Projet adopté pour les chevrons.

PLAN GENERAL DV PANTHEON ET DE SES ABORDS ACTVELS OV PROJETES.

PROJET

D'VN BATIMENT A ERIGER SVR L'EMPLACEMENT DE L'ANCIENNE PRISON MONTAIGV ET DESTINE A RECEVOIR LA

BIBLIOTHEQVE S.te GENEVIEVE

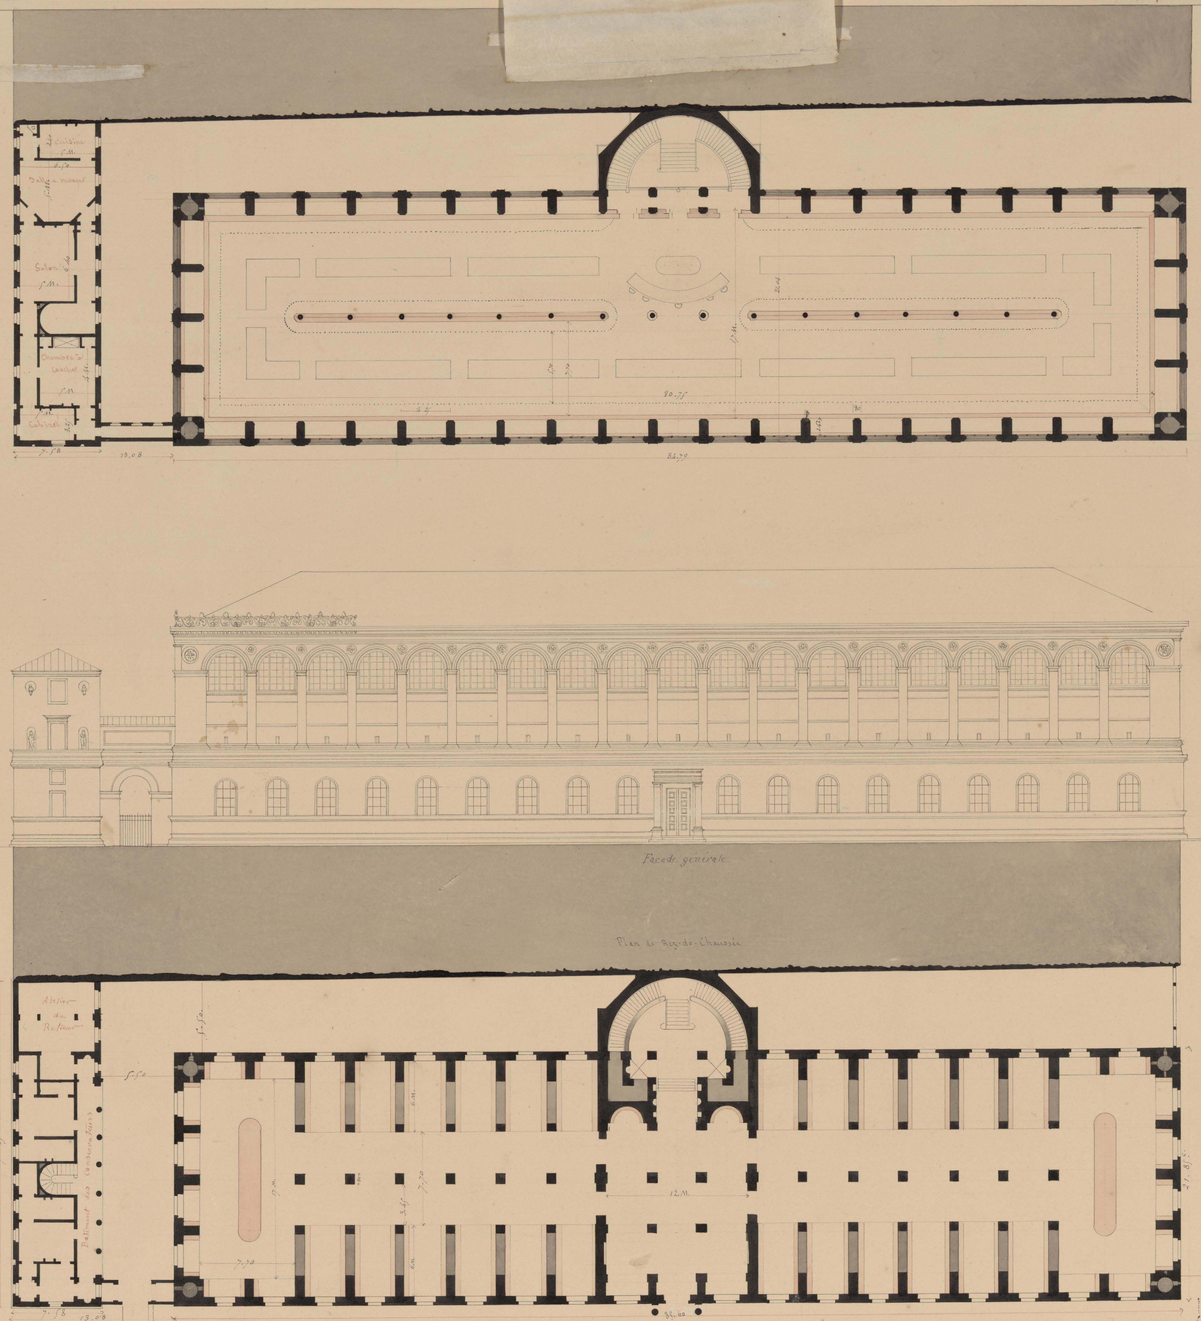
Salon
Salle de Travail
Bibliothécaire
Escalier
Salle de Travail
Salle de Travail
Salle de Travail

Projet adopté par les chambres.

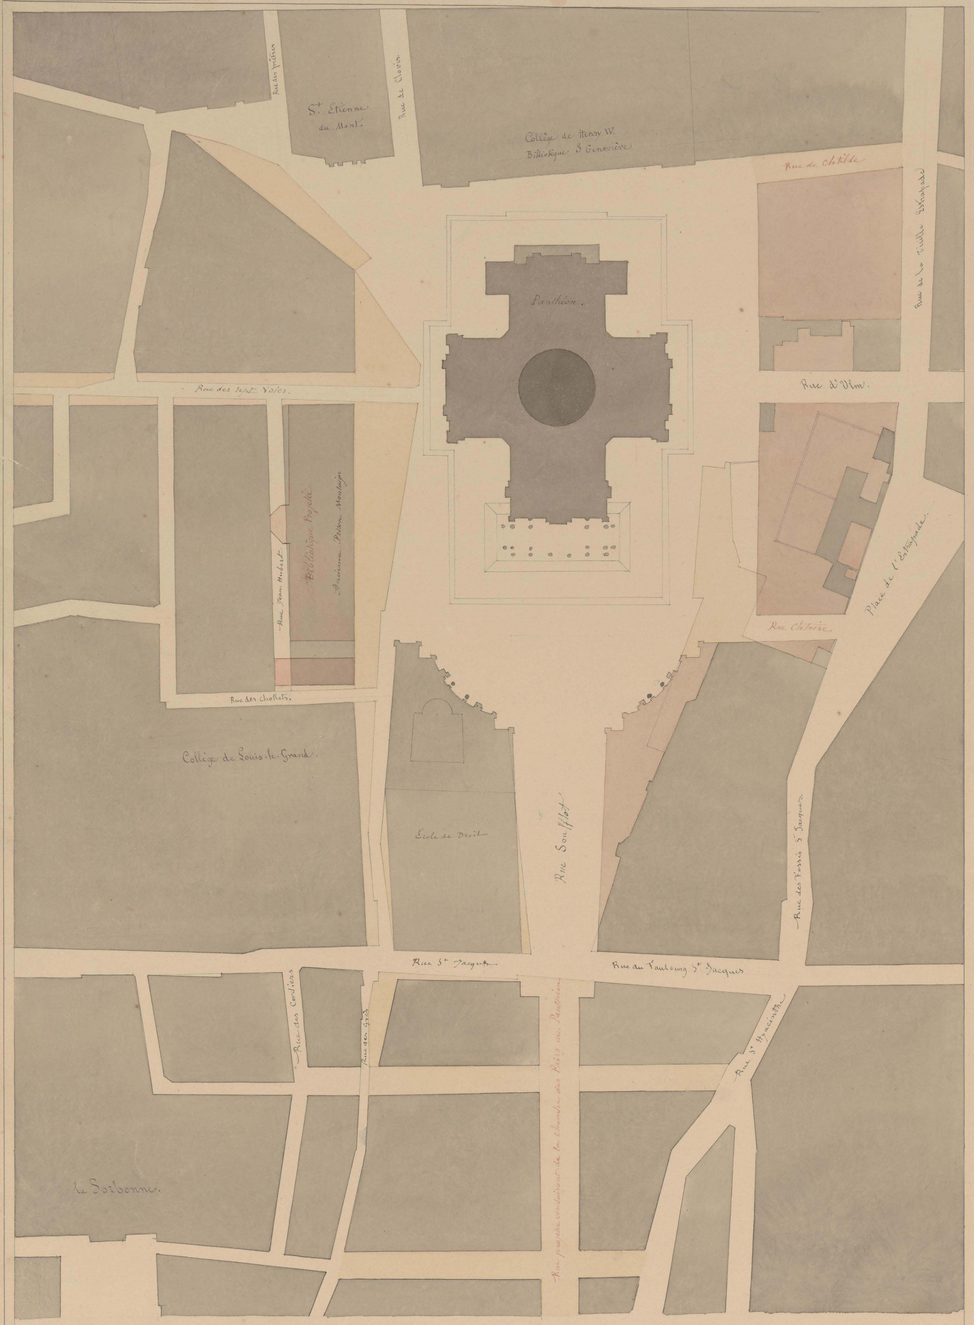

PLAN GENERAL DV PANTHEON ET DE SES ABORDS ACTVELS OV PROJETES.

PROJET

D'VN BATIMENT A ERIGER SVR L'EMPLACEMENT DE L'ANCIENNE PRISON MONTAIGV ET DESTINE A RECEVOIR LA

BIBLIOTHEQVE Ste GENEVIEVE

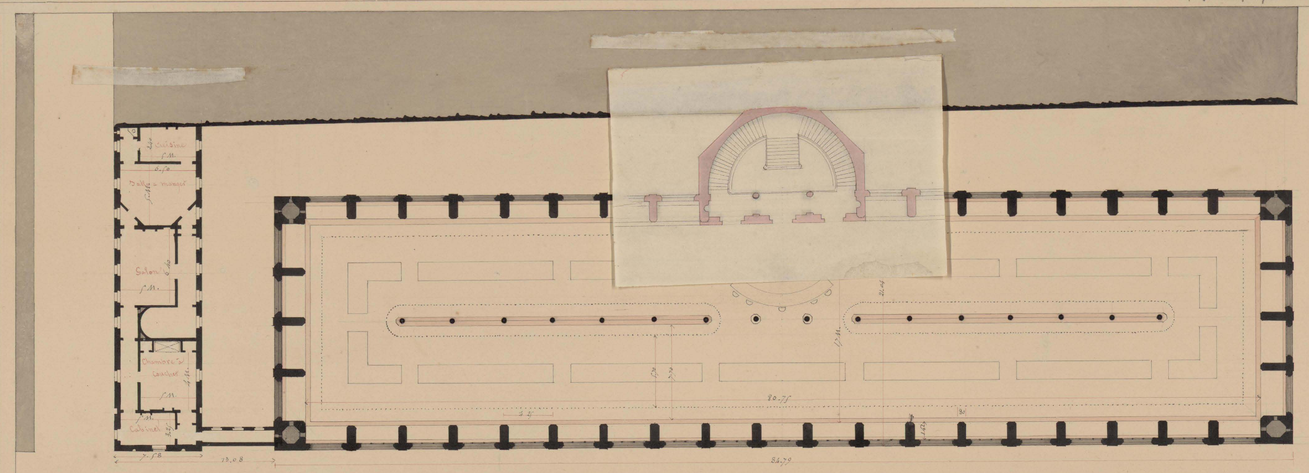

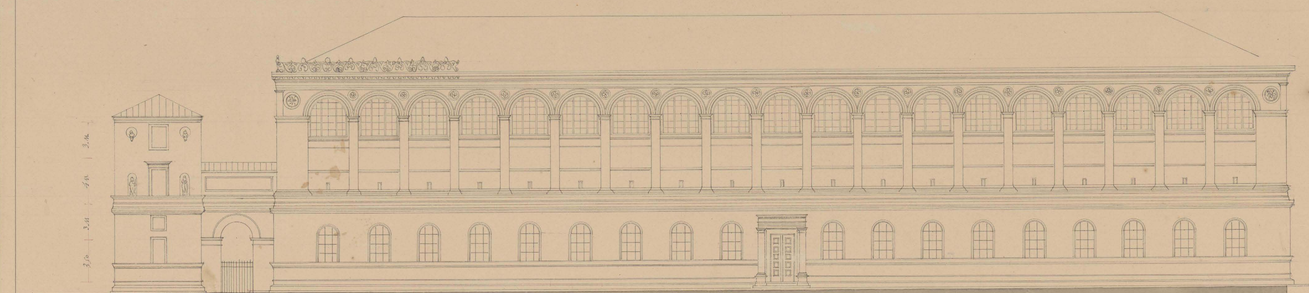

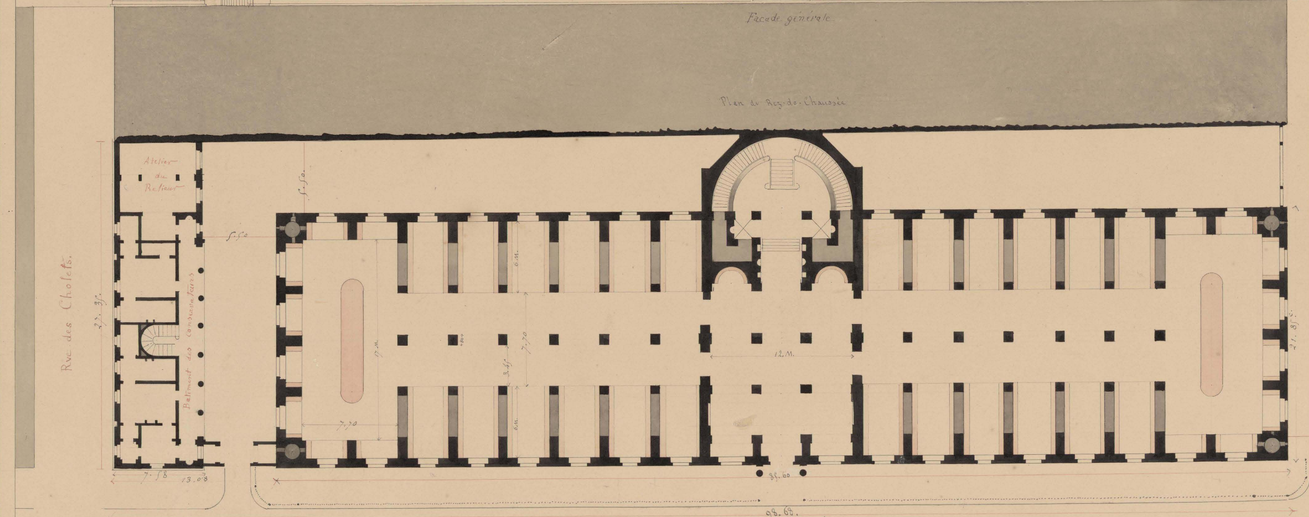

M. 4873(1)

Extrait du projet de
nivellement de la Partie nord
de la place du Panthéon

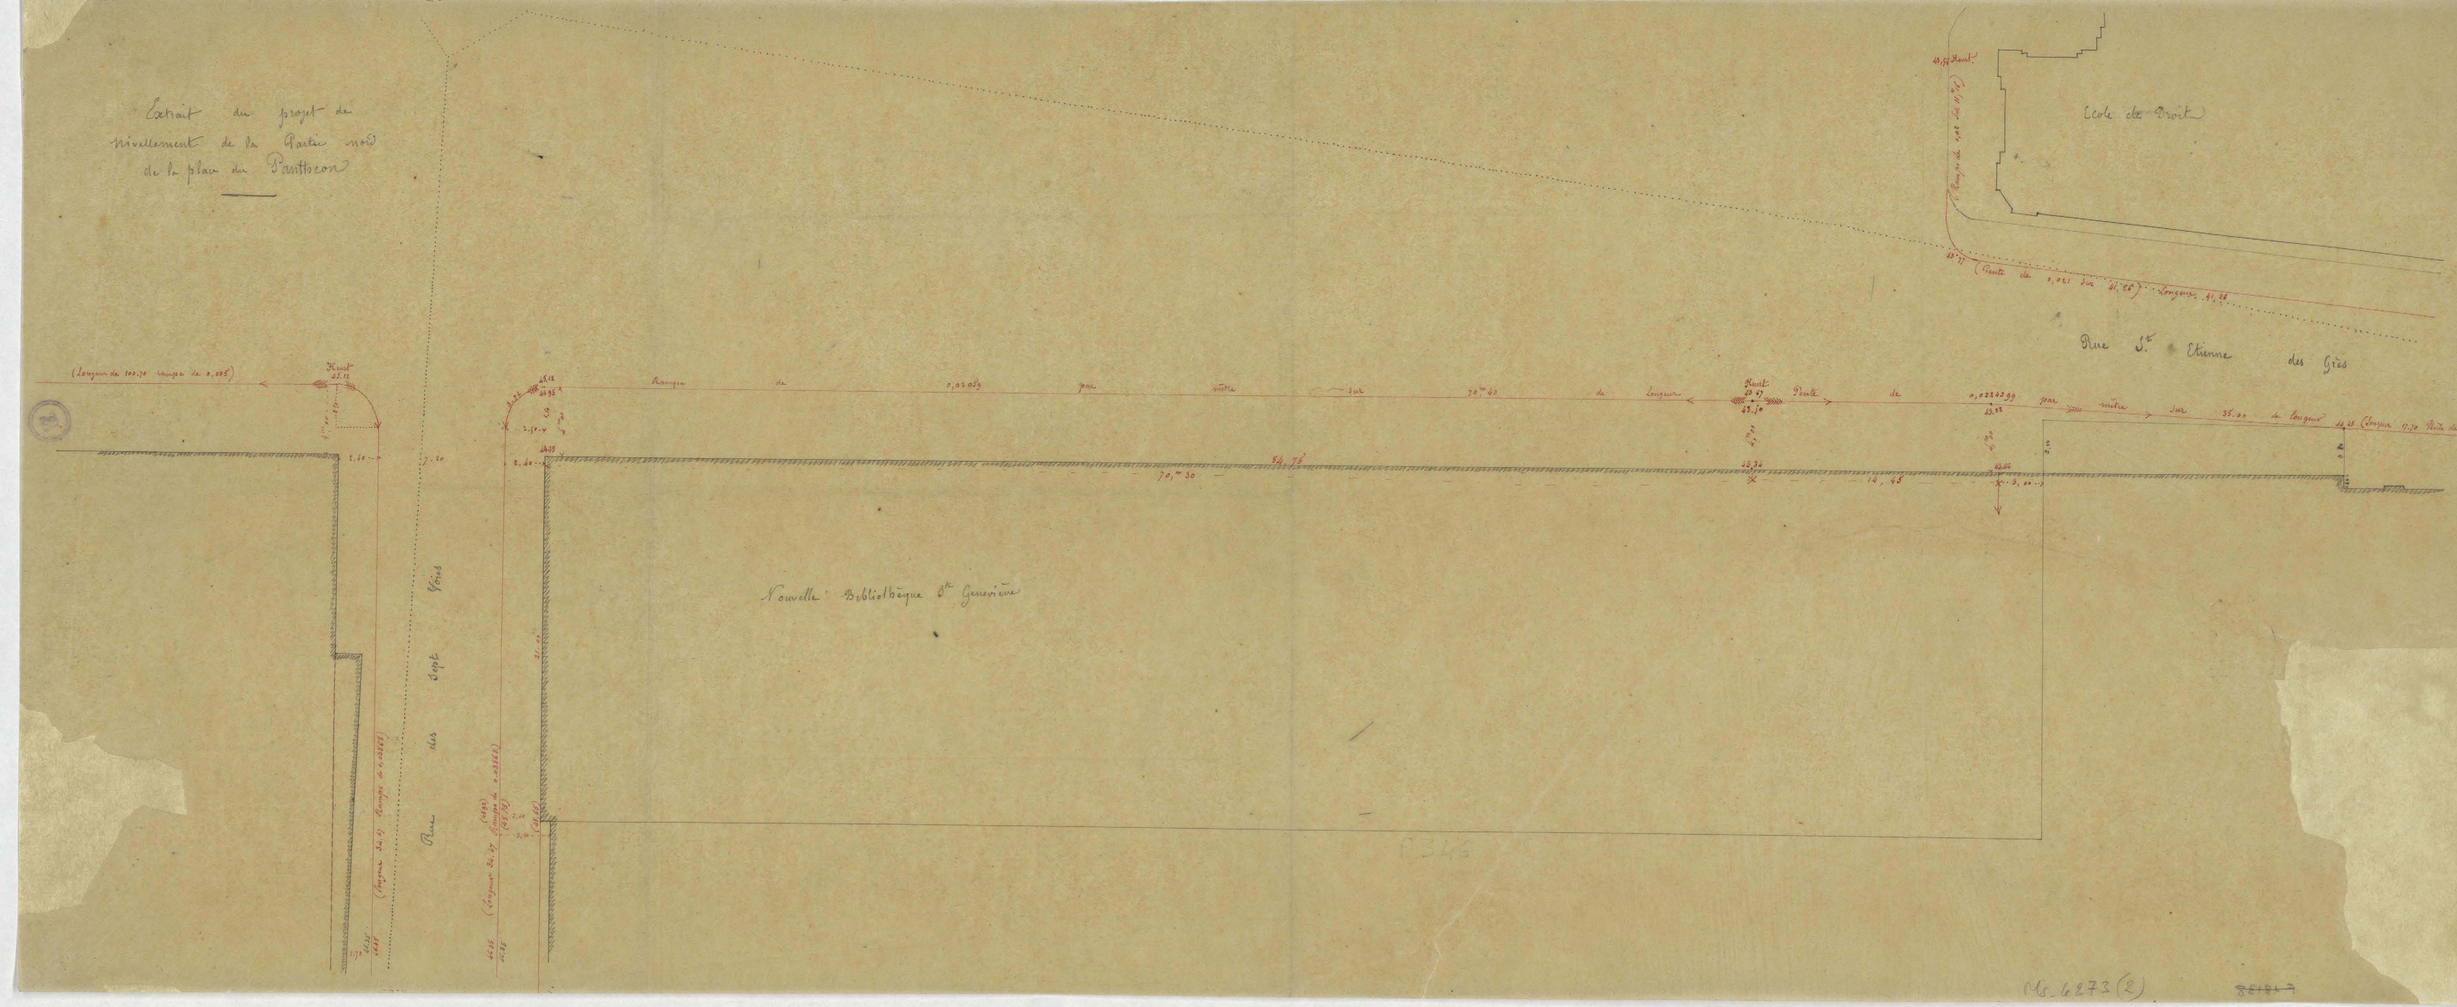

Ms. 6273 (2)

Projet adopté par les chambres

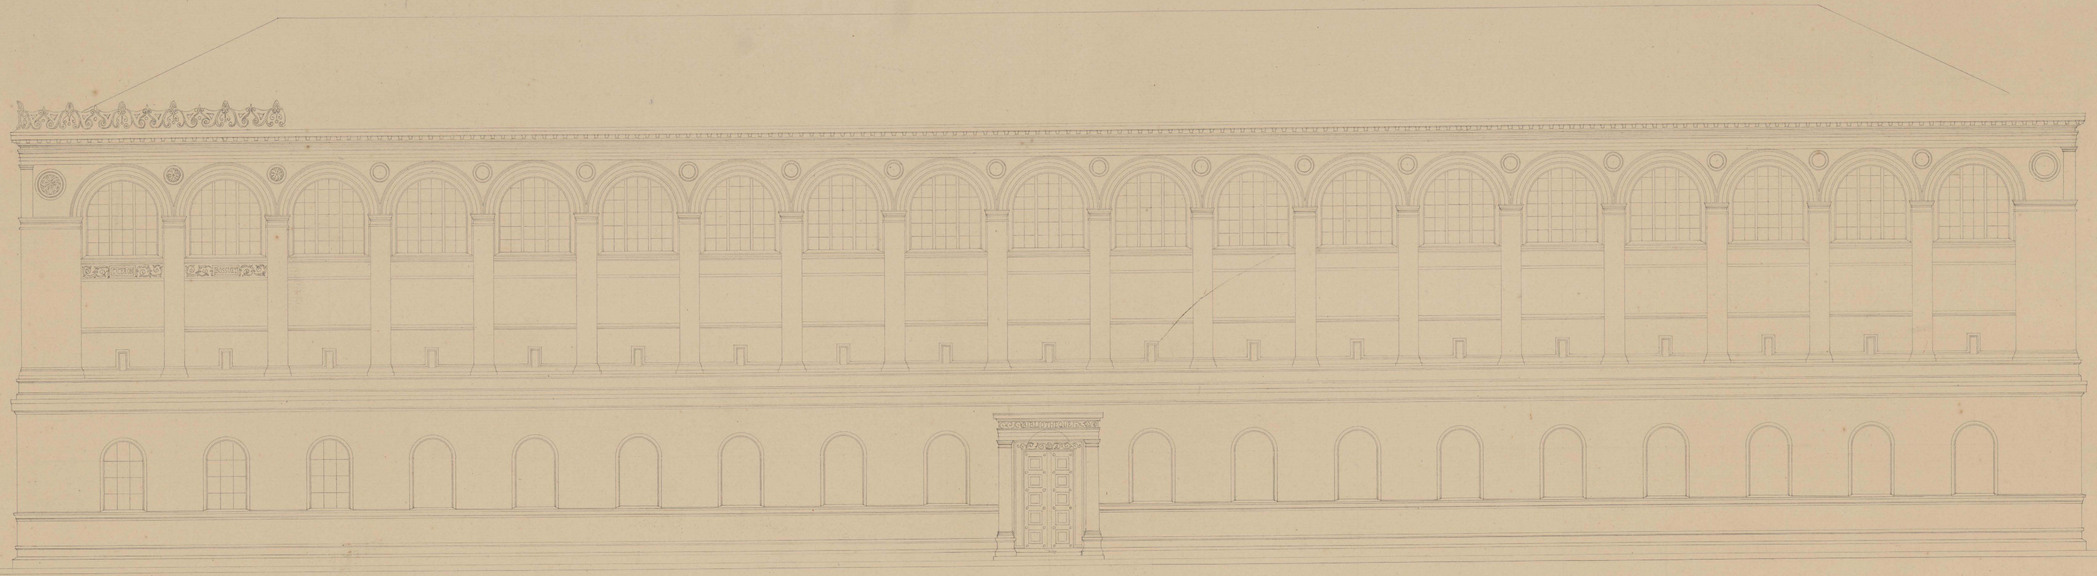

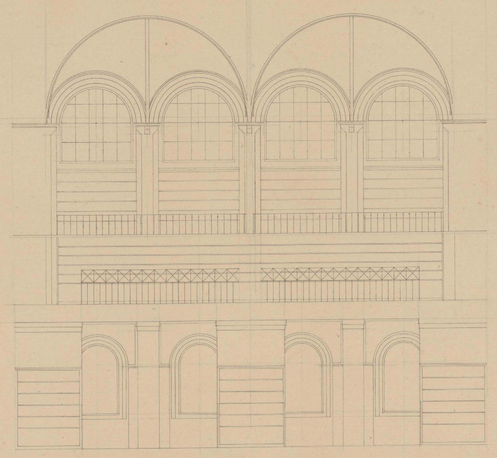

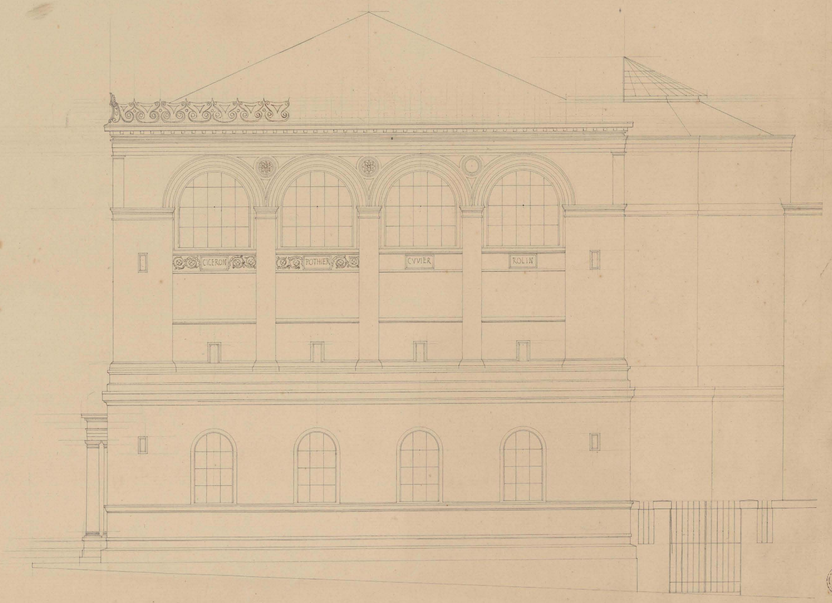

Ms 6973 (3)

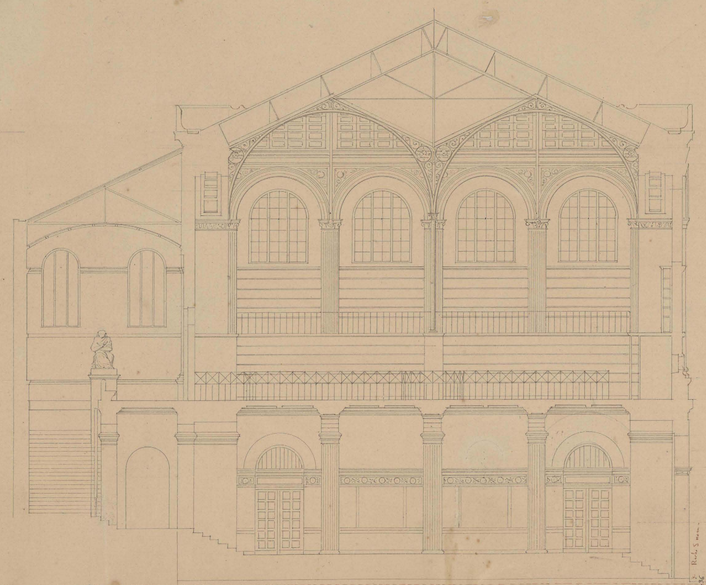

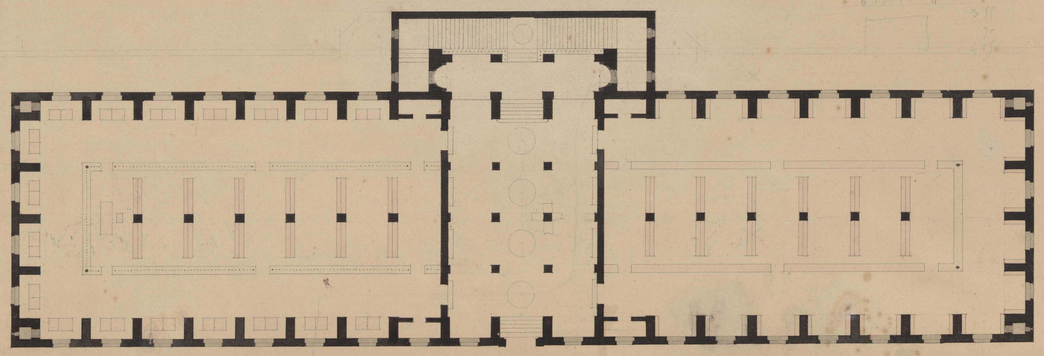

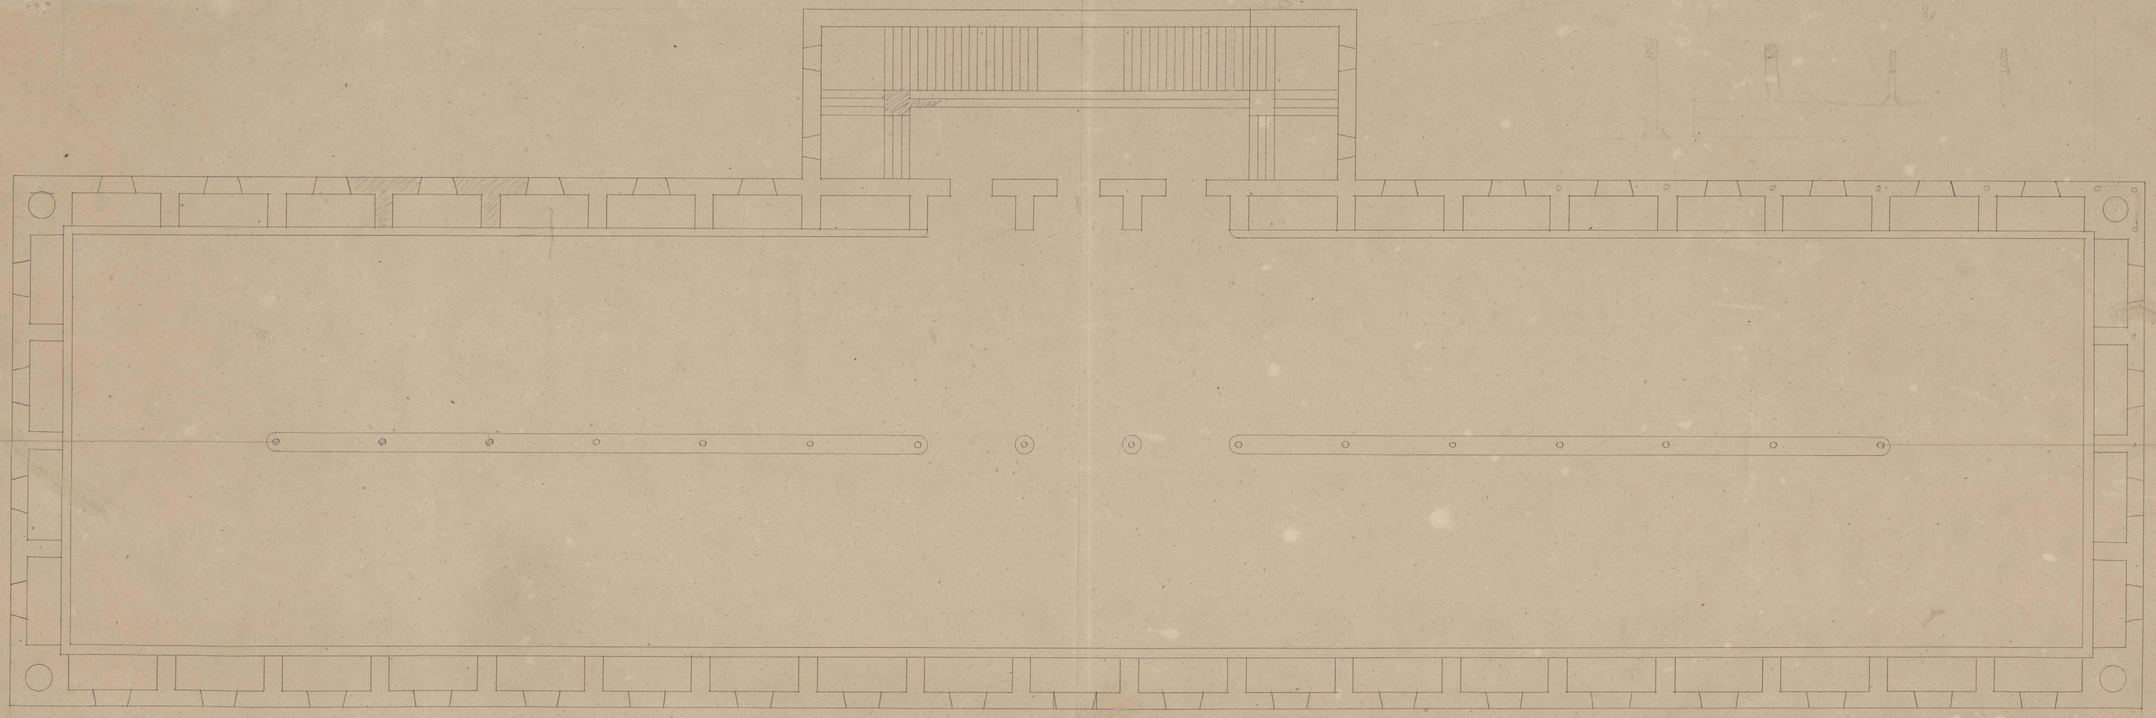

PLAN DE LA BIBLIOTHEQUE S.G AU CENTIEME DE L'EXECUTION

EDIFICE

Ms 6273(5)

1er plan

PLAN DE LA BIBLIOTHEQUE S.G. AU CENTIEME DE L'EDIFICE

1844

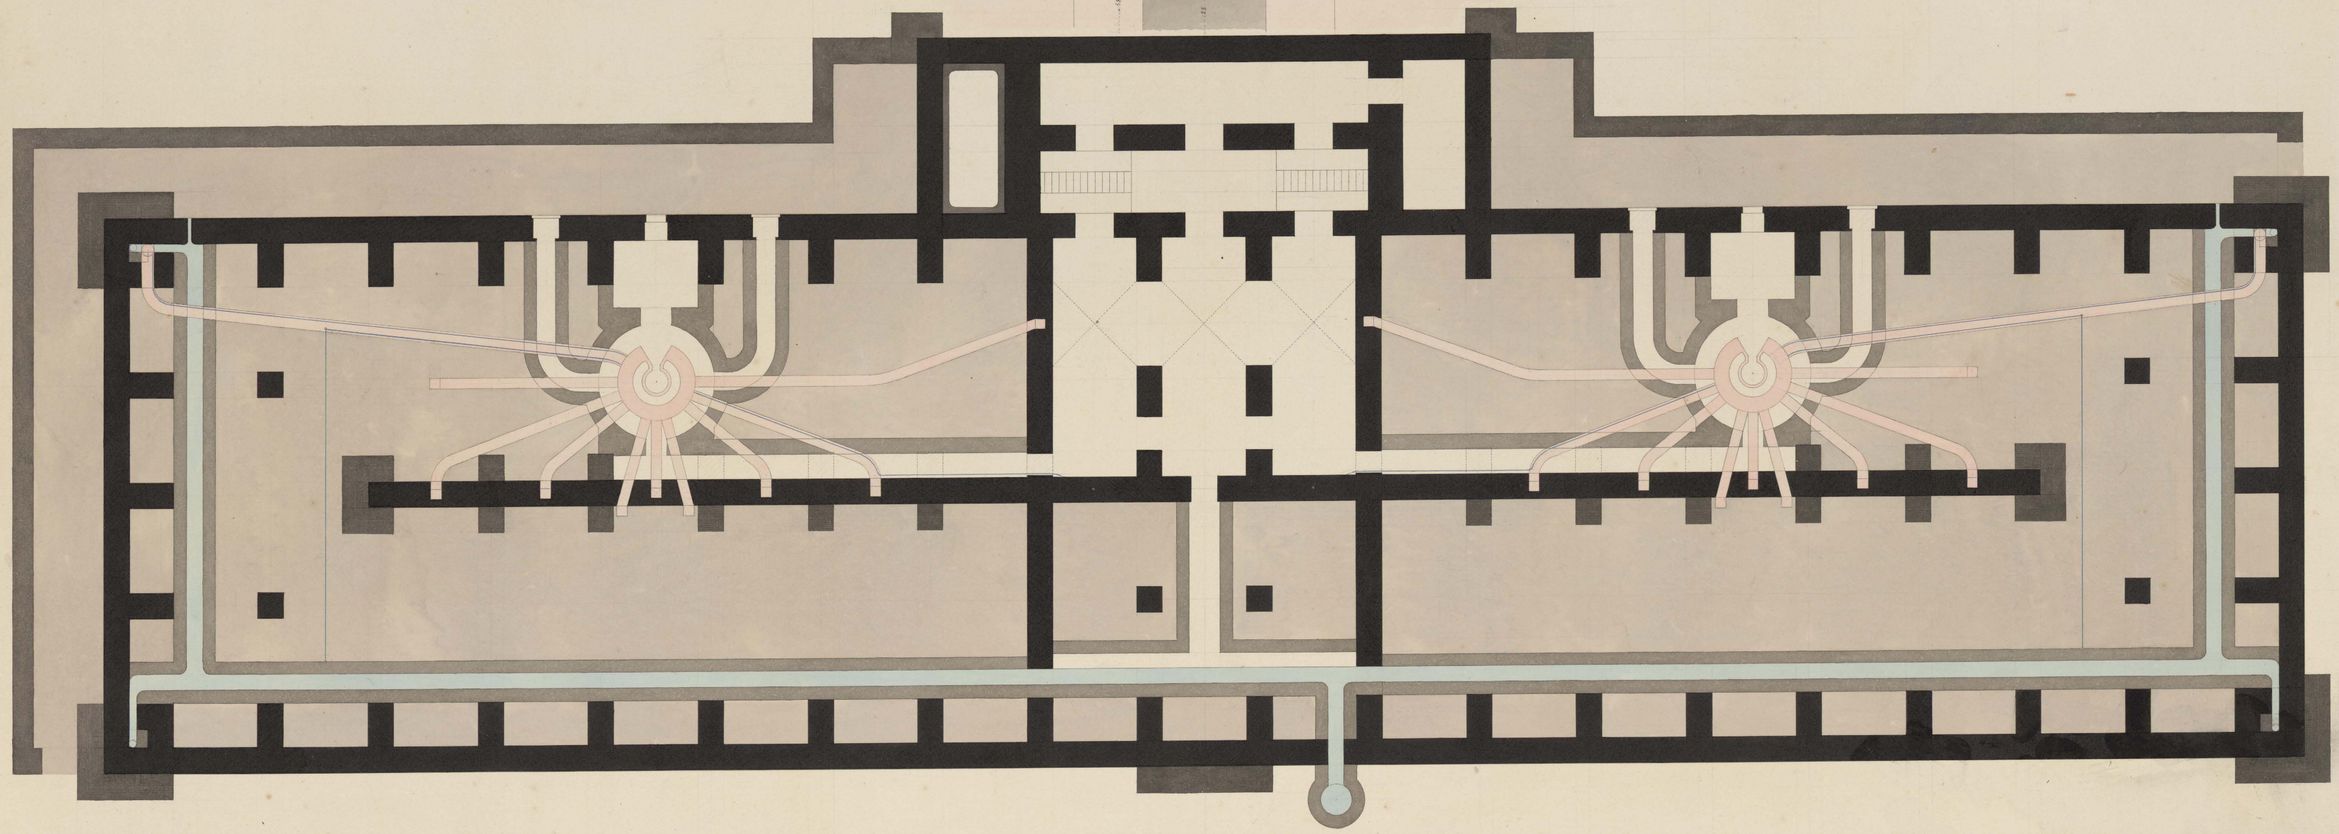

Mr. 4273 (6)

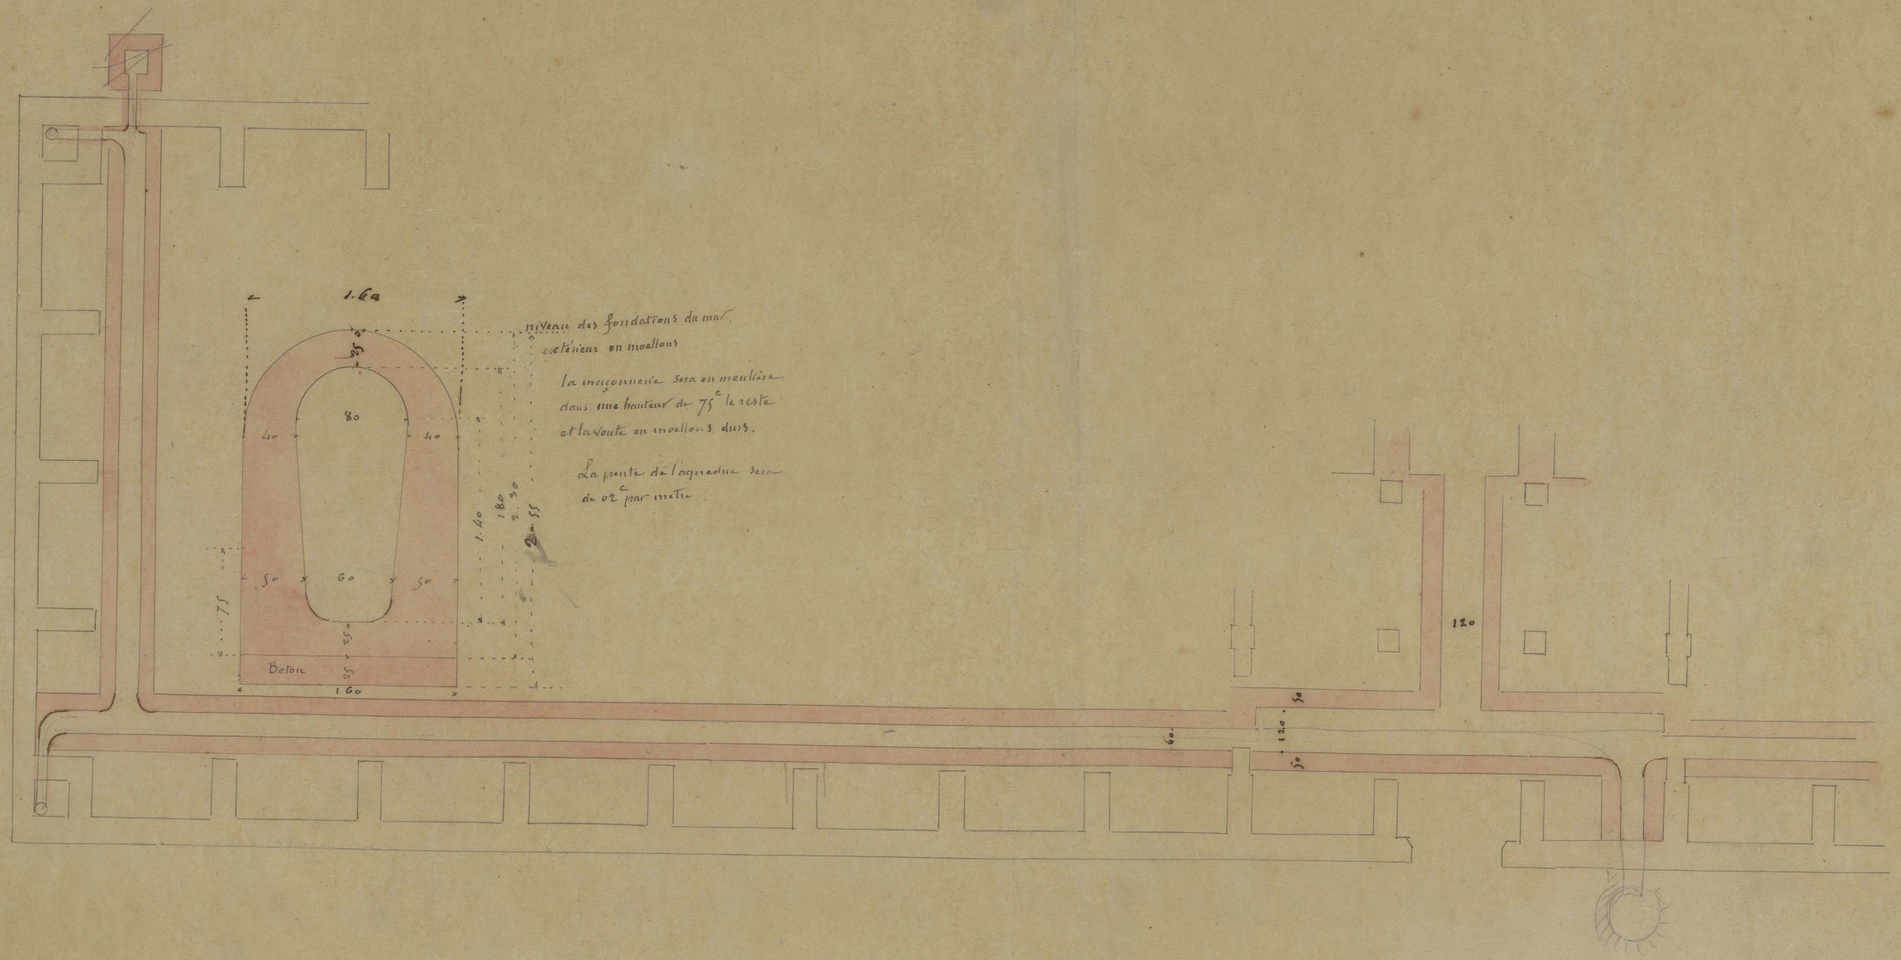
1.60
niveau des fondations du mur
extérieur en moellons
la maçonnerie sera en meulière
dans une hauteur de 75c le reste
et la voute en moellons durs.
La pente de l'aqueduc sera
de 02c par metre
35
80
40
40
1.40
1.80
2.30
2.55
75
50
60
50
35
Beton
25
160
120
50
120
50

MS-4273(7)

n° 2.

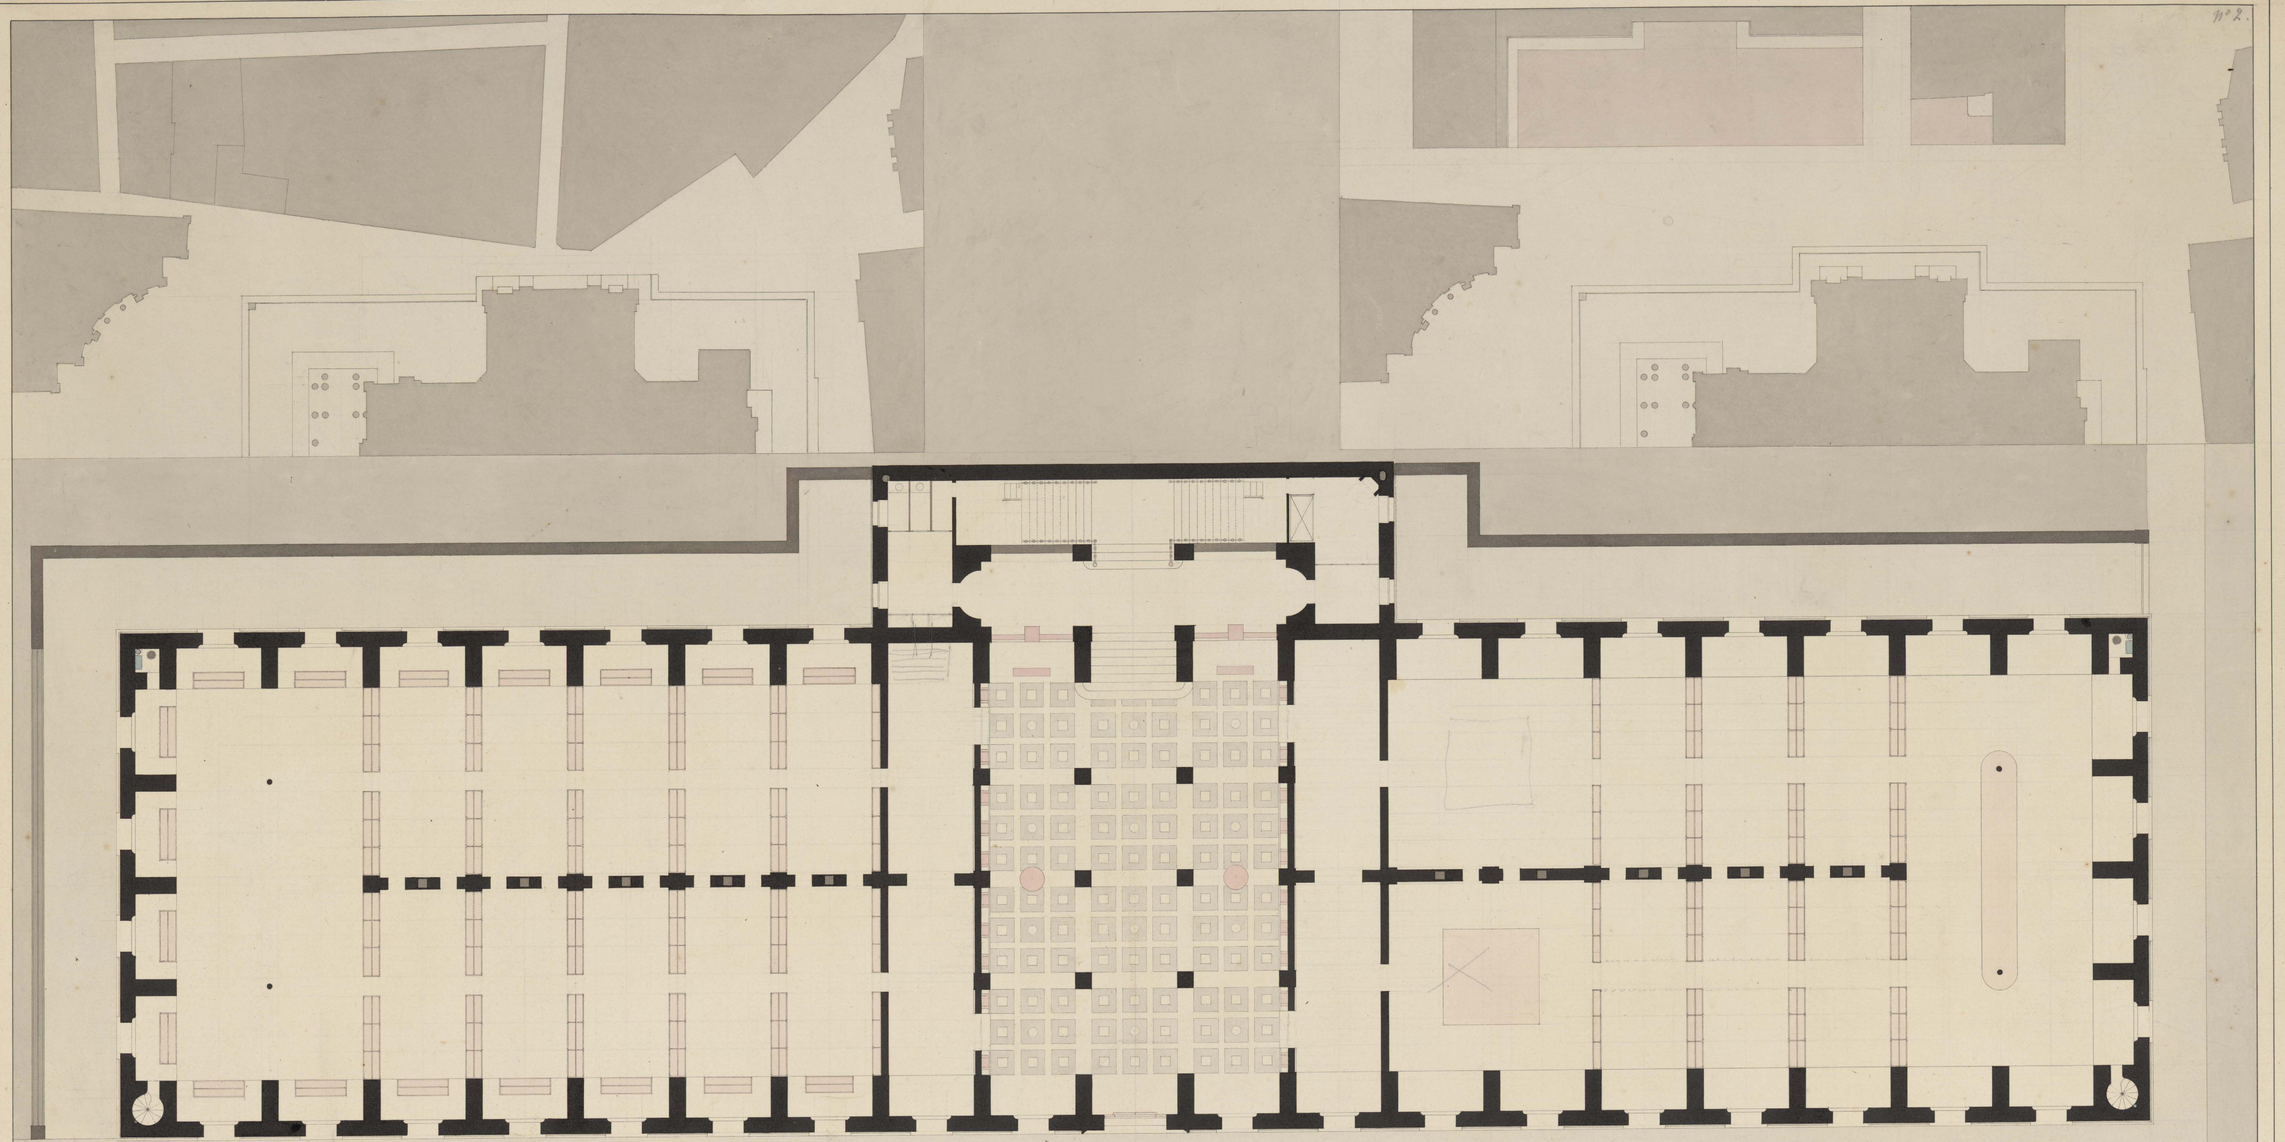

rés 4273 (9)

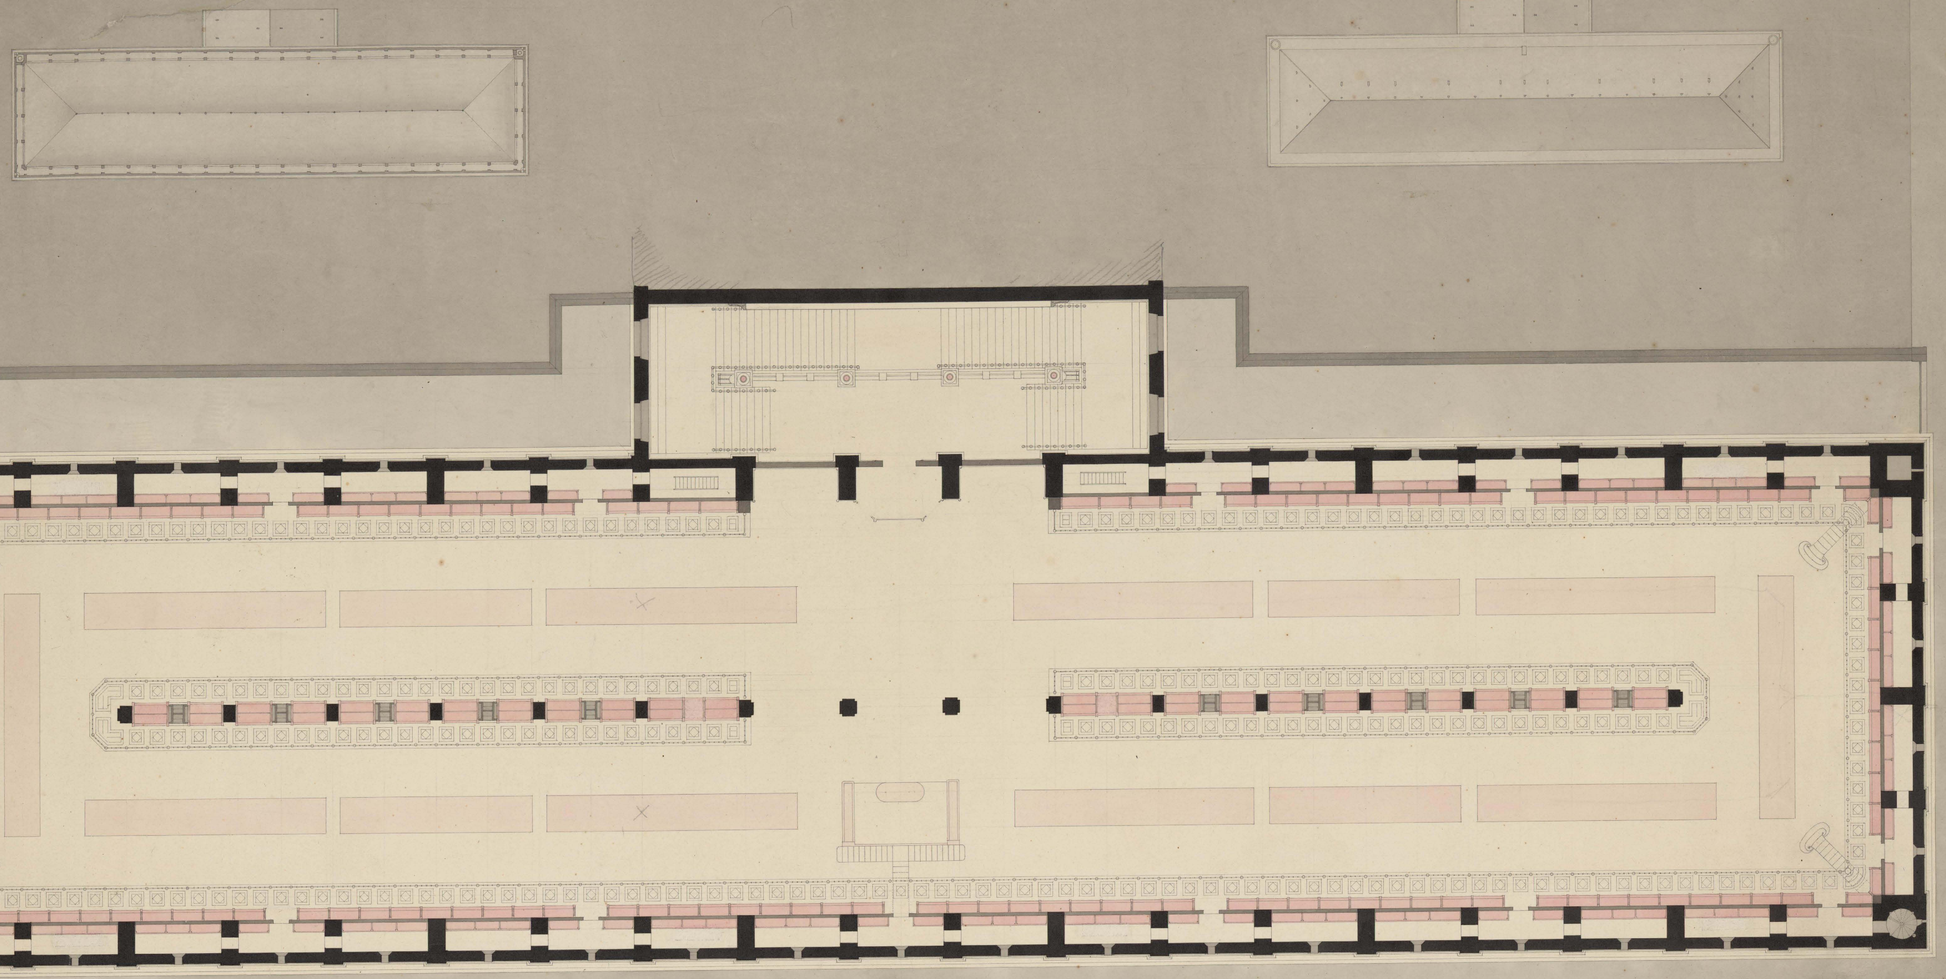

Mr. 4233 (10)

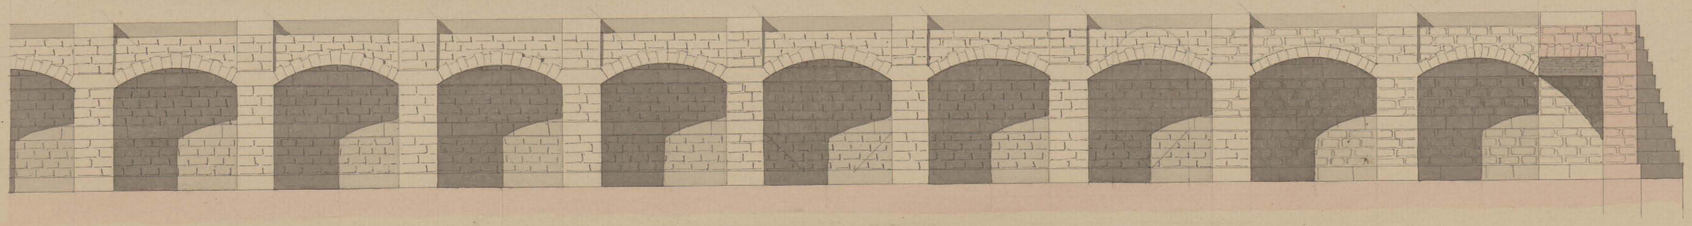

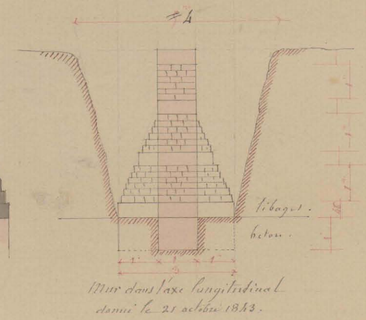

Mur dans l'axe longitudinal
donné le 21 octobre 1863.

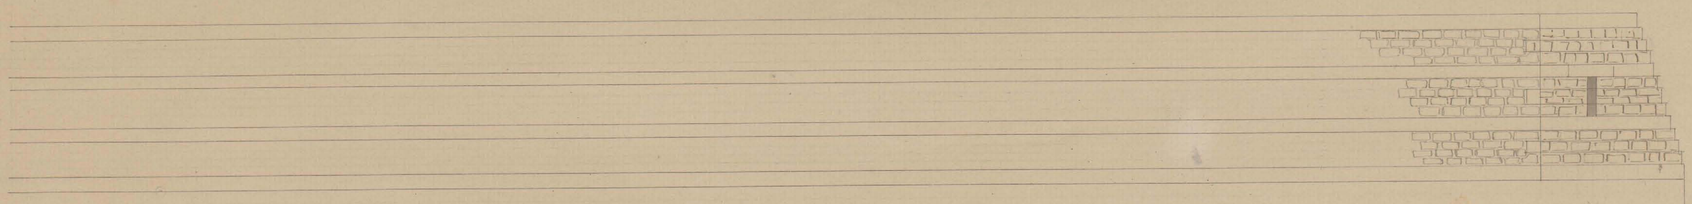

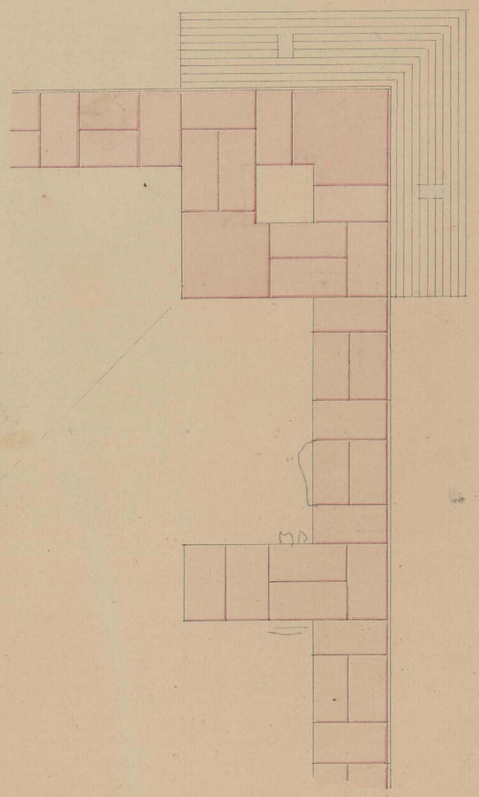

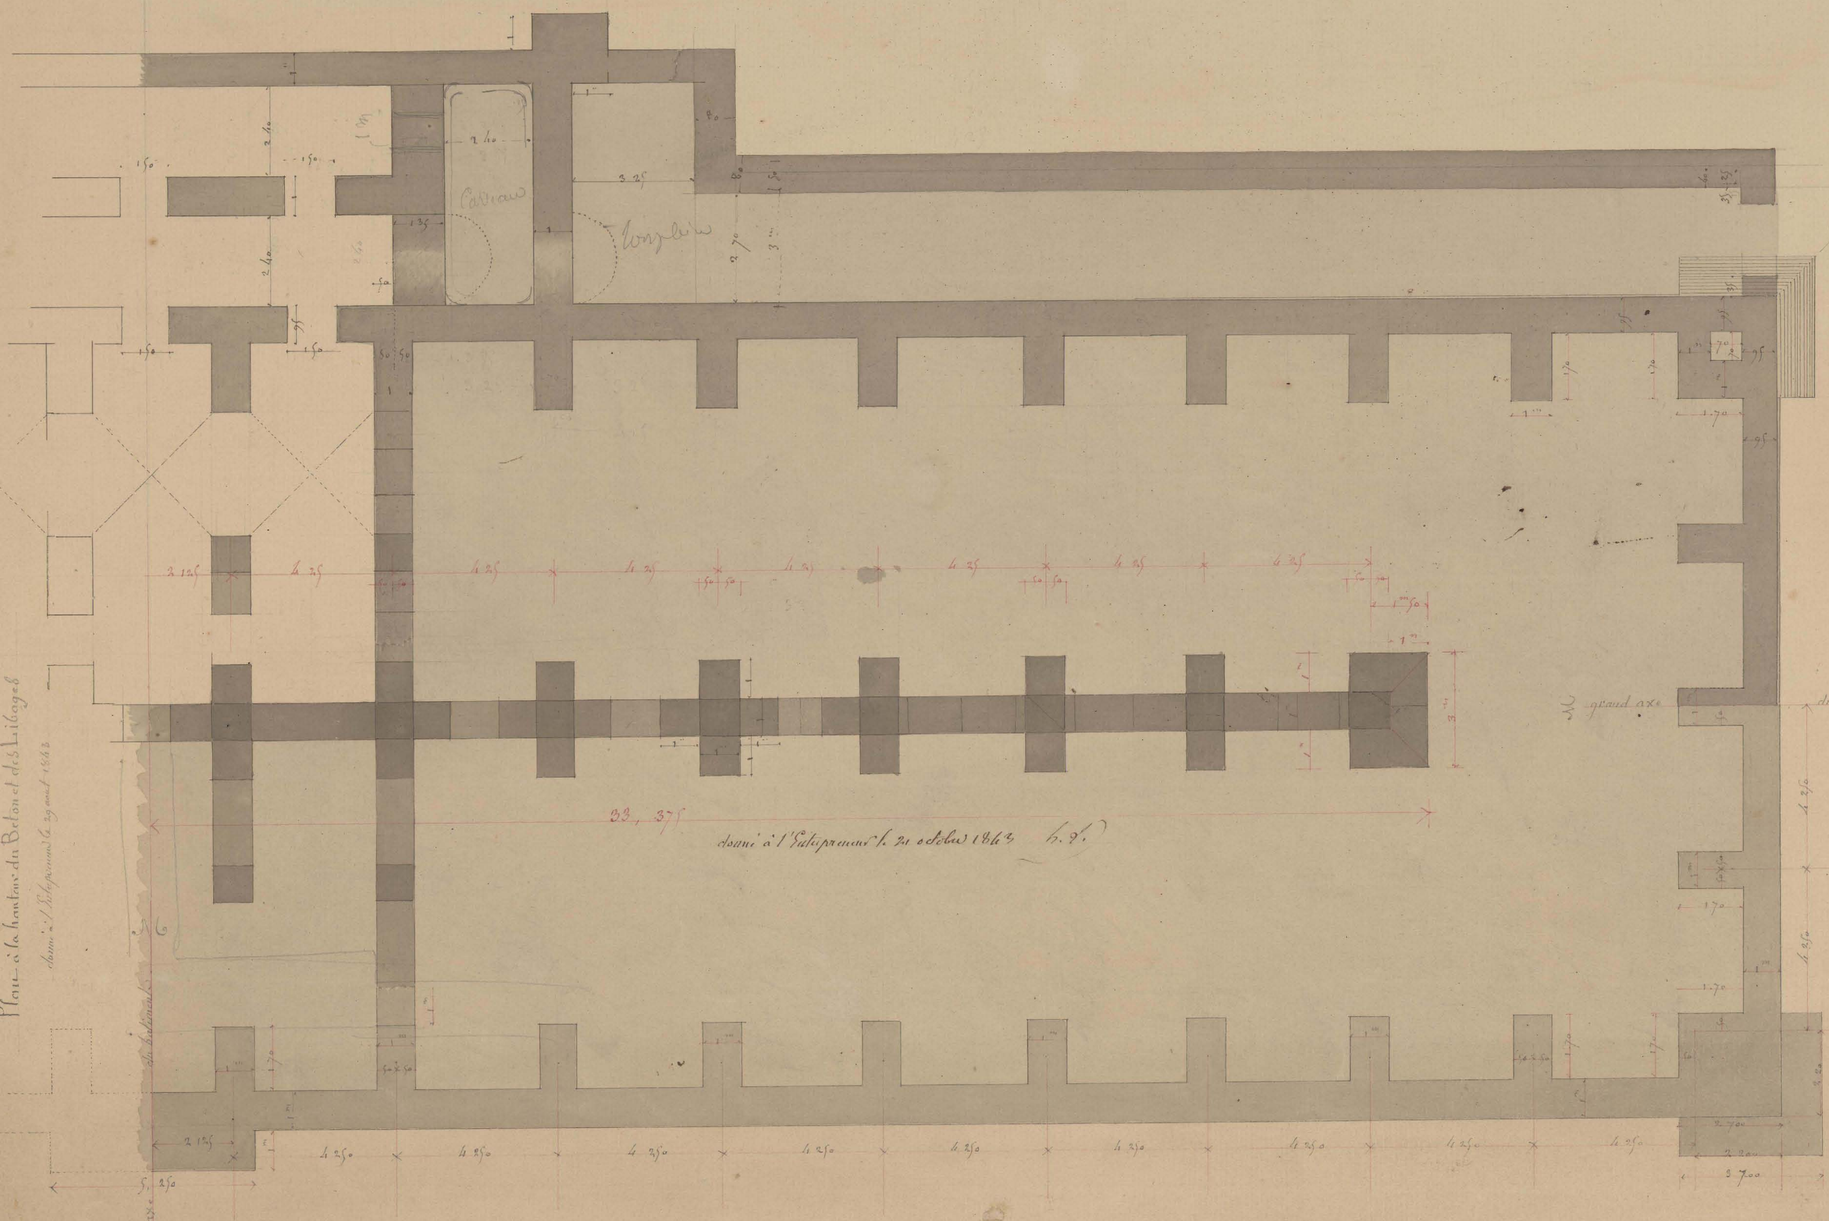

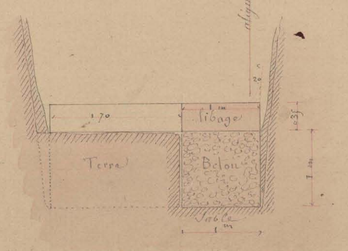

Plan à la hauteur du Béton et des Liéges

donné à l'Entrepreneur le 29 août 1863

Ms 6273(11)

Bibliothèque Royale de Ste-Geneviève

Plan - Coupes - Élévations générales, détails relatifs à la construction du Mur de chaussée.

Roche de Bagneux | S. Leu | Roche du Mont-Ste | Vergelet | Pierre de

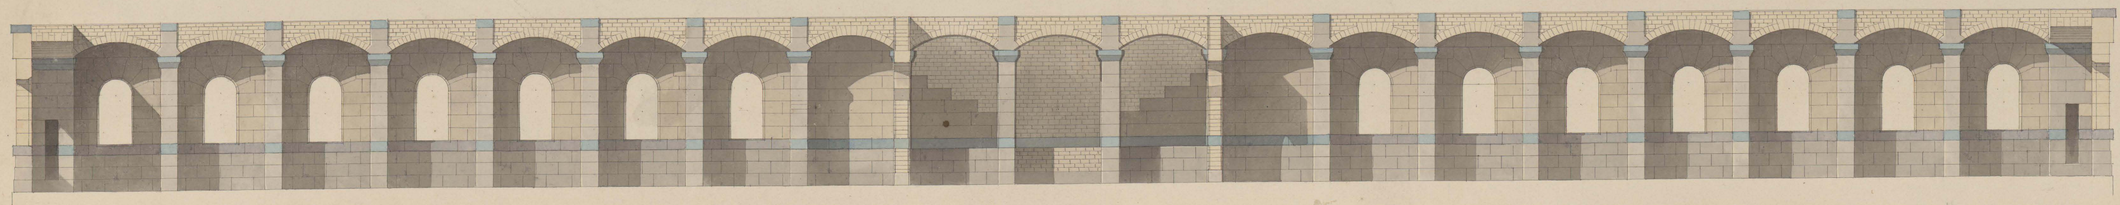

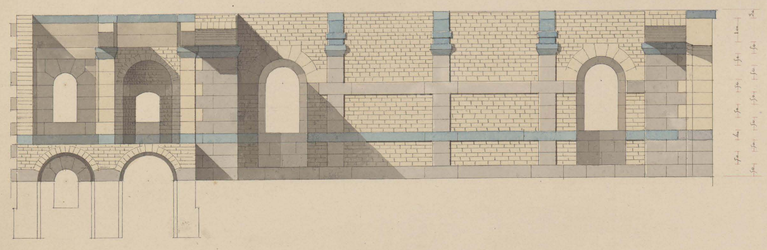

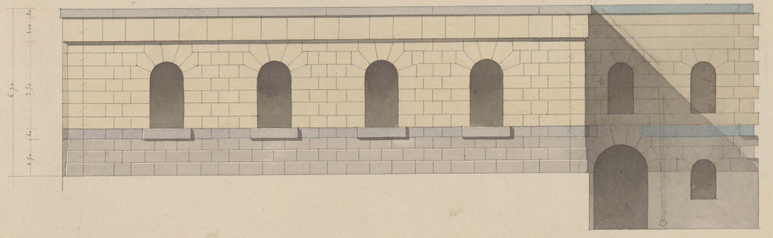

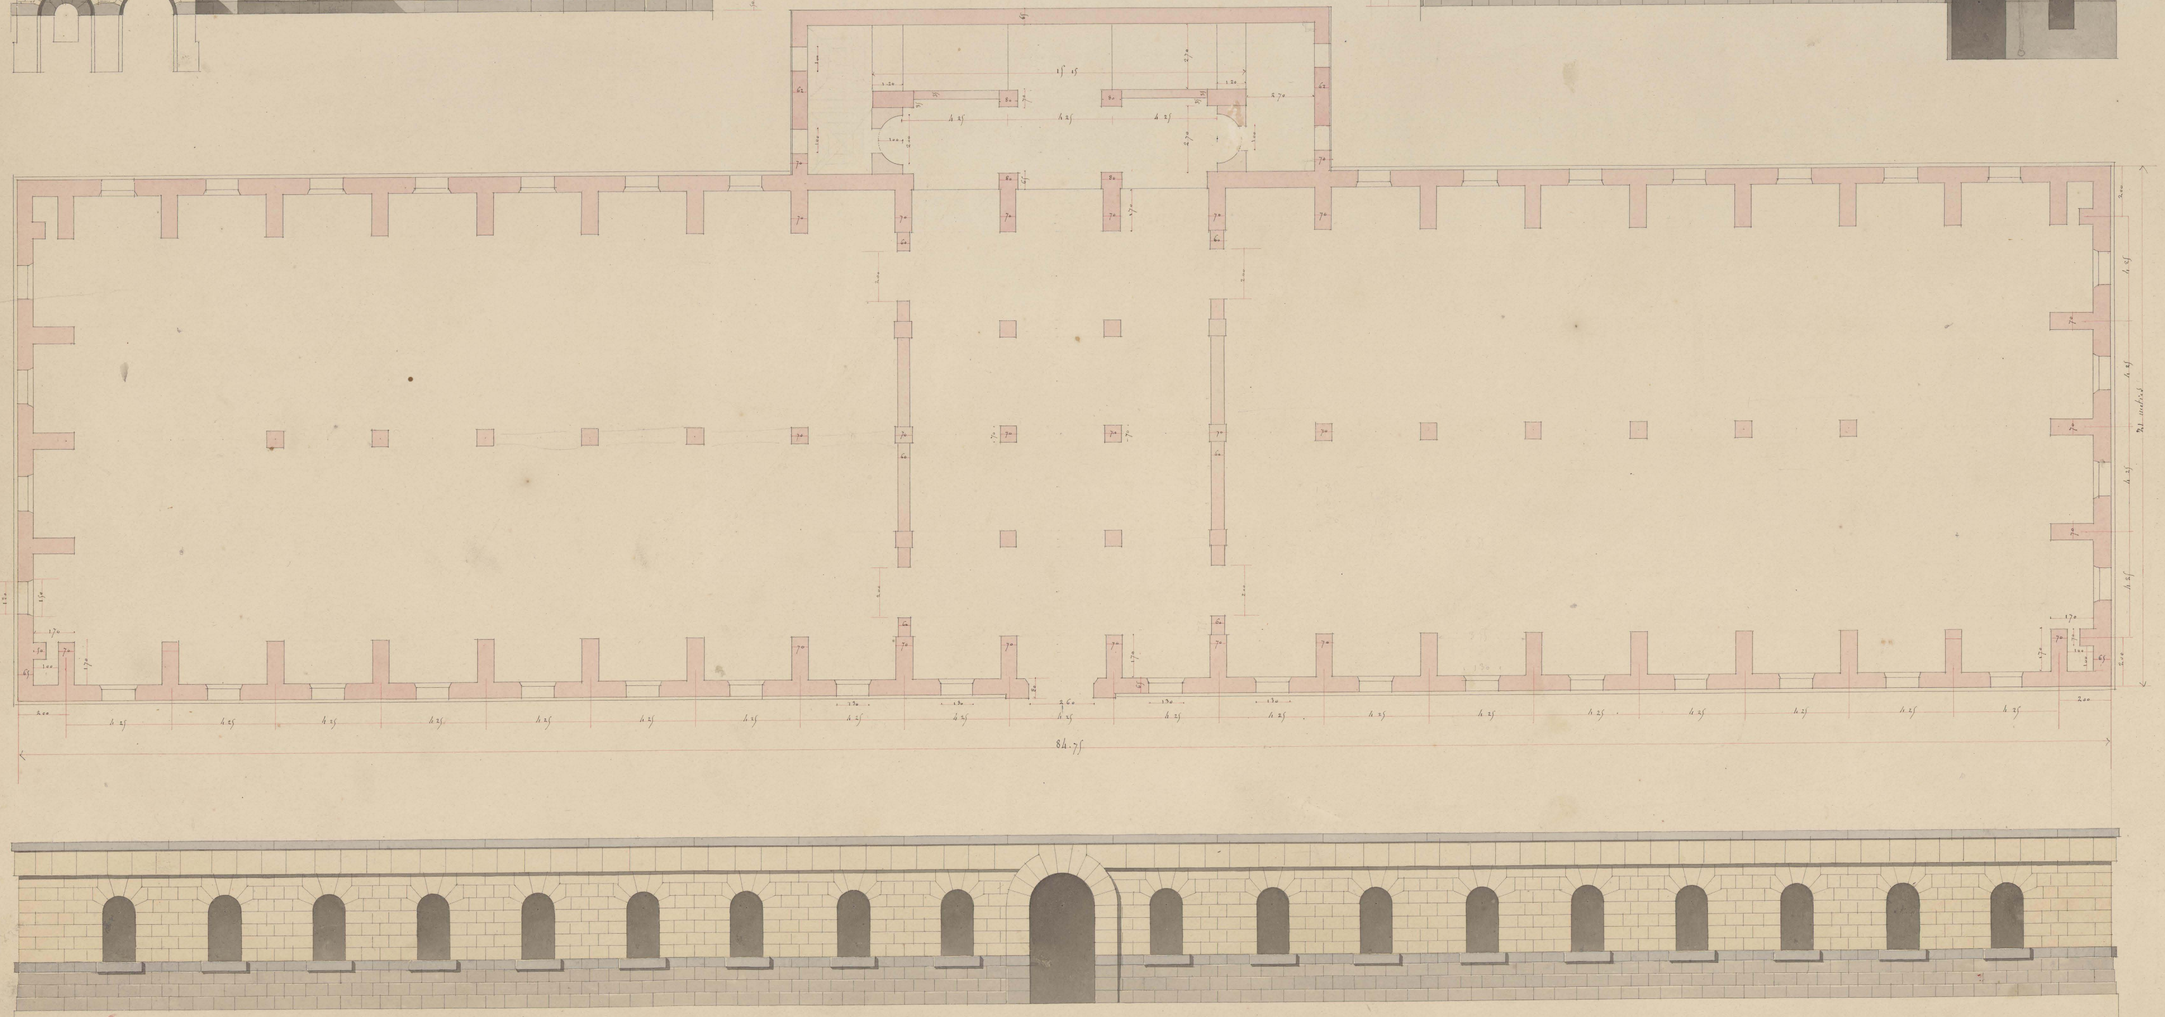

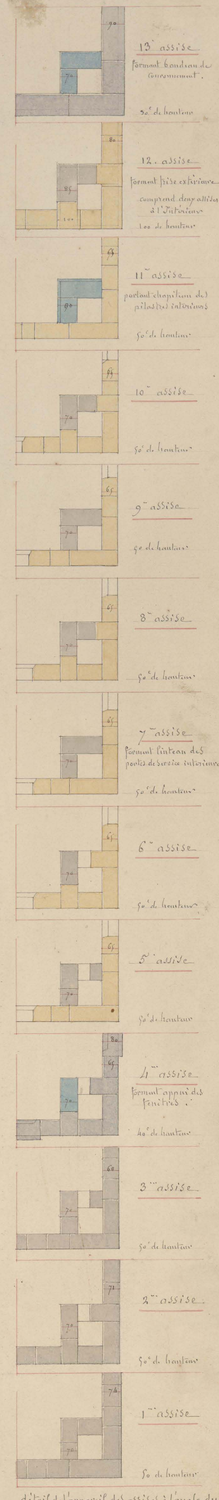

Détail de l'appareil des assises à l'angle du bâtiment.
Les quatre angles sont semblables.

Reçu par l'Académie des présent le 24 février 1845
Le Secrétaire

Mz. 6273 (12)

Bibliothèque Royale de Ste-Geneviève

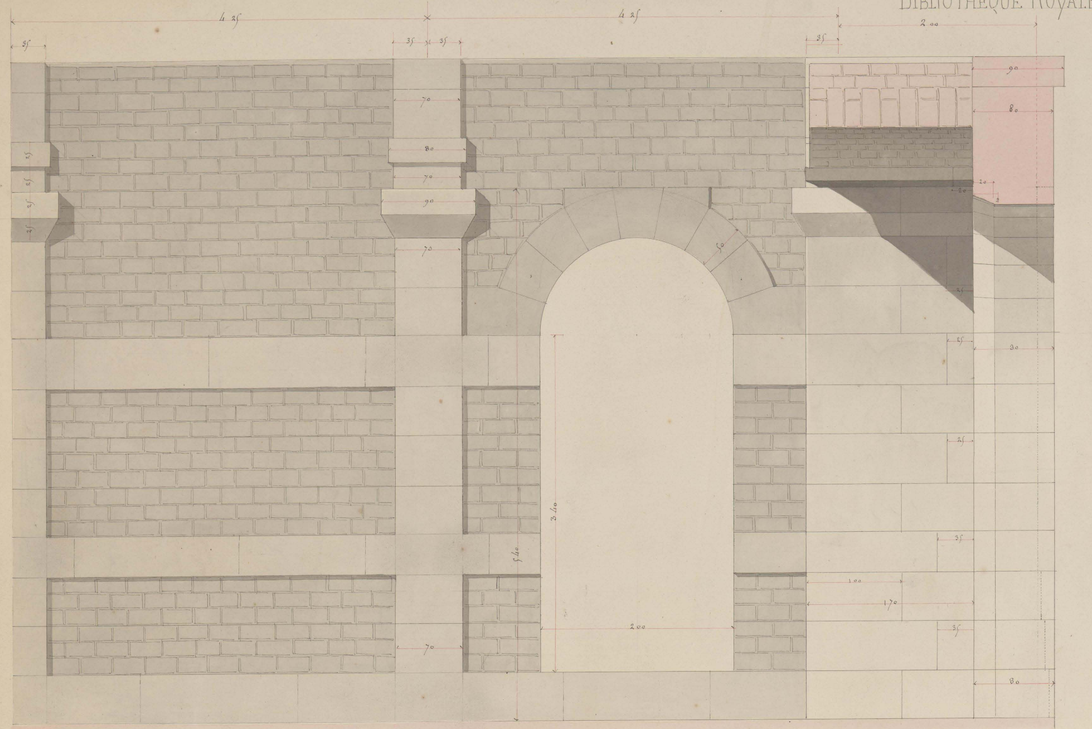

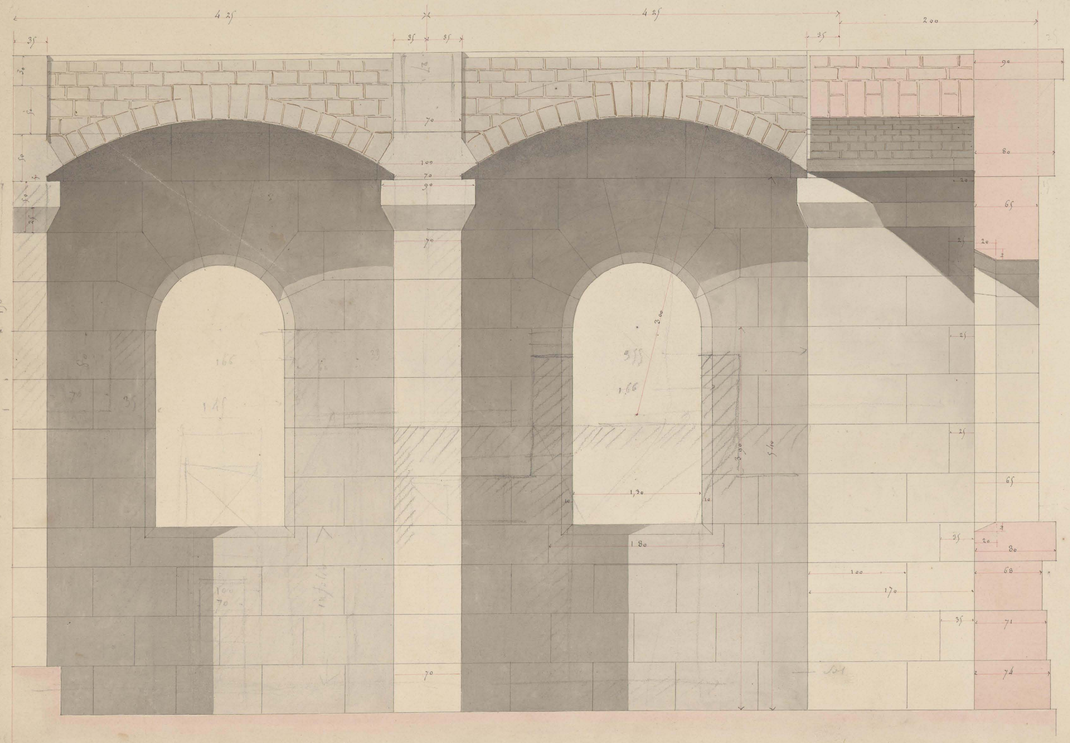

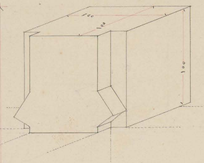

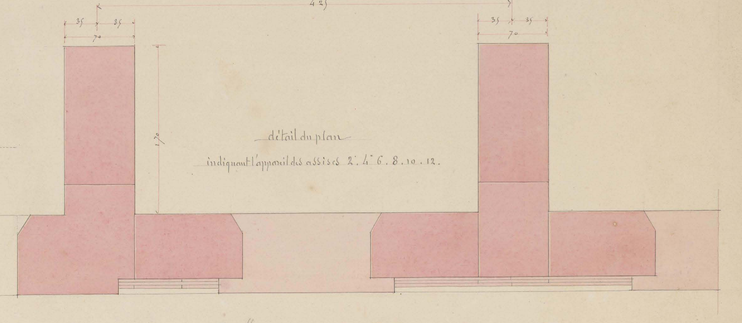

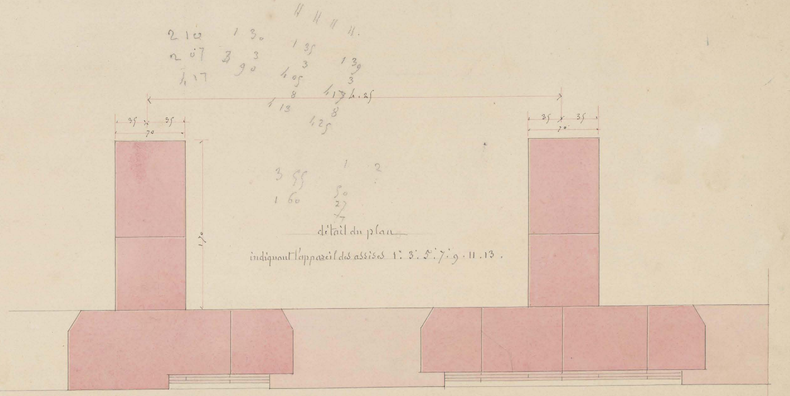

Vu et le Procès-verbal de réception du 20 février 1845
Le Rapporteur

Nr. 4273 (13)

Bibliothèque Royale de Ste-Geneviève

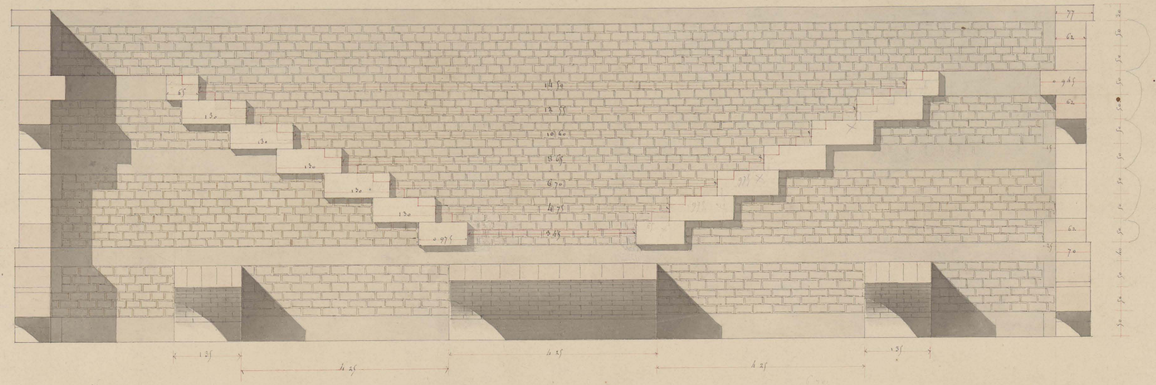

Détails relatifs à la construction de l'Escalier.

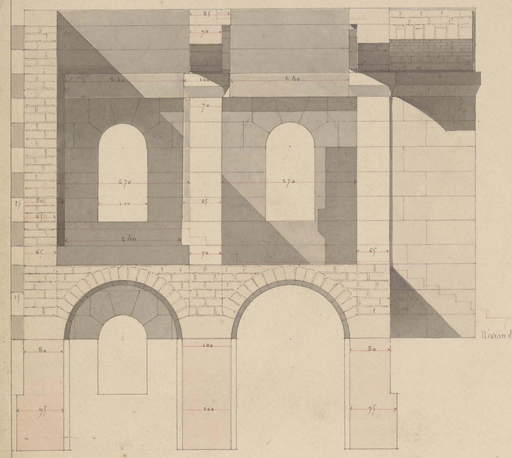

Niveau des Constructions faites en 1844.

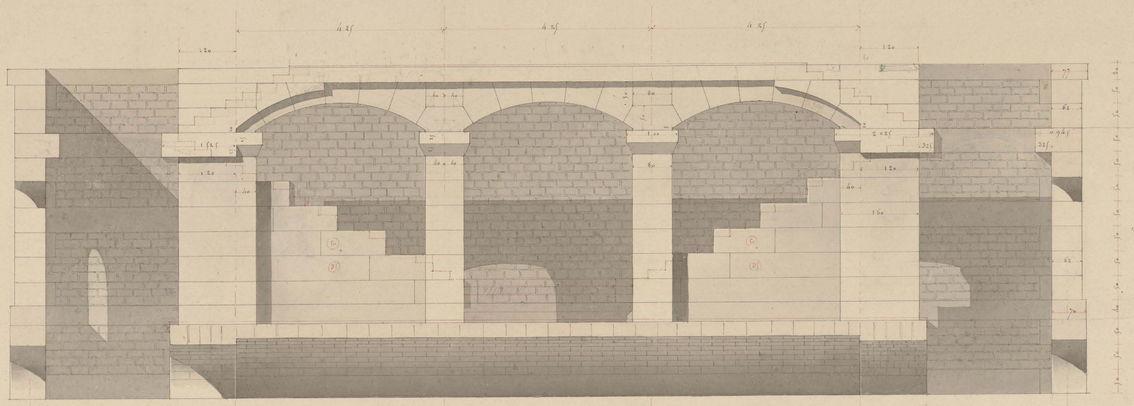

Niveau des Constructions faites en 1844.

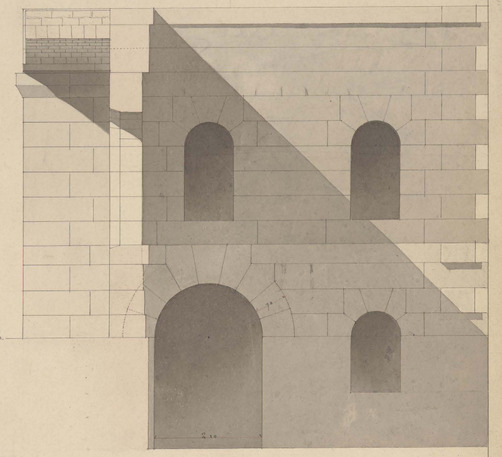

Niveau des Constructions faites en 1844.

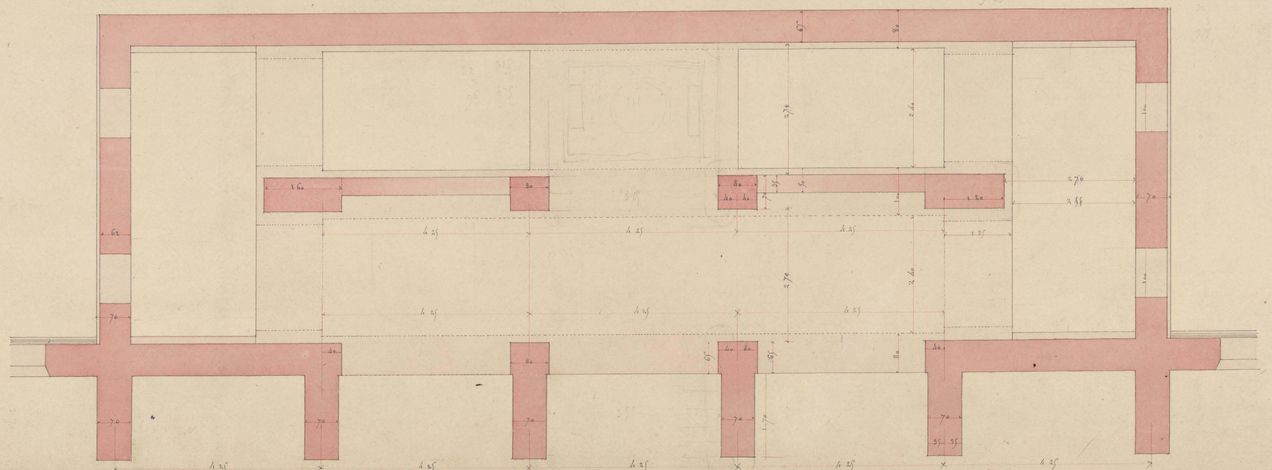

Reçu le double de la présente — le 25 février 1847

Vu et approuvé

Vu et approuvé

M.C. 6873 (14)

Bibliotheque Royale de Ste Geneviève,
détails relatifs à la construction du 1er étage

Coupe sur un des Contreforts indiquant l'appareil et la texture des Matériaux.

Roche de Bagneux. R. de Meudon. R. des Moulins. Vergelet.

Profil du Soubassement A

NL-6978 (15)

BIBLIOTHEQUE ROYALE DE Ste GENEVIEVE

PLANCHER EN FER

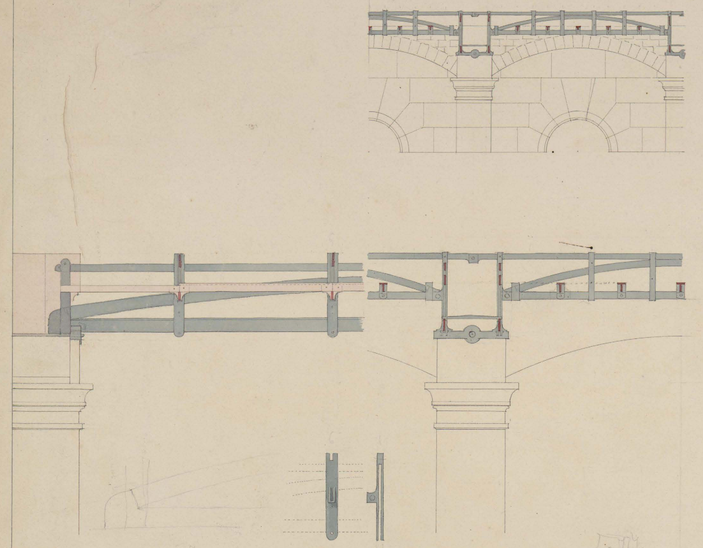

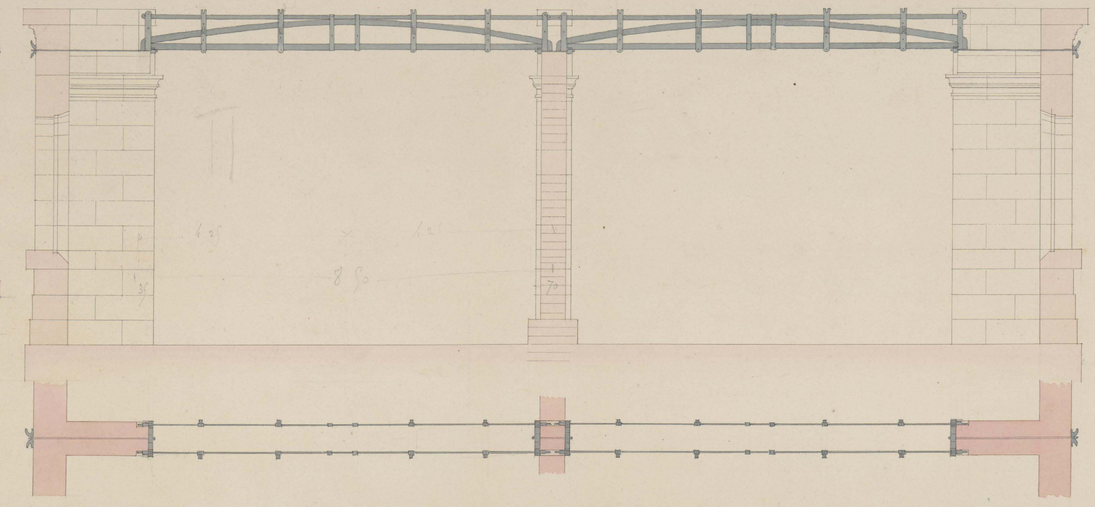

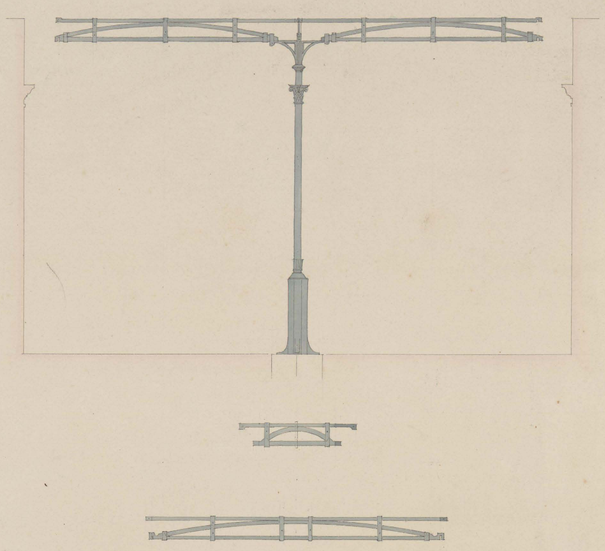

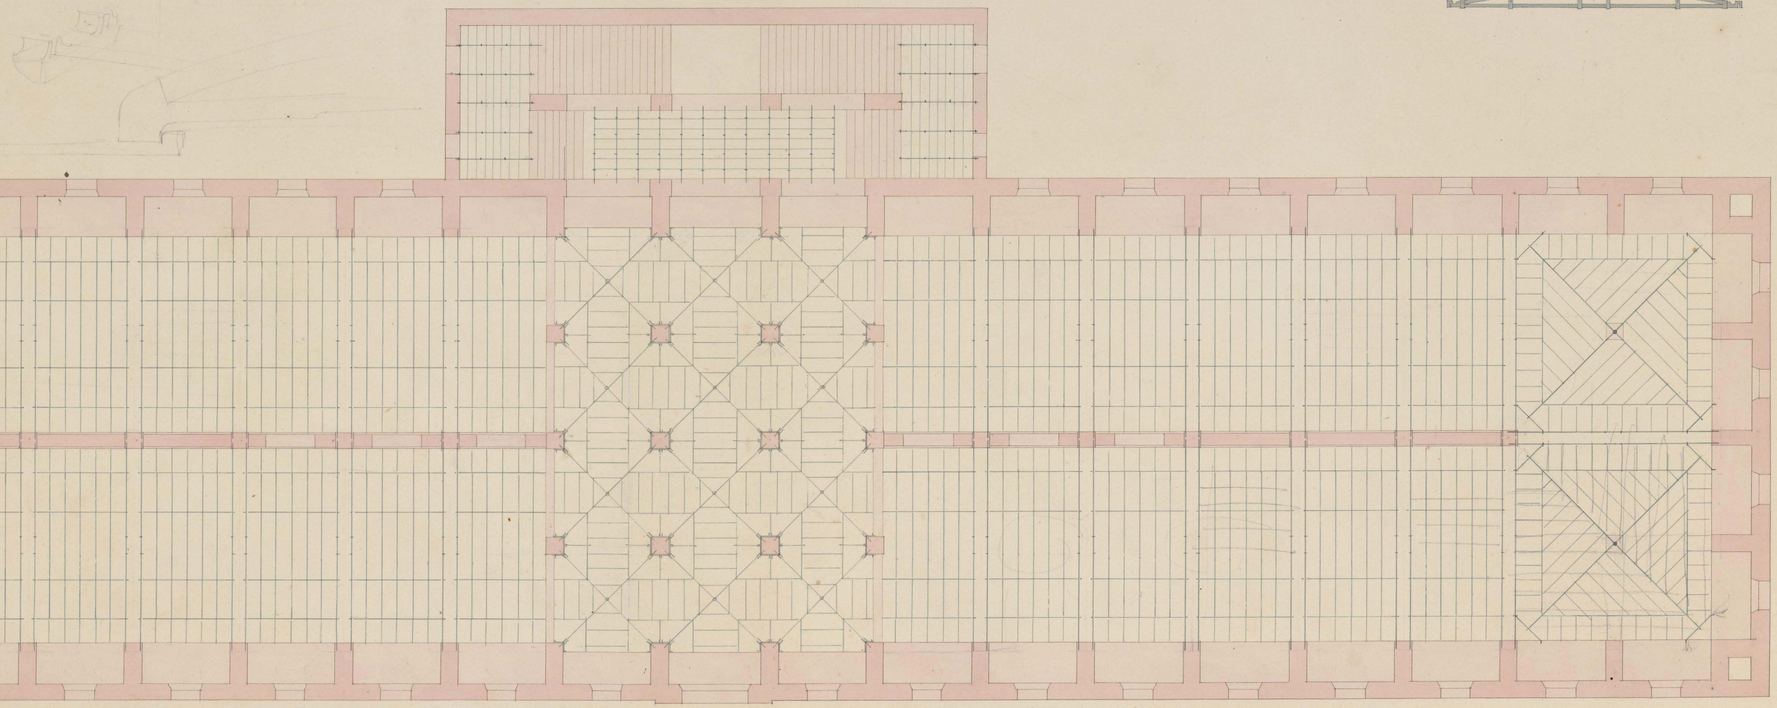

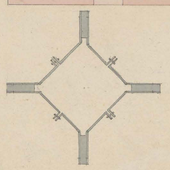

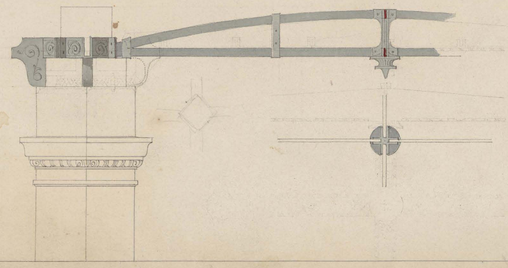

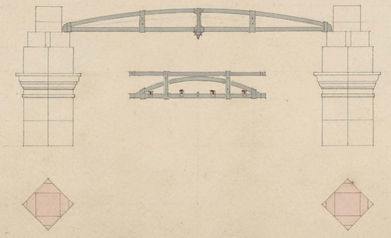

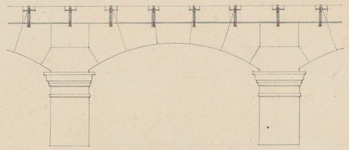

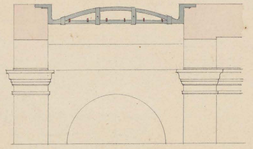

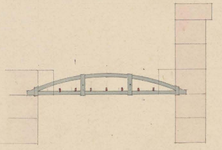

Mr H. LABROUSTE Architecte.

Mr ROUSSEL aîné Entrepreneur.

BIBLIOTHÈQUE ROYALE DE SAINTE GENEVIÈVE

FERMES ACCOUPLÉES FORMANT LES POUTRES TRANSVERSALES DU PLANCHER DU Ier

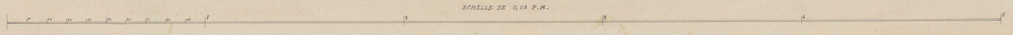

Légende

des différentes pièces composant les fermes accouplées

A	Arc en fer de 0,108 sur 0,037	Cinquante deux fermes semblables pesant ensemble 33,796 K 80
B	Corde en fer de 0,081 sur 0,037	Font deux Mille Sept cents quatre vingt six Kilog^s dix Decag^s
C	Tangente en fer de 0,081 sur 0,037	Voir les attachements N°s 2, 3, 8, 9, 12, 14, 18, 19, 20, 22, 23, 26, 29, 30, 33, 35, 36, 37. & 38
D	Bielle des extrémités en fer de 0,108 sur 0,018	
E	Bielles intermédiaires en fer de 0,060 sur 0,011	Celles pour les Fermes du grand plancher 198 K 20
F	Etriers recevant les Solives en fer carré de	Pesant ensemble Cent quatre vingt huit Kilog^s quarante Decag^s
G	Entretoises en fer carré de	Voir les attachements N°s 6, 9, 17, 19, & 23.

Etriers posant sur les tangentes.

et recevant les Solives

Cent cent douze semblables pesant Ens^le quatre mille Sept cents soixante cinq Kilog^s quatre vingt dix Decag^s 4765 K 90

Voir les attachements N°s 1, 9, 10, 11, 14, 19, 25, 26, 33, 34, 35, 39 & 40.

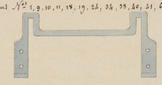

en fer carré de 0,020 et pesant

9 K 500

Entretoises posées sur les Cordes

Deux cents huit semblables Mil cent soixante neuf Kilog^s soixante dix Decag^s 1169 K 70.

Voir les attachements N°s 1 & 9.

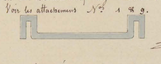

en fer carré de 0,020 et pesant ch

Semelles assemblées avec vis et goujon Portant deux Ancres

et Recevant les Fermes sur le mur de refend

Douze semblables pesant Ens^le Sept cents soixante deux Kilog^s soixante decag^s. 762 K 60

Voir les attachements N°s 1, 8, 9, 12, 26, 39, & 37.

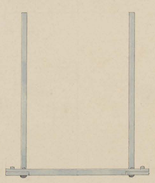

Les Semelles sont en fer de 0,108 sur 0,037

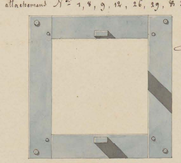

Les Ancres sont en fer de 0,060 sur 0,037

Pour fixer les fermes longitudinales à leur rencontre avec les fermes qui portent sur la tête du mur de refend

Deux grands boulons pesant Ens^le Sept Kilog^s huitle decag^s 7 K 30 Voir l'attachement N° 8.

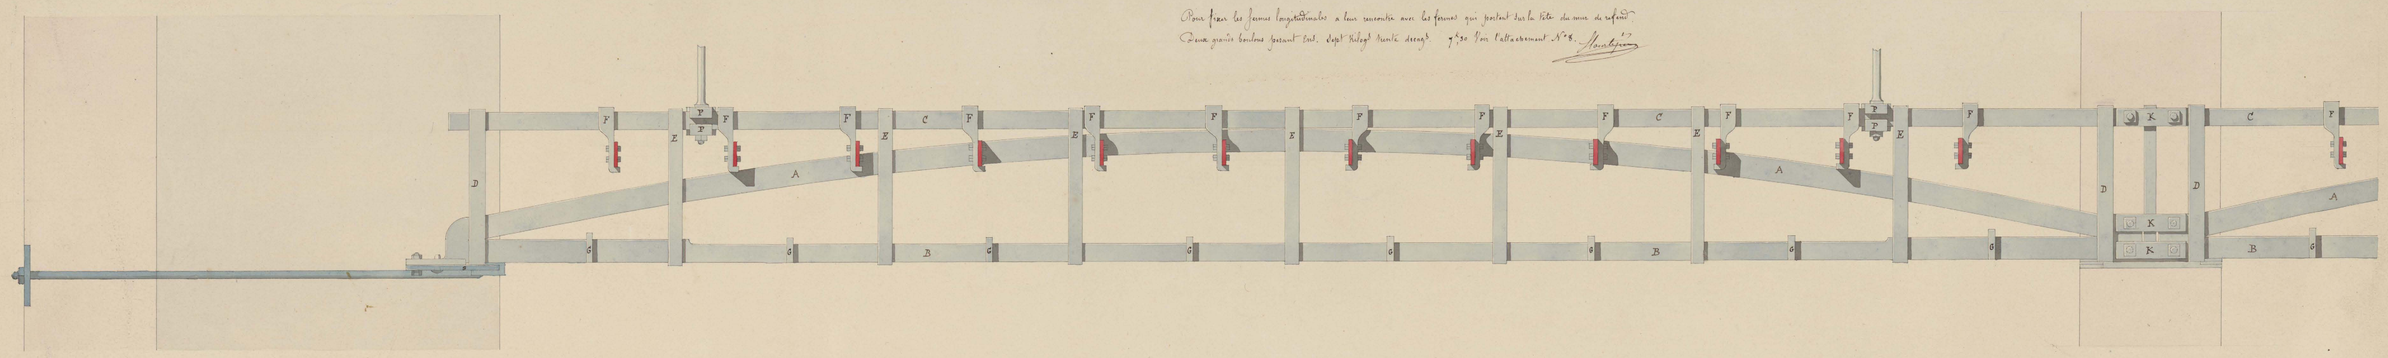

Tiges a Agraffe et a Boulon en fer de 0,036 de diamètre et de 2,65 developpé

Vingt six semblables a l'exception de deux suivant des cours de l'Escalier Vingt quatre plattines et Vingt quatre écrous

Pesant ensemble six cents quatre vingt sept Kilog^s cinquante Decag^s — 687 K 50

Voir les attachements N°s 4, 5, 6, 8, 9, 12, 21, 27, 31, 32, 35, & 39.

Pour le scellement des deux Tiges quarante trois Kilog^s soixante dix Decag^s de Plomb.

Voir les attachements N°s 16, 21, & 28.

Pour lier les deux premiers joints a chaque extrémité du mur de Refend deux étrésillons a Talon et 4 tirans en fer de 0,036 x 0,018 & 4,10 developpé ch. Pesant Ens^le Cinquante neuf Kilog^s trente decag^s 59 K 30^c.

Voir les attachements N°s 46 & 50.

Boulons pour les Plattines de fonction et pour les about des Fermes.

Deux cent neuf Boulons de 0,035 de diamètre et de 0,80 de long Pesant Ens^le Deux cents trente cinq Kilog^s

Cinquante Decag^s. 235 K 50^c. Voir les attachements N°s 1, 7, 9, 15, & 18.

K Plattines de fonction reunissant les fermes bout a bout En fer de 0,081 x 0,020 & 0,280 de long.

Cent quarante quatre semblables Pesant Ens^le Cinq cent trente trois Kilog^s — 535 K 80

Voir les attachements N°s 1, 3, 9, 10, 11, 15, 23, 25, 31, 35, 37, 39.

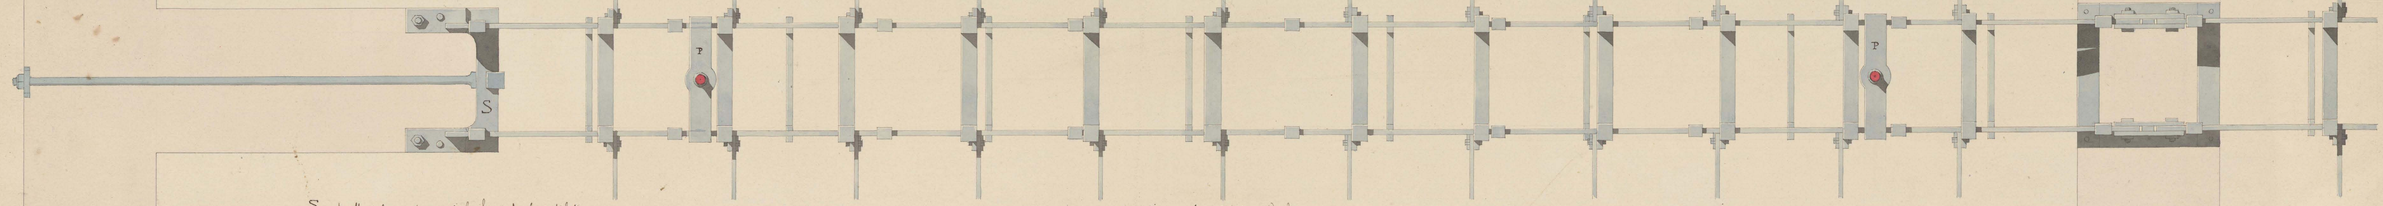

S Semelles à Equerre pour recevoir les fermes sur les contreforts.

Vingt six Semblables 788, 96.

Pesant ensemble Sept cents cinquante trois Kilog^s quatre vingt quinze Decag^s

Voir les attachements N°s 1, 9, 13, 25, 29, 33, 35, 36 & 37.

Poutres pour le grand Plancher en fonte 0,150 x 0,100 & 3,75 de long.

Deux cent quarante Semblables pesant Ens^le Neuf Mille trois cents soixante cinq Kilog^s ci — 9365 K 00^c

Voir l'attachement N° 63.

Pour les Poutres neuf cents soixante Boulons de 0,05 pesant Ens^le cent cinq Kilog^s ci — 105 K 00^c

Voir les attachements N°s 51 & 68.

P Plattines a talons et a tirans coudés en fer de 0,020 & 0,30 pour recevoir les montants de la Balustrade

Cent quatre semblables pesant Ens^le Mil cinq cents neuf Kilog^s Vingt decag^s 1509 K 20^c

Voir les attachements N°s 1, 23, 40, 41, & 50.

NE 4273 (17)

M.r h. Labrouste Architecte.

Élévation.

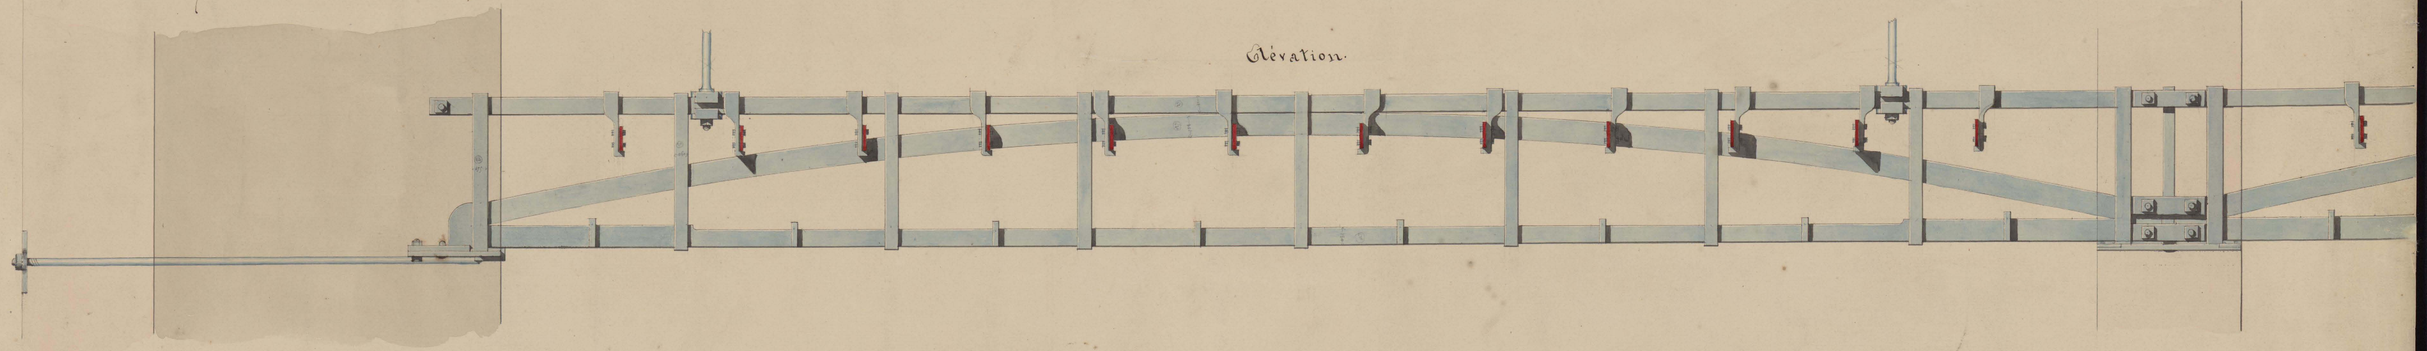

Plan.

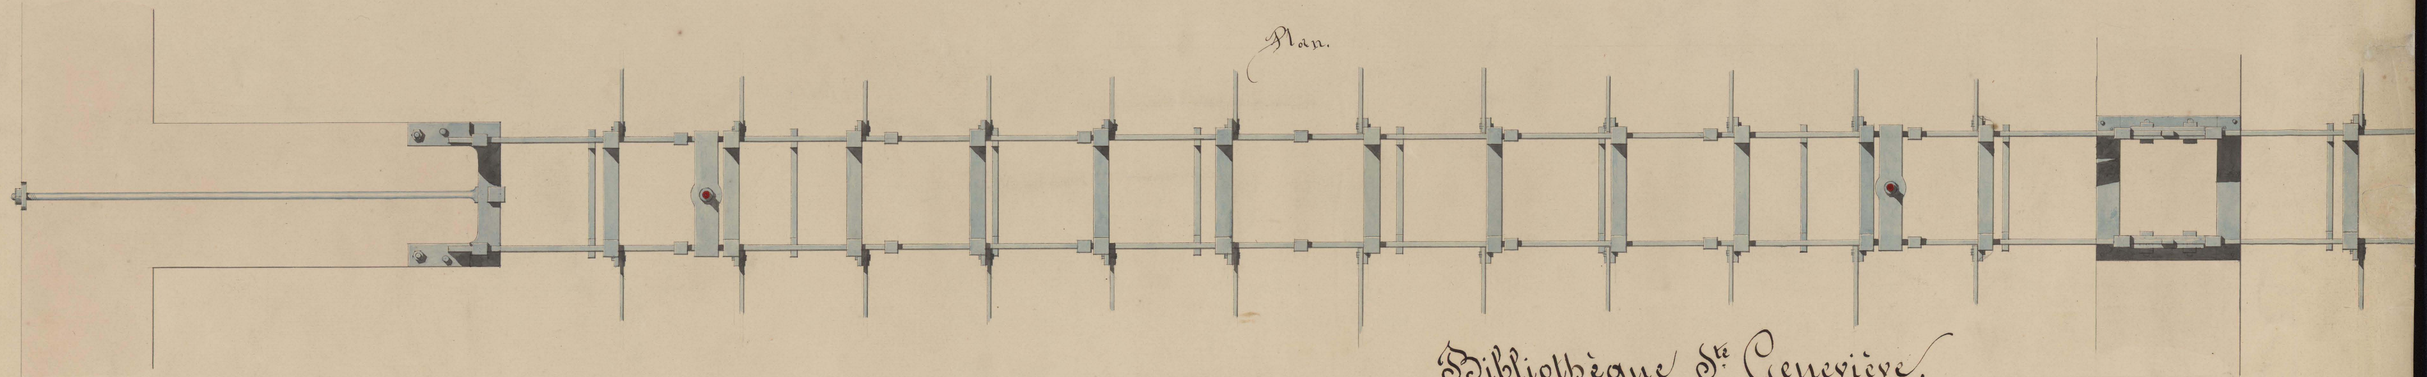

Bibliothèque Ste Geneviève.

Fermes Accouplées formant les Poutres transversales du Plancher du Premier.

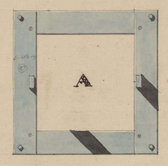

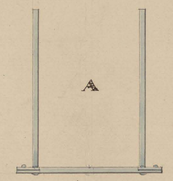

A. Semelles assemblées avec vis et Gouzon Portant un ancre et recevant les Fermes sur le mur de Refend

NS 4273 (18)

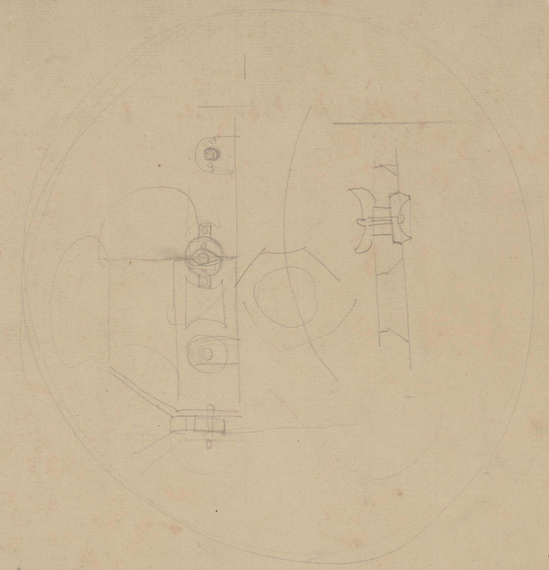

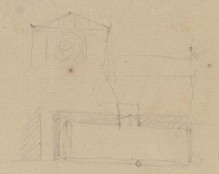

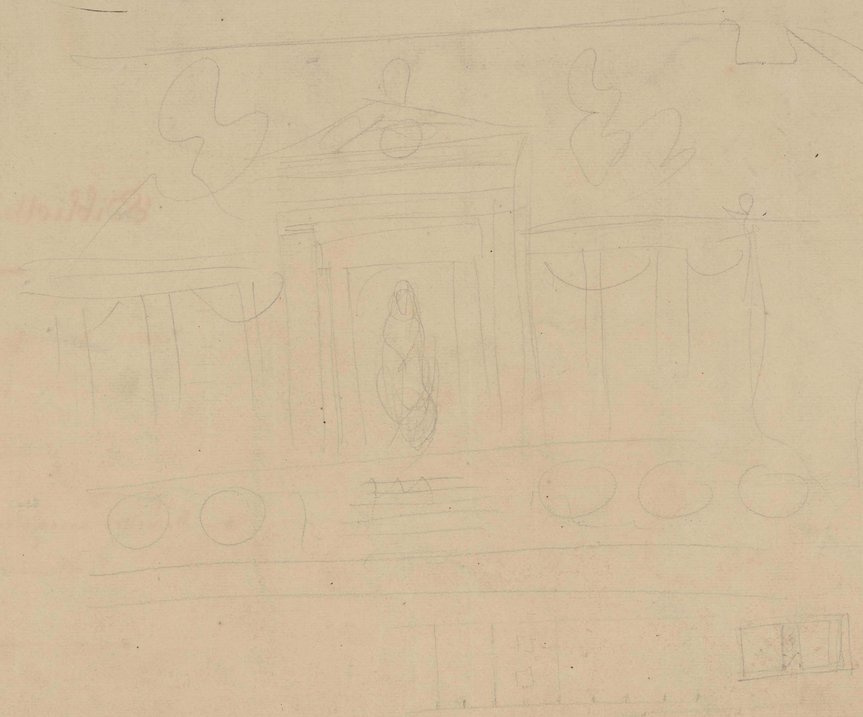

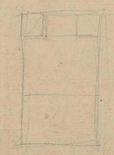

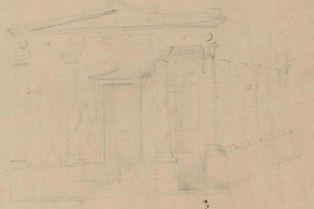

Ms. 6273 (18 v.)

Bibliothèque Ste Geneviève.

287.r L. Labrouste Architecte.

Elévation.

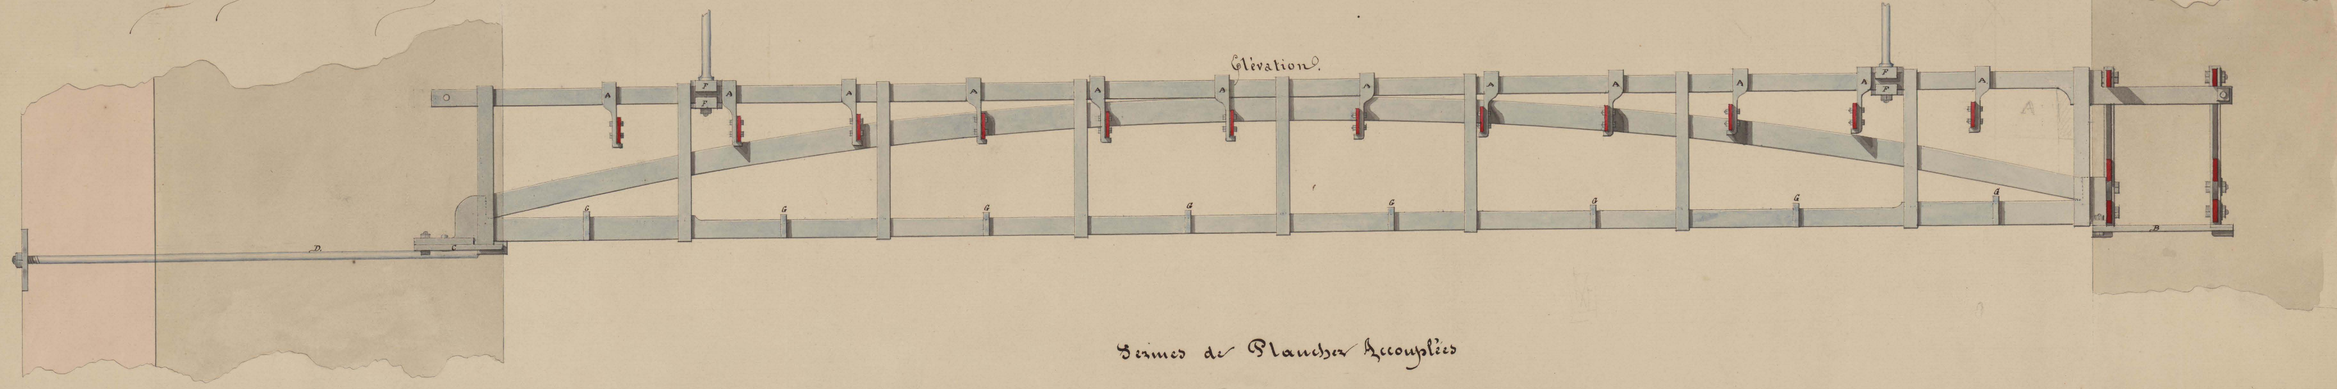

Fermes de Planchers Accouplées

posées parallèlement à l'axe longitudinal aux extrémités du mur de Refend.

Plan.

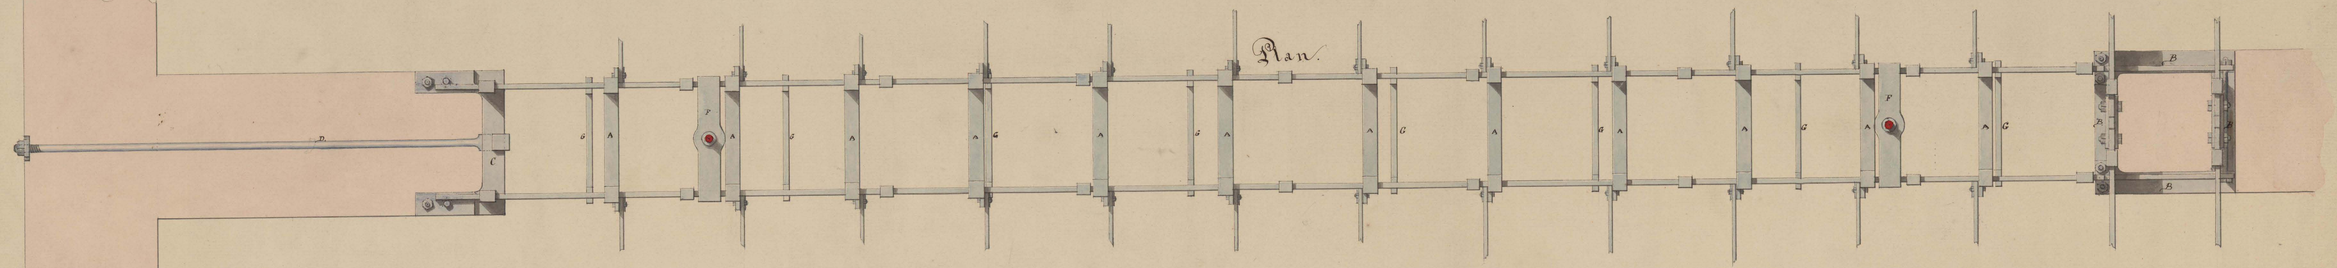

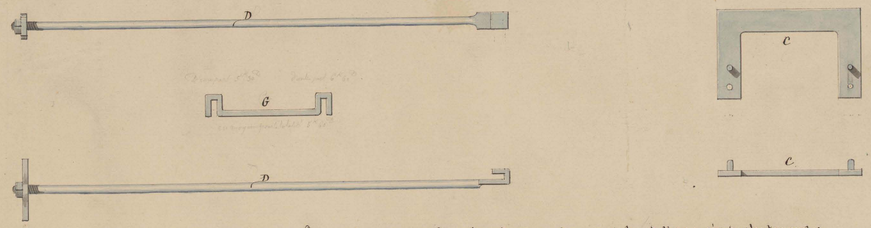

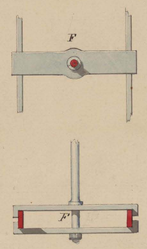

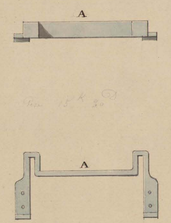

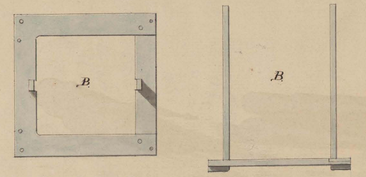

A Entretoises accouplant les fermes et recevant les dolives posées sur les tangentes.

B. Semelles avec ancres recevant un bout des fermes longitudinales,
et des quatre fermes longitudinales posant sur la même file.

C. Semelle recevant les fermes sur toutes les faces des Contreforts,
et recevant l'agrafe de la chaine taranâee D.

F Armature recevant la balustrade barrière.

G Entretoises posées sur les cordes.

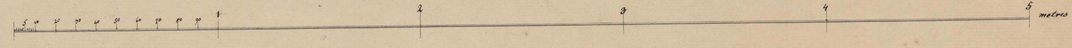

Ms. 6273 (19)

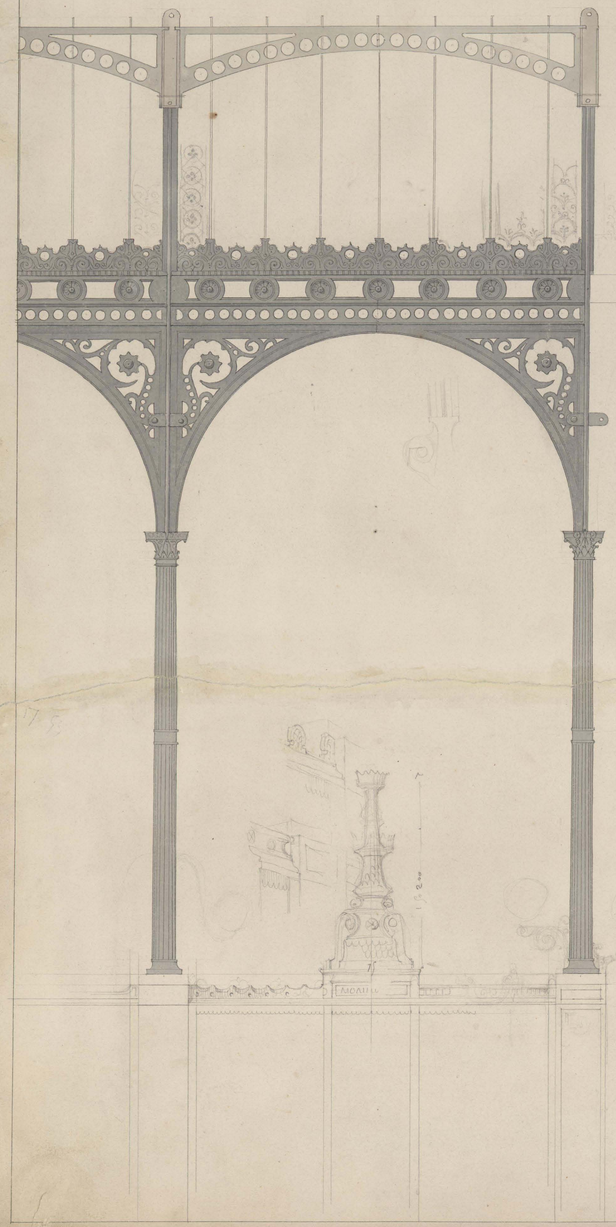

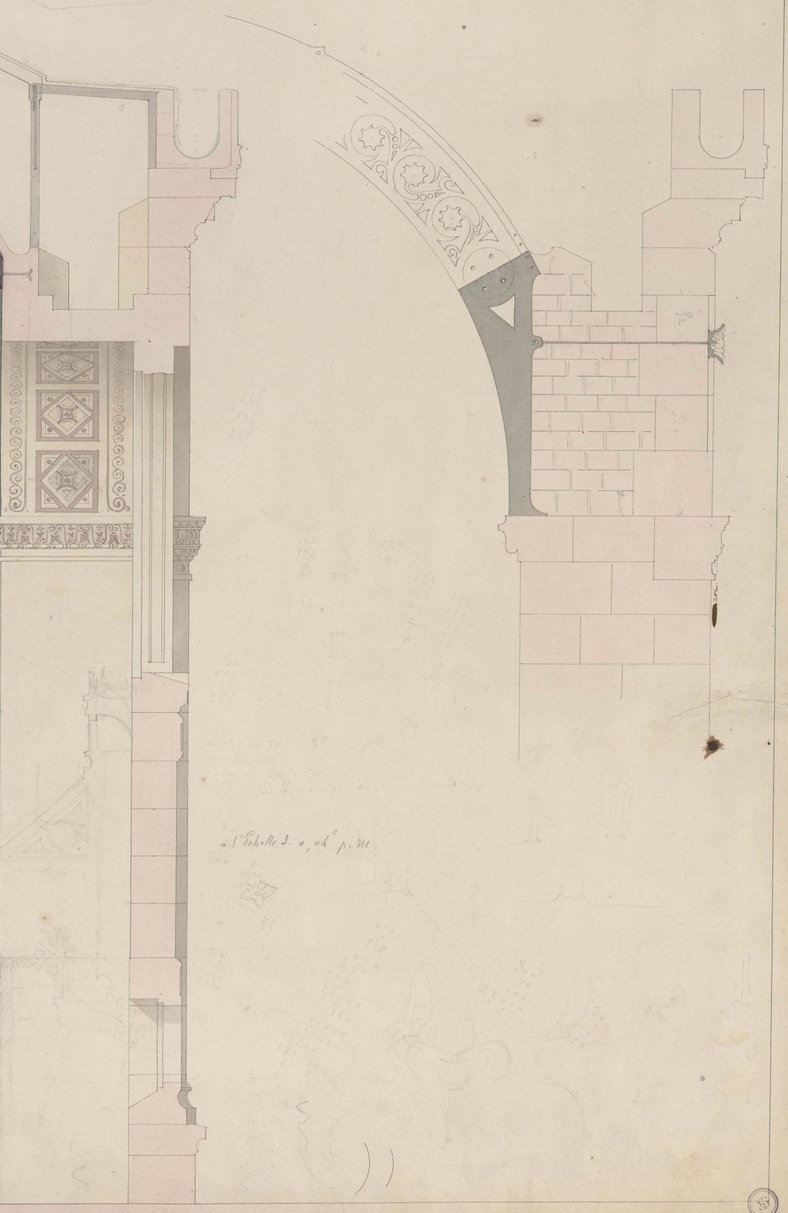

Échelle de 0,01 ch. p. m.

N° 4273 (20)

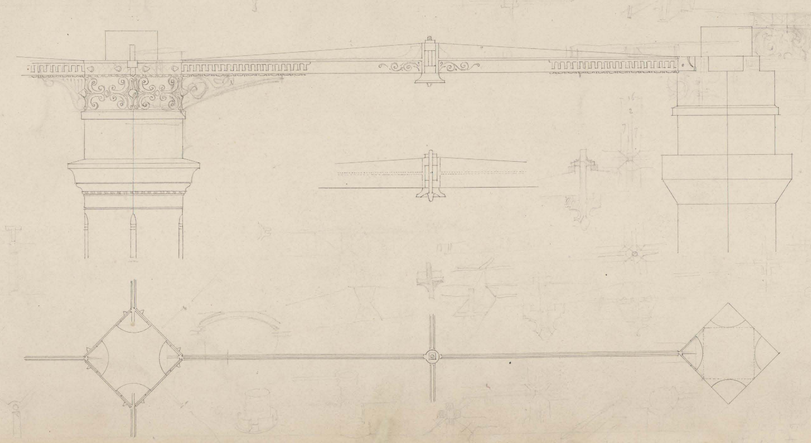

Ms.6273(20v) F.45 ICP

BIBLIOTHÈQUE ROYALE DE Ste GENEVIÈVE

DÉTAILS RELATIFS À LA CONSTRUCTION

DU COMBLE

EN FER FORGÉ ET EN FONTE DE FER

4.25

détail des petits arcs
suivant la grandeur du batiment
25 arcs semblables

détail du grand arc

entablage des grands arcs et des petits arcs sur le chevêtre

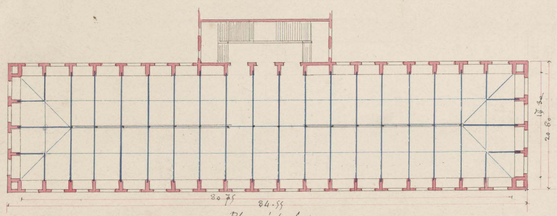

Plan général

4.25 8.50 4.25

détail des grands arcs. 33 arcs semblable
sur une Echelle de 0,04 c. p. m.

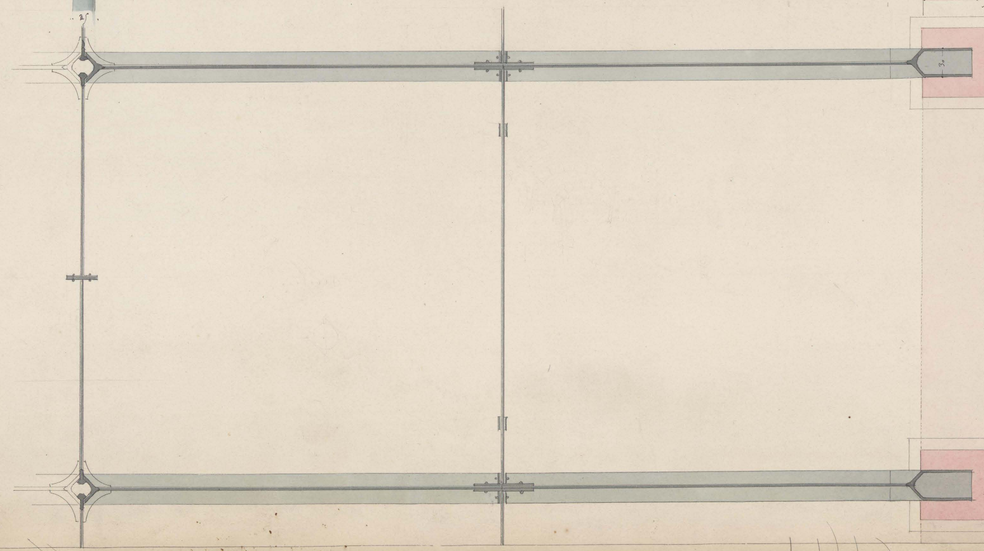

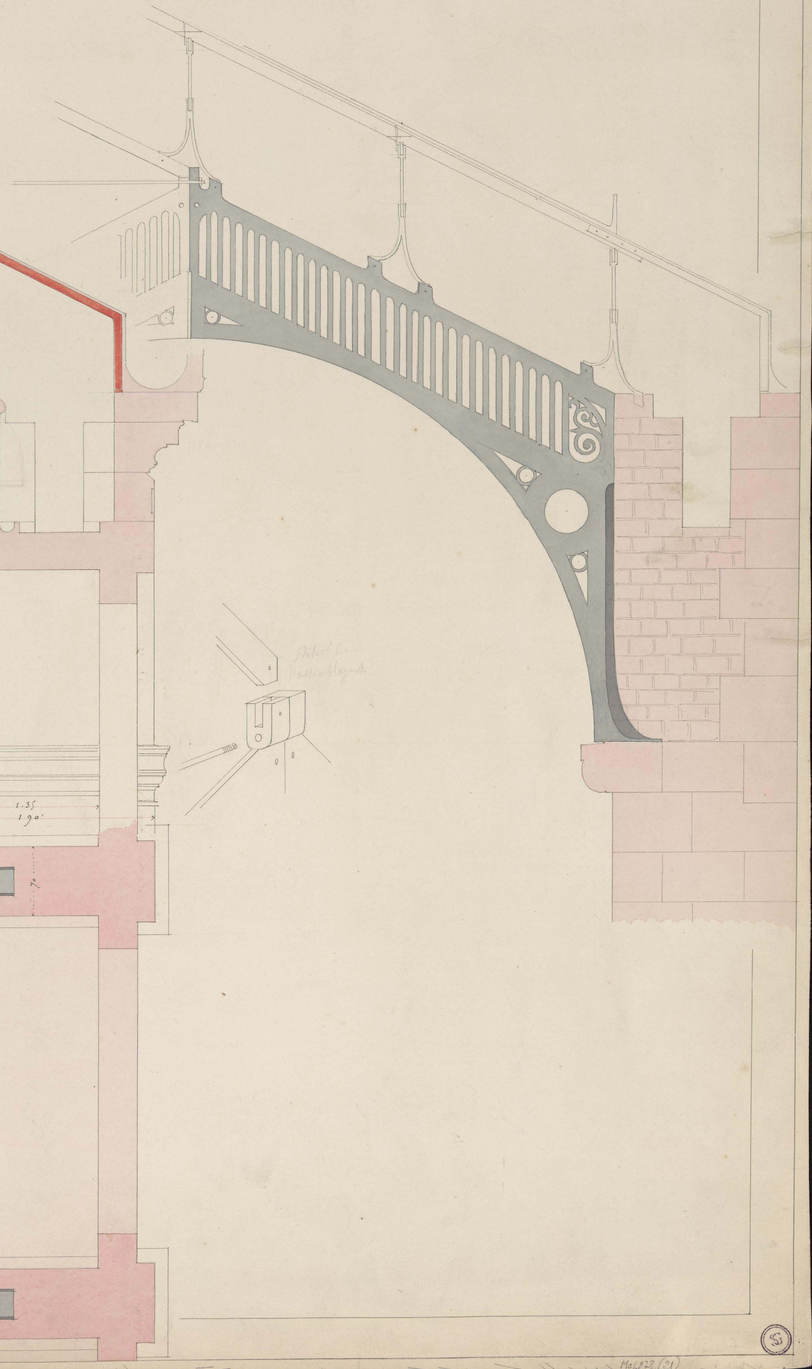

Détail d'entablement

Hu 223 (01)

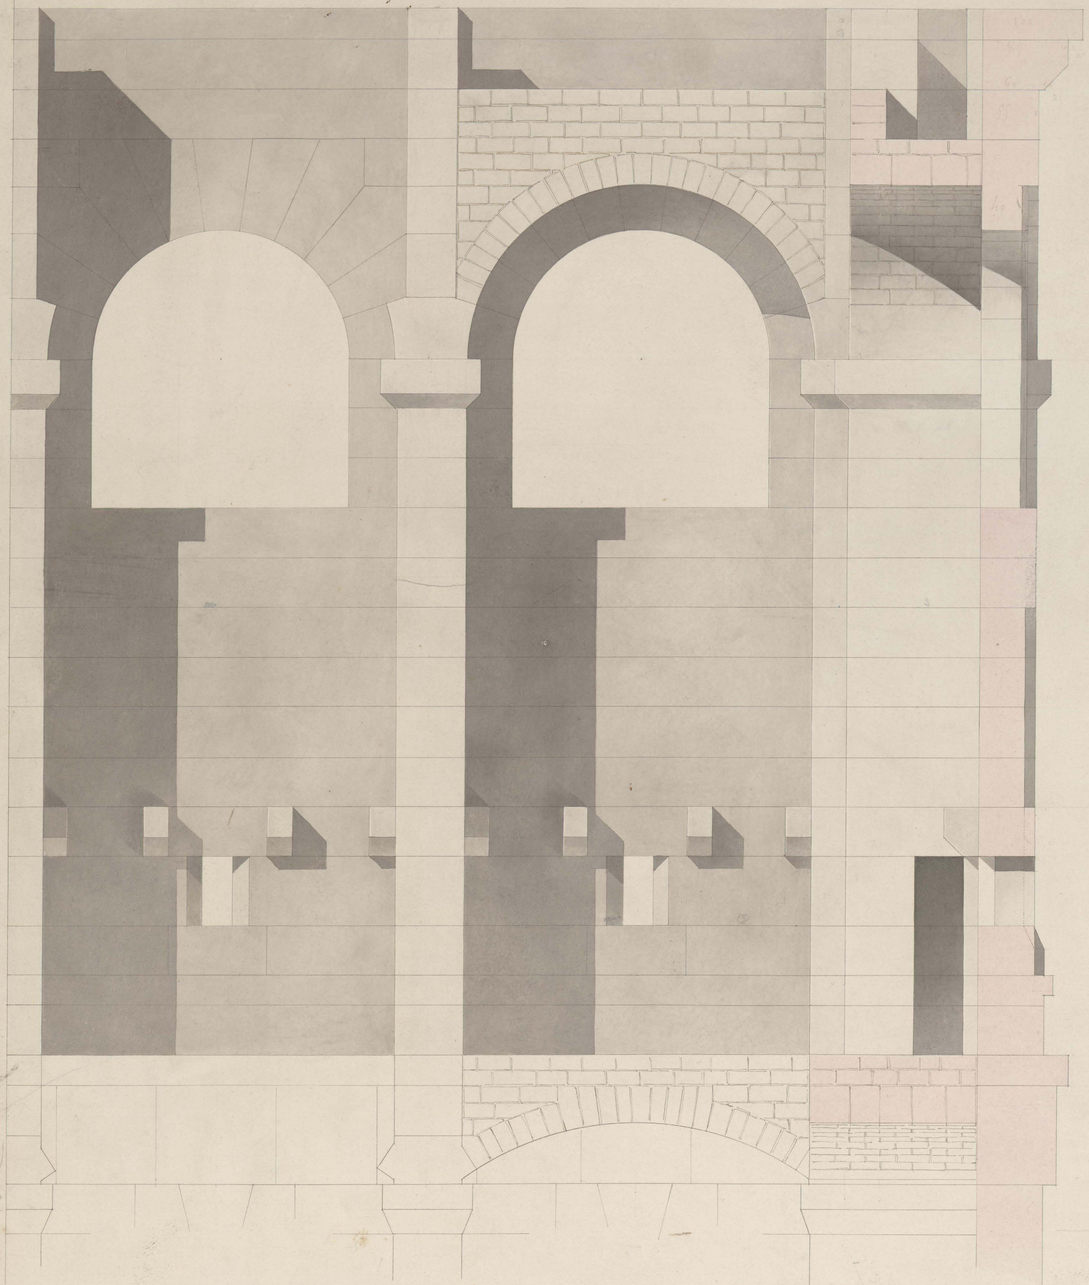

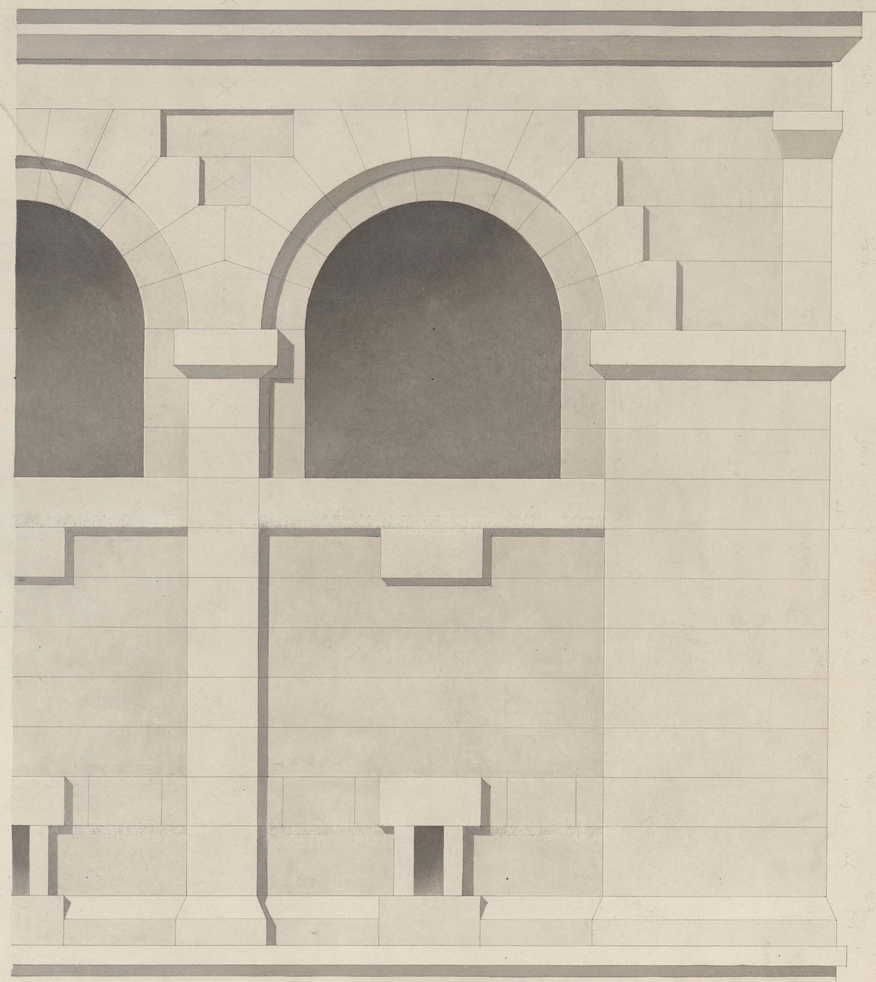

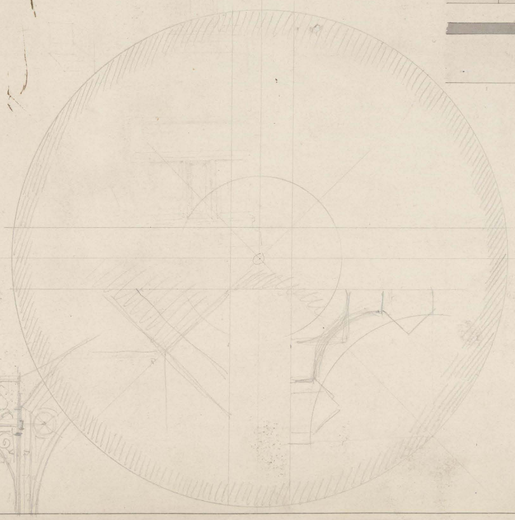

M.S. 6233 (21 r)

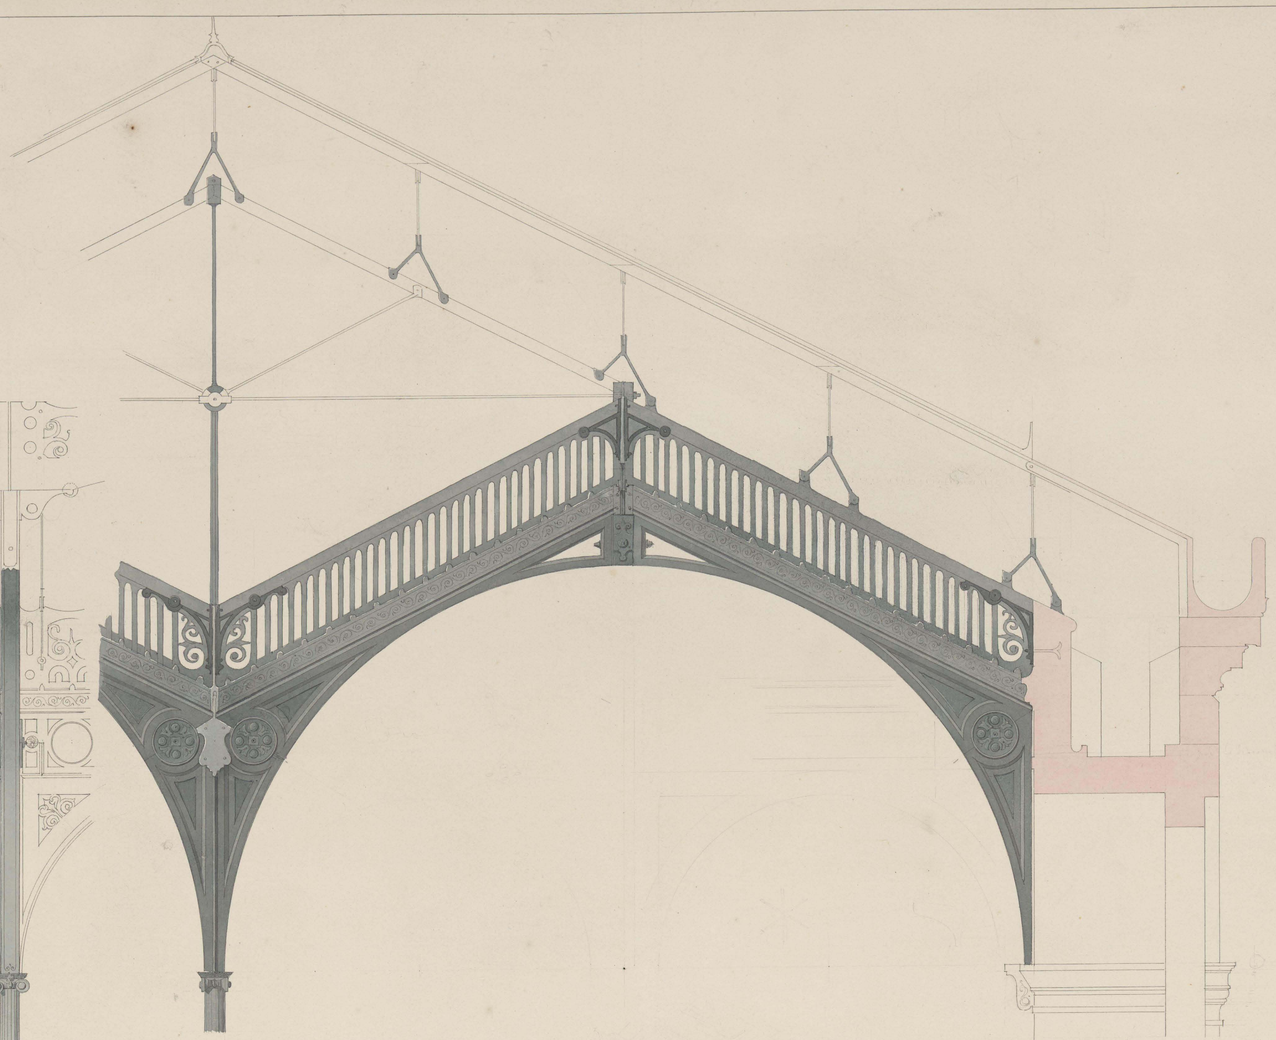

Nr 12 13 (22)

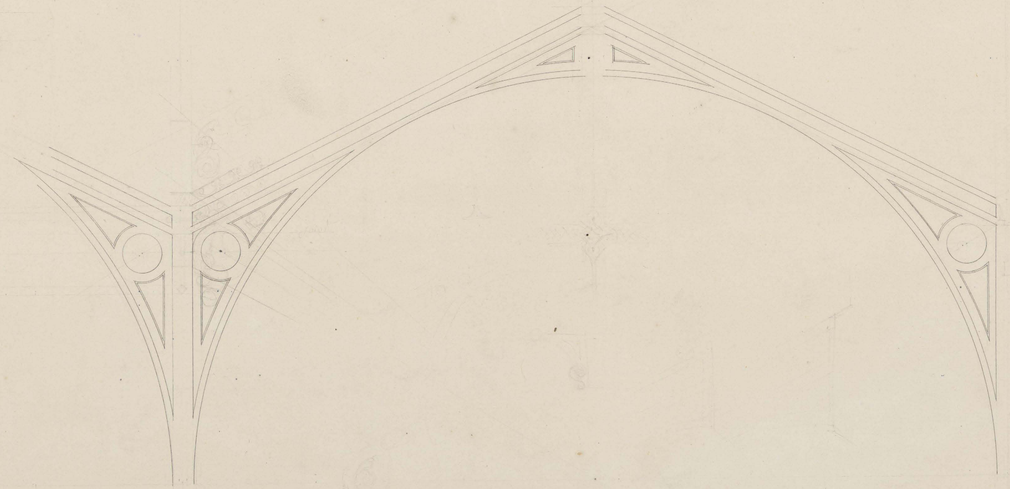

MS 4273 (22 v.)

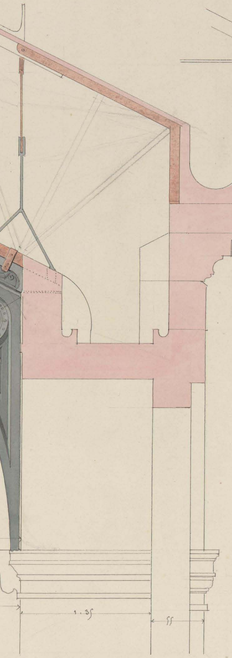

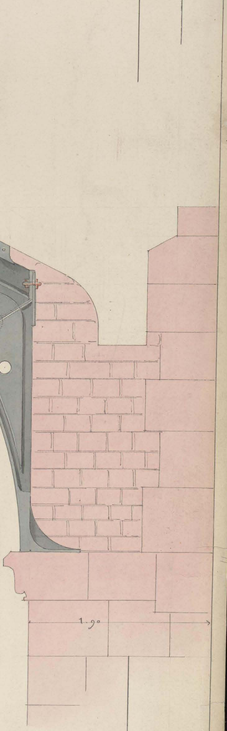

MS.4273(23)

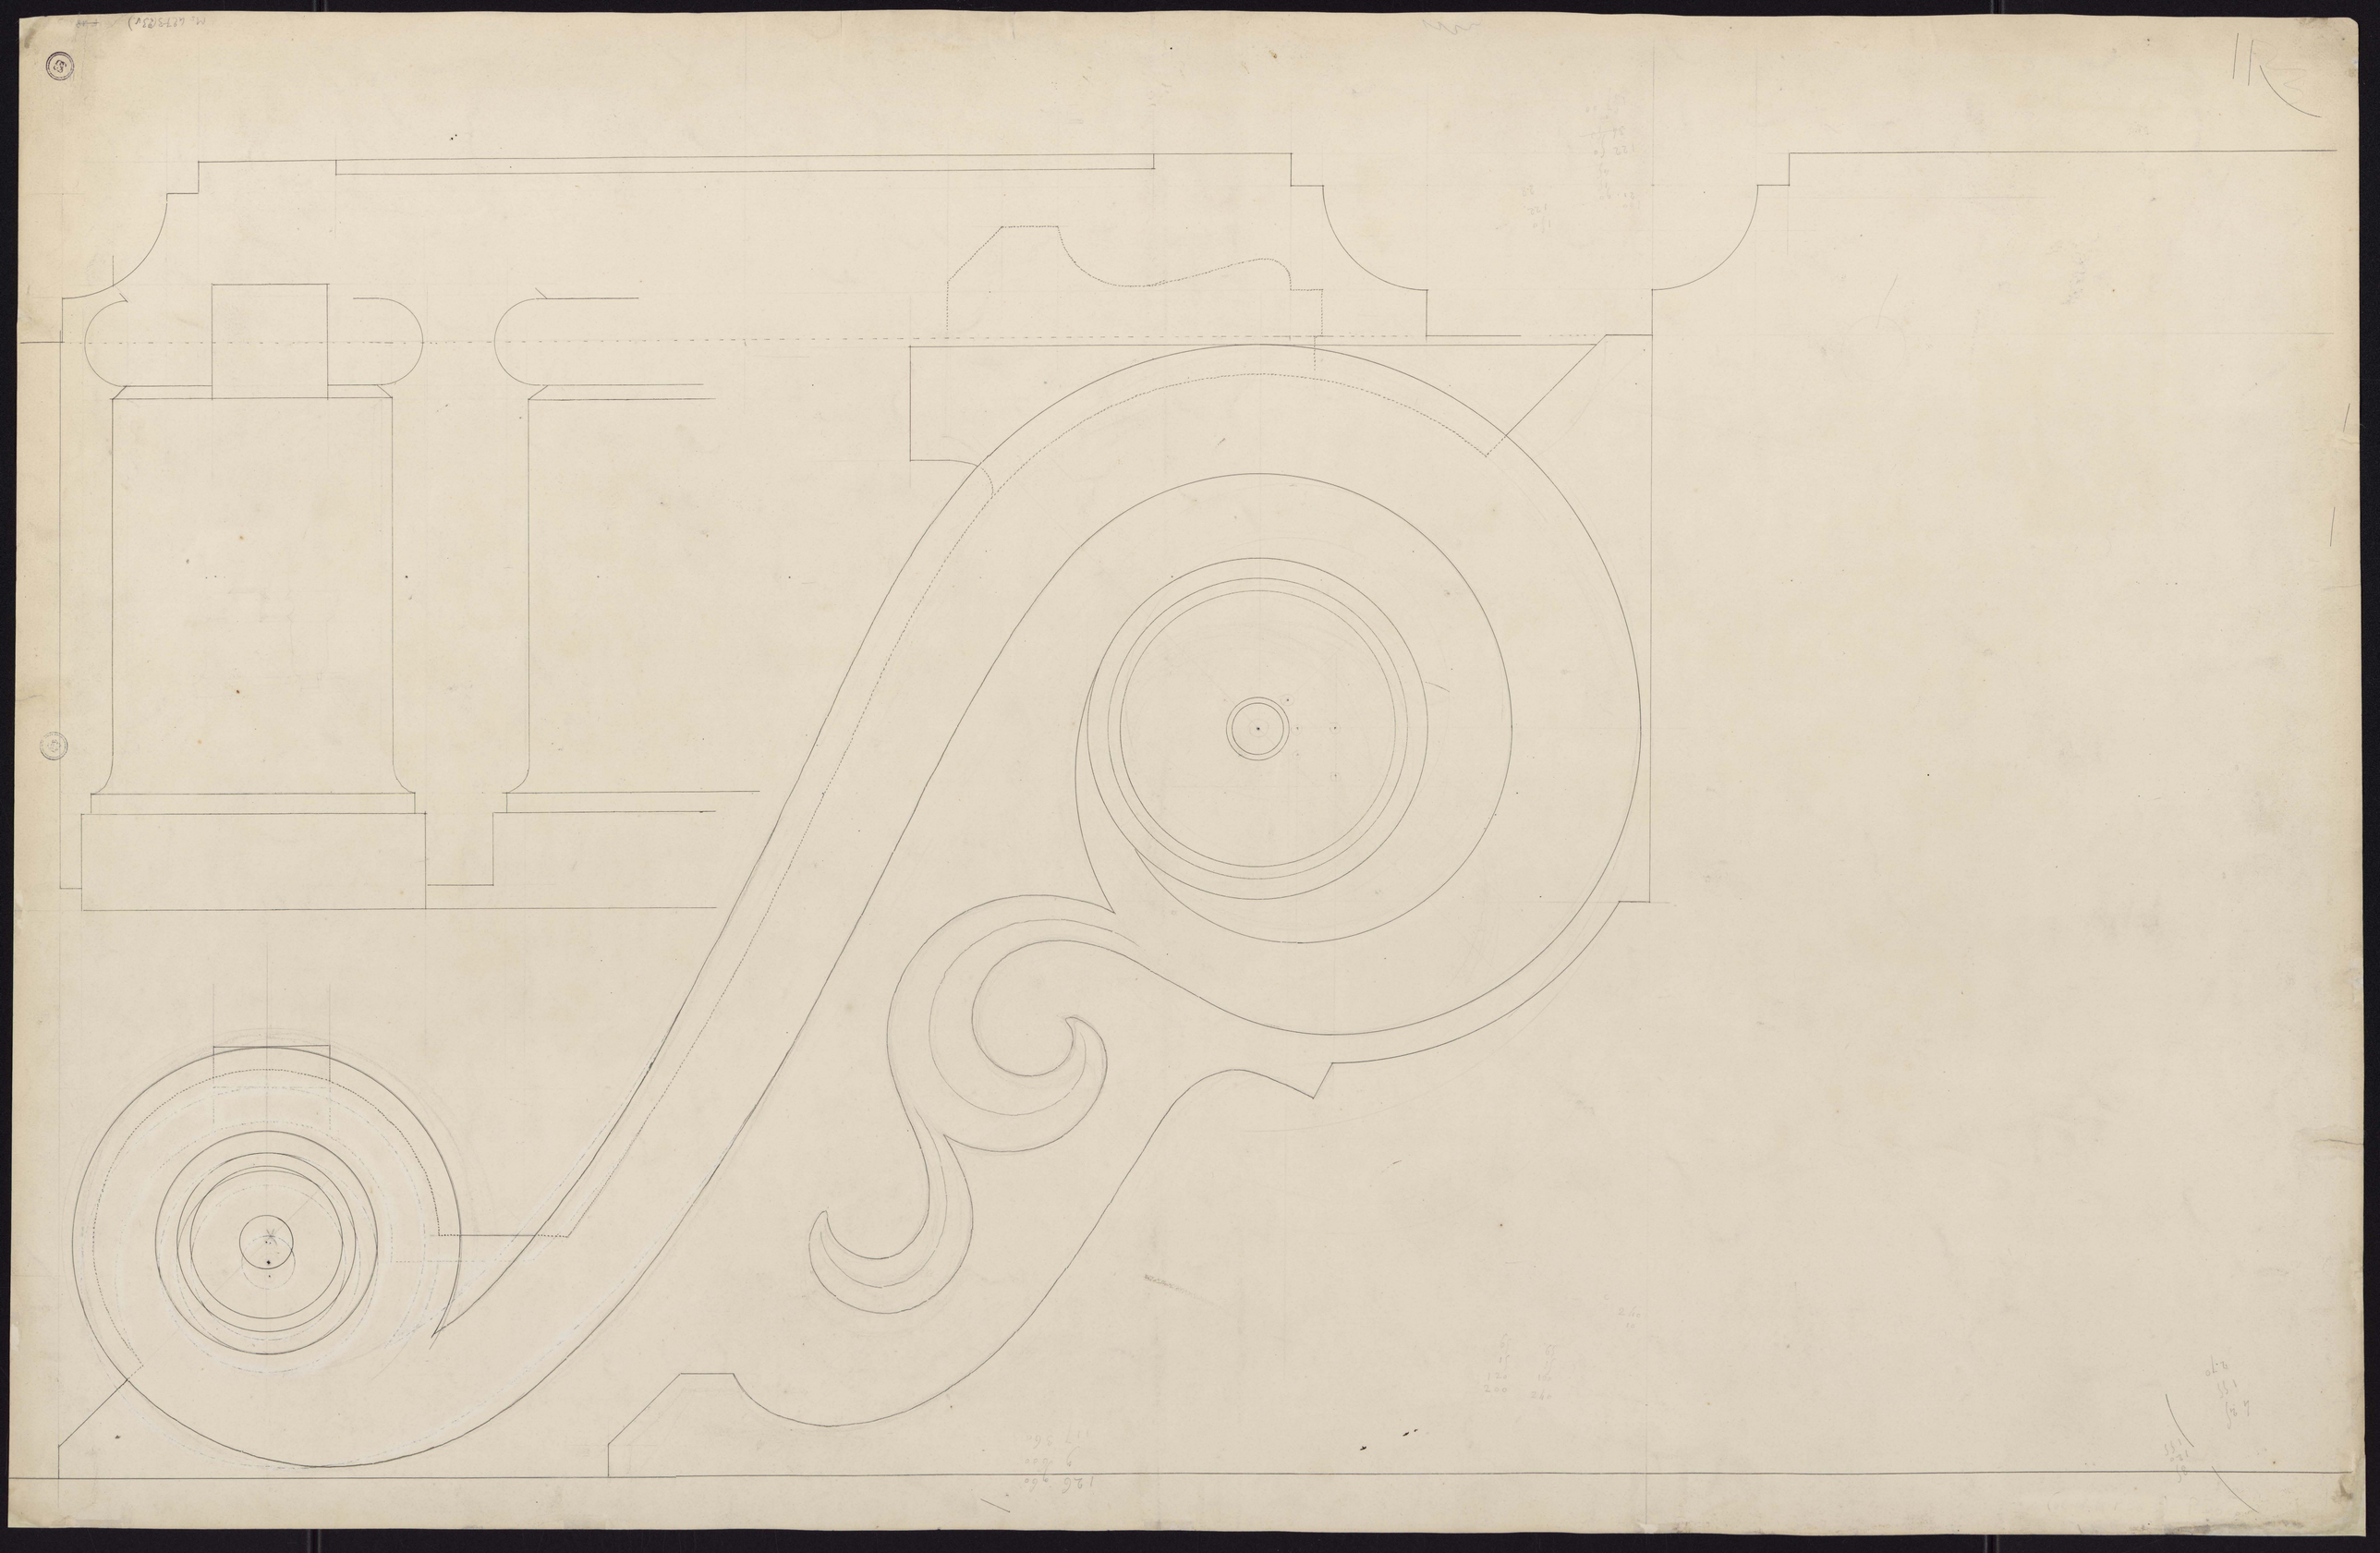

M1 6278(6.4)

H. Chaget Bunet et Cie imprimeurs rue Cujas de Bonaparte Paris.

BIBLIOTHEQUE Ste GENEVIEVE.

Pieces en fer en fonte.

Tablettes du milieu. Coupe horizontale. (Pl 3)

Tablettes du milieu. Elevation latérale. (Pl 3)

Tablettes extérieures. Coupe horizontale. (Pl 3)

Plan. Pl 3

Plan du retrait en dessous des tablettes. (Pl 3)

Tablettes. (Pl 6) Echelle de 3/4.

Croisée. (Pl 8)

(Pl 8) Porte du vestibule. (Meilleur) Elevation

Tablettes. Echelle de 1/2 pour les figures 1, 2, 3, 4, 5.

Plan de la Porte

N 4273 (25)

Axe des tables de la galerie

Moulures du Médaillon dans le fronton.

Moulures des panneaux

Moulures des armoires
à droite de la gauche

Corniche du Fronton

MS 4273 (96)

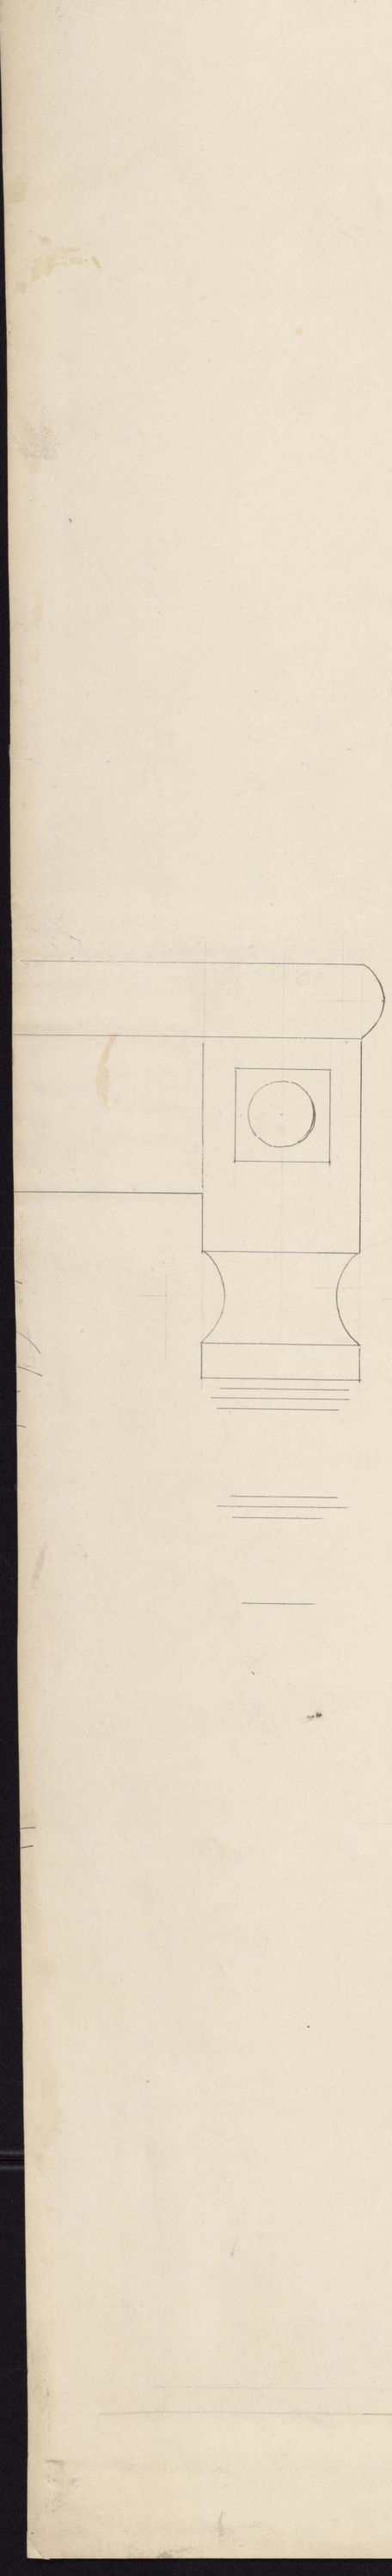

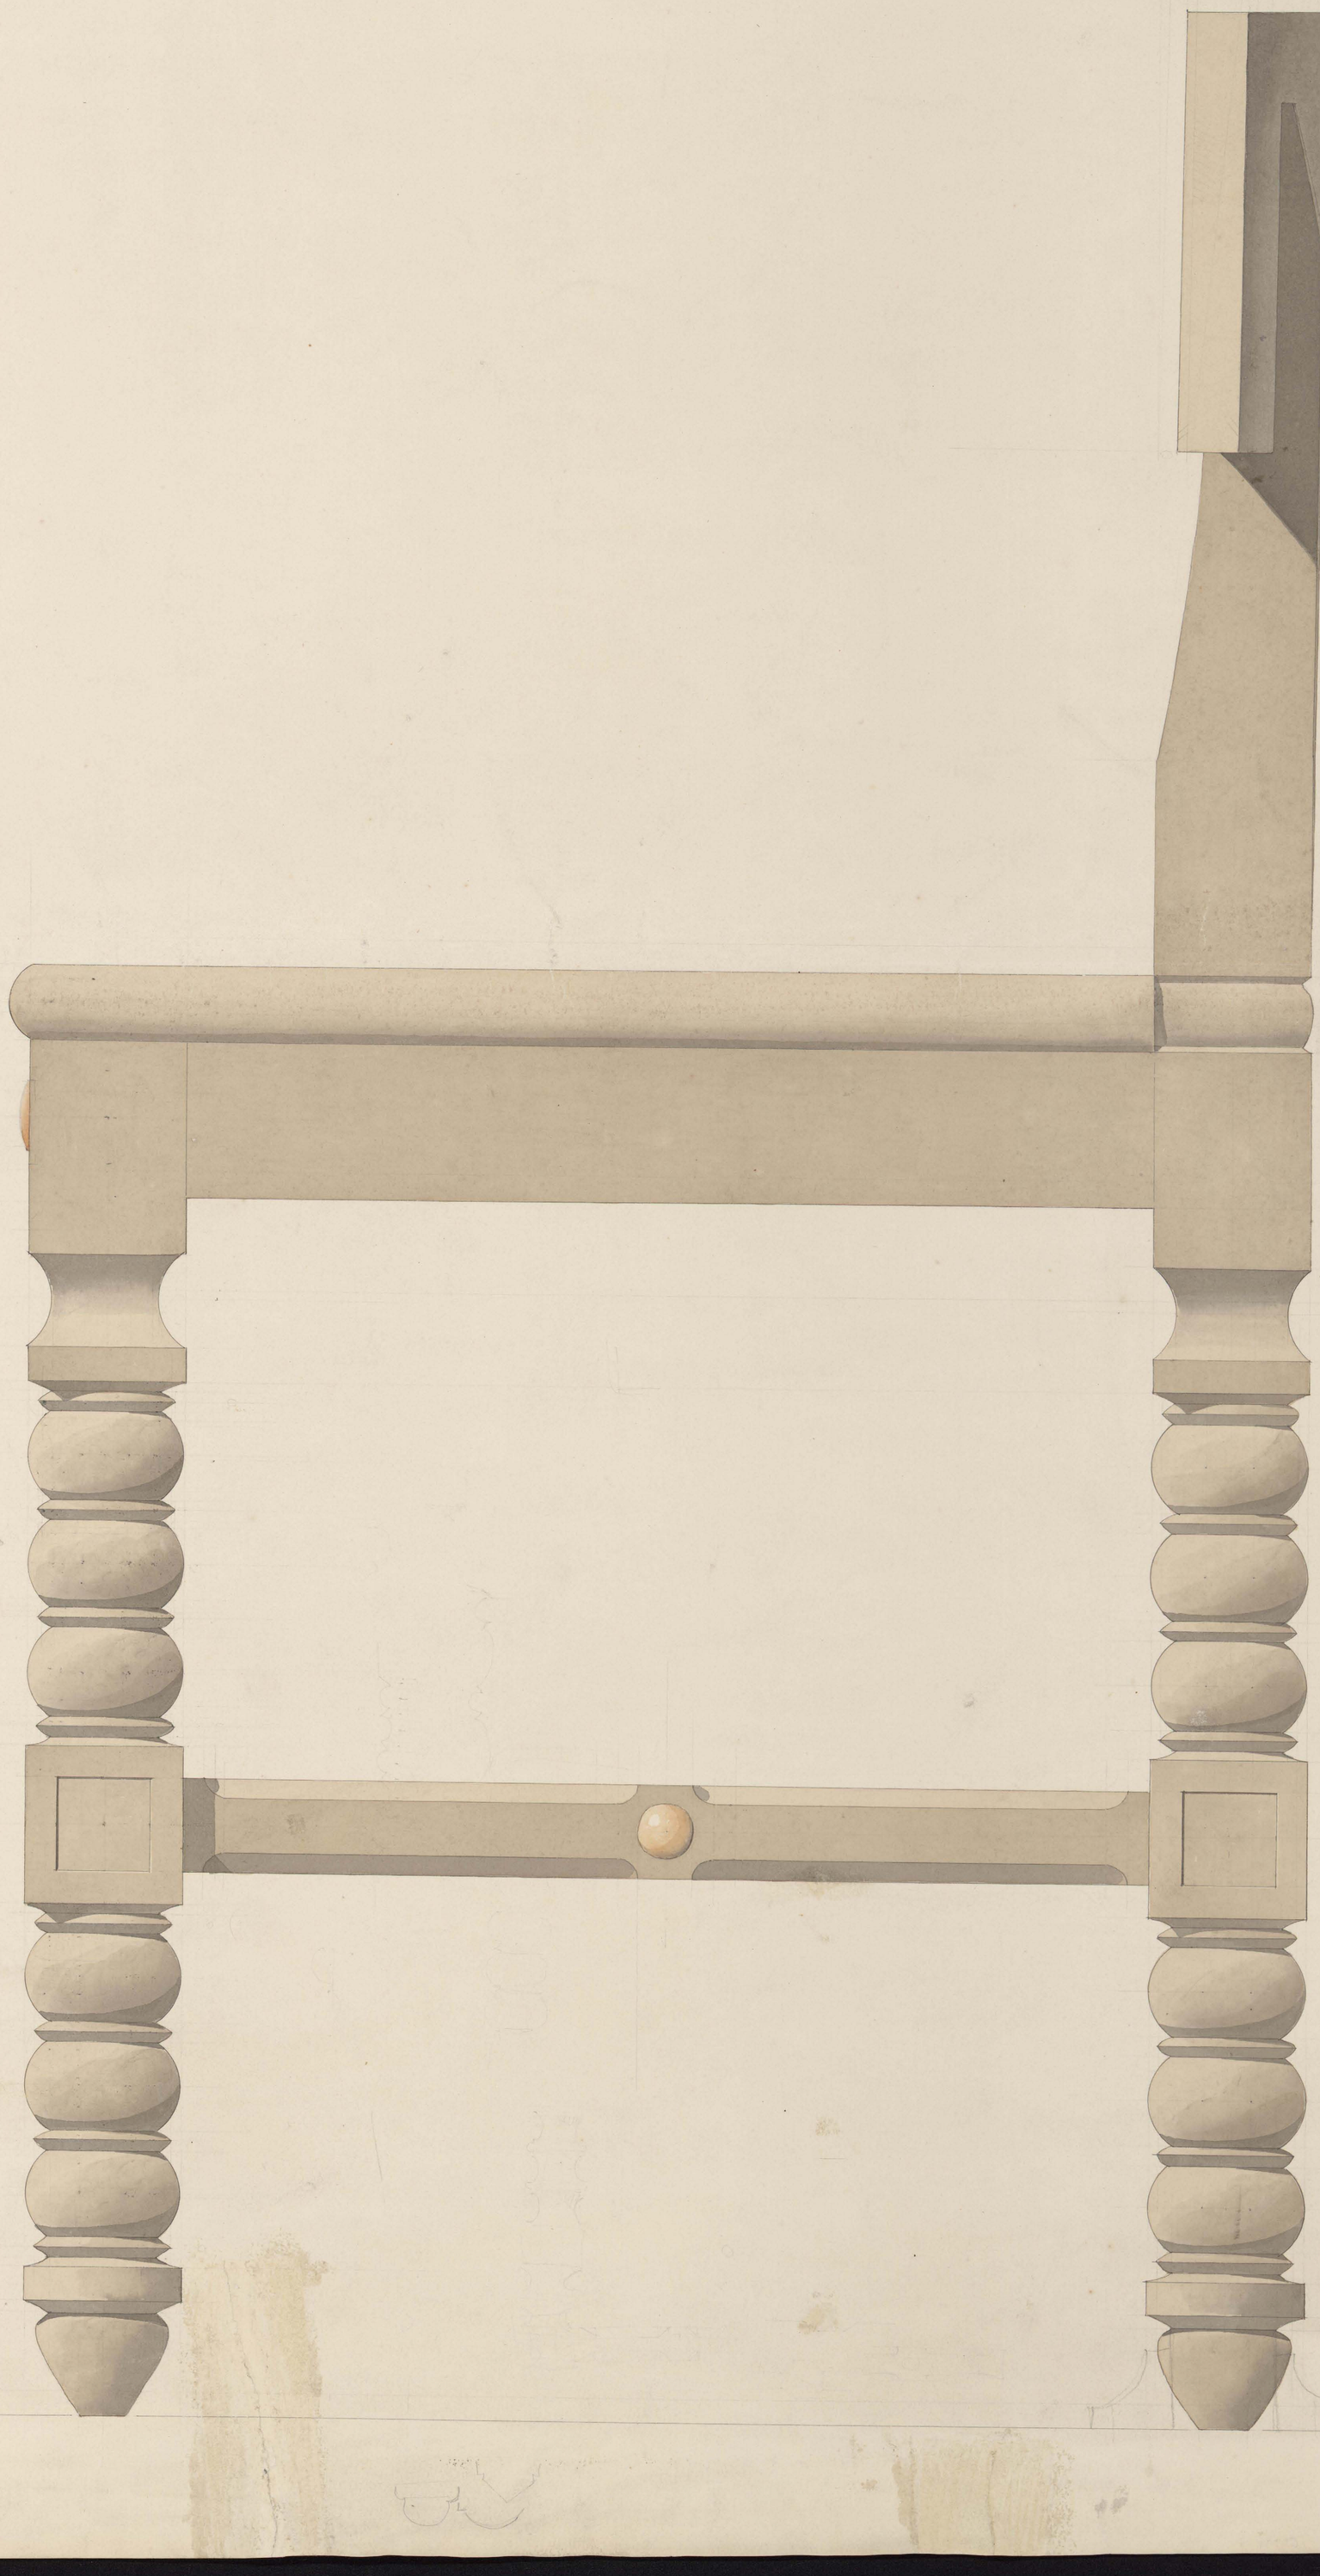

MS 4243 (27)

Aux Bains Souterrains.

au dixième de l'Exécution.

Mr 6243 (78)

Ms.4873(28)

Mz. 6893 (39)

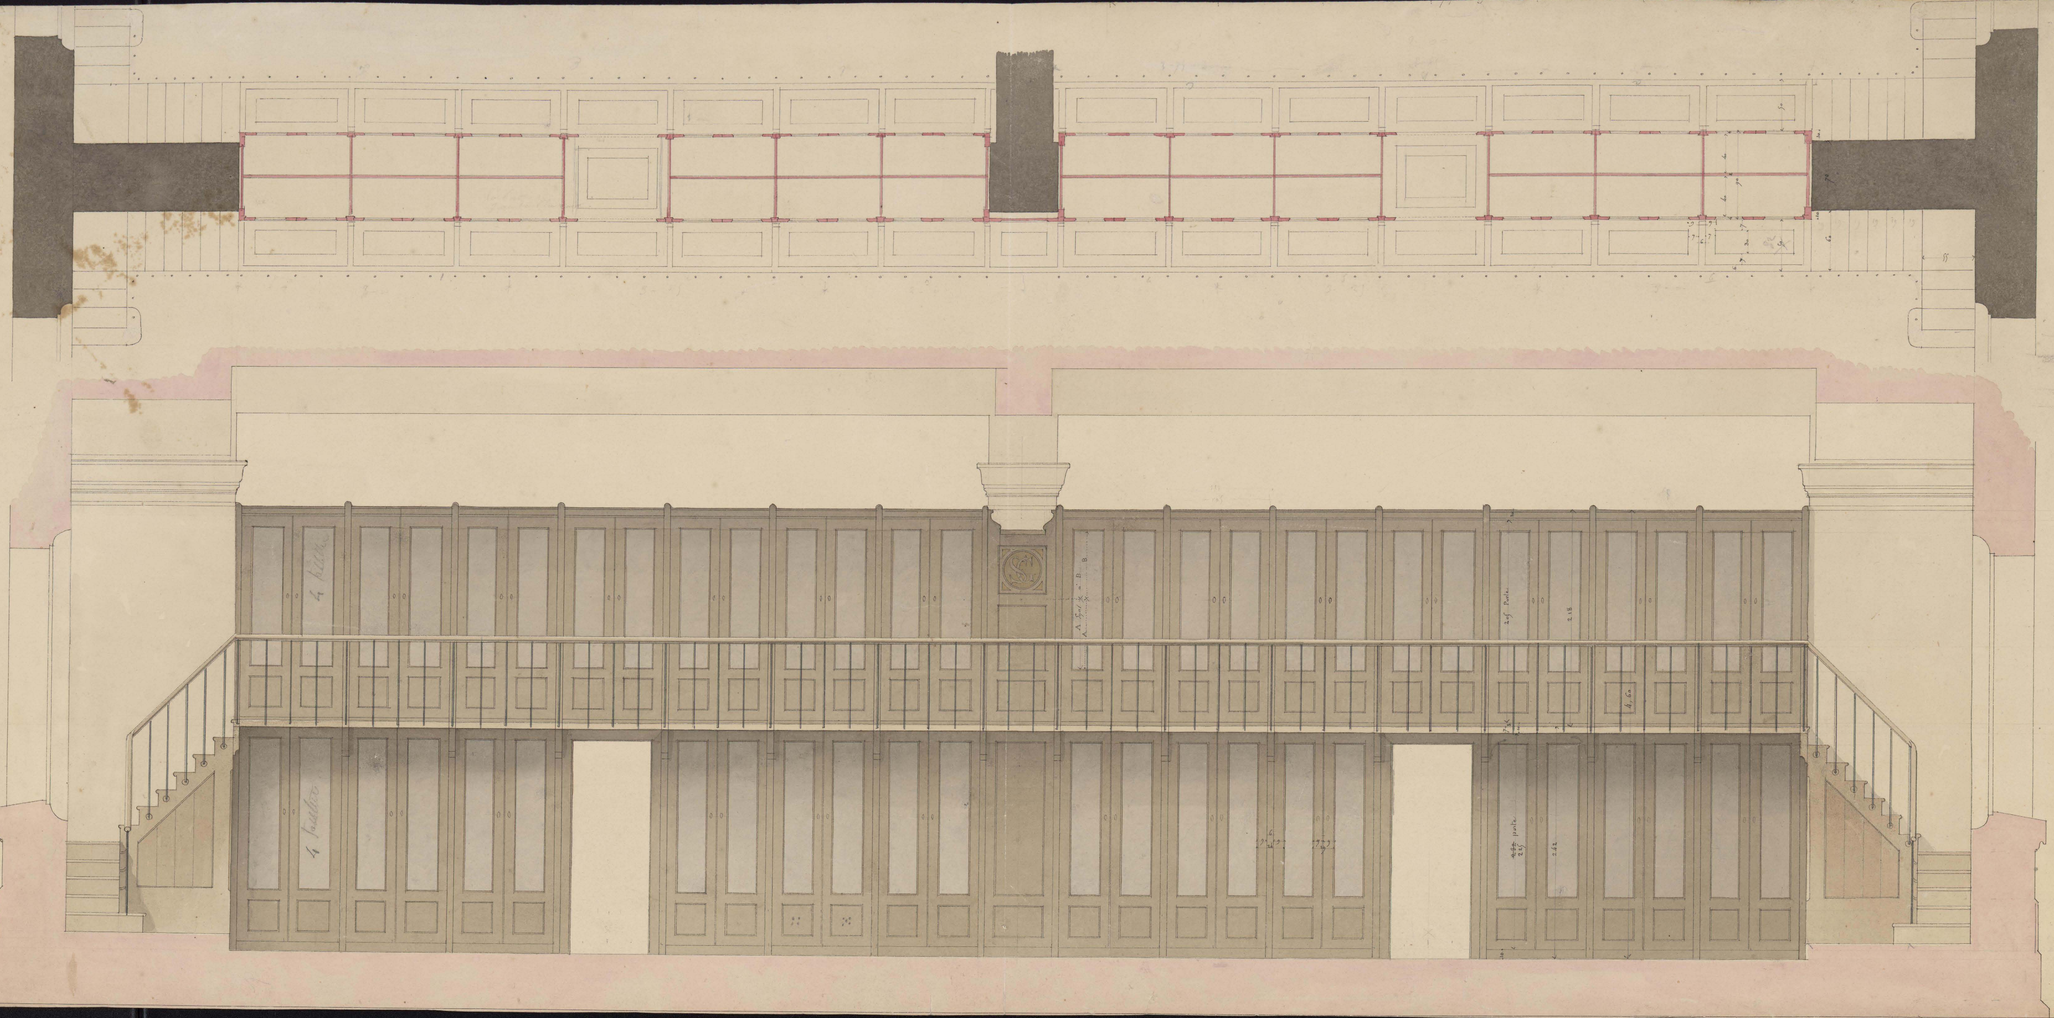
4 Fenêtres
4 Fenêtres

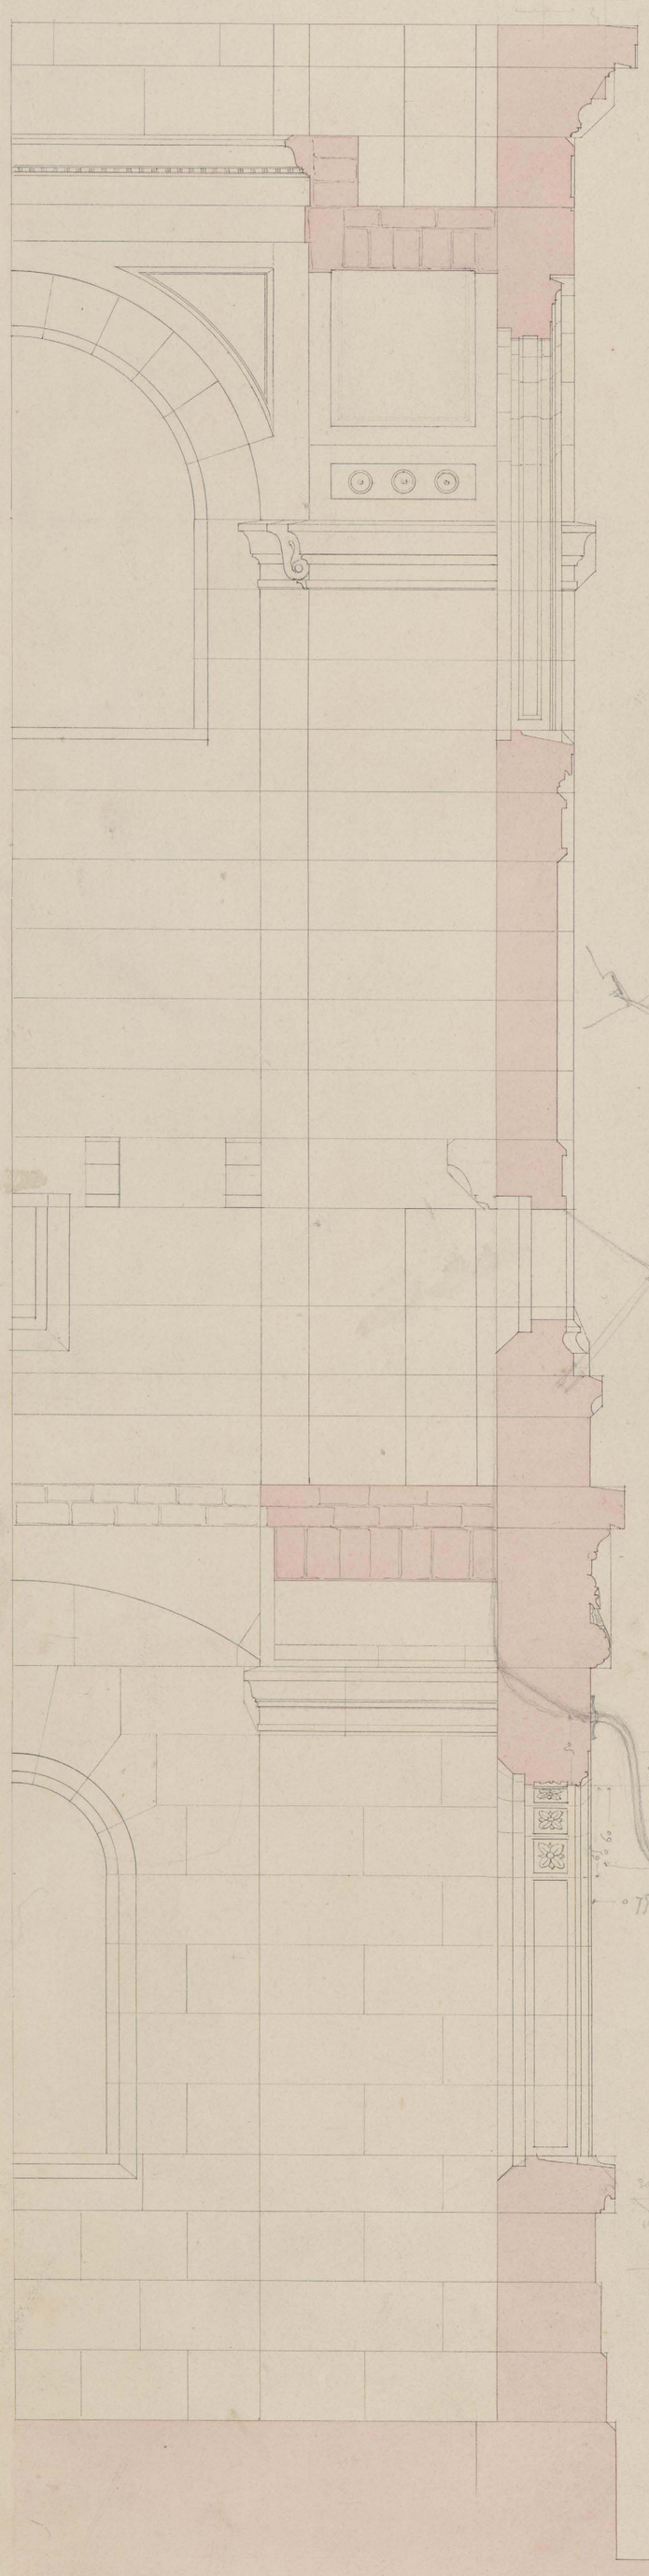

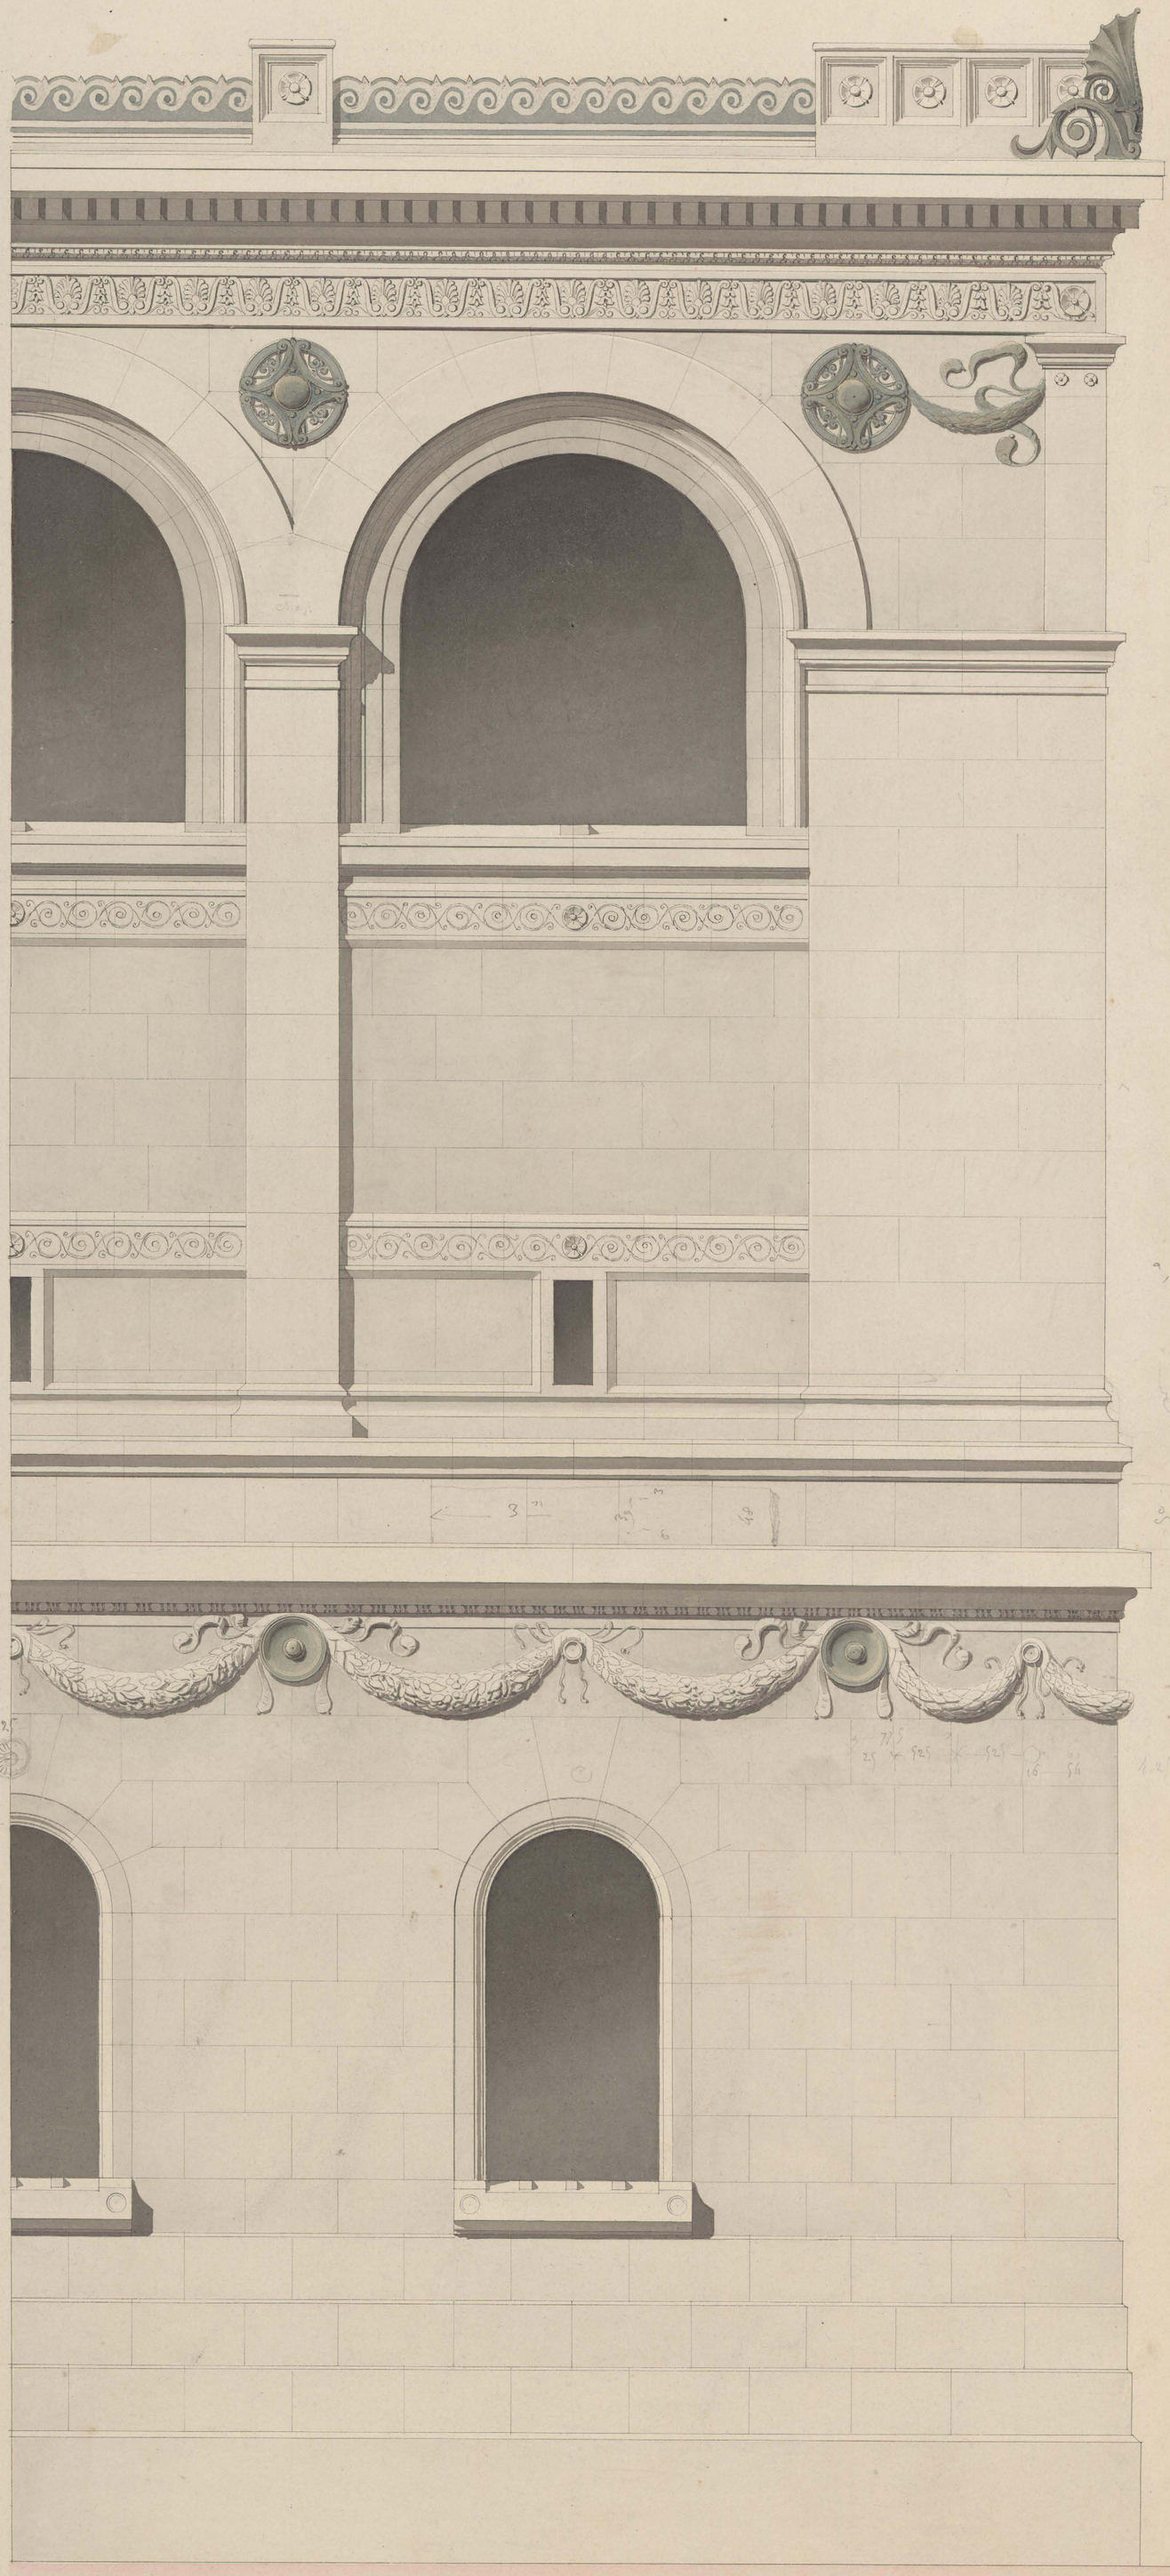

Mss 4873 (31)

NEE | VOLTAIRE
INE | OVIDE
FON | VIRGILE
IER | RACINE
TON | BOILEAU
UET | CORNEILLE
LON | ARIOSTE
LON | CICERON

MOLIERE
VITRUVE
HOMERE

PLUTARQU | PLINE | VOLTAIRE
SENEQUE | LINNEE | VIRGILE
PASCAL | BUFFON | OVIDE
MONTAIG | CUVIER | RACINE
ROLIN | PLATON | BOILEAU
AMYOT | BOSSUET | CORNEILLE
POTHIER | FENELON | ARIOSTE
MILTON | MASSILLON | LAFONTAIN

CICERON
HORACE
VITRUVE

MOLIERE
HOMERE
RACINE

SENEQUE | PLINE | VOLTAIRE
PASCAL | LINNEE | VIRGILE
POTHIER | BUFFON | BOILEAU
MILTON | MASSILLON | RACINE
AMYOT | CUVIER | CORNEILLE
MONTAIGN | FENELON | OVIDE
ROLIN | PLATON | LAFONTAIN
PLUTARQUE | BOSSUET | ARIOSTE

CICERON
HORACE
VITRUVE

MOLIERE
HOMERE
RACINE

Mo. 6873(33)

MASSILON

M.C. 6273 (30 v.)

Nº 4.

CLÉOMÈDE
TIBULLE
MUSA
NICOLAS DAMASCÈNE
TROGUE POMPÉE
POLLION
ALBINOVANUS
VIRGILE

LABEO
MÉCÈNE
HORACE
HYGIN
HILLEL LE SAINT
PROPERCE
STRABON
PHILON-LE-JUIF

DENIS D'ALICARNASSE
VERRIUS FLACCUS
OVIDE
TITE-LIVE
GERMANICUS
DENYS DE CHARAX
SENEQUE LE TRAGIQUE
ONOSANDER

PHEDRE
ONKELOS
COLUMELLE
PERSE
Sᵗ MATTHIEU
PALÆMON
P. MELA
ASCONIUS

Sᵗ MARC
SENEQU
PLINE
Sᵗ LUC
F. JOSEP
STACE
APOLLO
DIOSCO

CORNELIUS SEVERUS
PUBLIUS SYRUS
MANILIUS

VALERE-MAXIME
V. PATERCULUS
CELSE

LUCAIN
PETRONE
Sᵗ PAUL

Ms. 4213 (33)

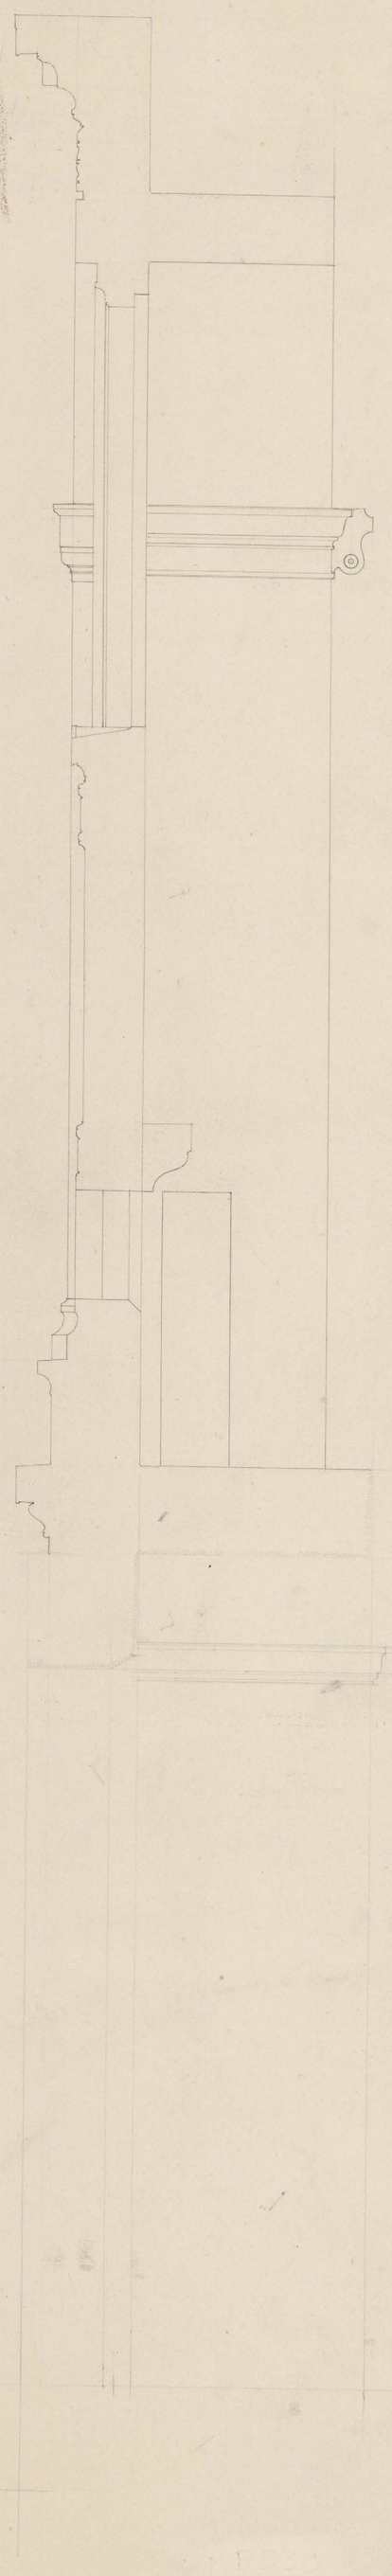

Ms. 4873 (34)

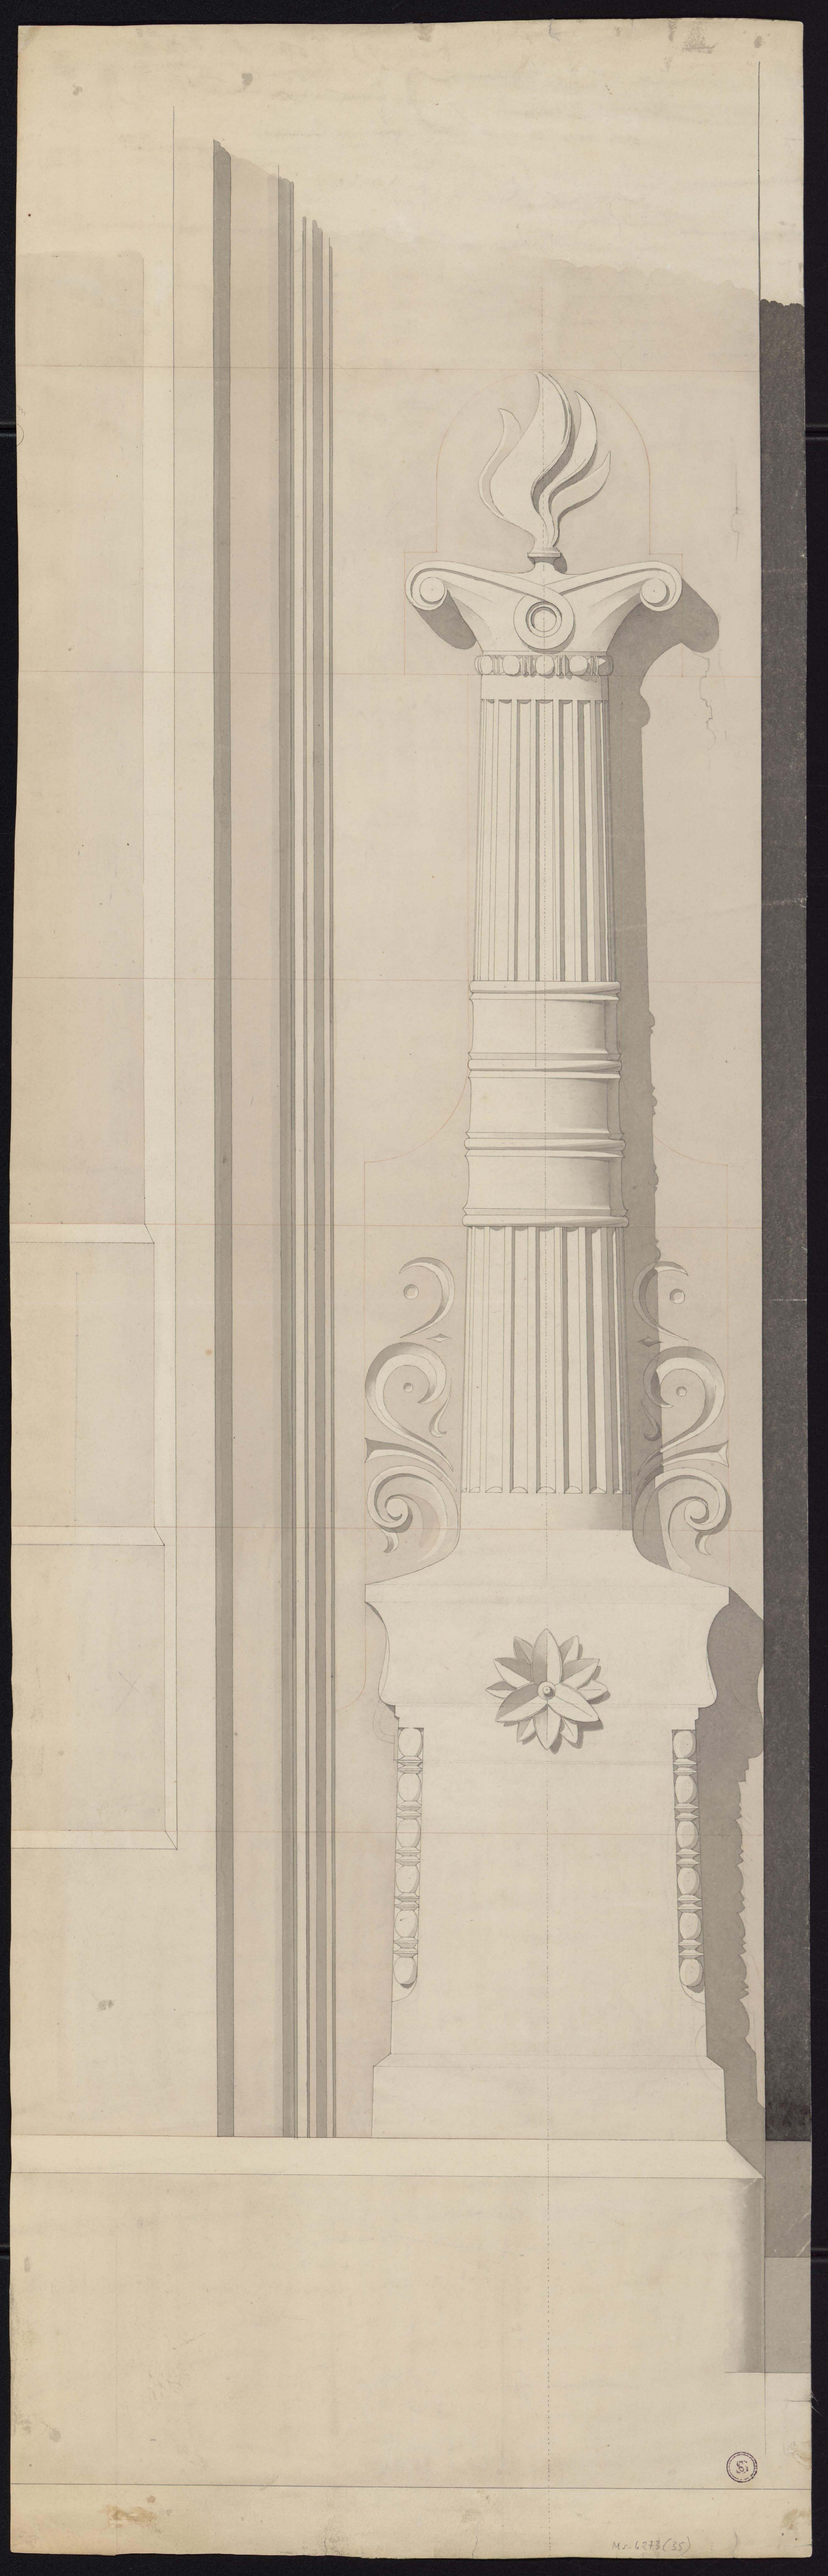

M.n. 6778 (85)

MIRAG

Pfeiller
des
Buffets

Niveau de la pièce voisine

N.J. 1973 (57)

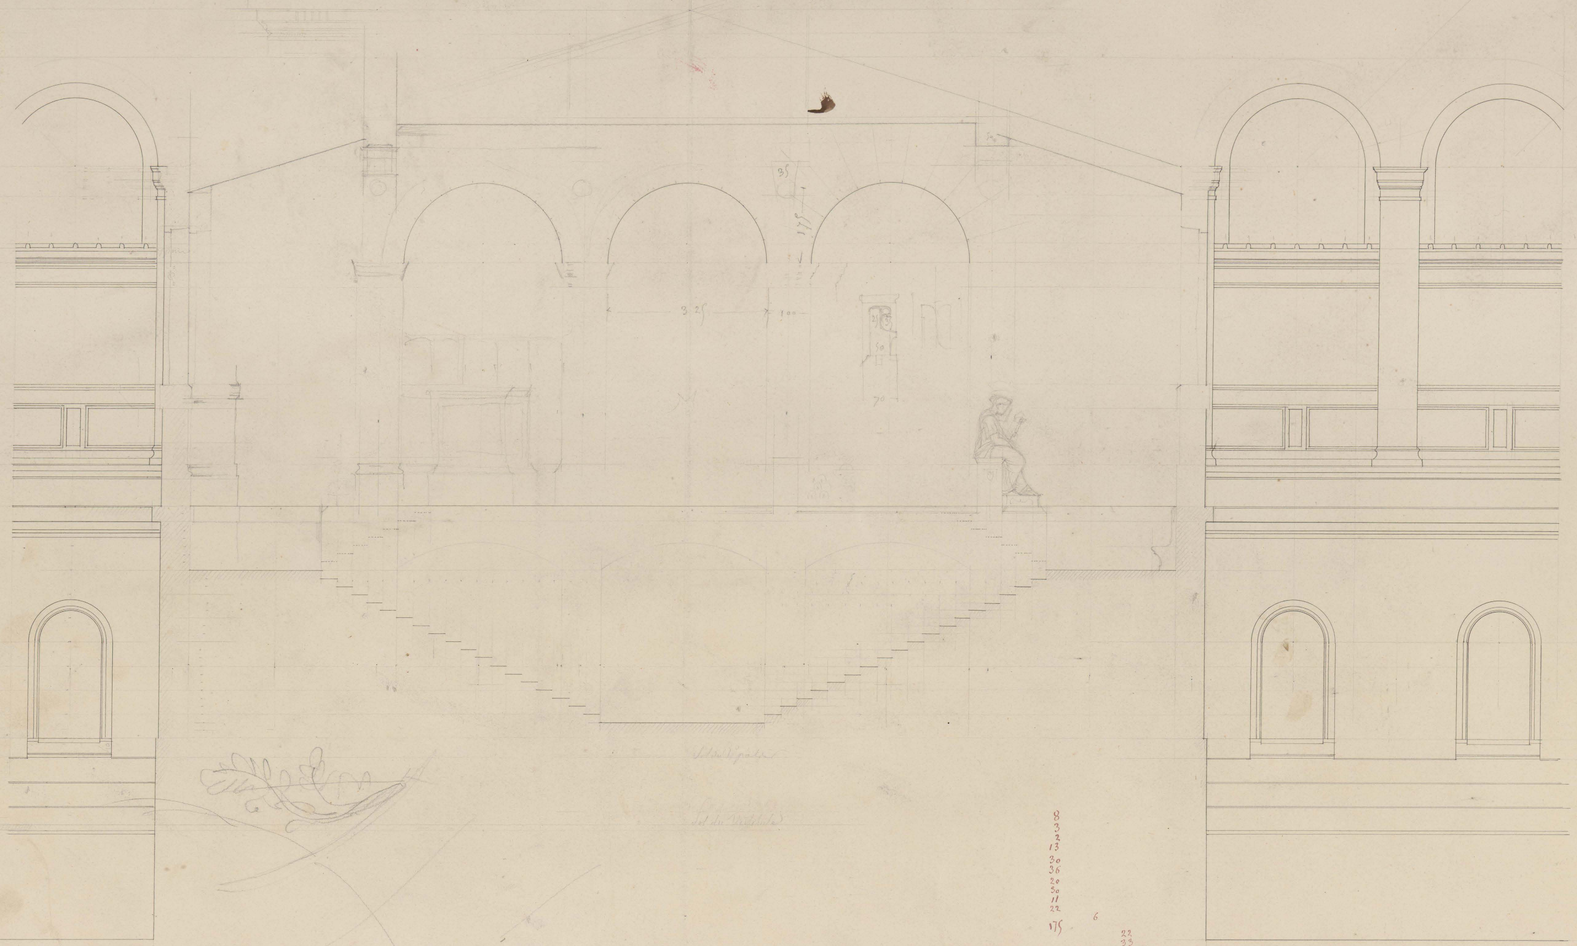

MS. 1873(38)

joint

Centre du Bal. Richard du Palais

22
37
57

28 50
14 25
57 00
71 25

17 15 50 55

25 27 28
18 5 3
21 3
24

M 4193 (38)

RF

Mr. 4873 (39)

Ms. 4273 (59 r)

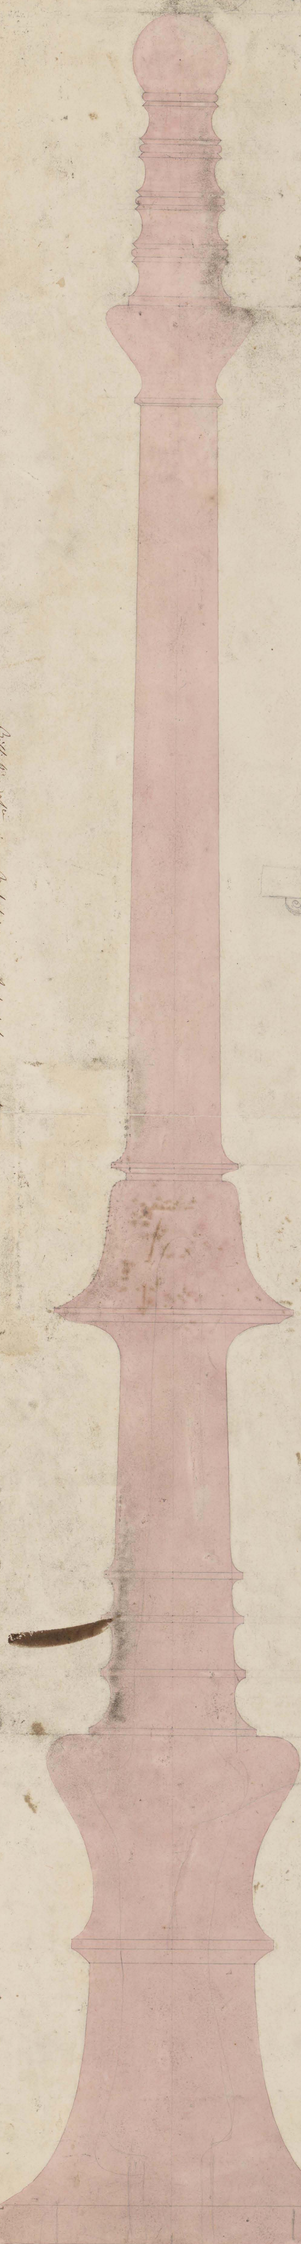

Ms. 6933/60

developpement du Lambrequin C 291 metres 40c. à 25 clous par metres
C
developpement du Lambrequin D. 77 metres 40c. —

Ms 6773641

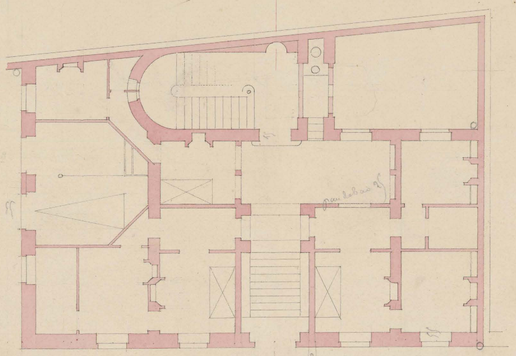

Plan du Rez de chaussée.

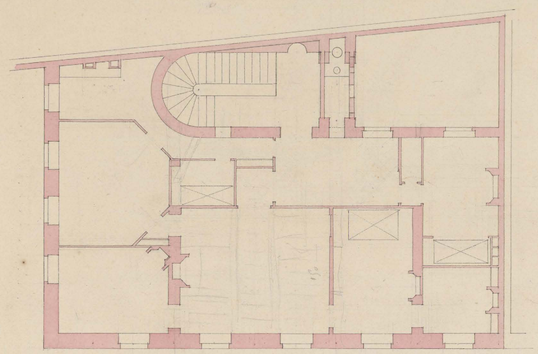

Plan de l'Entresol et du Premier Etage

Echelle de 10 Mètres.

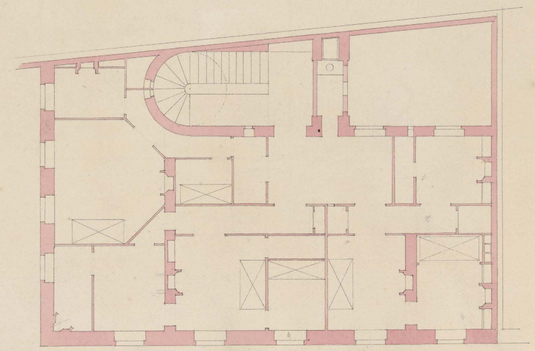

Plan du Second et du Troisième Etage

N°. 6673(18)

(65)

MC-0673 (new)

F 18120

Ms. 4278 (68)

joint de la pierre

10 c

12 c

Corniche de la Porte.

appuis des croisées de l'Entresol.

15 c

10 c

40 c de diamètre

Ms. 4873 (435)

Plan général du Panthéon et de ses abords
actuels ou projetés
1838.

L.R.

Echelle de 10 20 30 40 50 60 70 80 90 100 mètres.

Ms6273(64)

Ms 6273 (45)

Ancienne Prison de la Montaigue

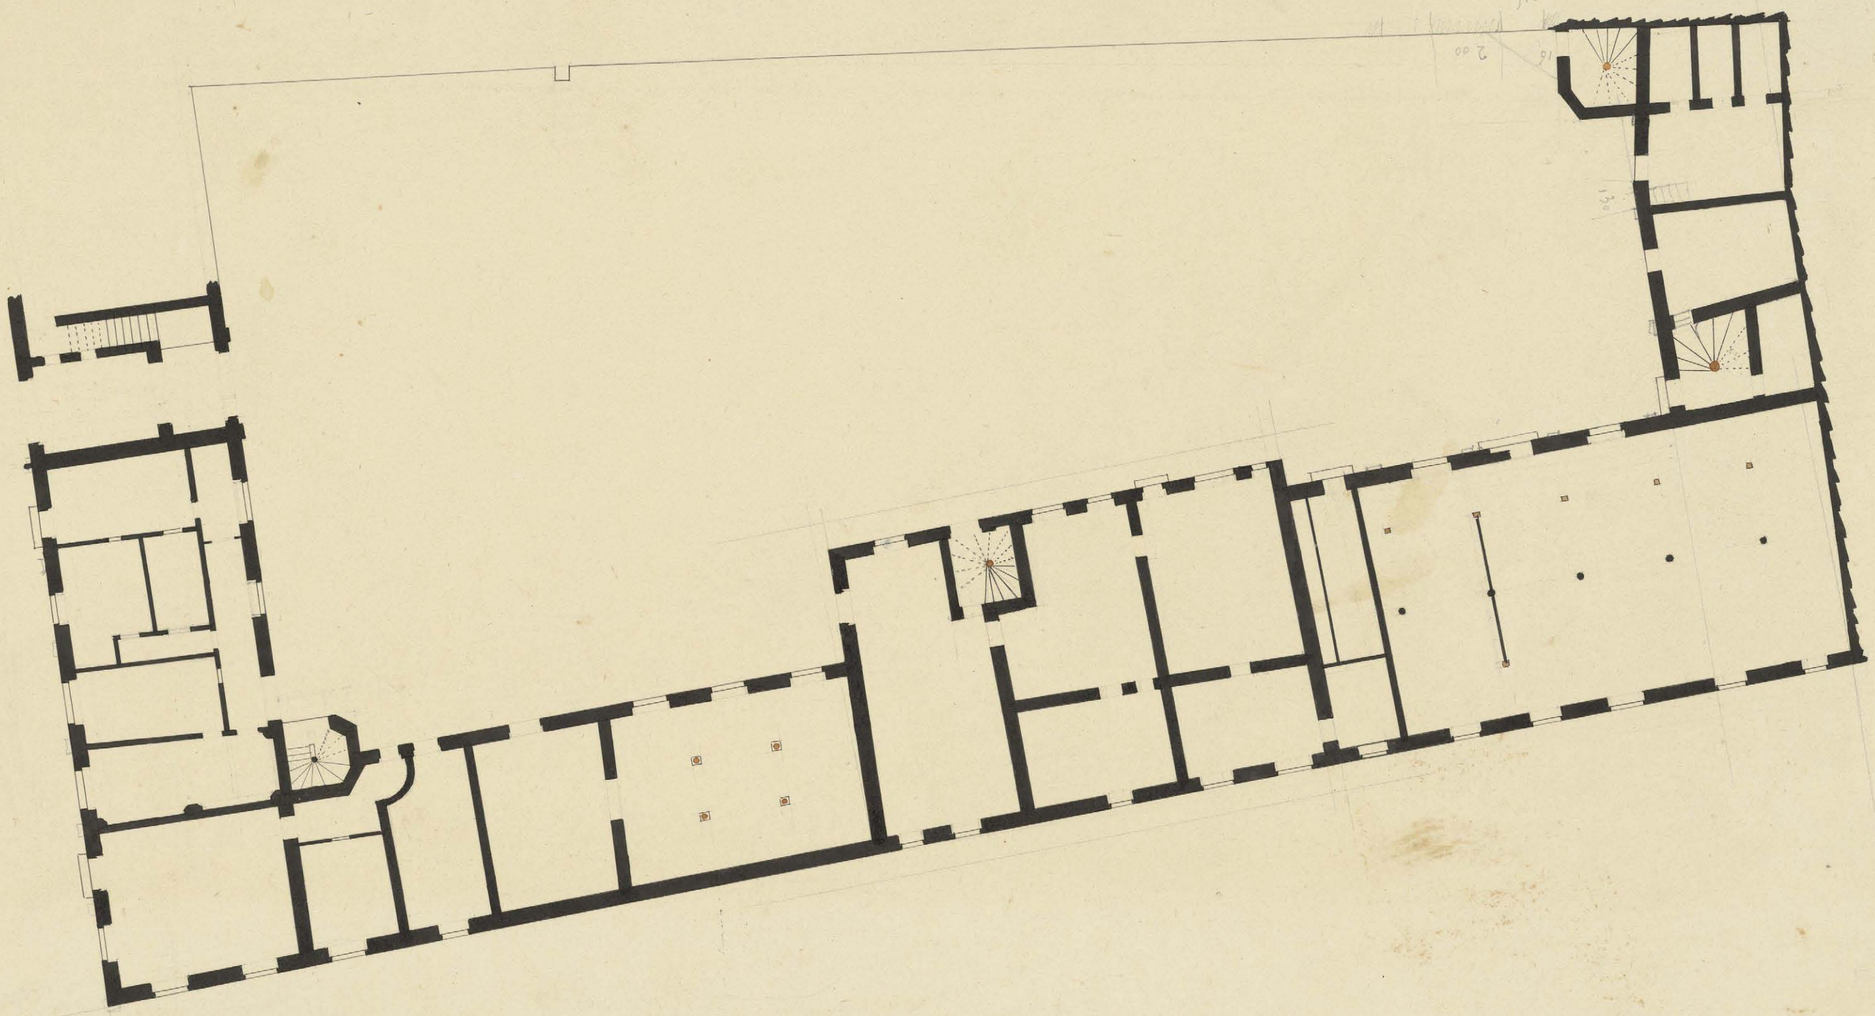

Ms. 6873 (67)

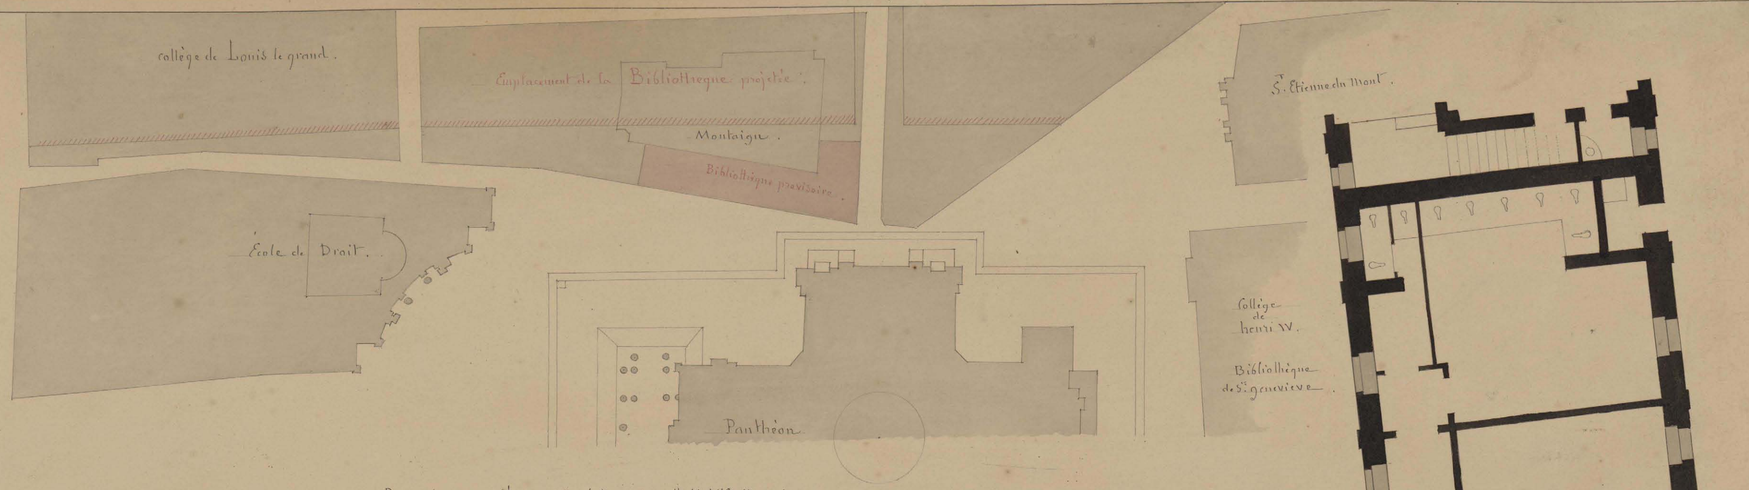

Plan de la partie de l'ancien Collège de Montaigu affectée à l'Établissement provisoire de la Bibliothèque de Ste Geneviève avant la translation des livres.

BIBLIOTHÈQUE DE Ste GENEVIÈVE

ETABLISSEMENT PROVISOIRE DANS UNE PARTIE DES BATIMENTS DE L'ANCIEN COLLÈGE DE

MONTAIGU.

Par ordonnance Royale en date du 22 juin 1842, la Bibliothèque de Ste Geneviève située dans les combles des bâtiments de l'ancienne Abbaye de Ste geneviève occupés par le Collège de Henri IV, a été transférée provisoirement dans une partie des bâtiments de l'ancienne prison de Montaigu. on a choisi pour l'Installation provisoire de la bibliothèque à Montaigu, la partie des bâtiments qui doit être un jour démolie pour l'Elargissement de la place du Panthéon, afin que ce dépot provisoire ne fit point obstacle à la construction de la bibliothèque définitive projetée sur la partie non retranchable de Montaigu et suivant l'alignement arrêté, et que le transport définitif des livres pût s'effectuer un jour avec promptitude et sécurité par l'Intérieur du bâtiment et sans avoir à traverser la voie publique.
Une Somme de 60,000 francs fut affectée aux travaux d'appropriation et à la translation de la Bibliothèque. les travaux d'appropriation du bâtiment ont Commencé le 5 juillet 1842 à l'ouverture des Vacances de la bibliothèque, le 15 août on a Commencé à placer les livres dans les caisses ou armoires portatives préparées à cet Effet. le 15 Septembre, les travaux étant terminés à Montaigu on a Commencé le transport des Caisses de livres. ces caisses au nombre de 317 ont été transportées en 12 jours. 175 caisses sont placées dans la Salle de lecture, et dans les dépots du rez de chaussée et de l'Entresol sur la rue des 3 pt voies. le Surplus a été placé dans les Etages Supérieurs du bâtiment. le 15 octobre jour fixé pour la rentrée des Vacances, la bibliothèque Ste geneviève a été ouverte au public à Montaigu.
dès l'an 15 janvier 1843. les armoires de la Salle de lecture ont été disposées et des feuilles de Zinc ont été placées sur tous les murs de face de la nuit distantes de 0,03 des murs dans la hauteur de 2 mètres pour préserver les ~~murs~~ livres de l'humidité, et une galerie en fer avec appentis en zinc a été établie extérieurement pour faciliter l'accès du public dans les soirs.

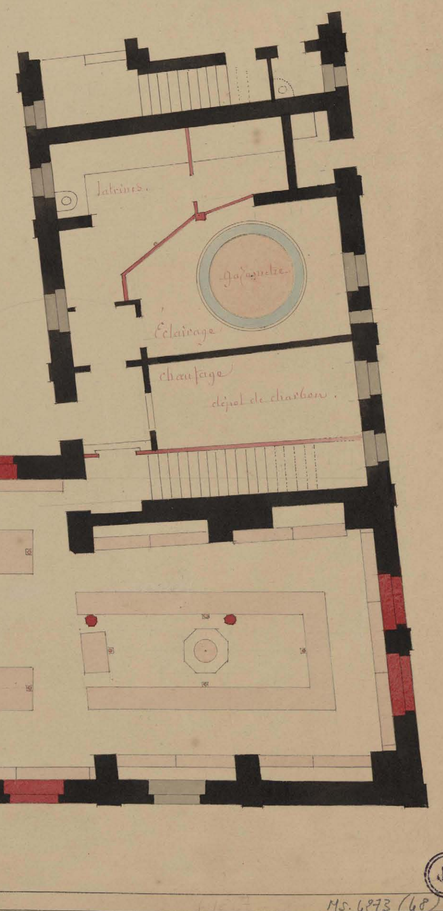

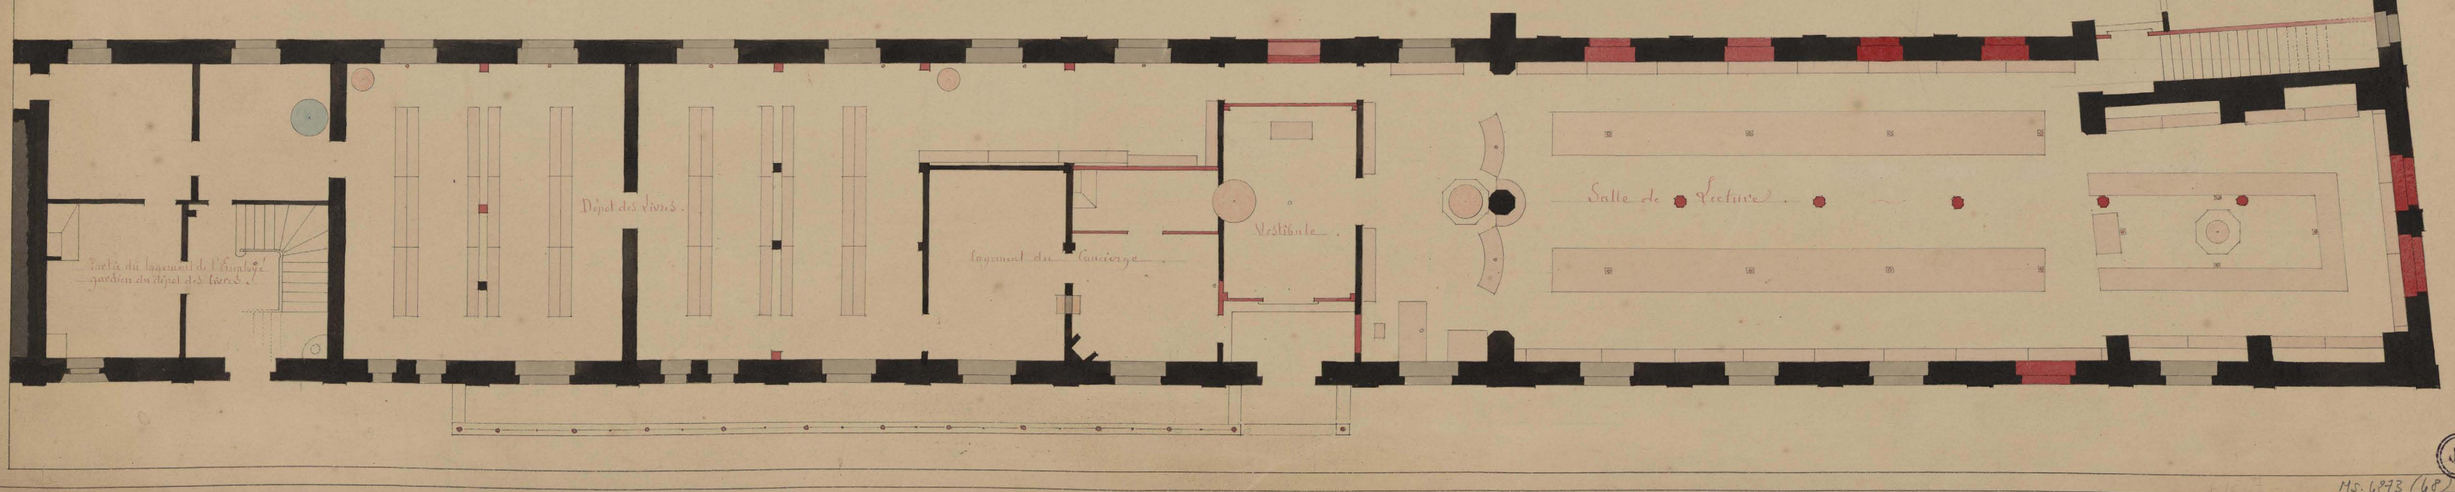

Ms. 6873 (48)

MOI RACINE
RIT BOILEAU
NNE CORNEILLE
IRE MOLIERE
LIN ROLIN
INE RACINE

SENEQUE MOLIERE VOLTAIRE
PASCAL CUVIER POTHIER
POTHIER ARIOSTE OVIDE
BUFFON HORACE VIRGILE
VOLTAIRE HOMERE CICERON
MONTA! ABCD TACITE

4 cinglets d'acier
2.10 mètres de parcours

M5 6873 (13)

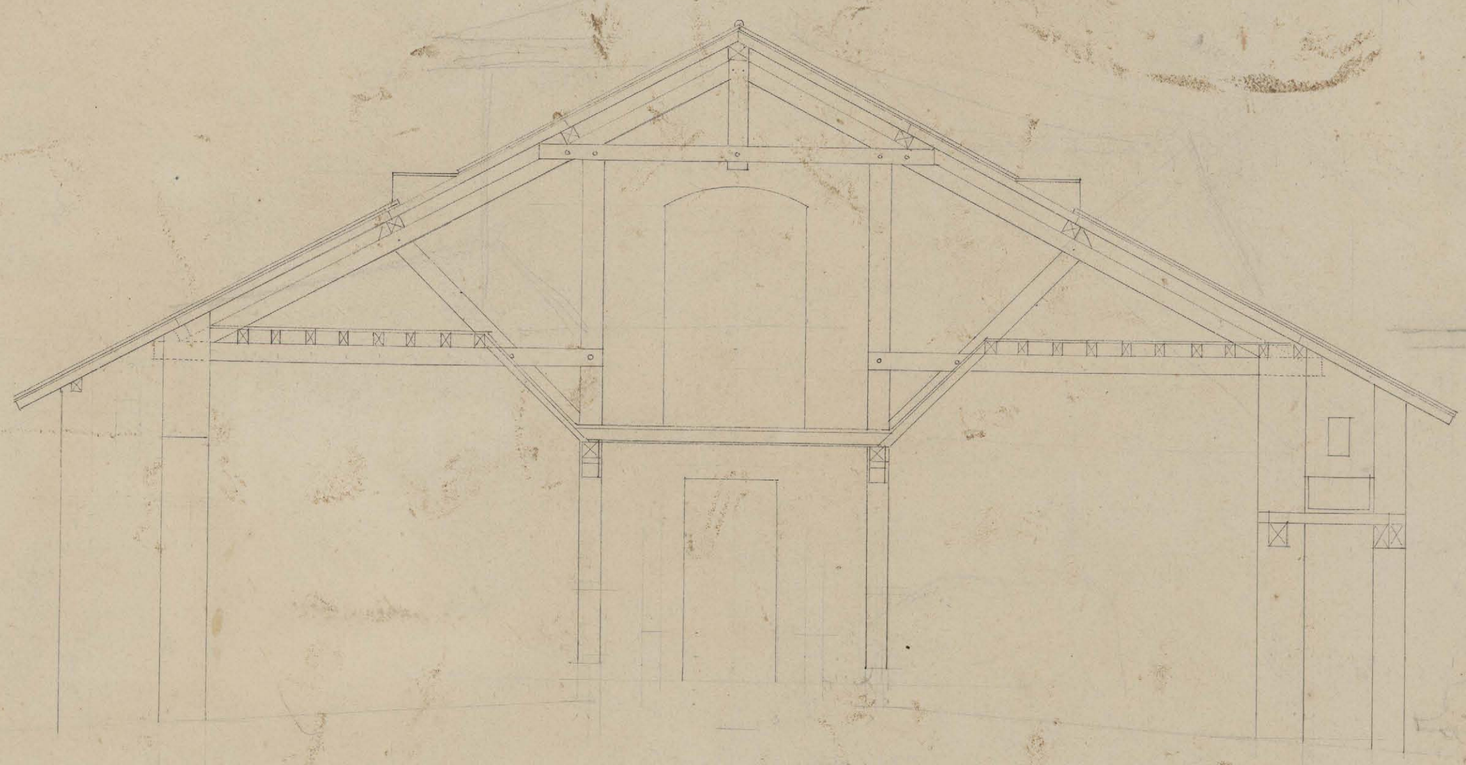

Pierre

Cercle Extérieur pour les chiffres de la plus Grande Pièce

VIII

VIII

VIII

MS-6273(50)

303

1.13
3.03
1.60
2.86
+ 0,07 / 40 cm
1.30
2.90
2.60
2,000
1.30
0.65
0.40
0.50
0.50
0.50
1.10
2.90
1.35
0.65
0.65

Ms-4273 (51)

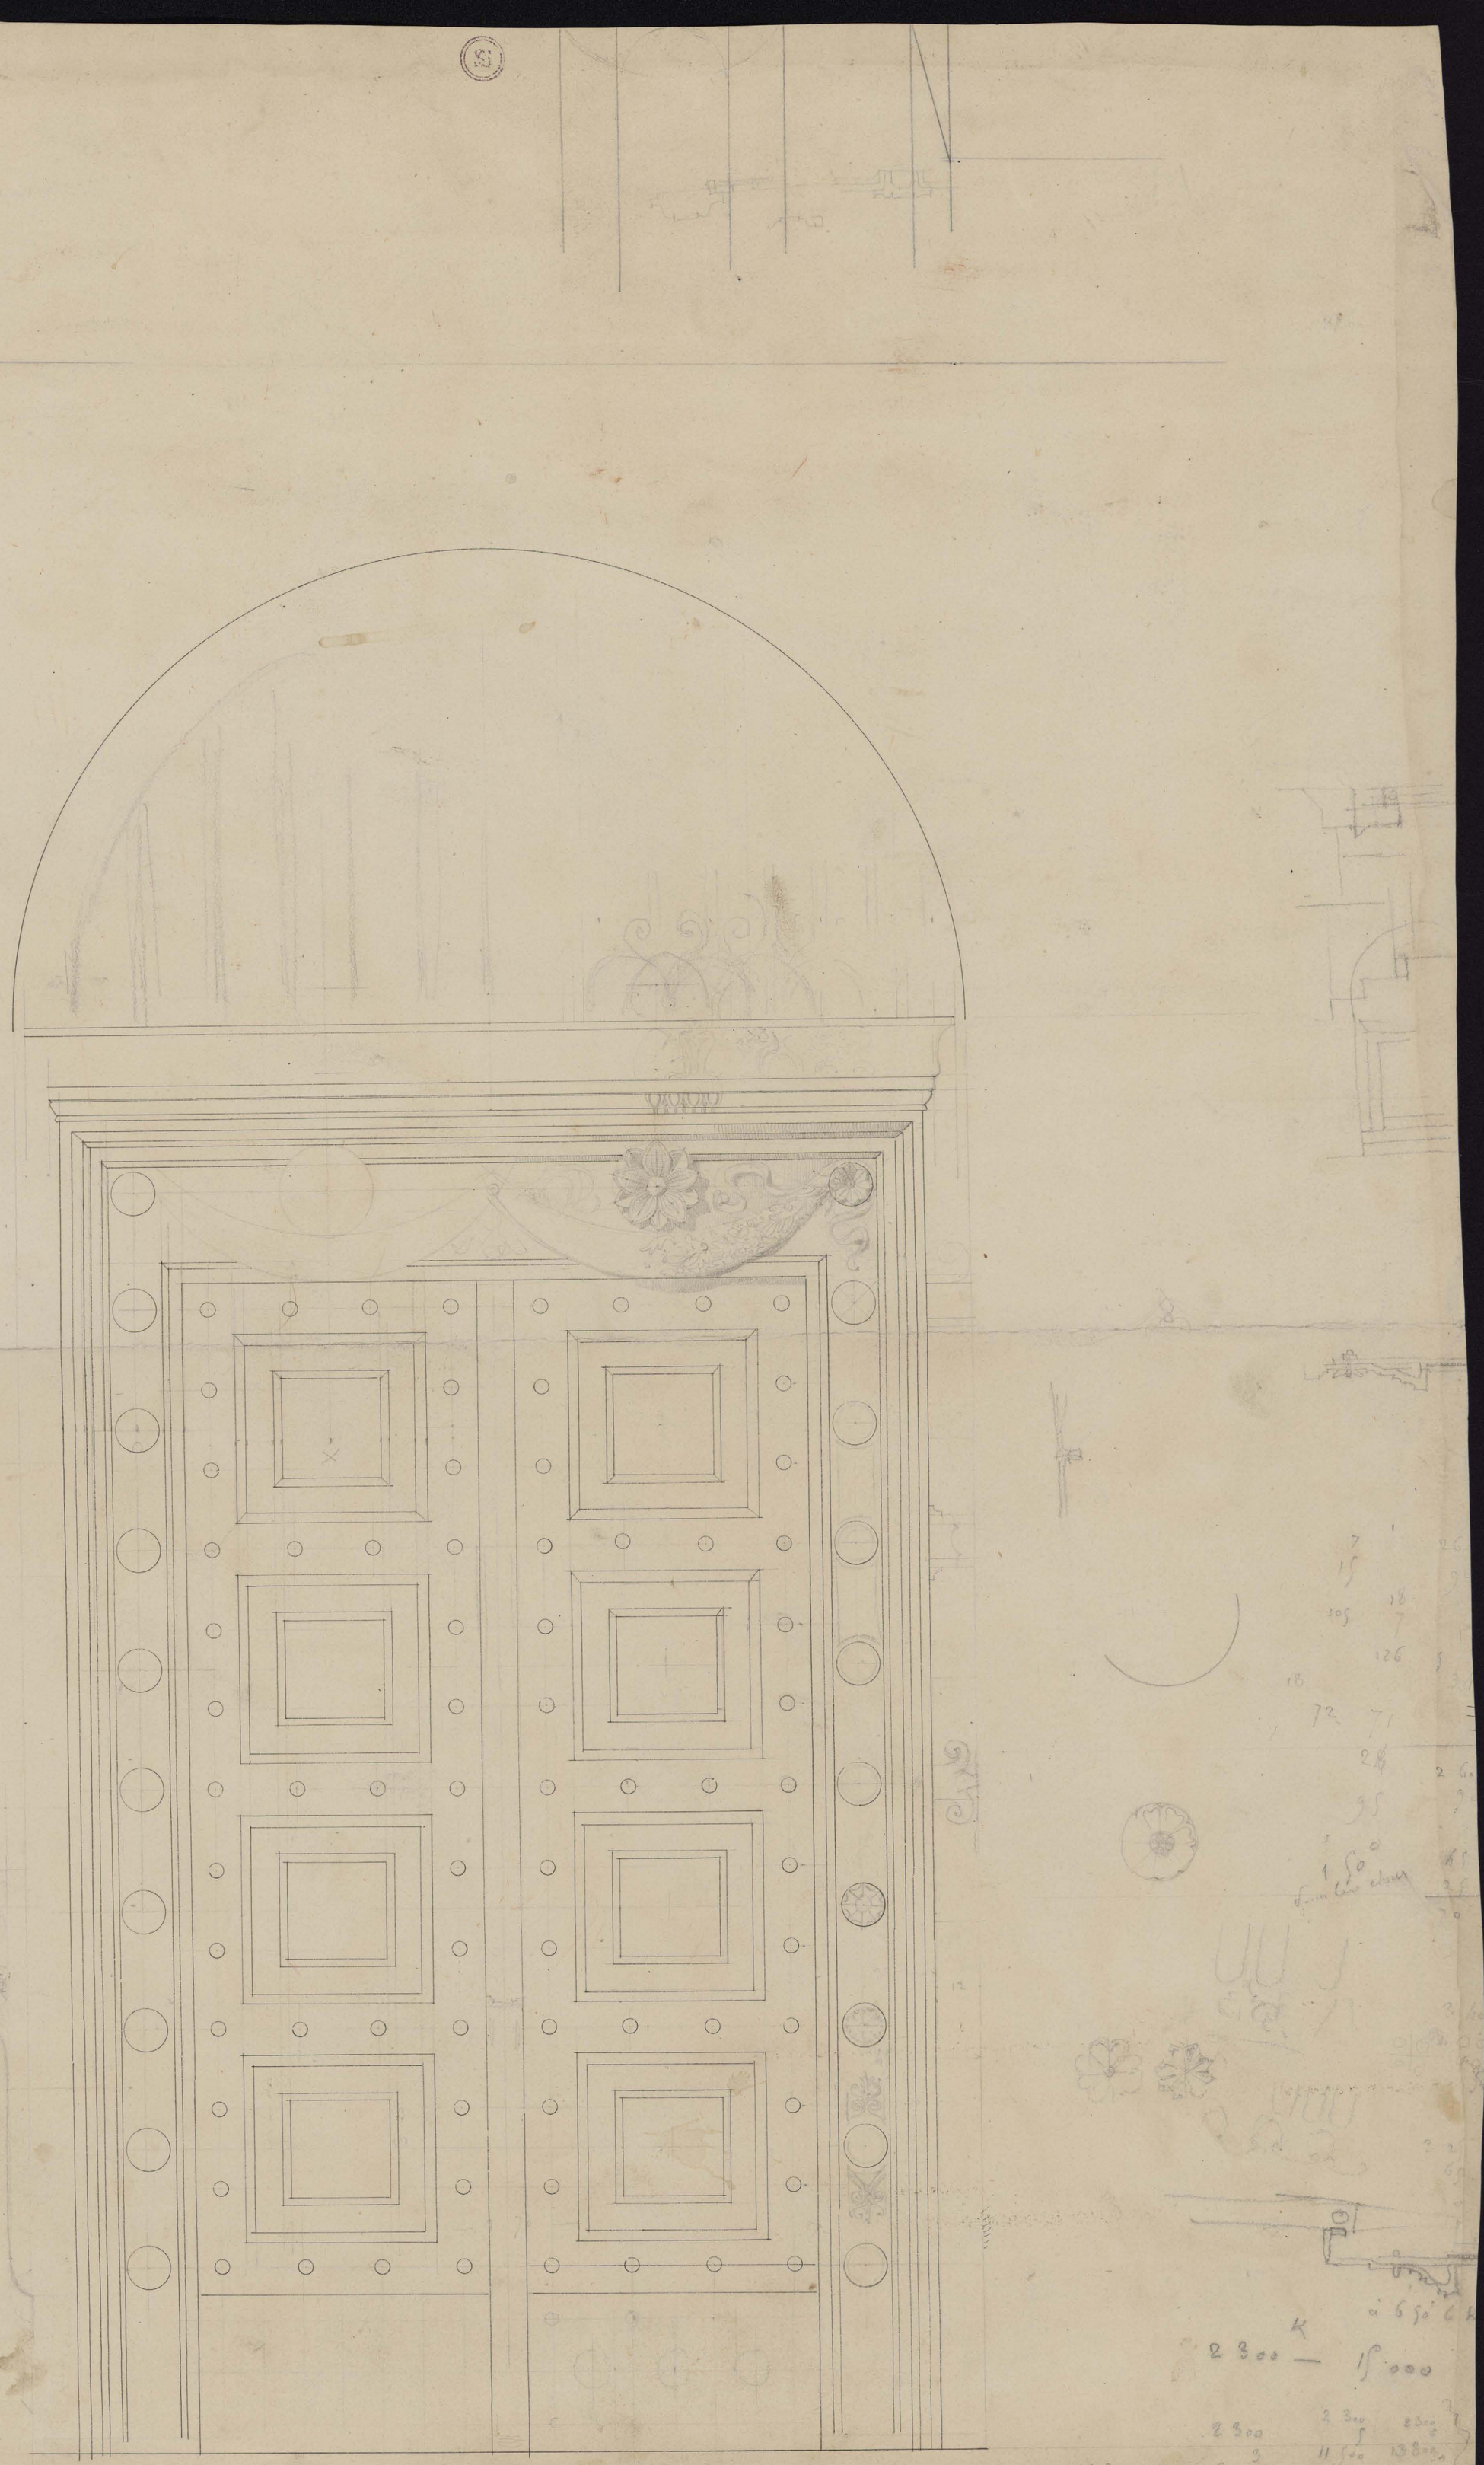

Ms-6273 (52)

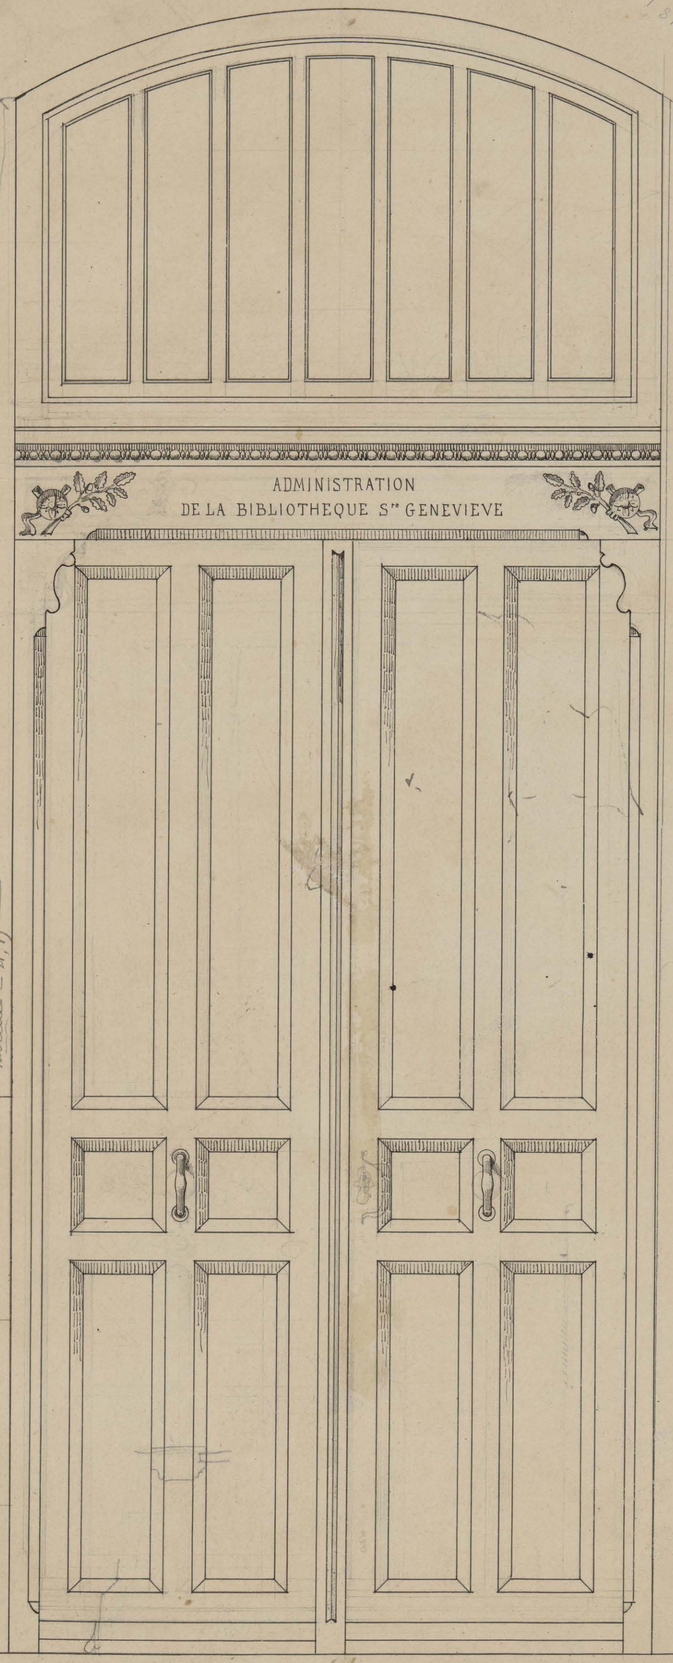

Tableau au milieu 4,98 – donc, la flèche est 0,23

Tableaux – 4,15 —

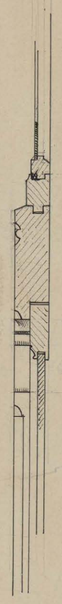

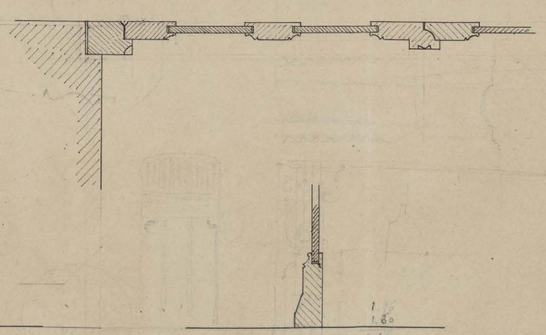

MS-6873(52v) F 18133

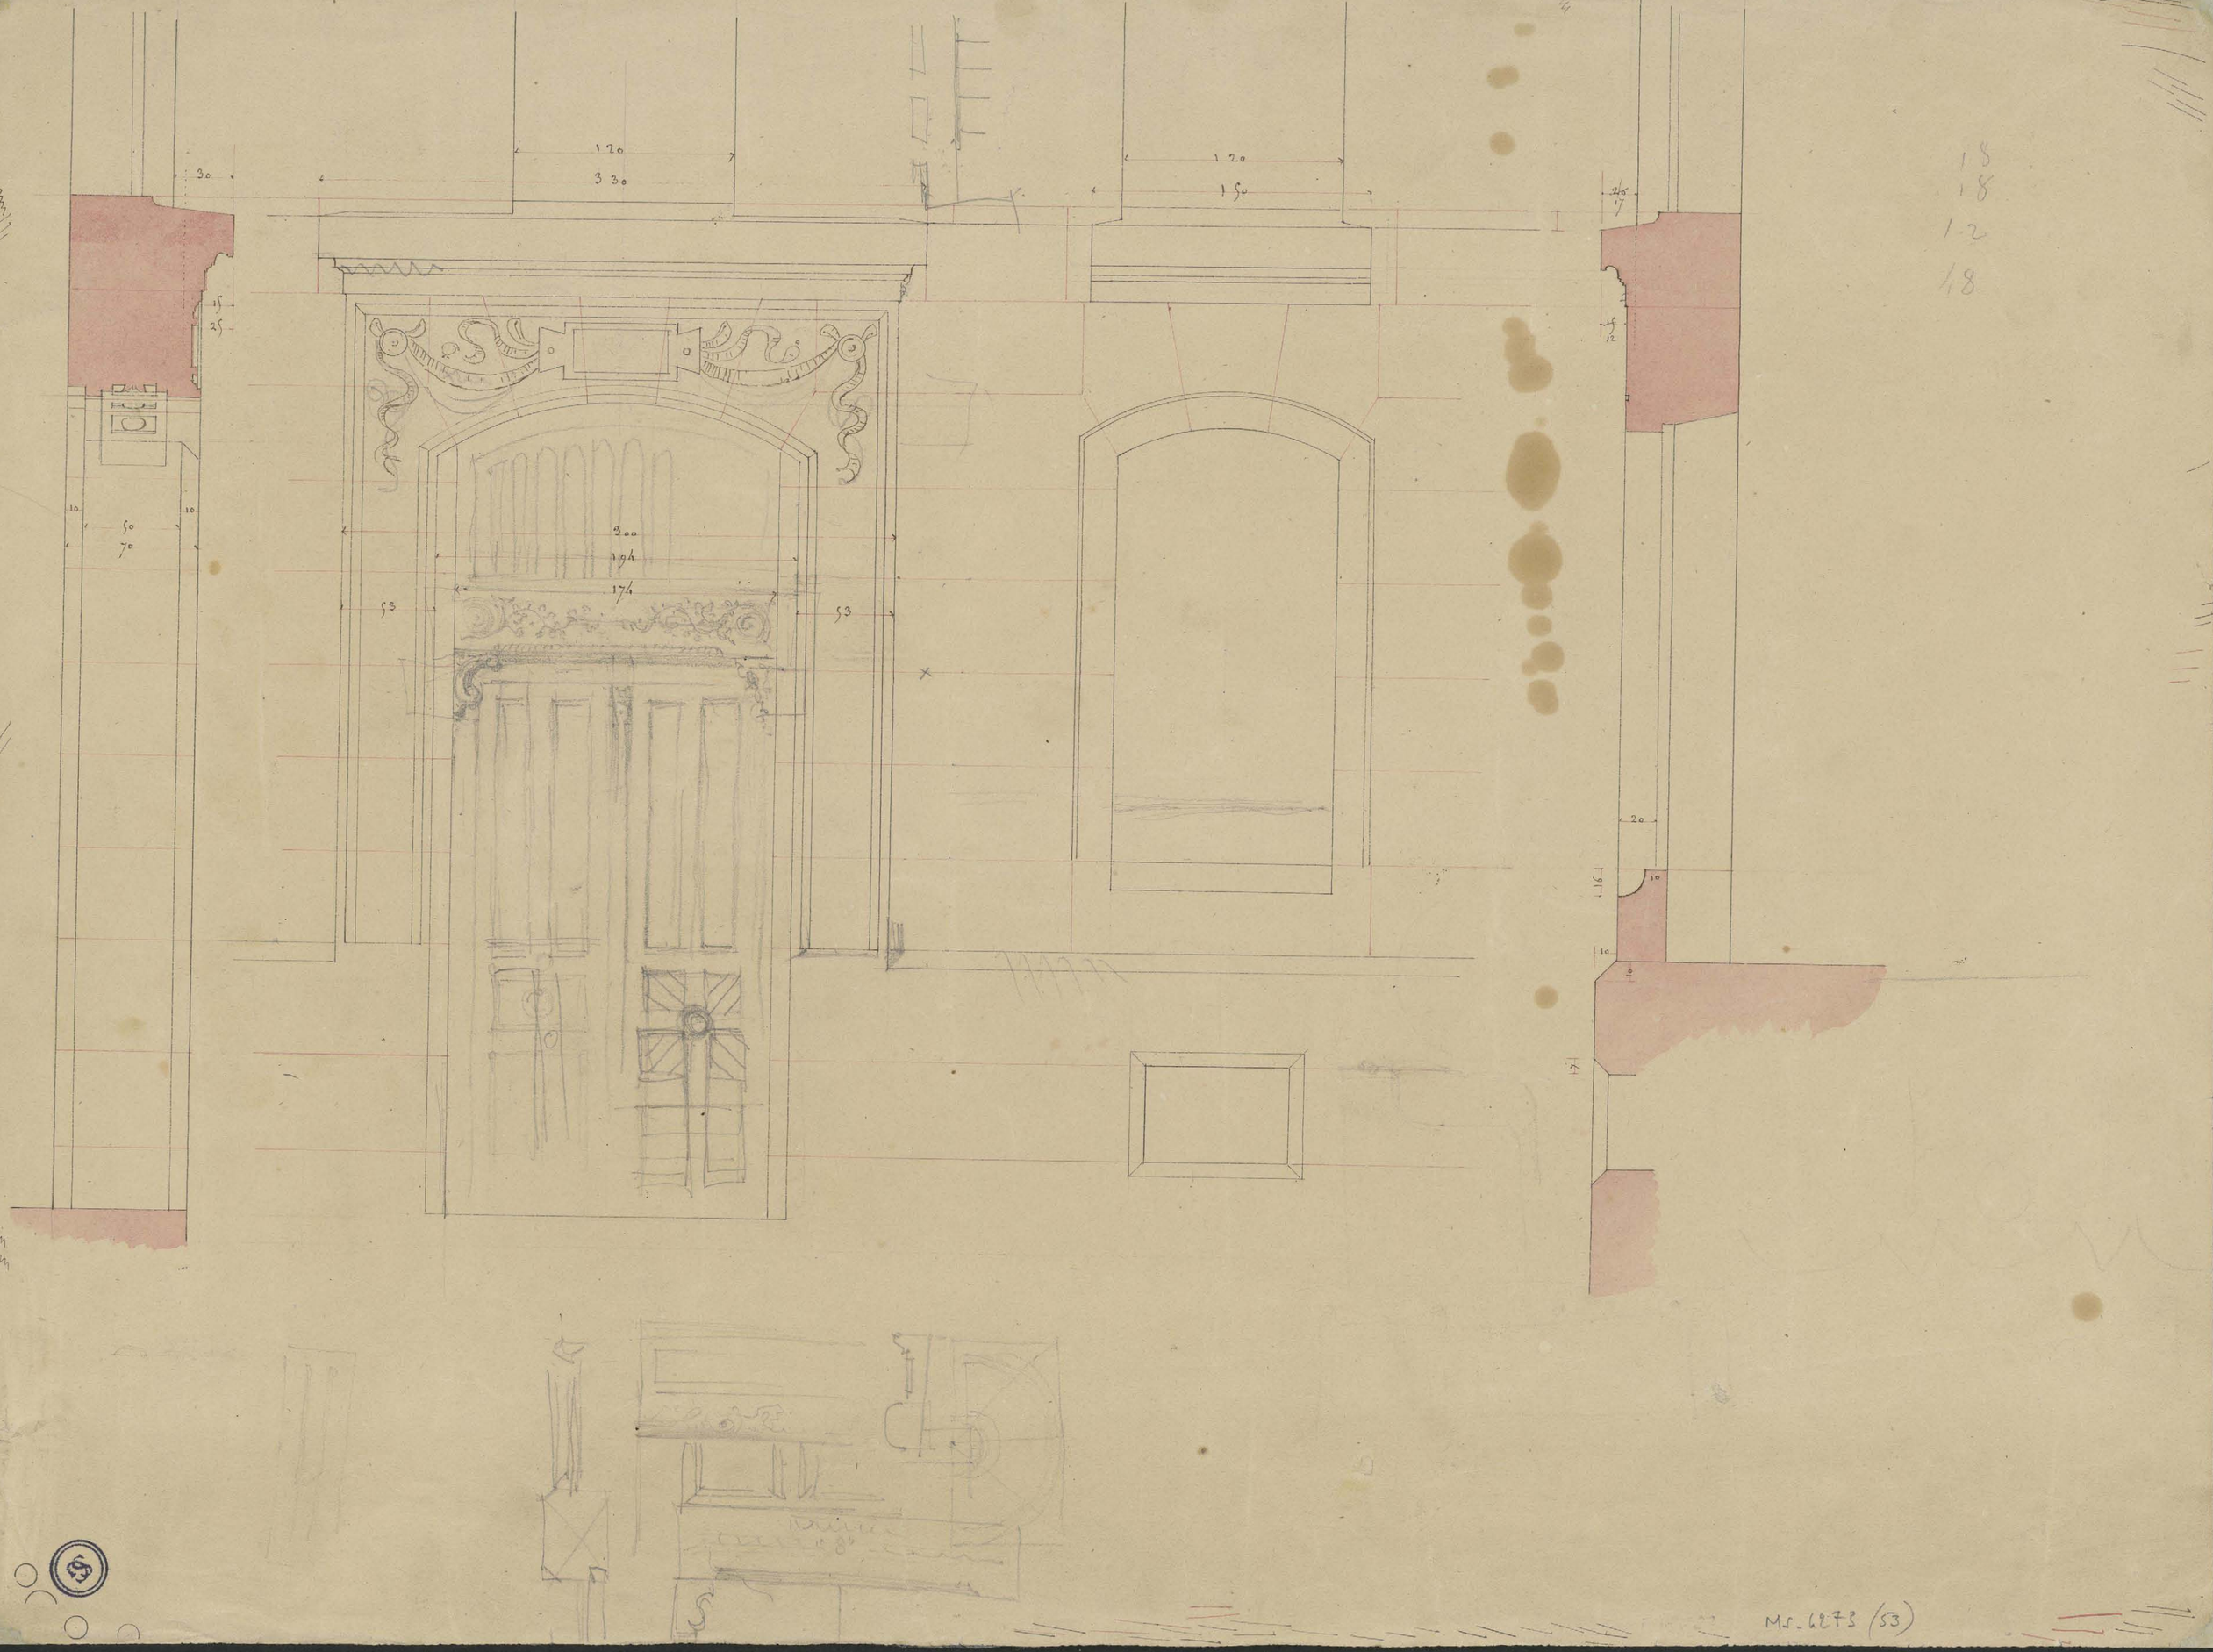
120
330
120
150
30
15
35
10
50
70
10
300
194
174
53
53
245
17
15
12
20
150
10
10
15
18
1.2
18

Ms. 6273 (53)

Naissance du demi Cercle à 1,30 de Noyau
0,25
0,45
0,70
1,50
3,20
3,90
3,93
1,70
1,50
0,30
12
45
80
10
80
25
33
45
170
260

MS-6873(52)

Bibliotheque Royale de Ste Genevieve

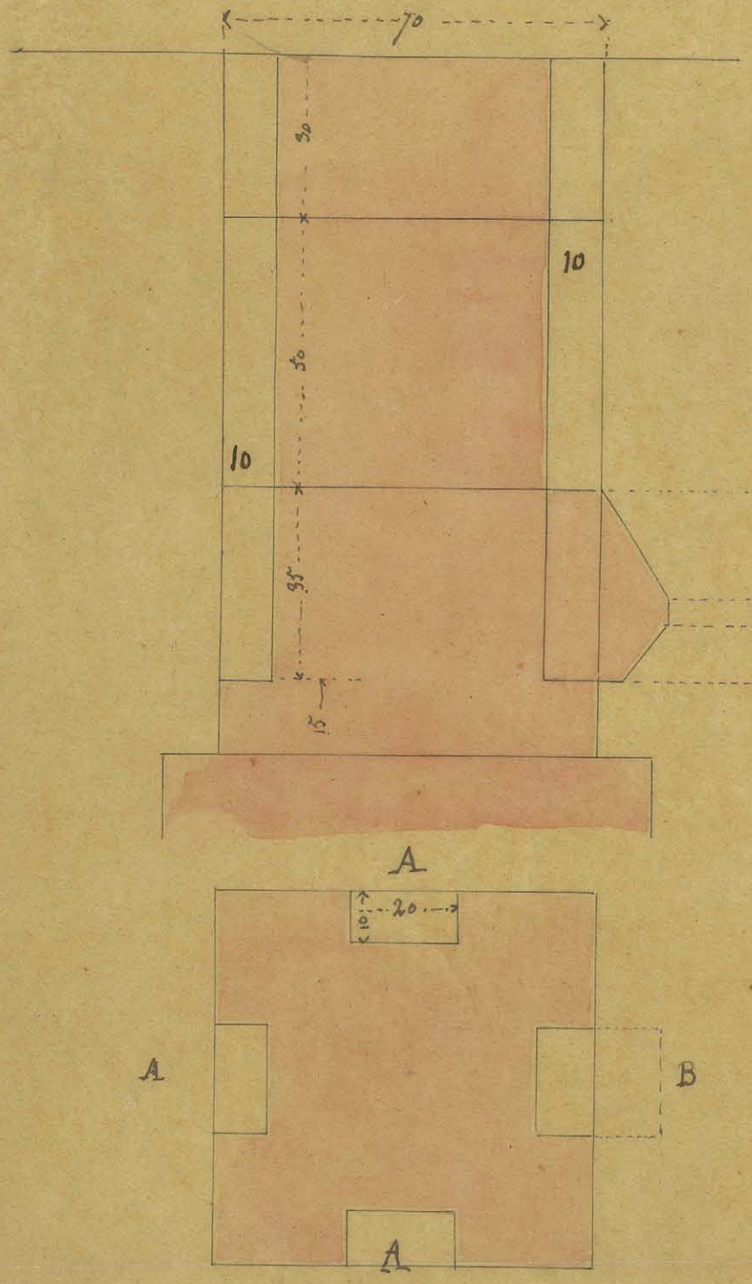

A Entailles a pratiquer dans les piles isolées et sur la grande face des piles Engagées en Contreforts du Vestibule a rez de chaussée

B Consoles en pierre de Bagneux a rapporter par incrustement dans les entailles.

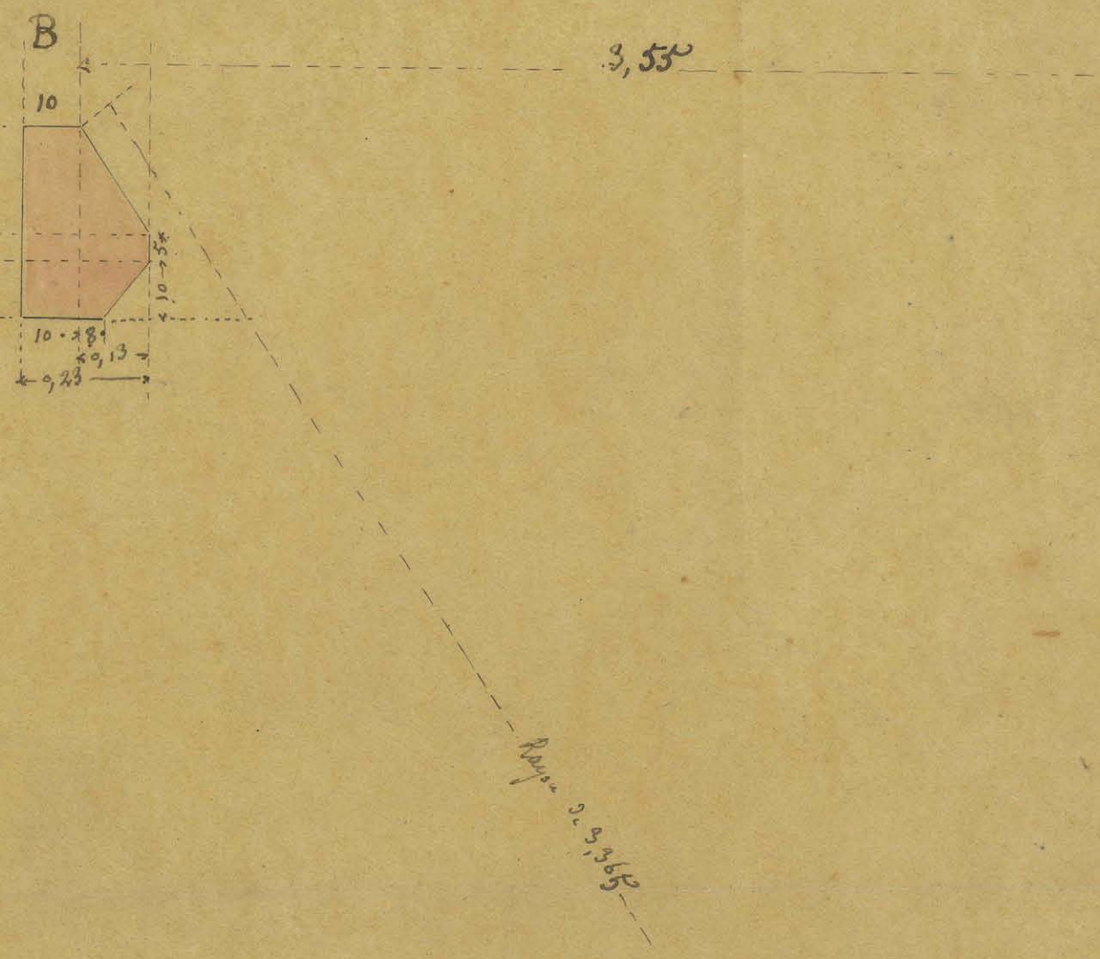

Continuation et achevement du mur, modifications et achevement des portes du Vestibule.

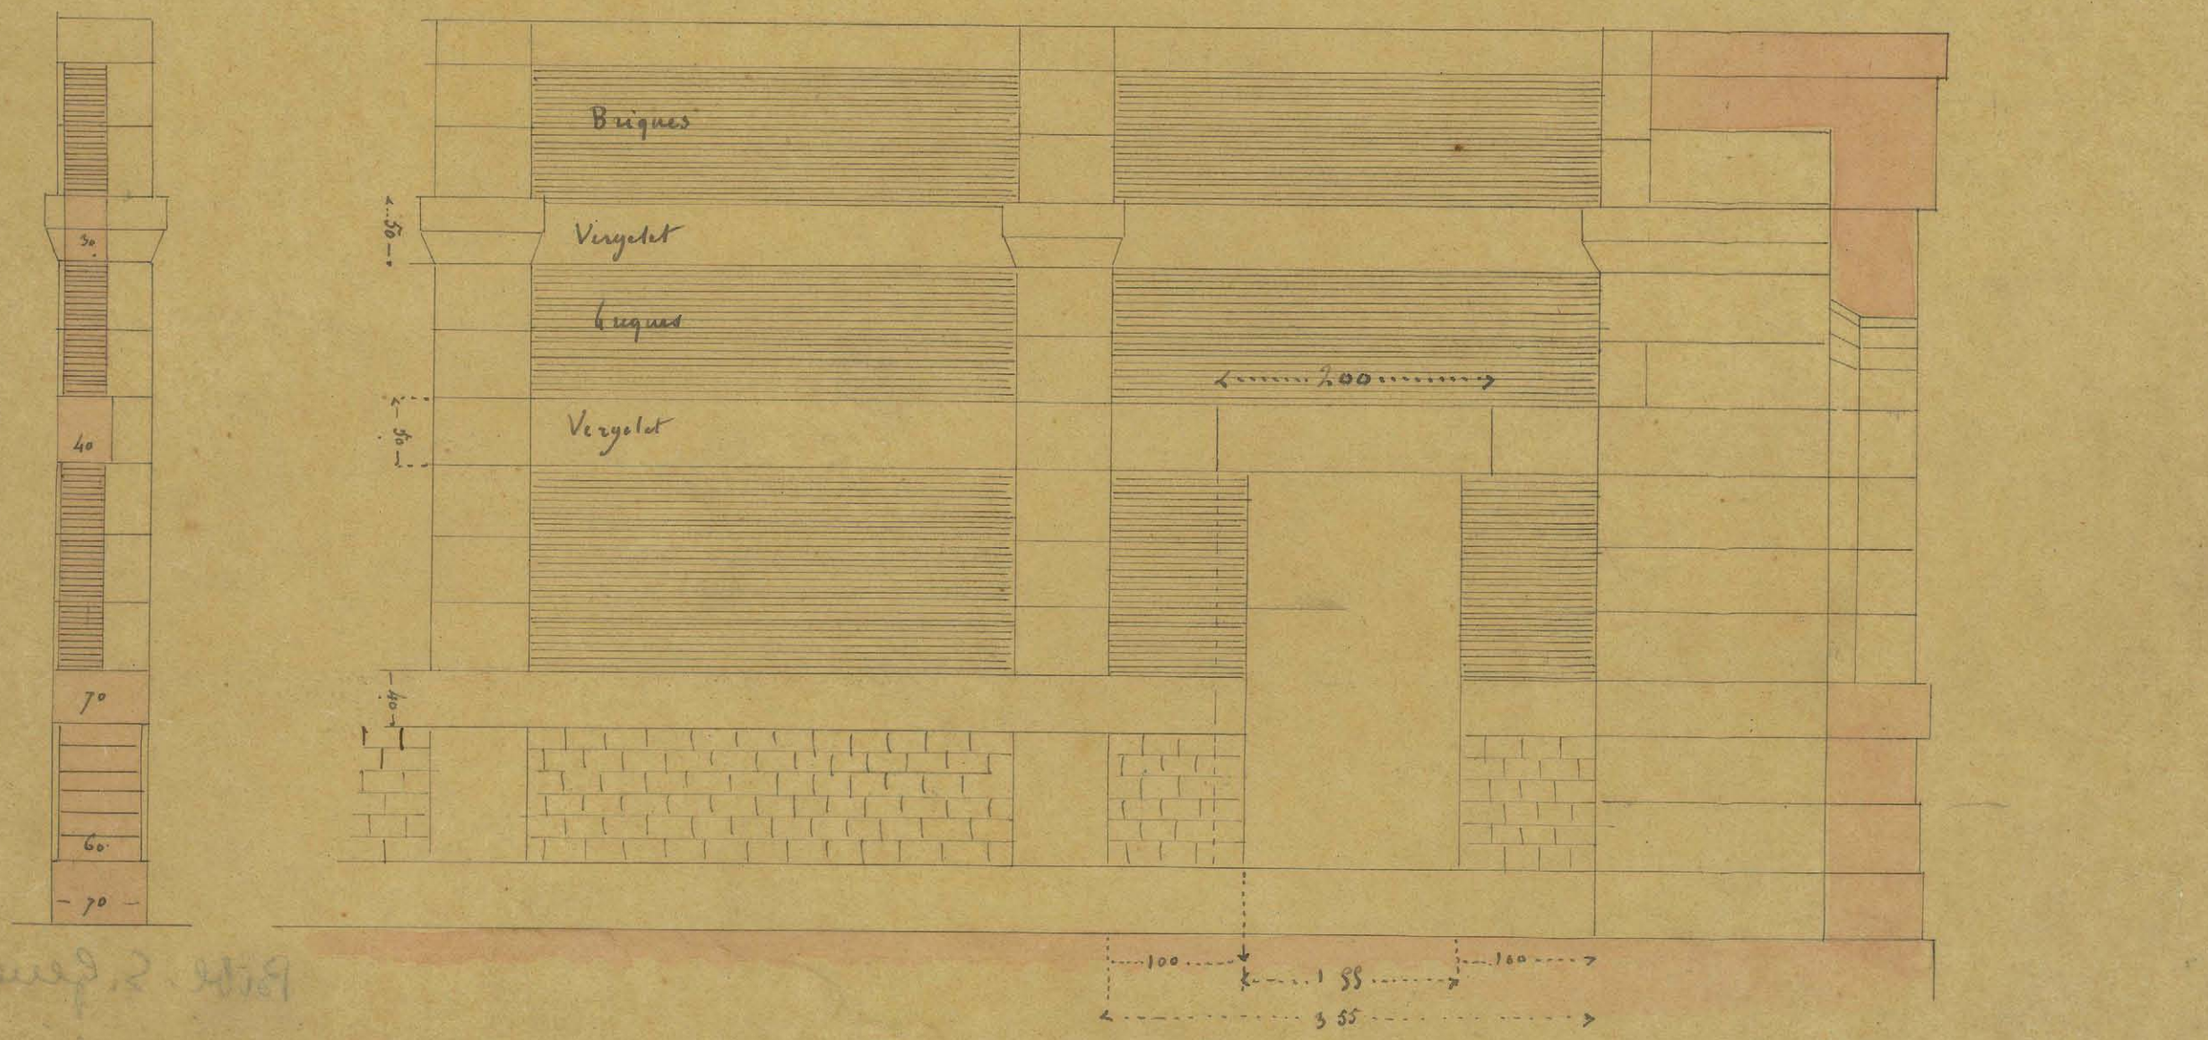

Pour S. Geneviève
Navarden
Haussmann

Ms-6273 (55)

BIBLIOTHEQUE de Ste GENEVIÈVE
PLANCHER du VESTIBULE

Sur une échelle de 0,080 p.m.

17 ARCS SEMBLABLES.

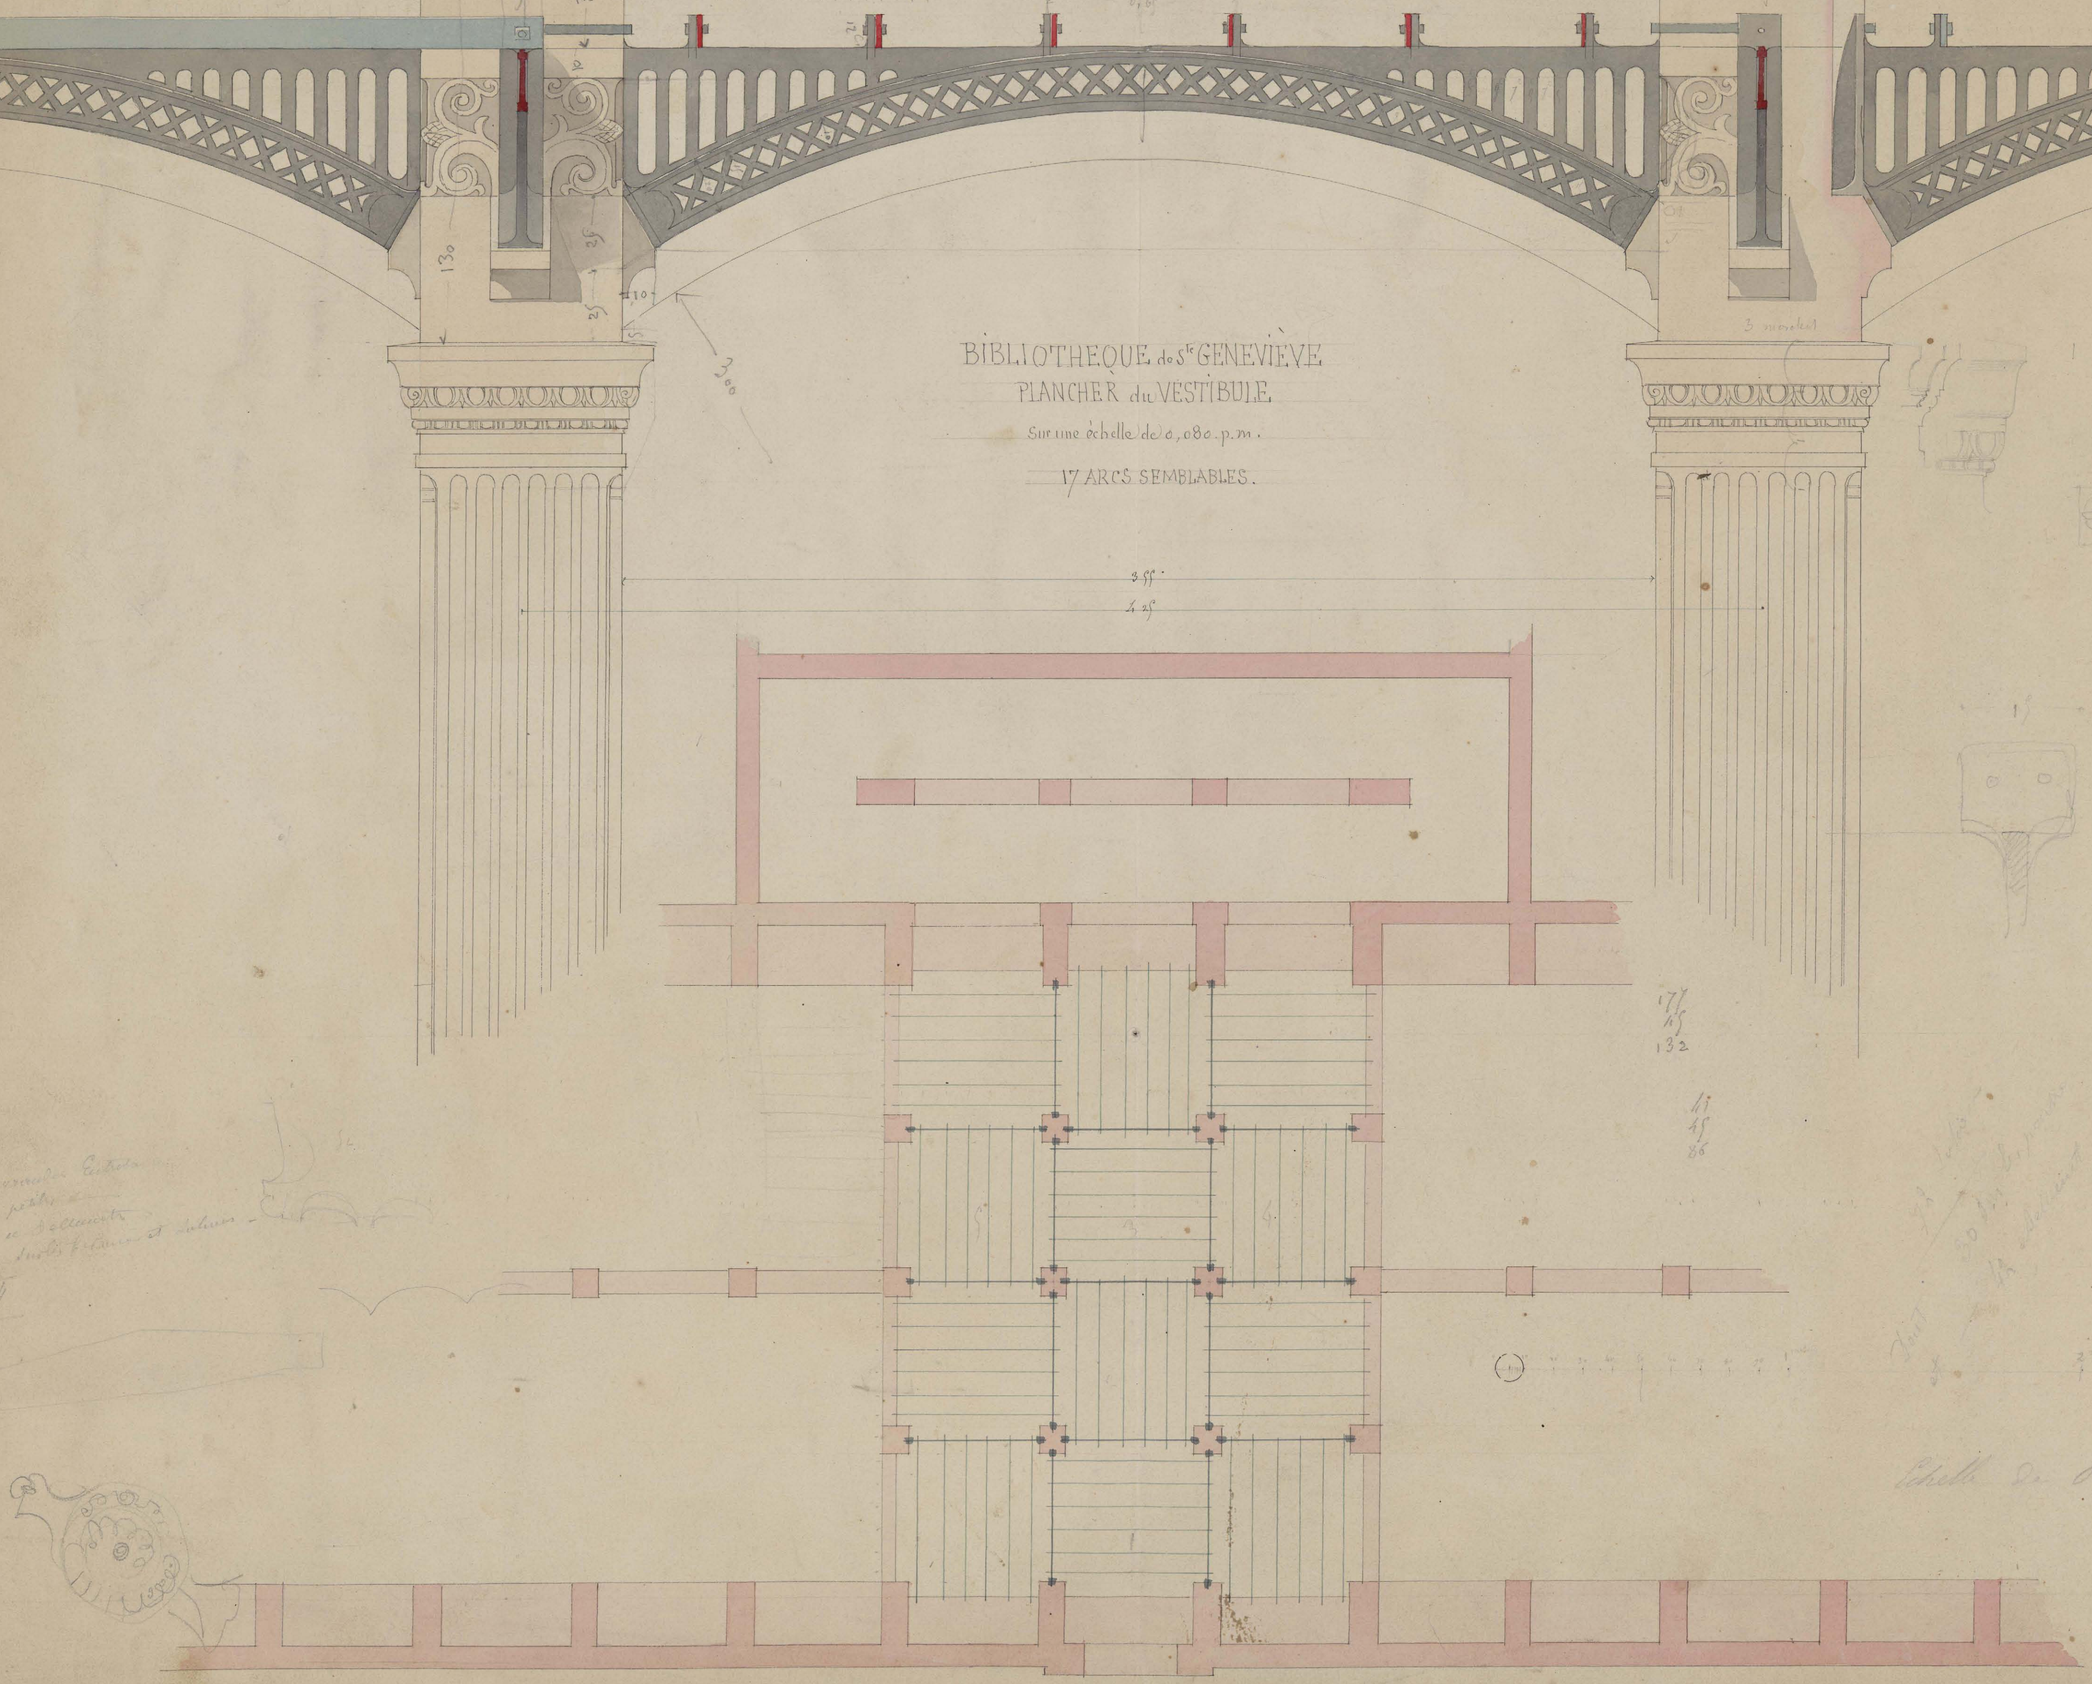

MS 6973 (56)

(95) M. Chabert tapissier de la Bibliothèque de Genève
Rue des Moulinets N° 19. —

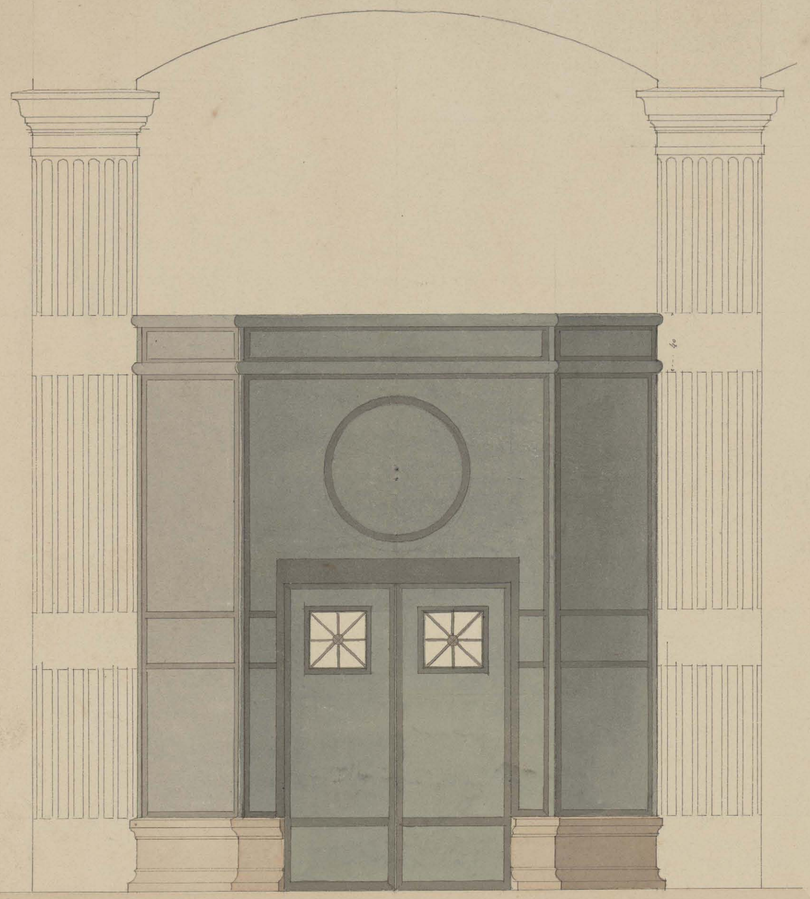

Face intérieure dans le Vestibule.

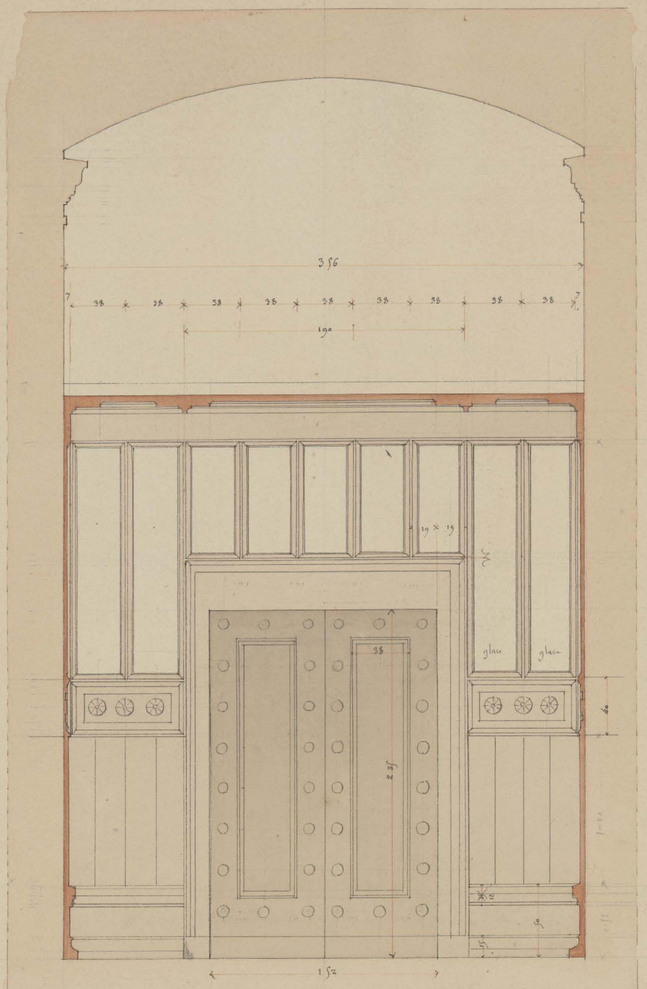

Coupe sur A.B.

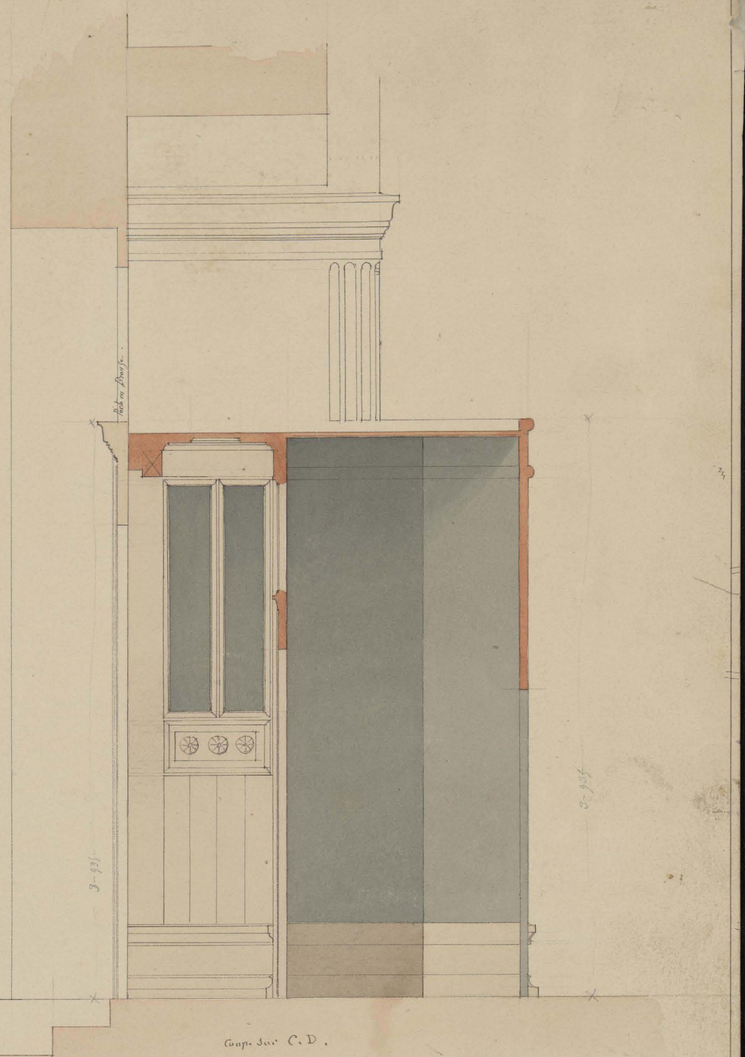

Coupe sur C.D.

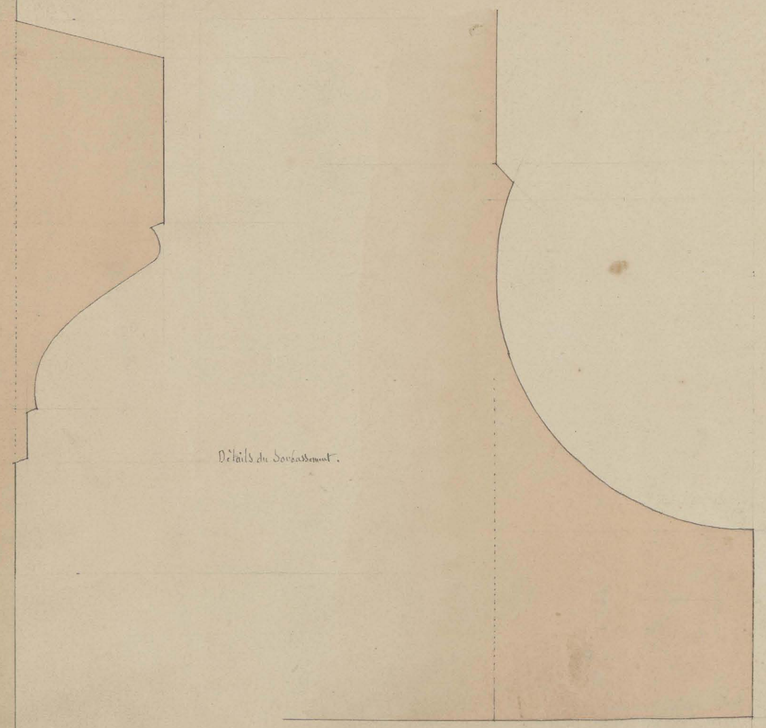

Détails du Soubassement.

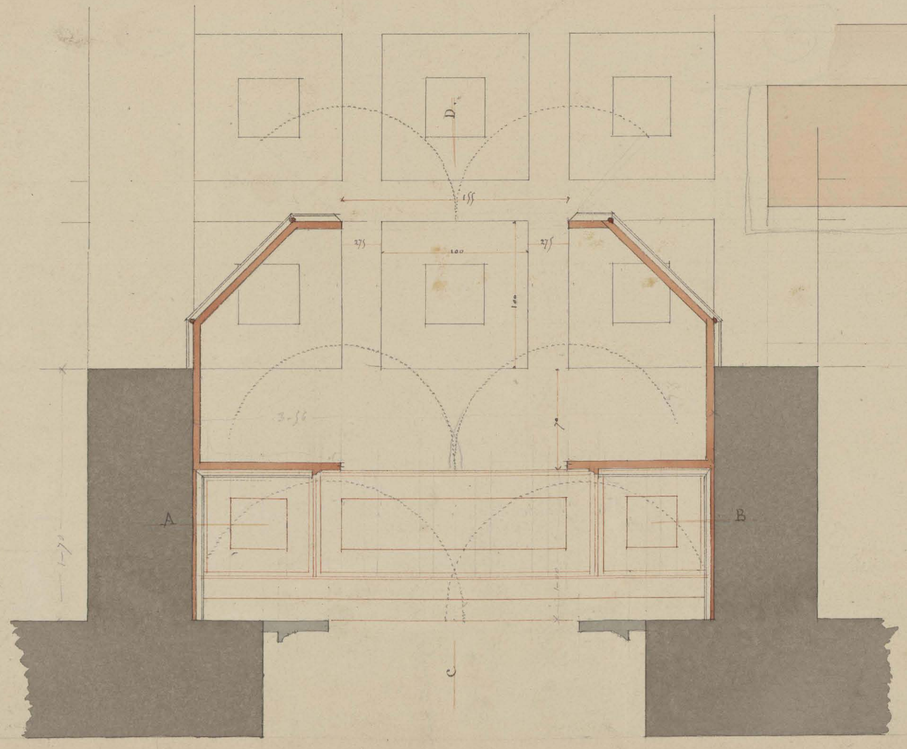

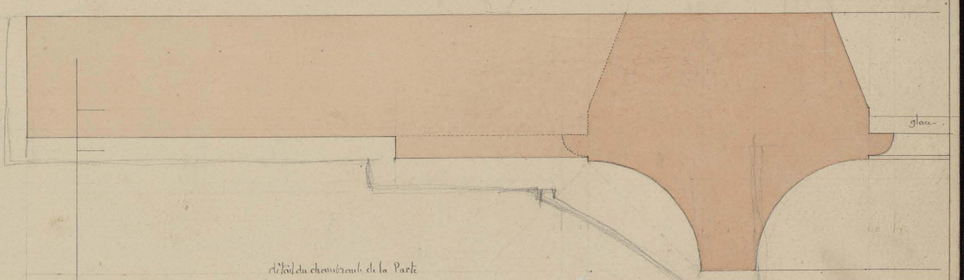

Détail du chambranle de la Porte

M.E. 6273 (57)

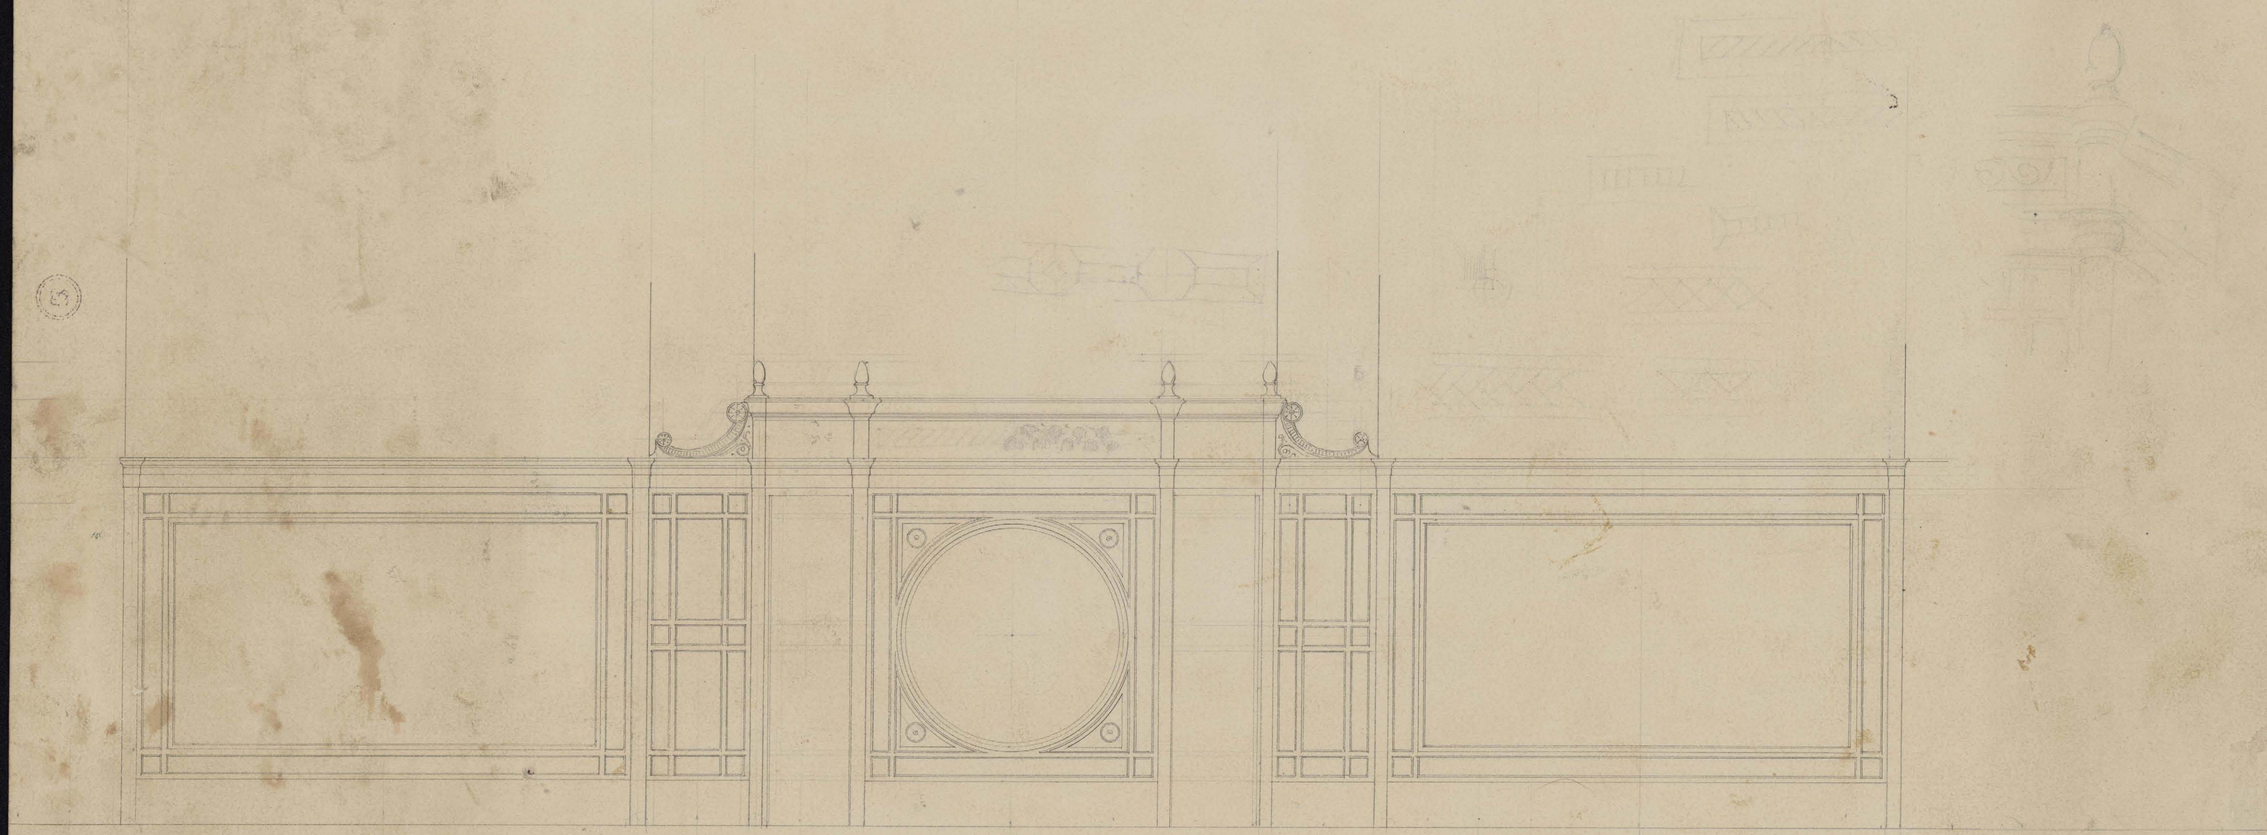

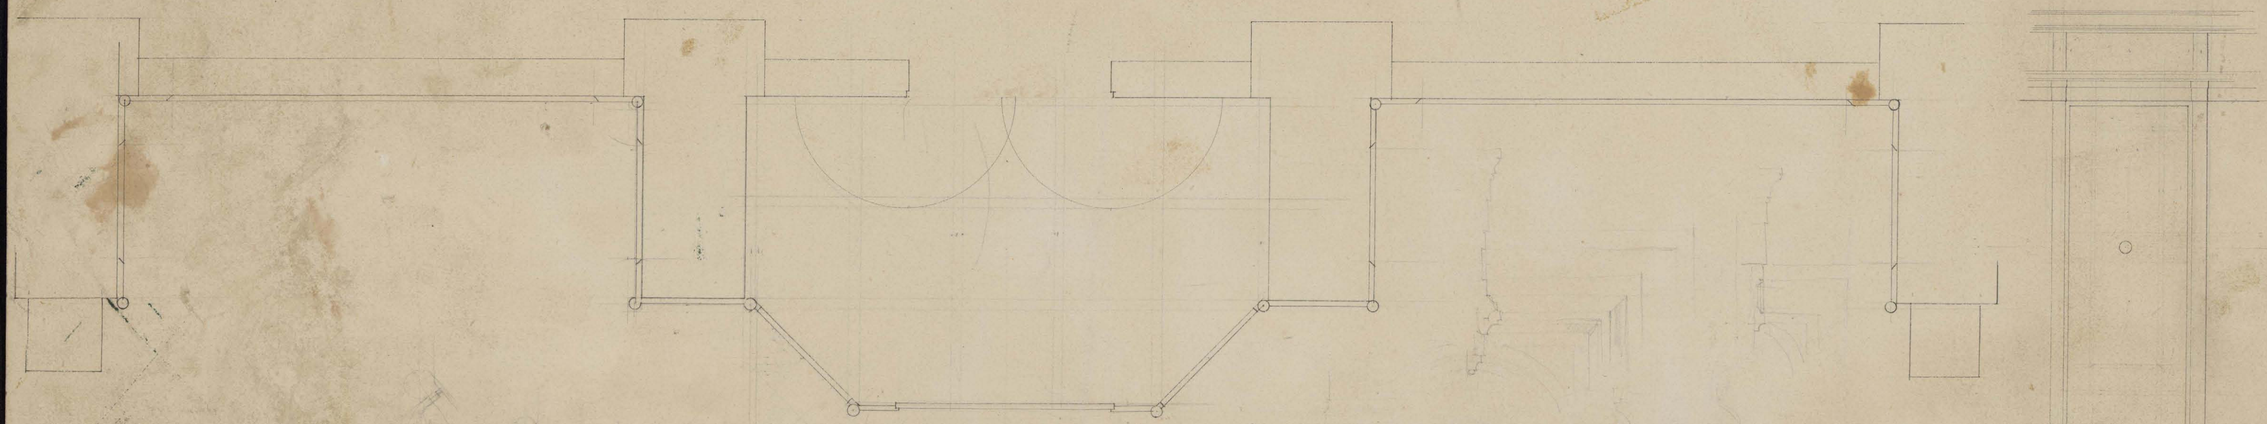

F 18203

Bandeau en pierre.

Bandeau en pierre

9

1.75

1.25

1.20

MS. 6273(58)

Il y aura au revers de la platte pour Scellement de 6 pouces sur le voussoir —

Pierre.

Pierre.

Bibliothèque Ste Geneviève

Ms. 6273 (59)

Ms. 6273 (60)

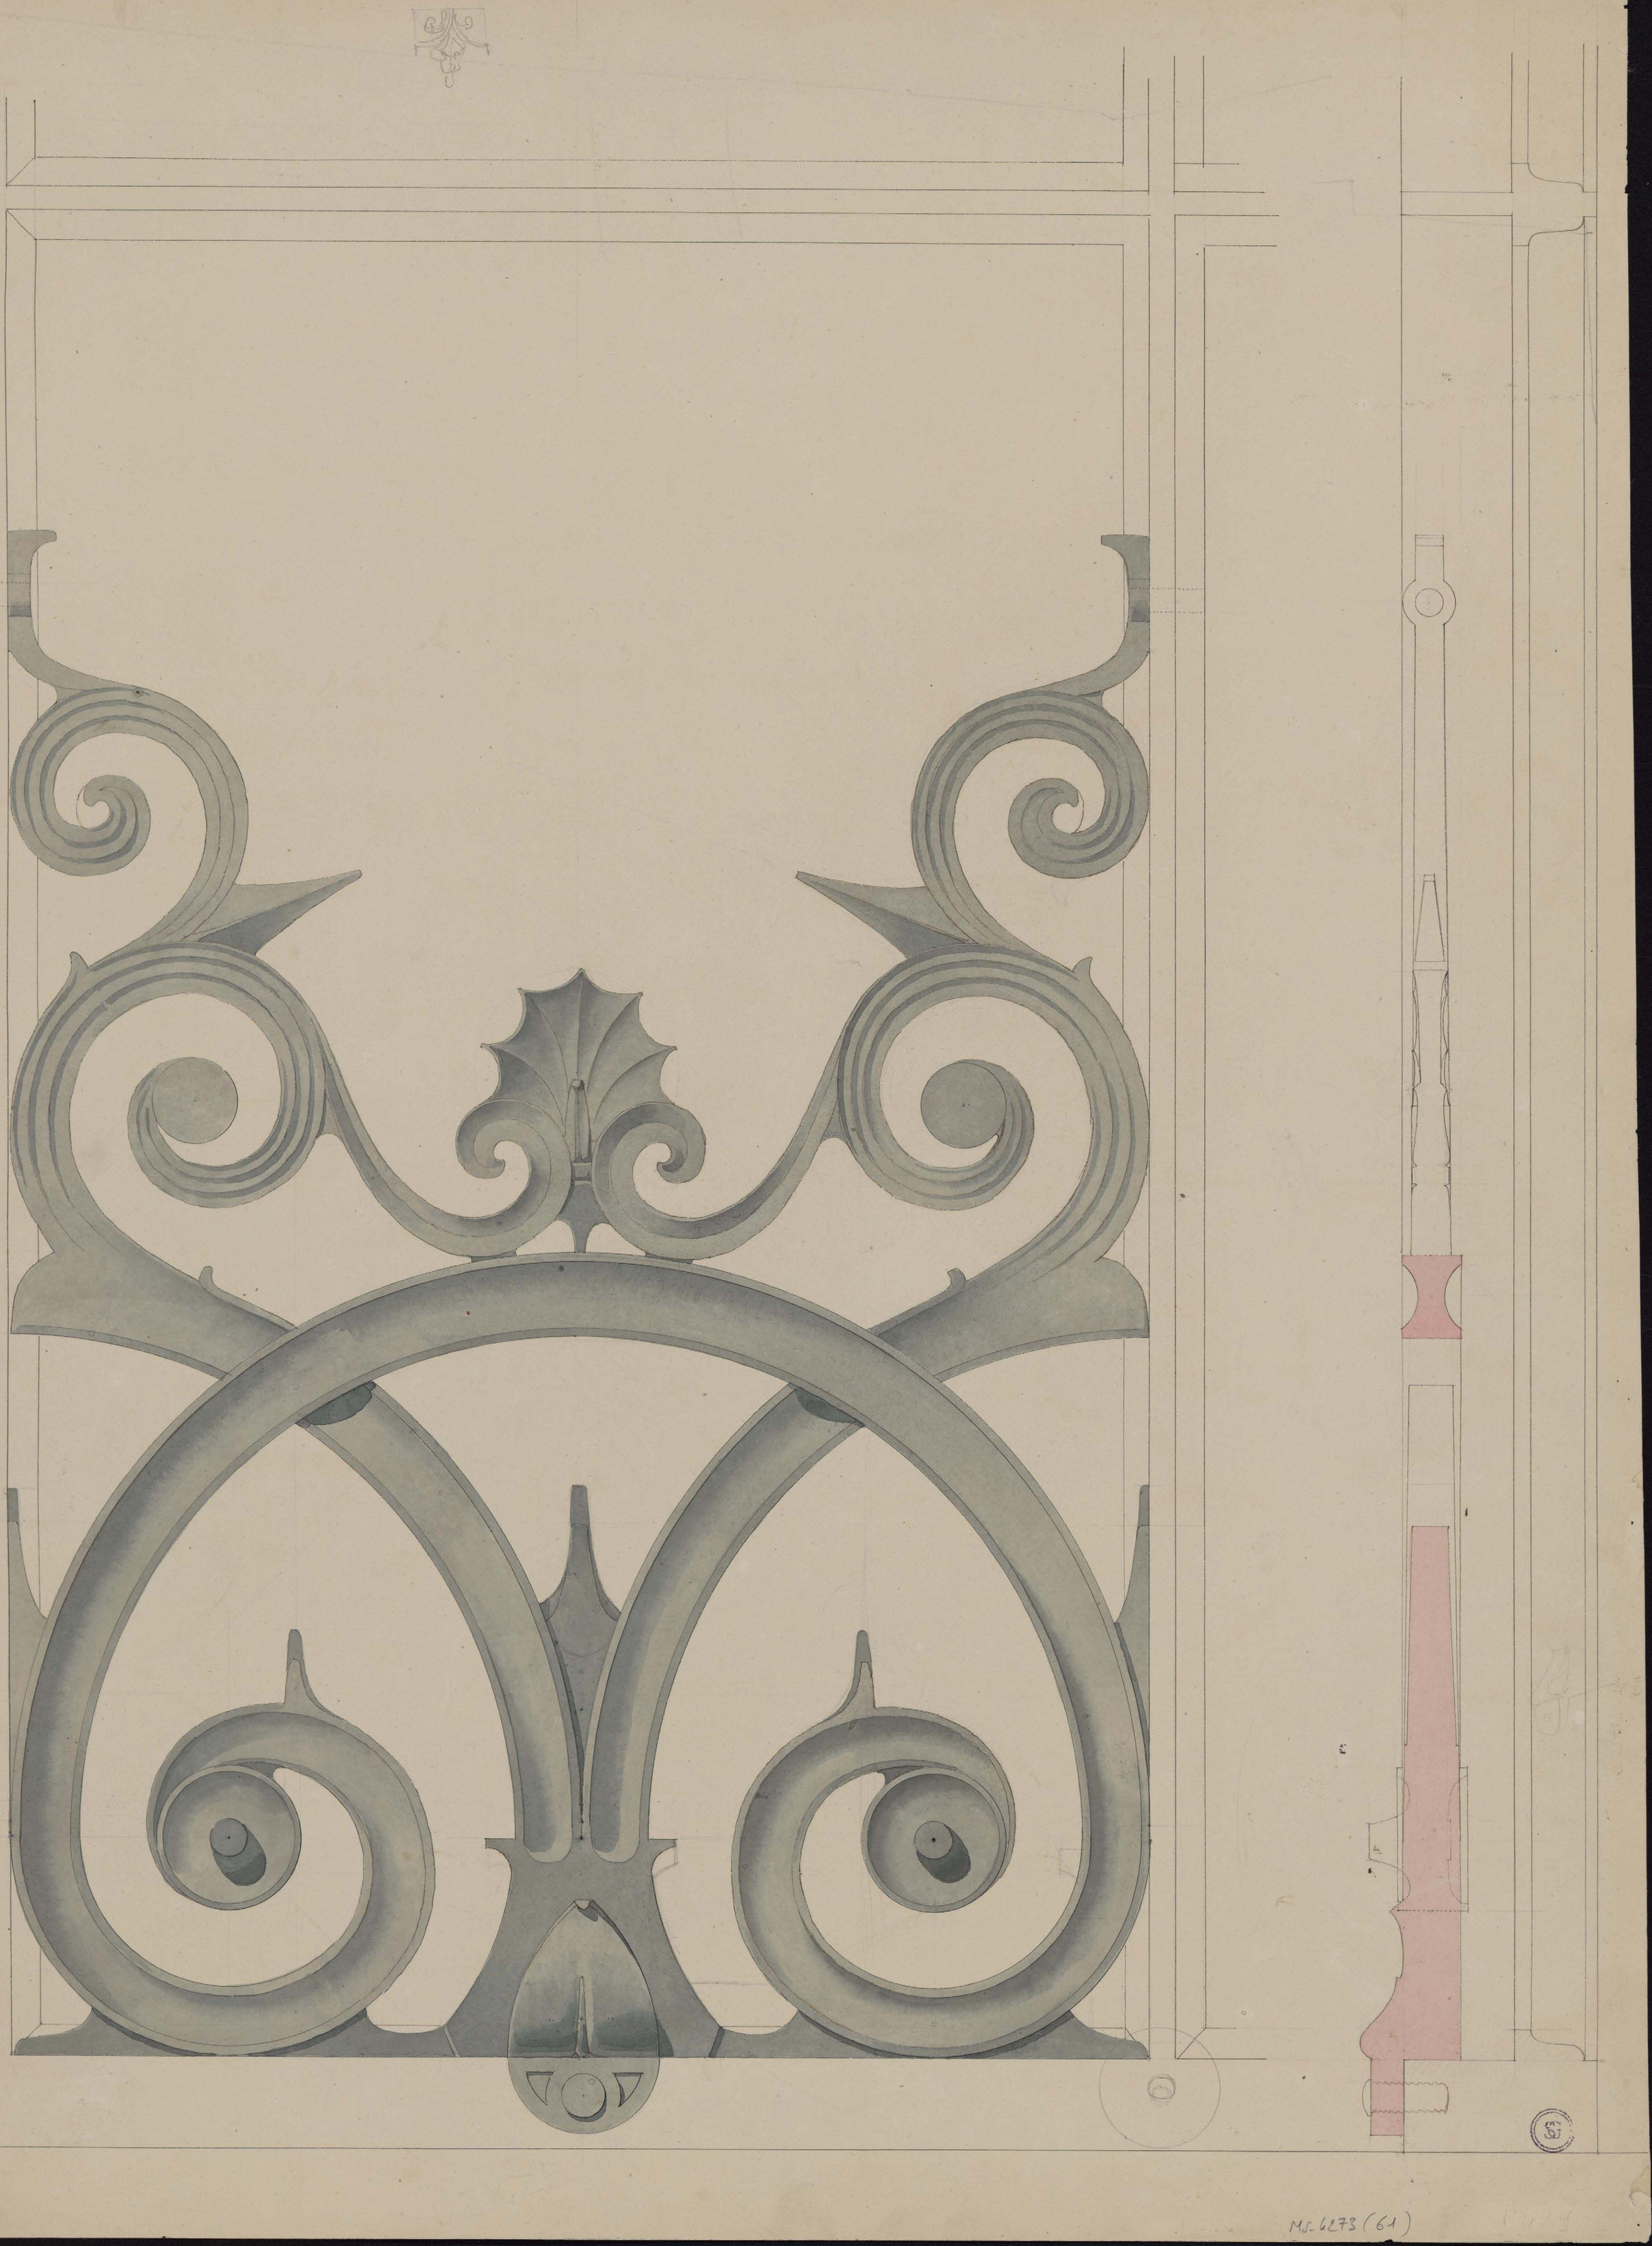

MS-6273 (61)

MS.4273(62)

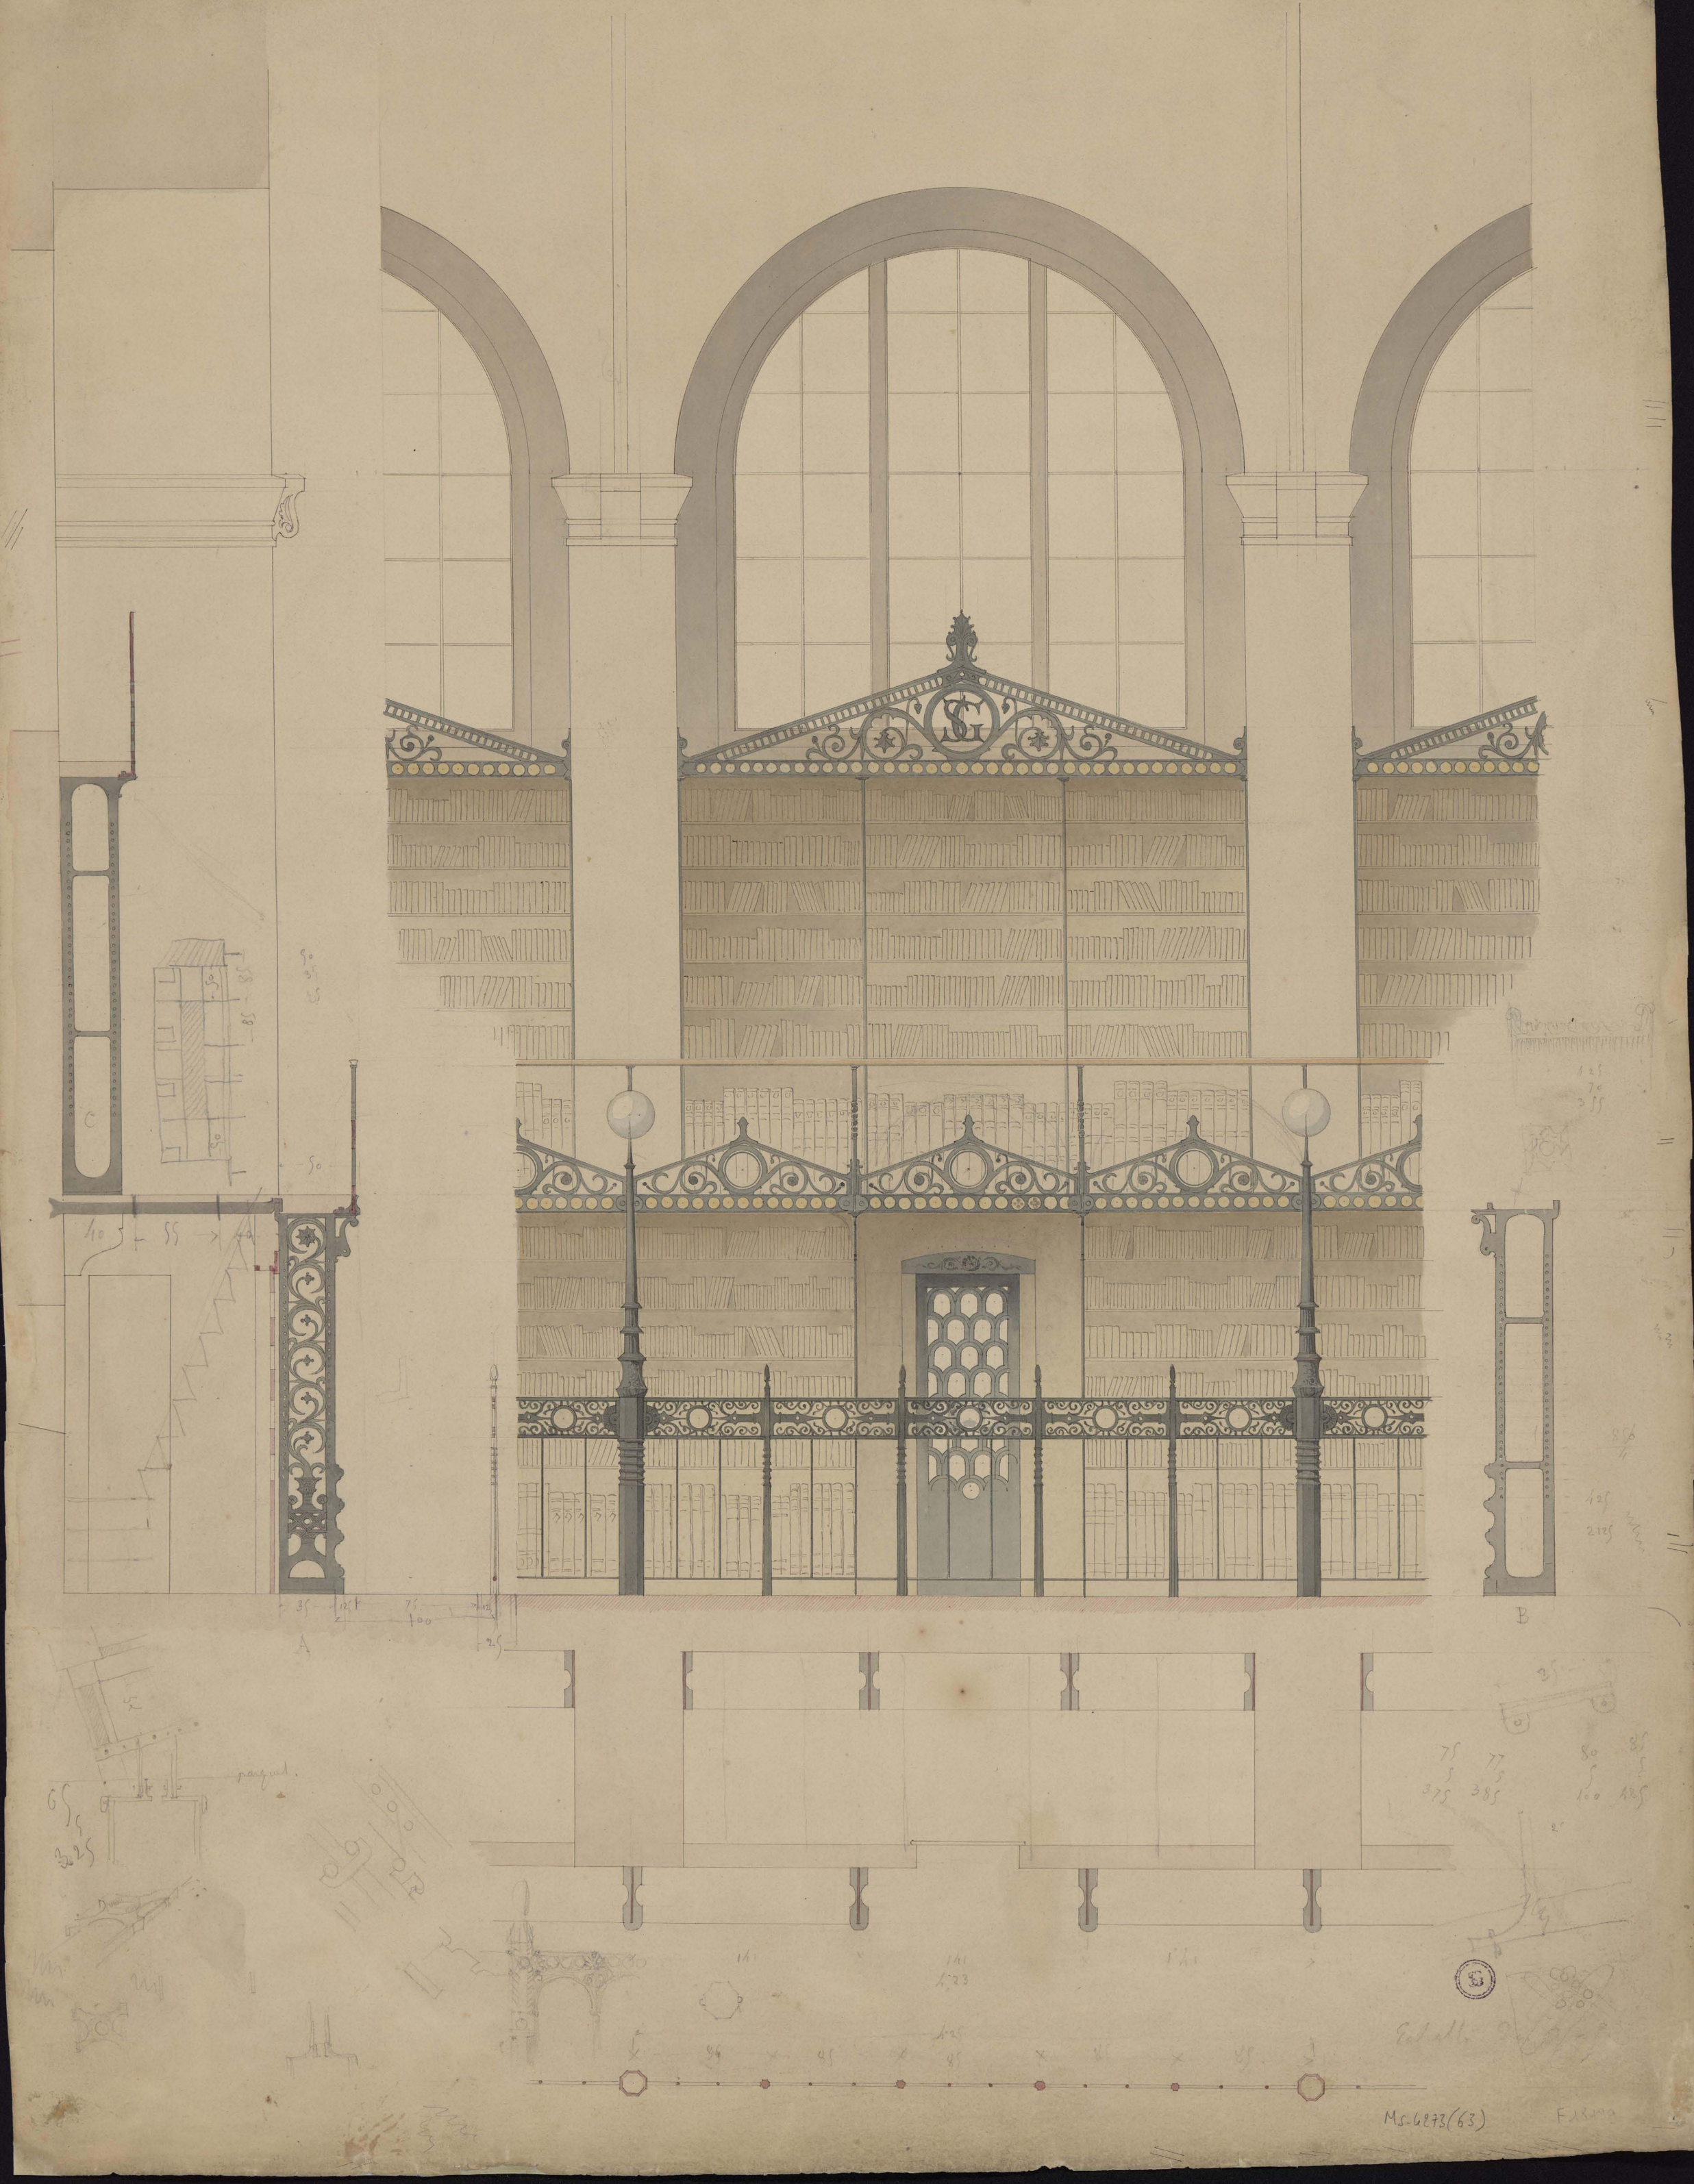

Ms-6273(63)

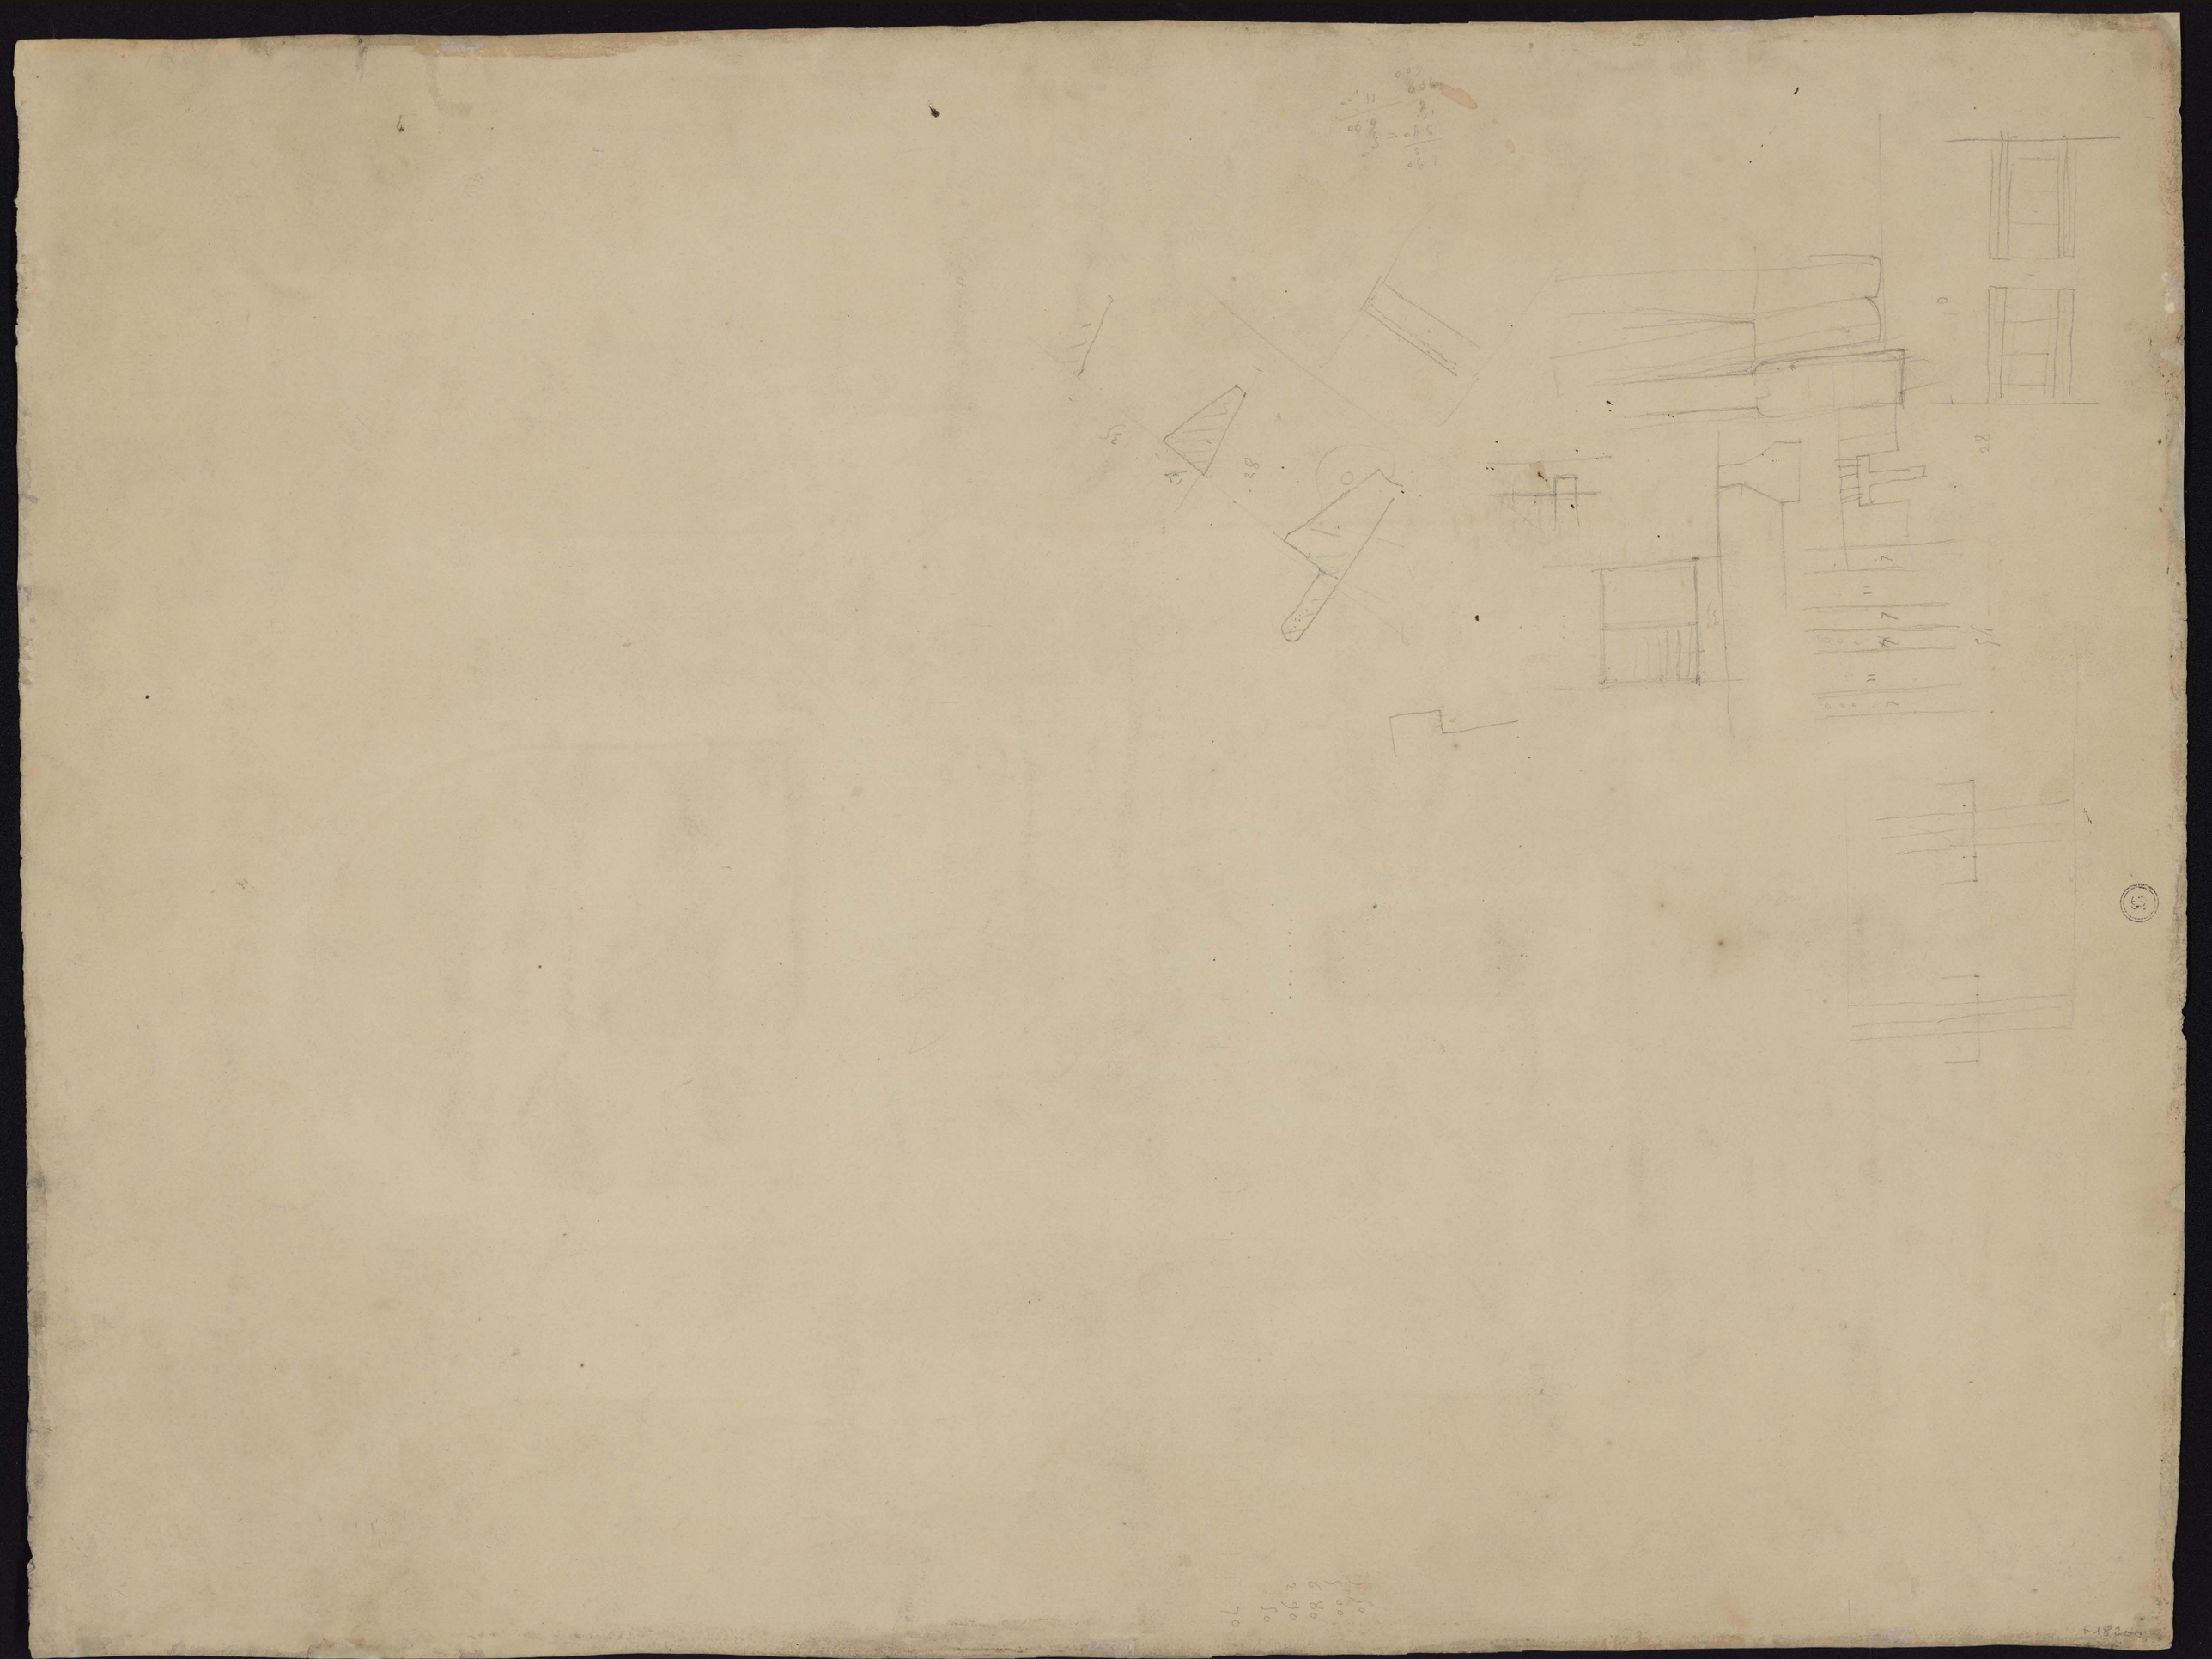

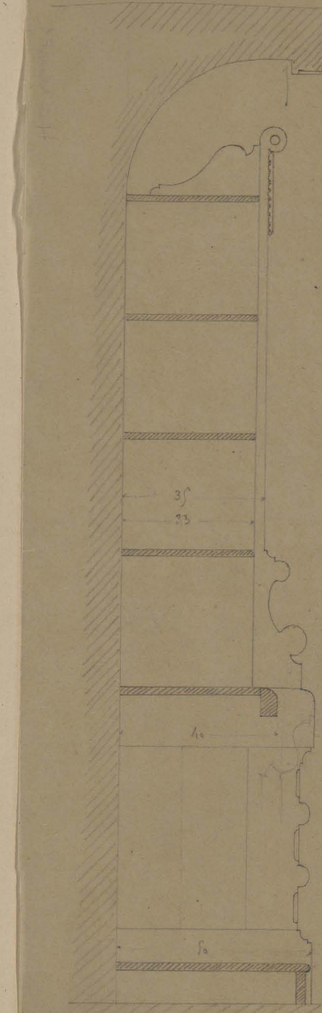

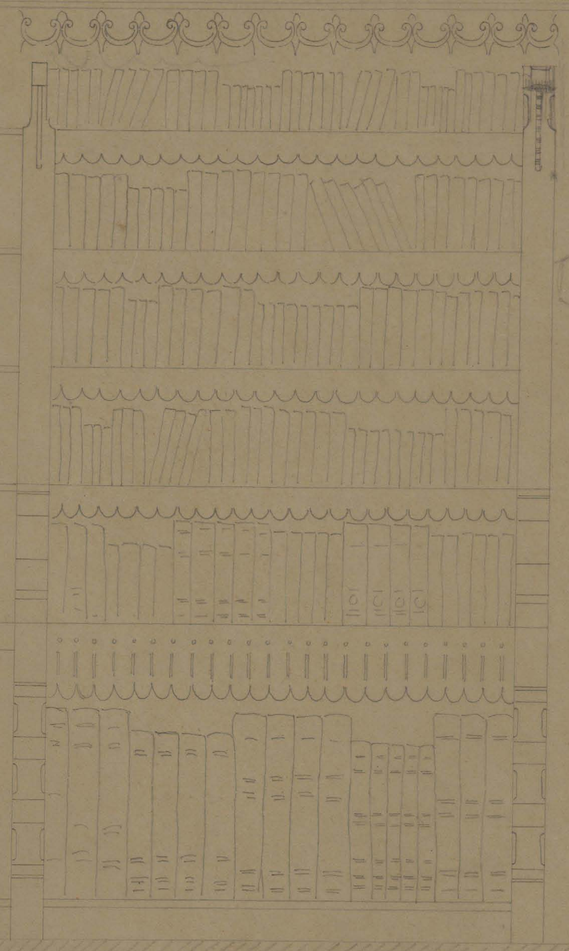

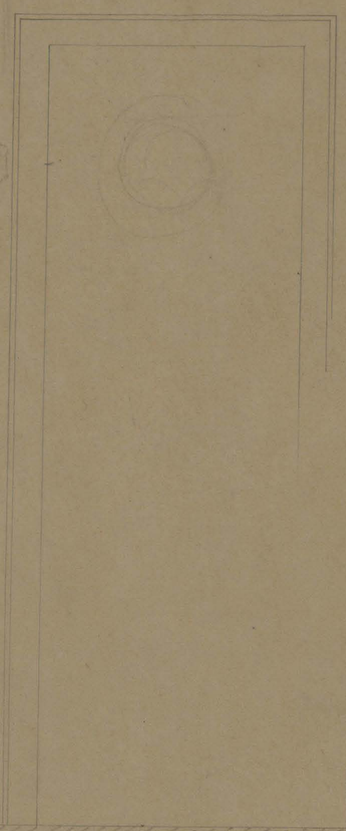

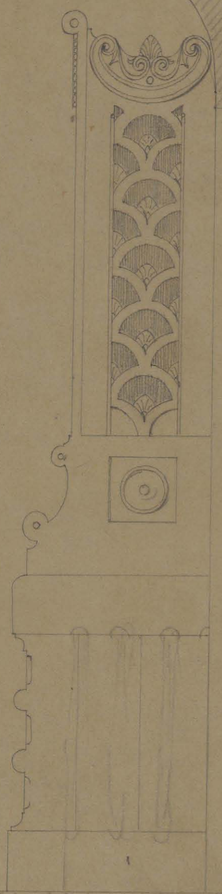

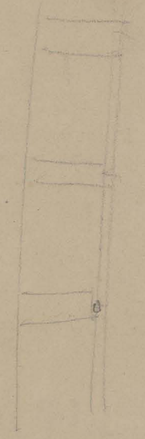

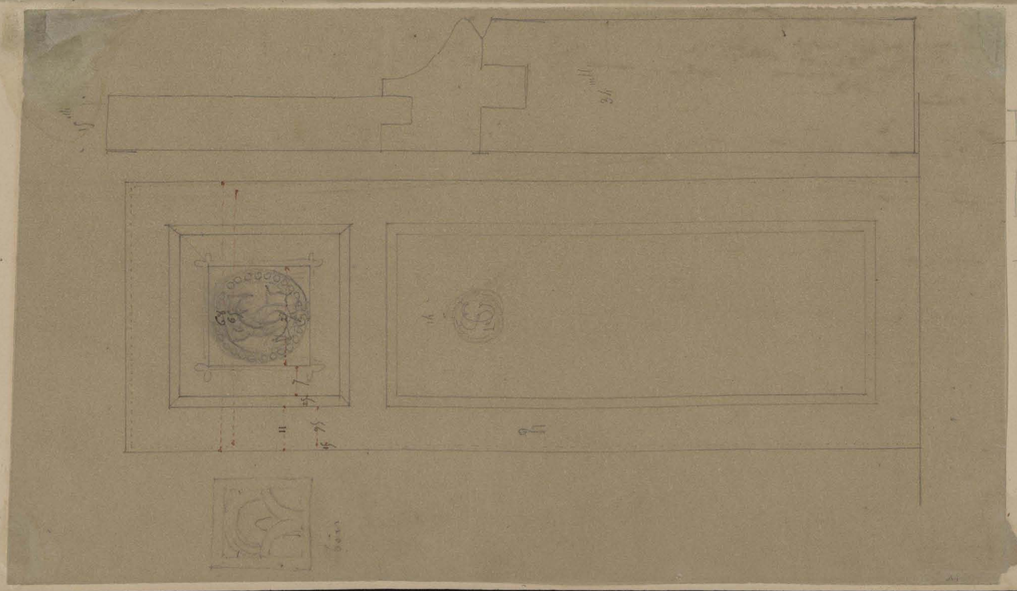

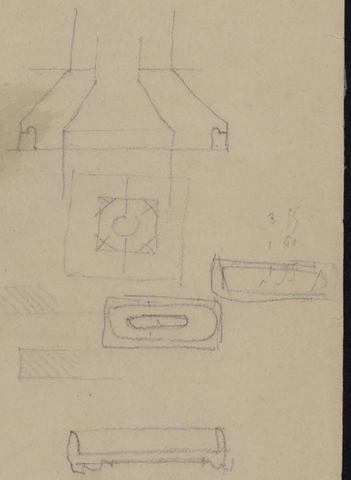

armoires doivent entre les Contreforts
dans la galerie - ayant 0.80 de haut pour
Contenir 1 Rang d'in folios ou 1 Rang d'ingrandes
et 1 Rang d'in octavos
formant table de Renvoi. —
A qui ajoute 86 mètres de développement —

Ms. 6873 (64) : f. 13820

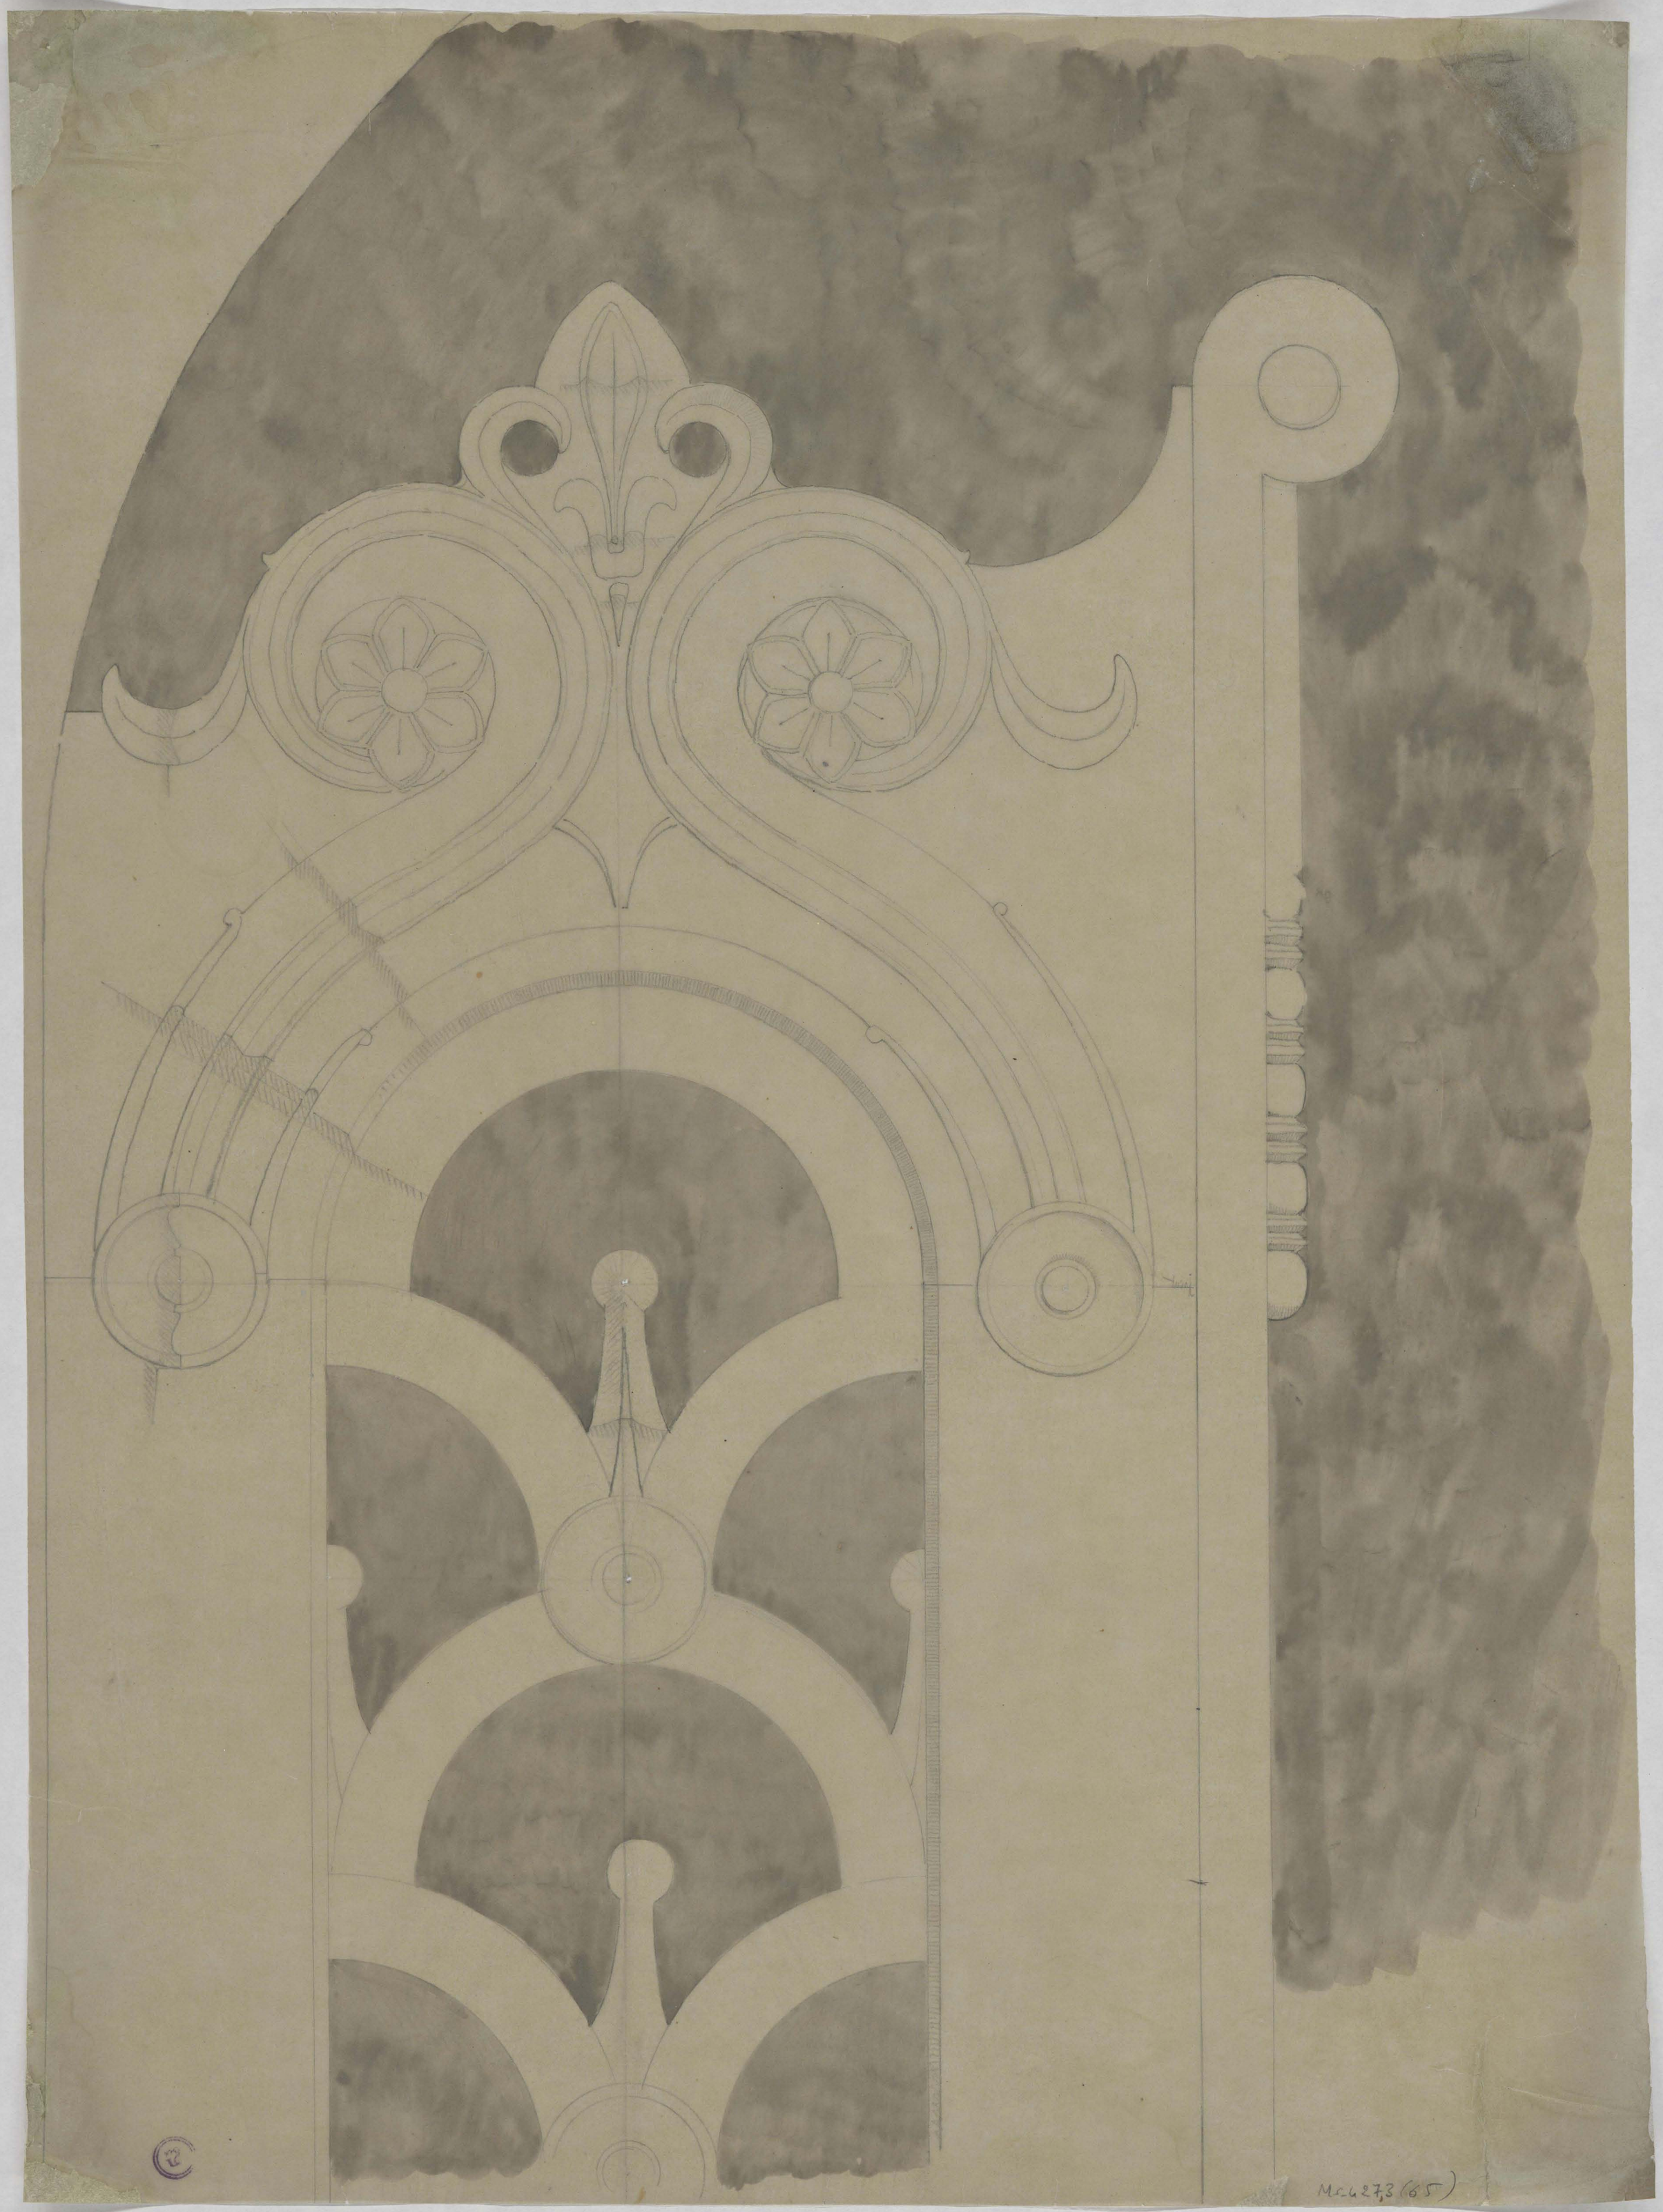

Ms.6273 (65)

Ms.6273 (65)

Ms-6273 (66)

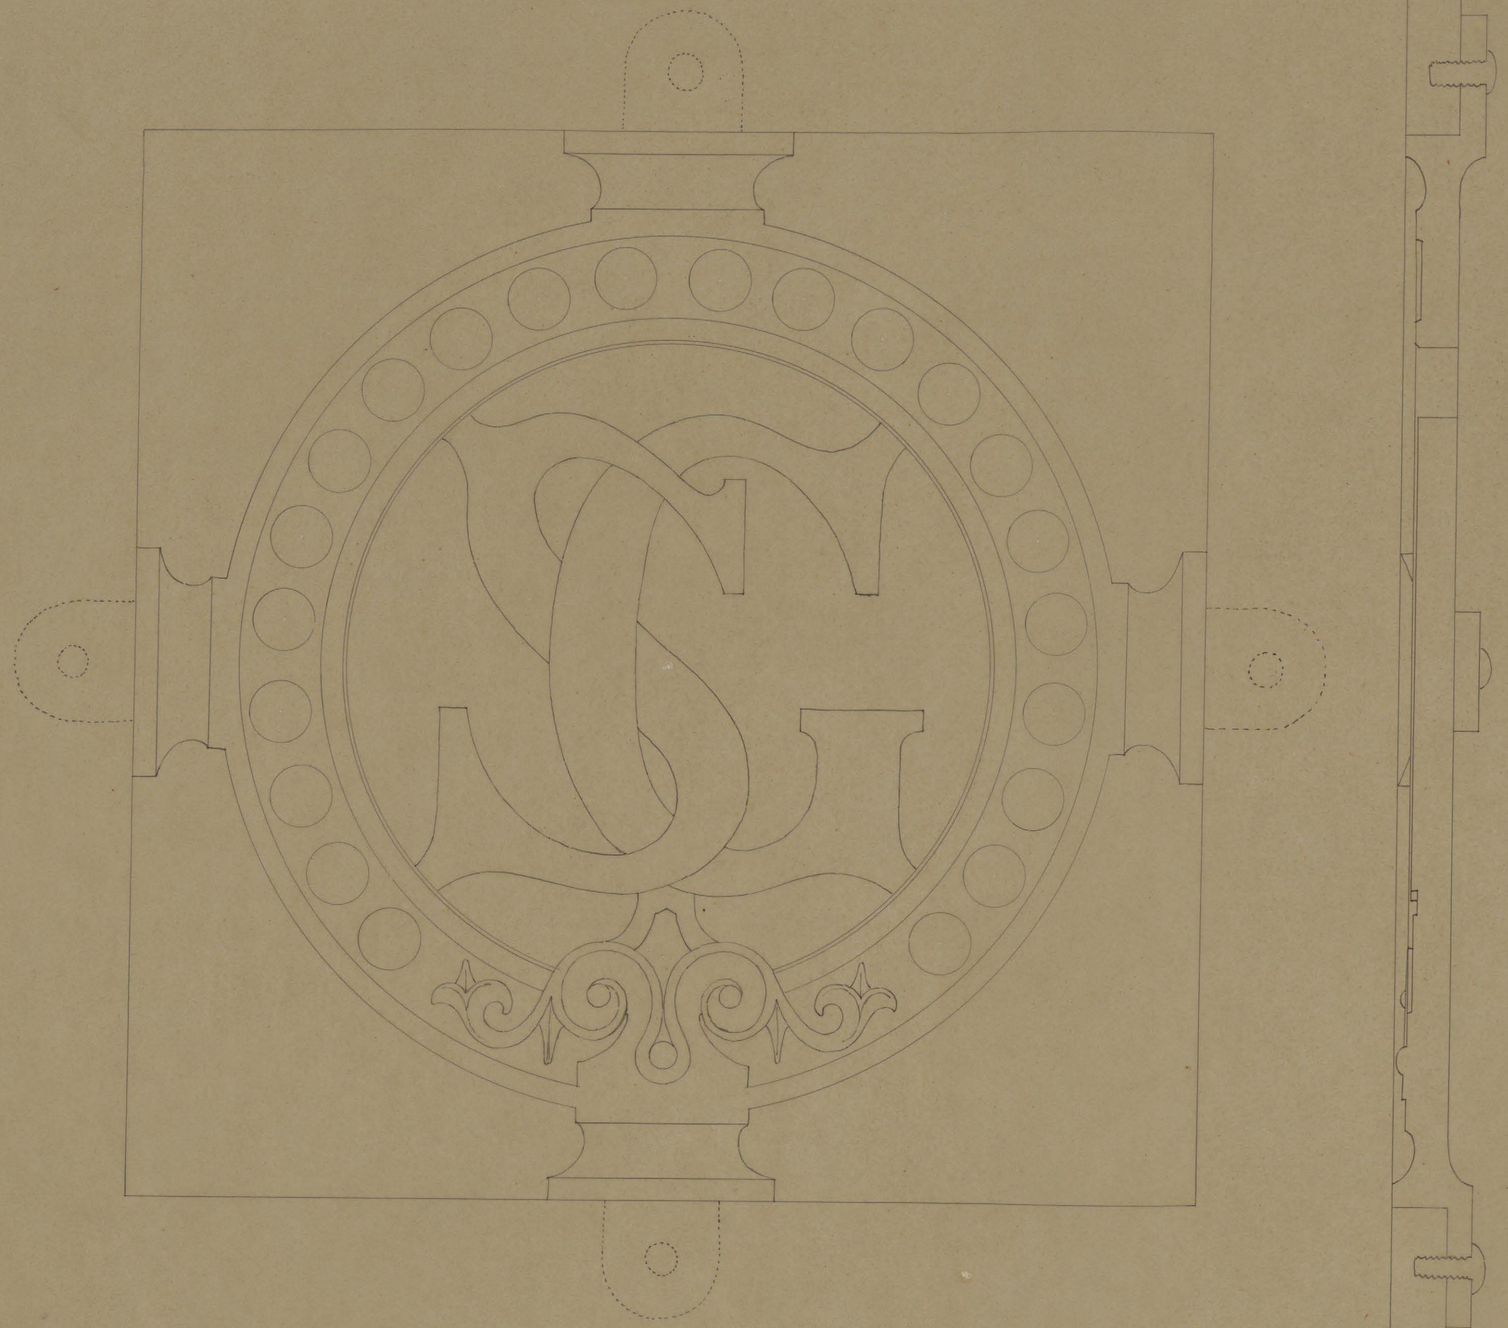

MS. 4273(67)

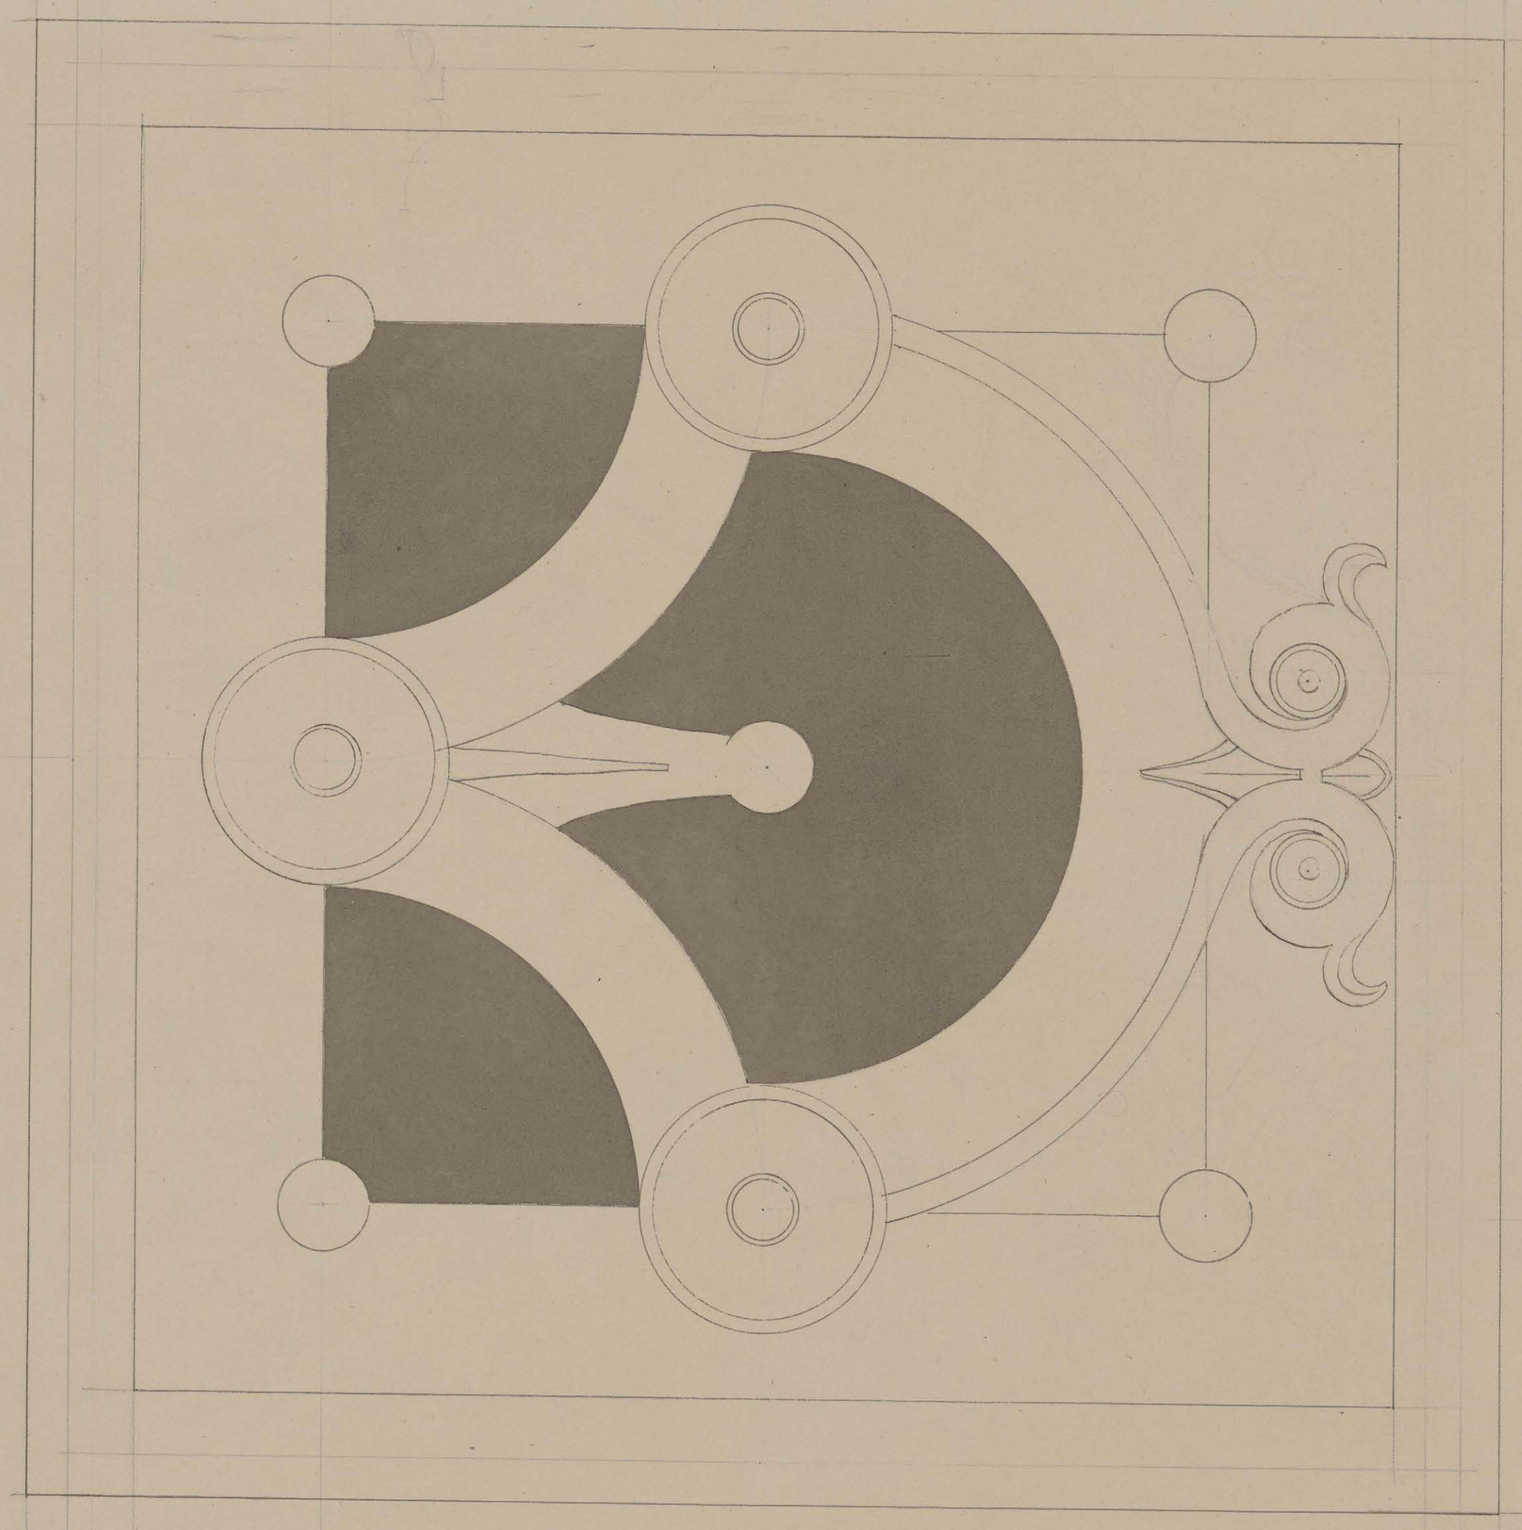

F 18318 Gr

MS. 6273 (68)

Bibliothèque de St Germain.

Frise en terre cuite suivant le Contournement ma armoires à l'Intérieur

Cette frise est placée entre des pilastres qui laissent entre eux un Espace à remplir de 3,58.
Les cinq Morceaux du milieu couvrent chacun 0,50 et les deux des Extrémités chacun 0,54.
Il faudrait cependant qu'ils eussent tous un peu moins que les dimensions afin de laisser entre chaque Morceau un joint de 3 ou 4 millimètres.
Il y aura pour tout l'Ensemble 215 morceaux semblables à A
43 Morceaux semblables à B et 43 morceaux semblables à C

l'Espace à remplir entre les pilastres et 6
3 565
Il y aura dans chaque pilastre
7 Morceaux de 0,50 = 3 535
plus 3 joints de 0,004 = 0,032
3 567.
Il y aura environ 301 morceaux semblables

B A C

3 54

3 565

Bleu Roi

Violet clair

Violet foncé

... François Blanchart. 1675. A 1734 Barthelemy Mercier 1799.

Sous Blanchart. Mercier

Ms. 4272(70)

1594 – charles Faure 1644.

1614 jean Fronteau 1662

B

Mr 6273 (71)

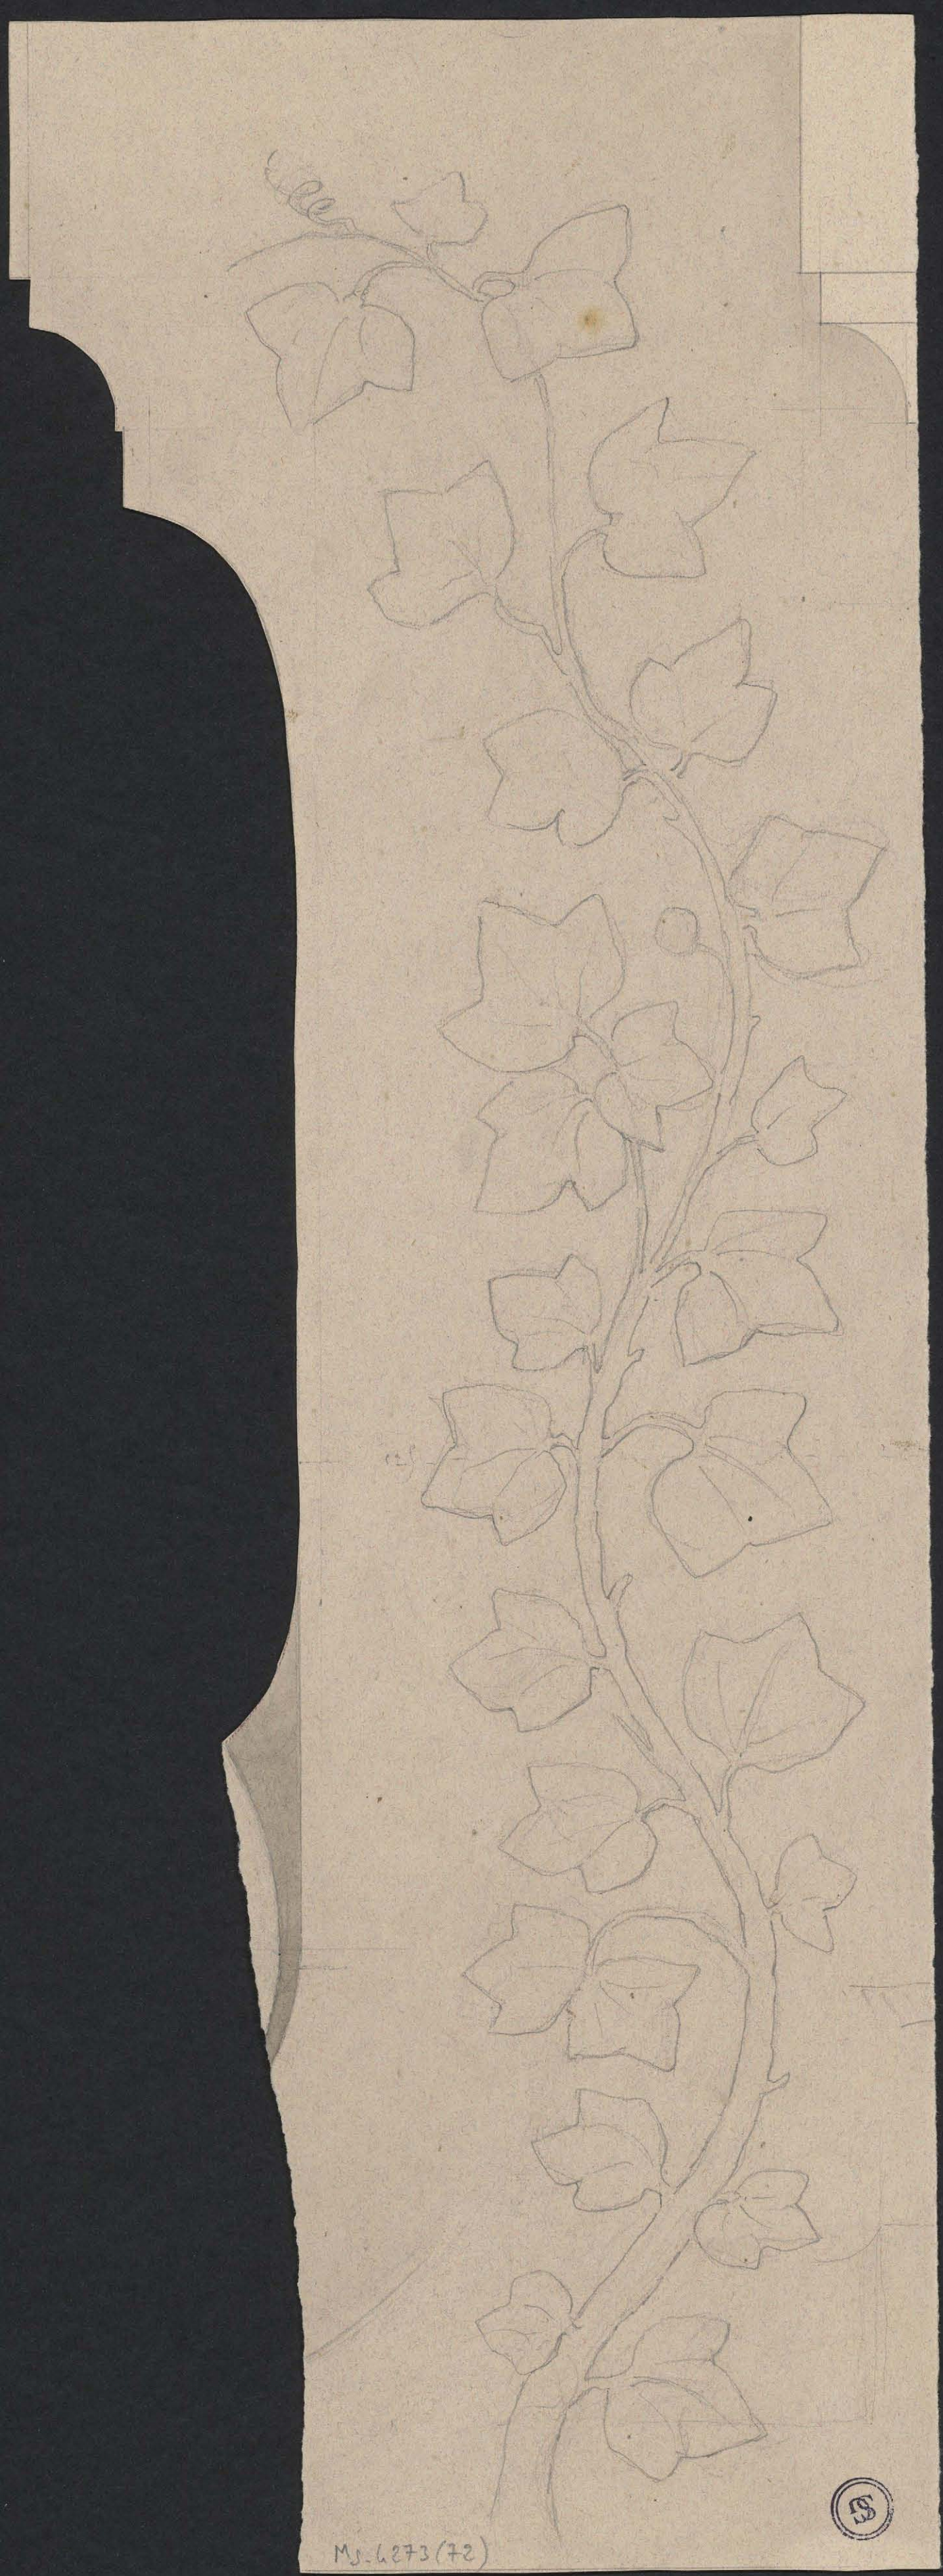

Ms. 4273 (72)

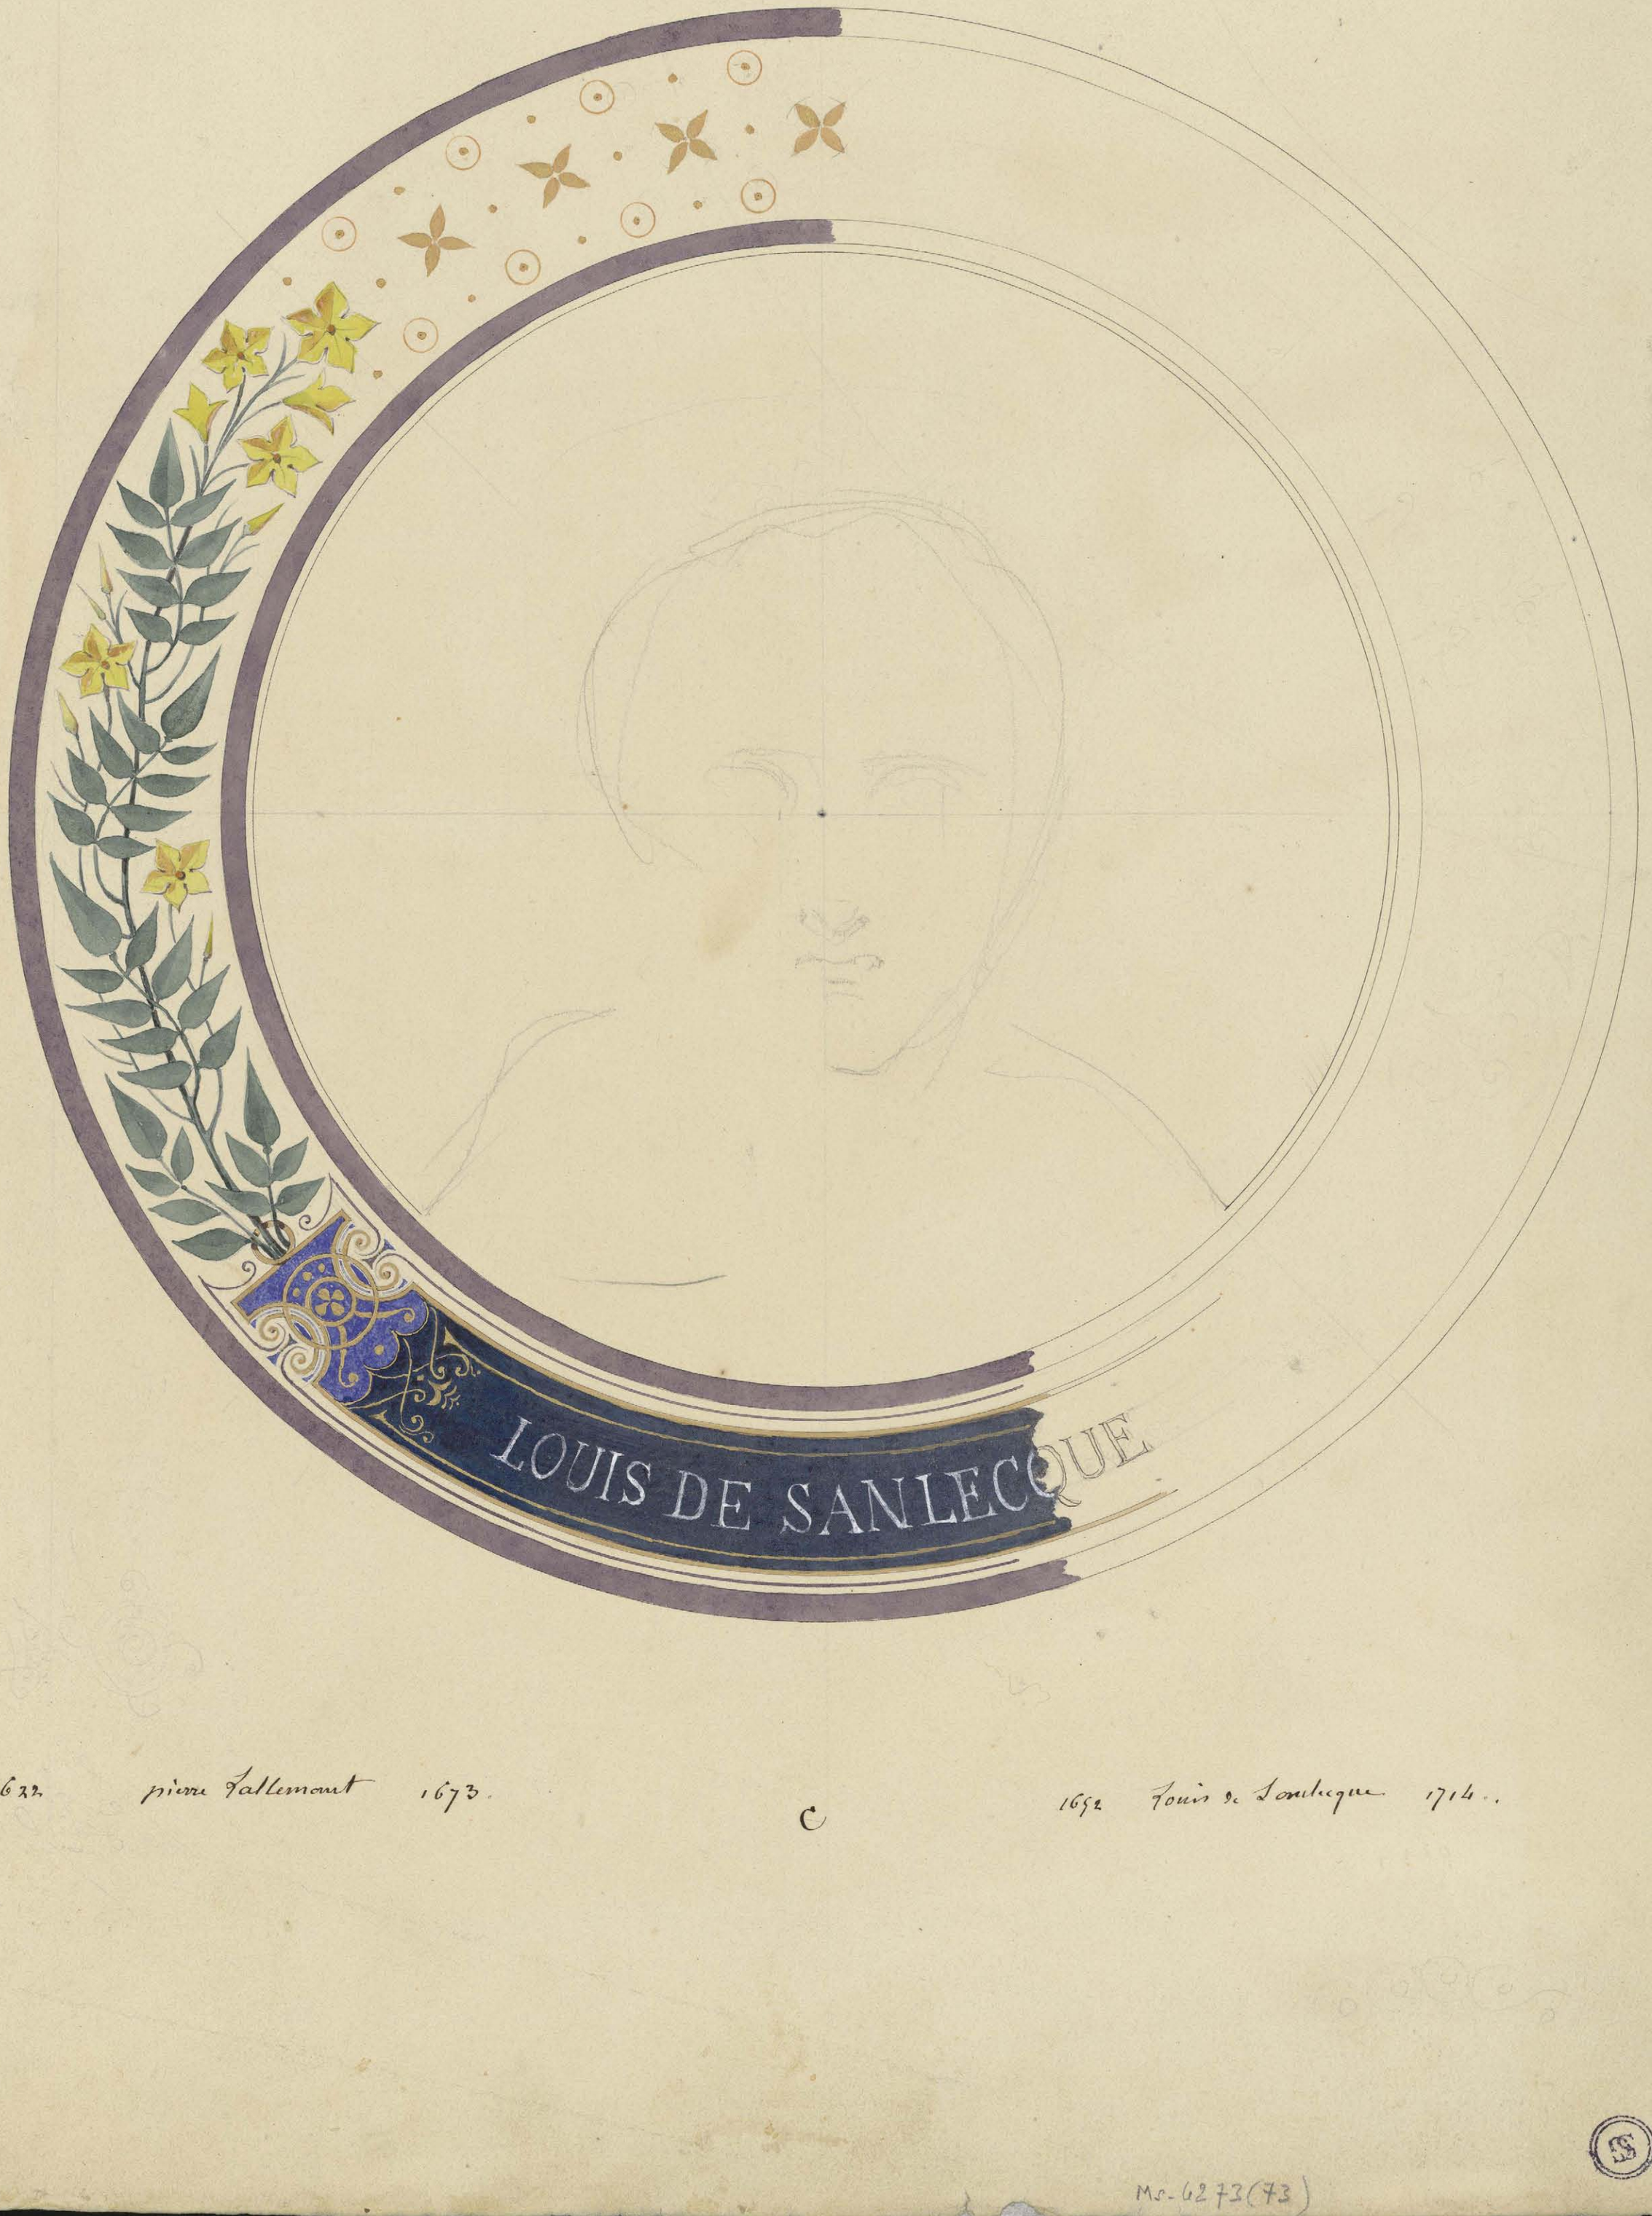

1622 pierre Sallemant 1673. C 1652 Louis de Sanlecque 1714.

Ms-6273(73)

CARDEILHAC

CHARLES BAYA

MS-4273(74)

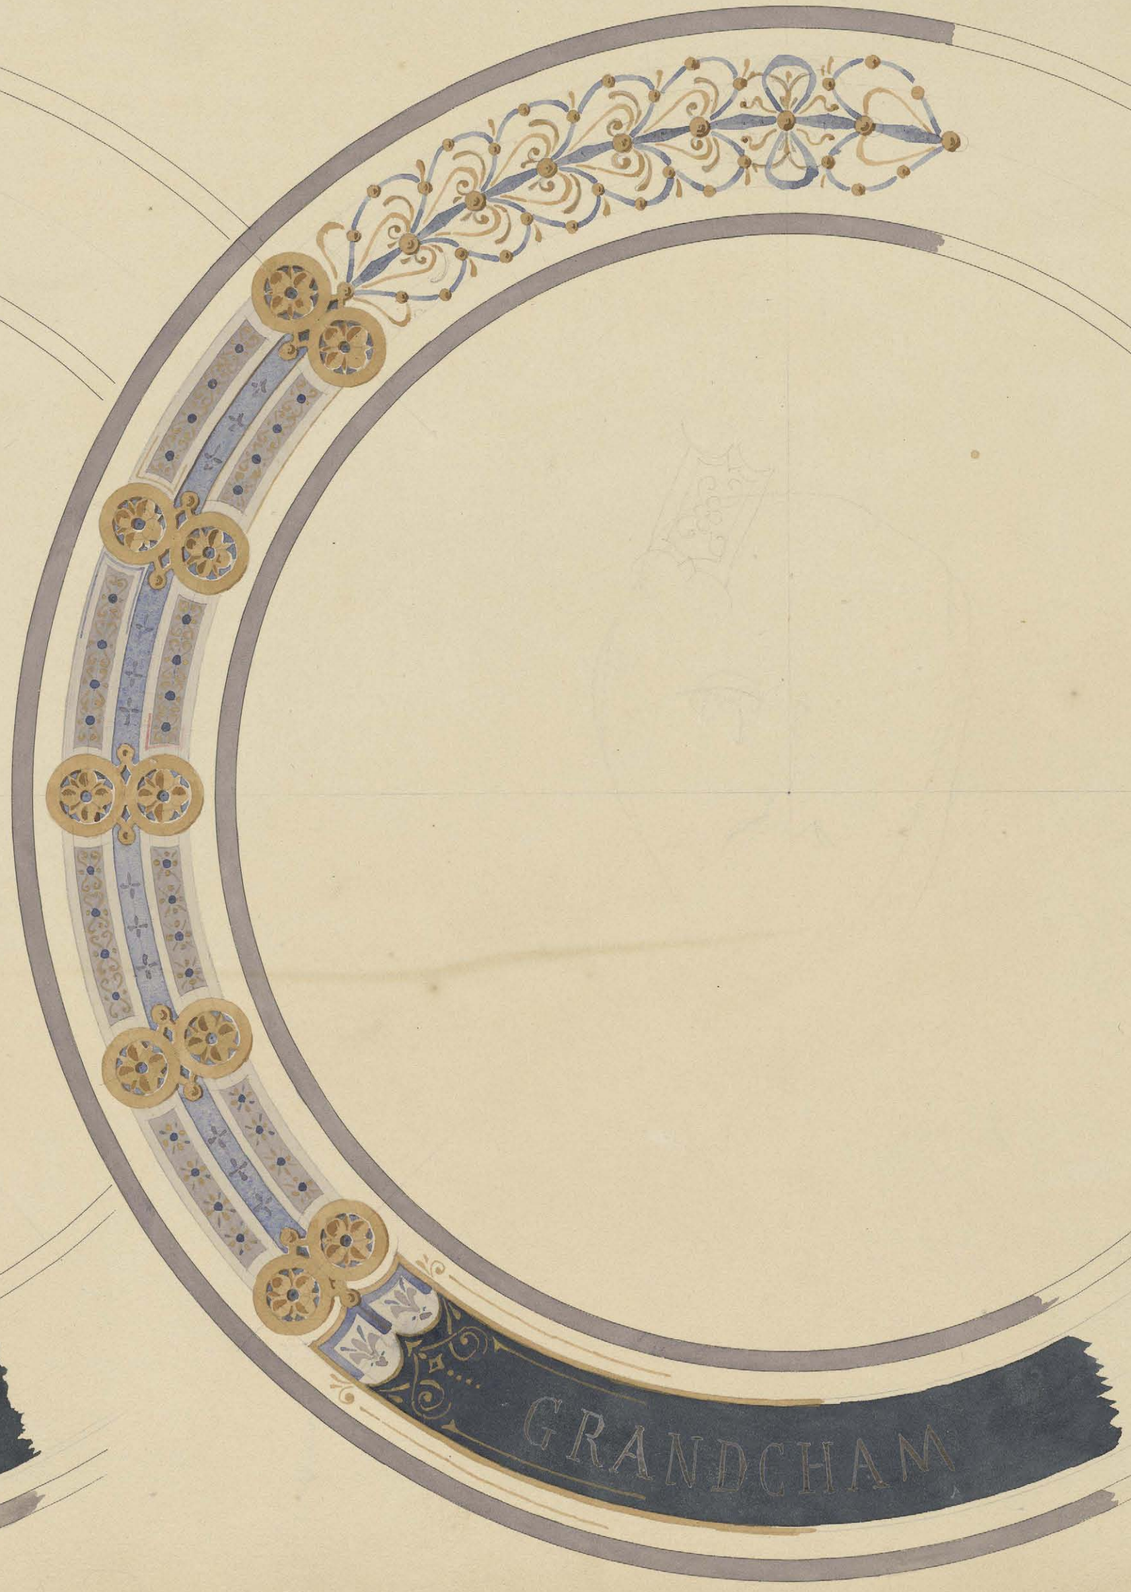

AF 6273 (75)

Ms. 6273 (76)

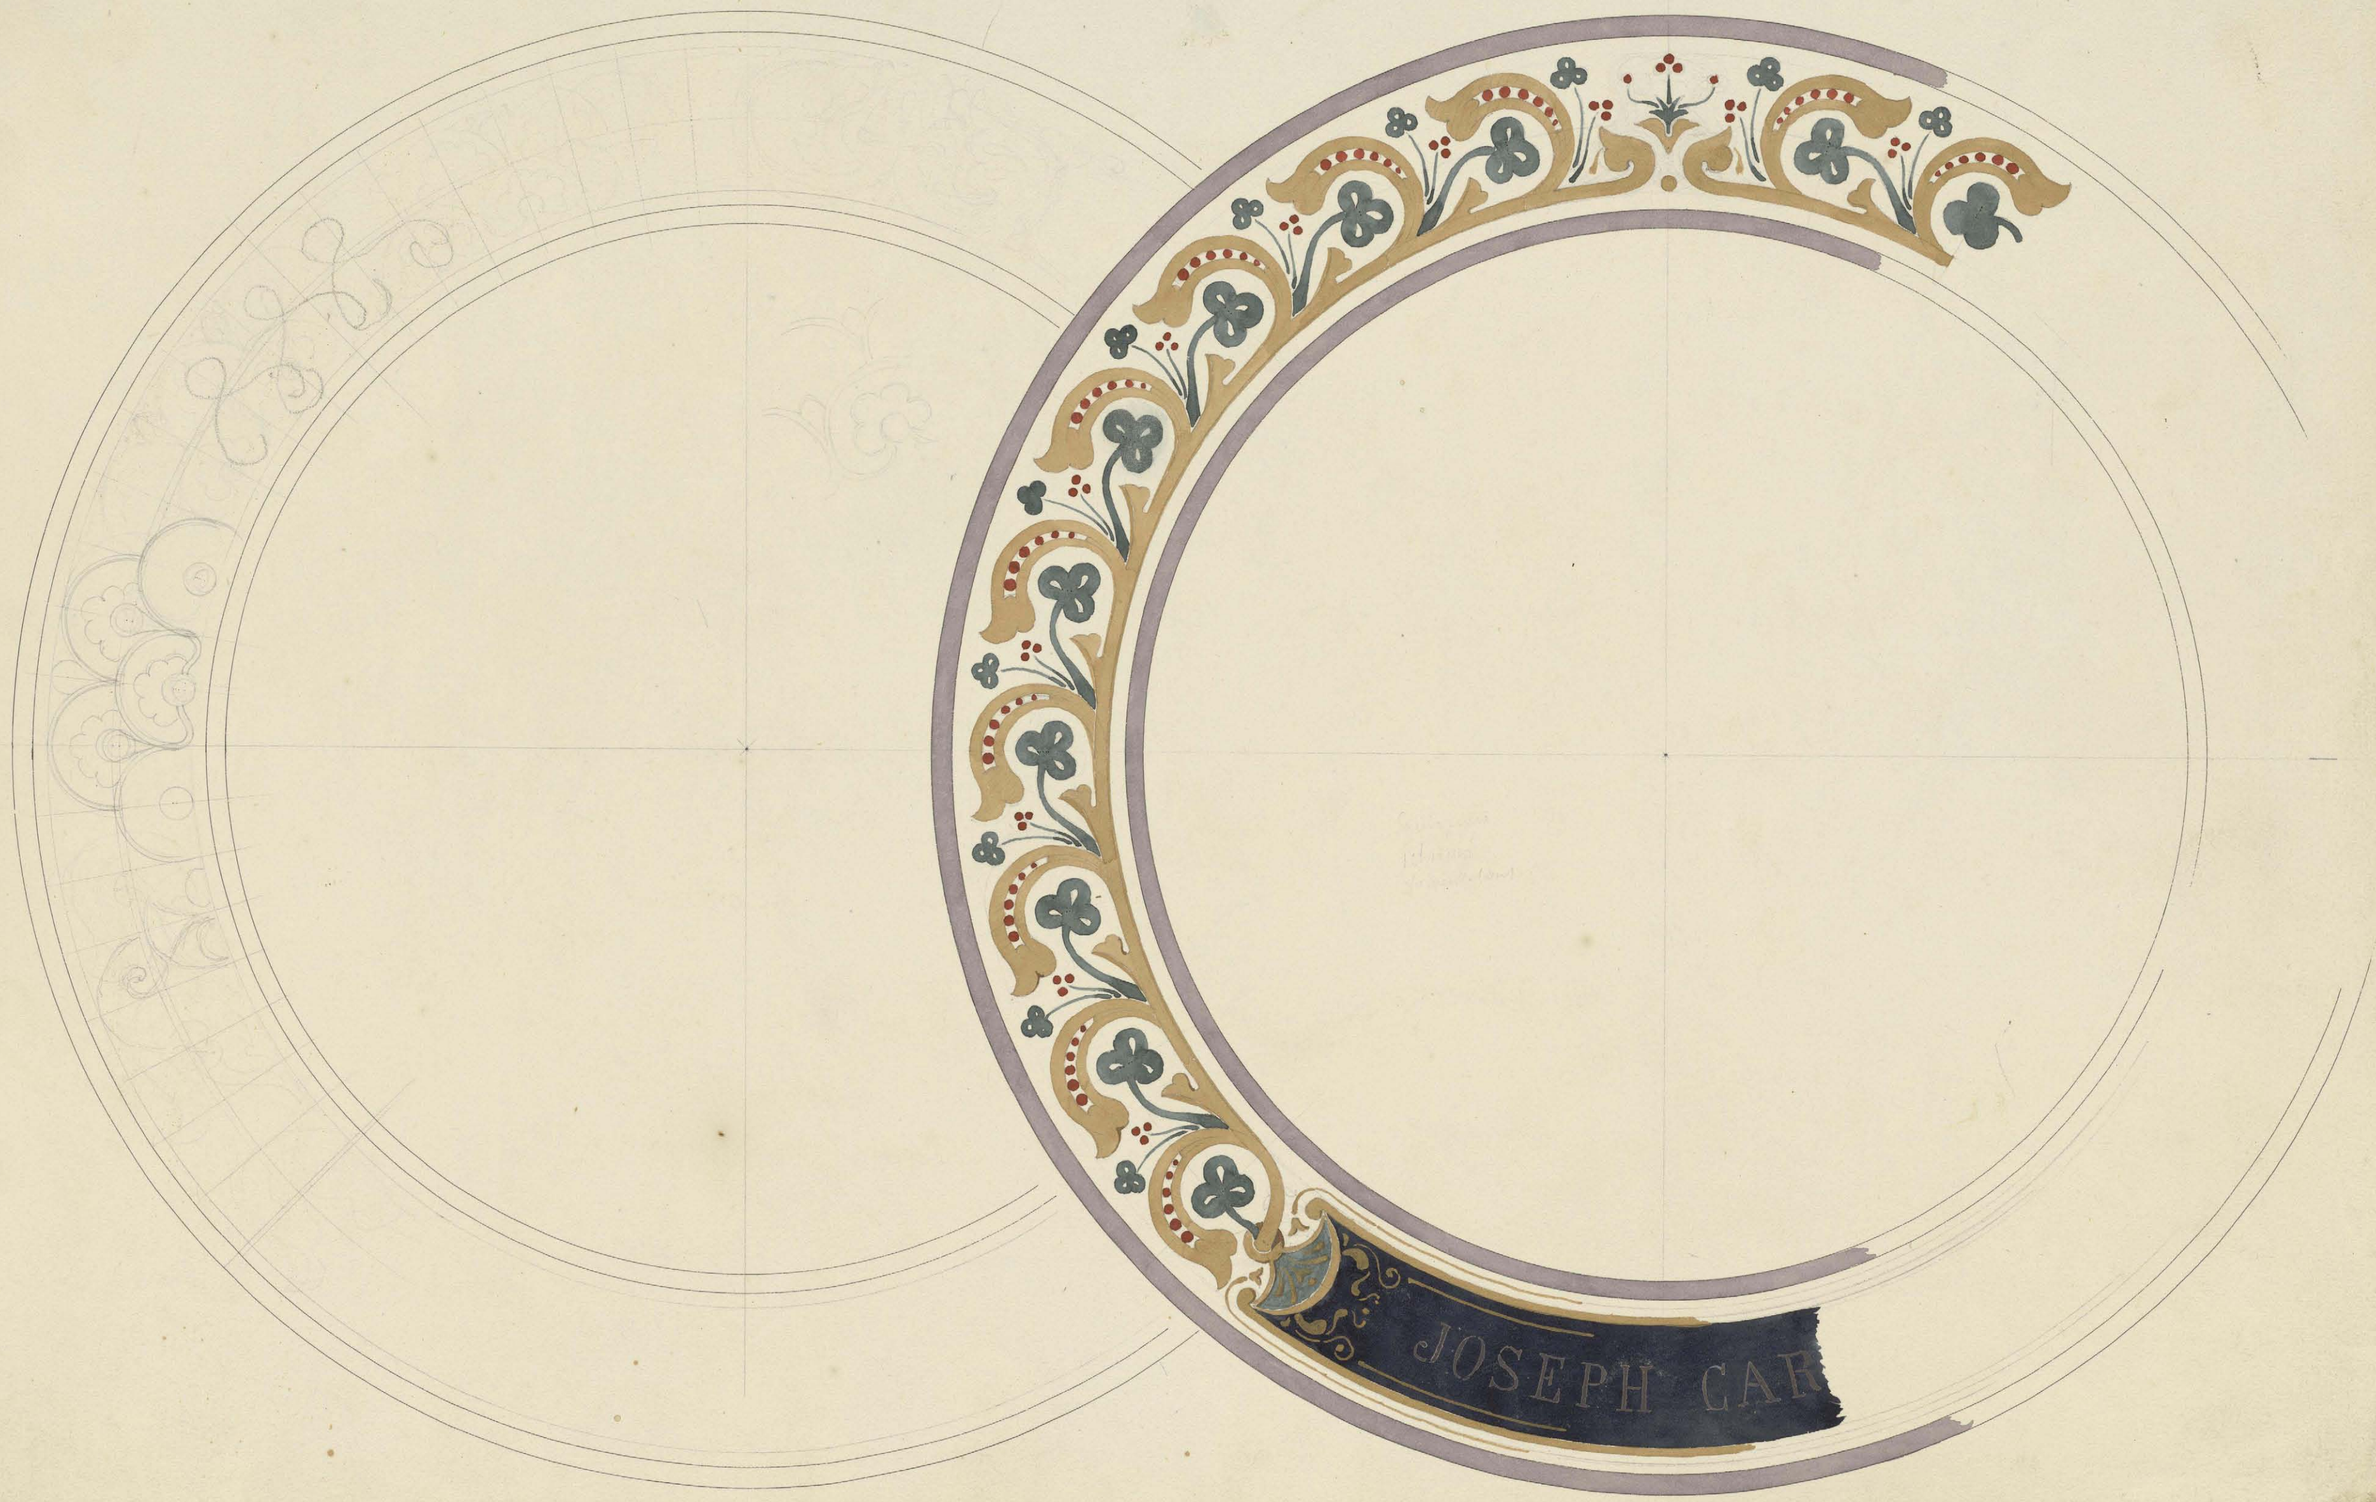

Mr. 6273(77)

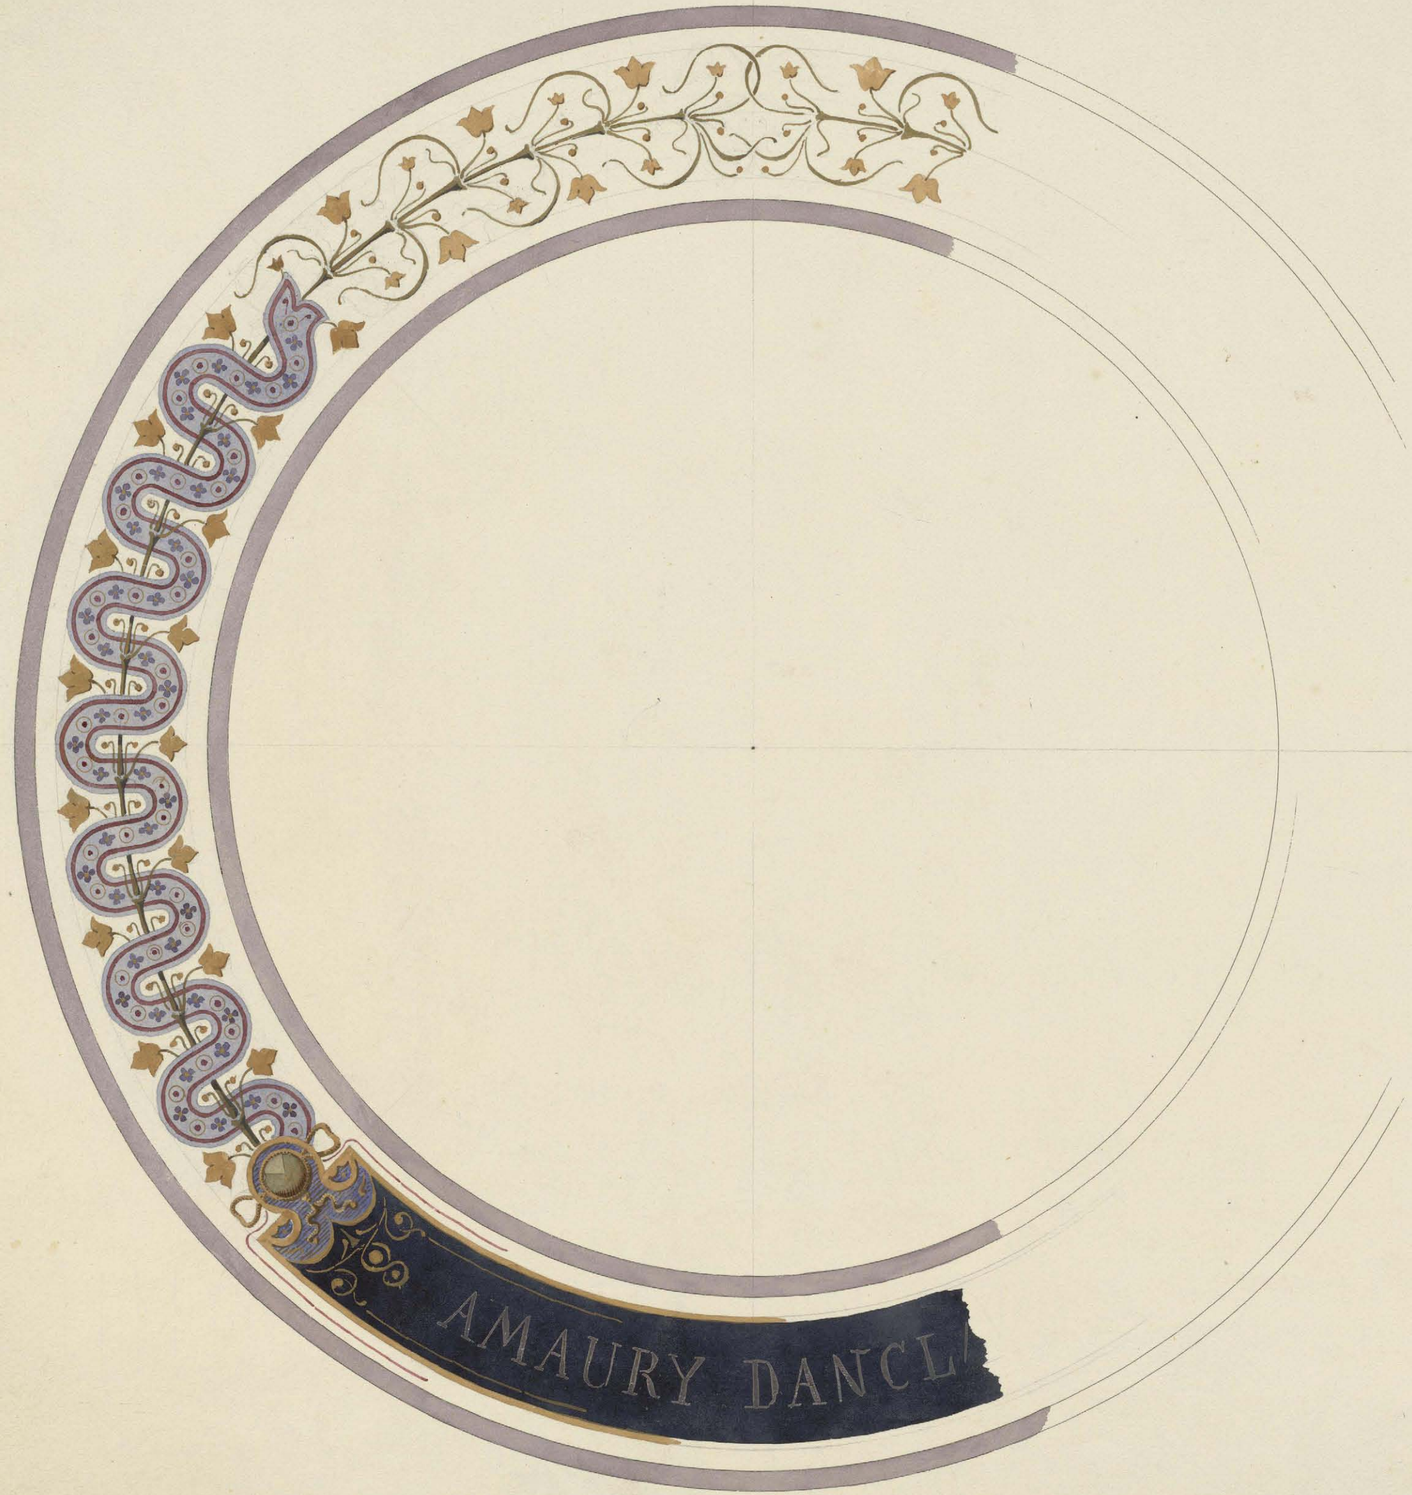

Ms. 6273 (78)

FRANÇOIS RAND

Ms. G 873 (79)

Mc.6673(80) F1831

N. Neum 1 Noch
37.

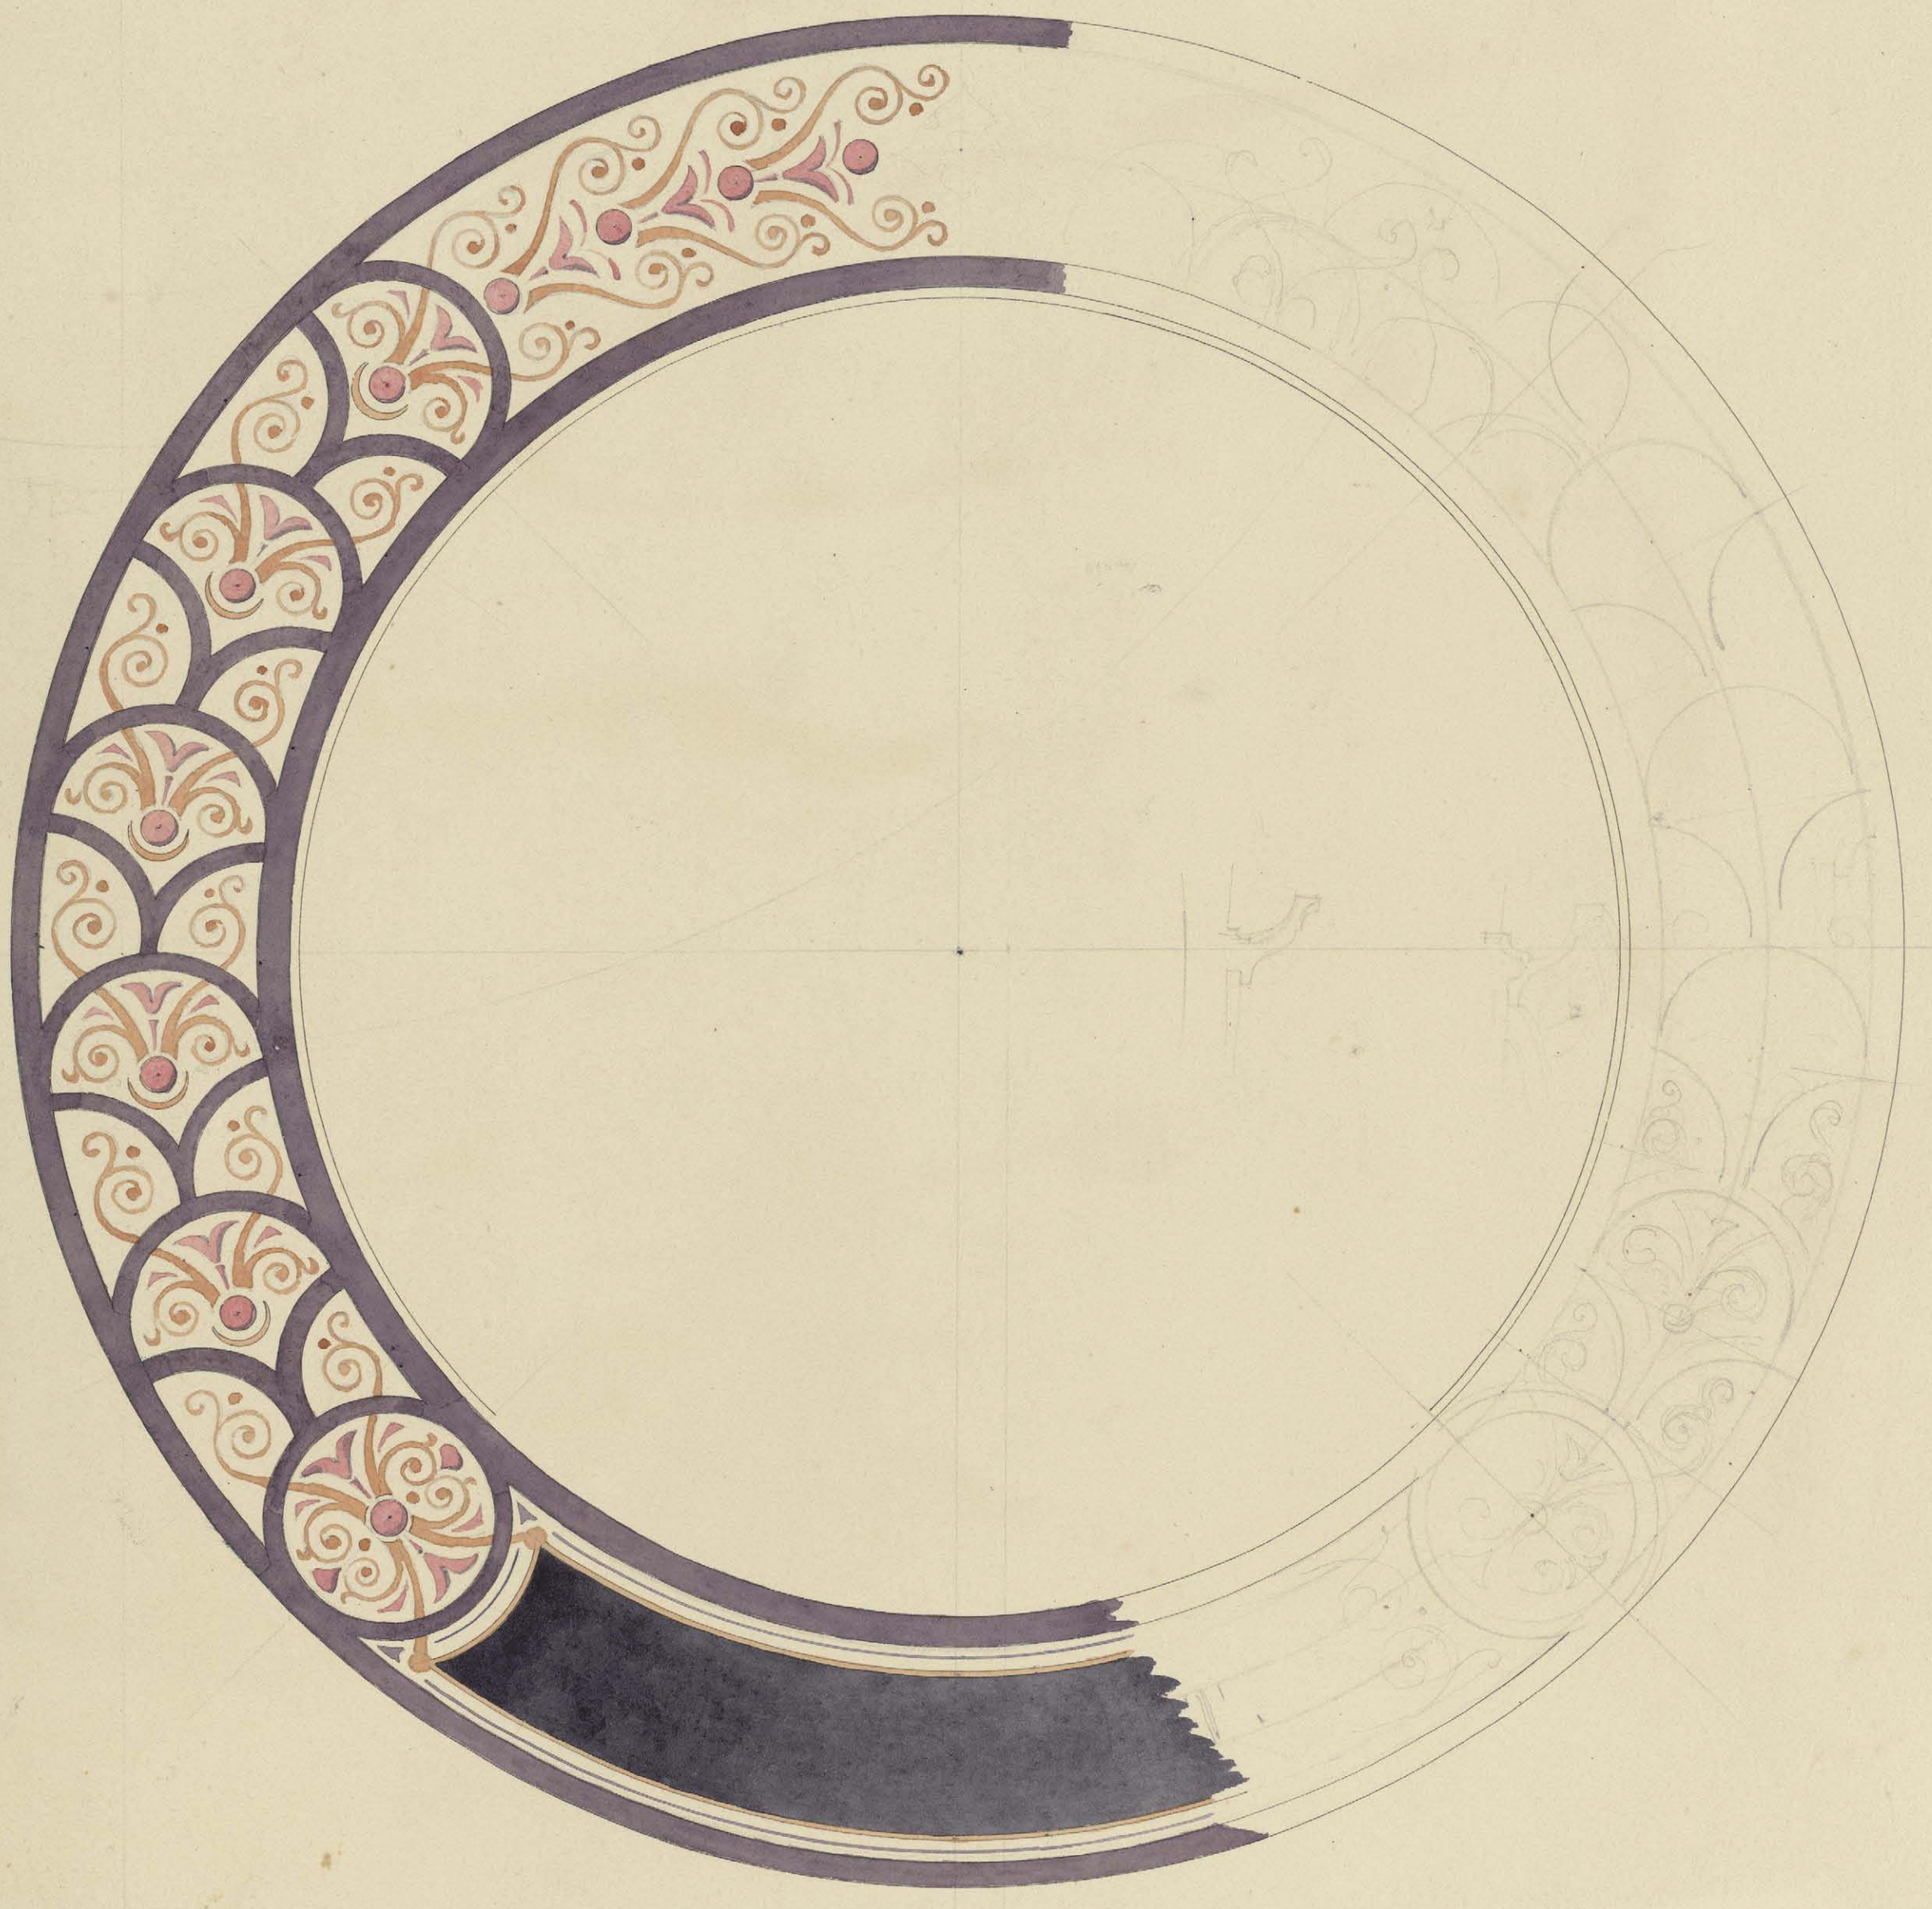

Mo. 4273 (81)

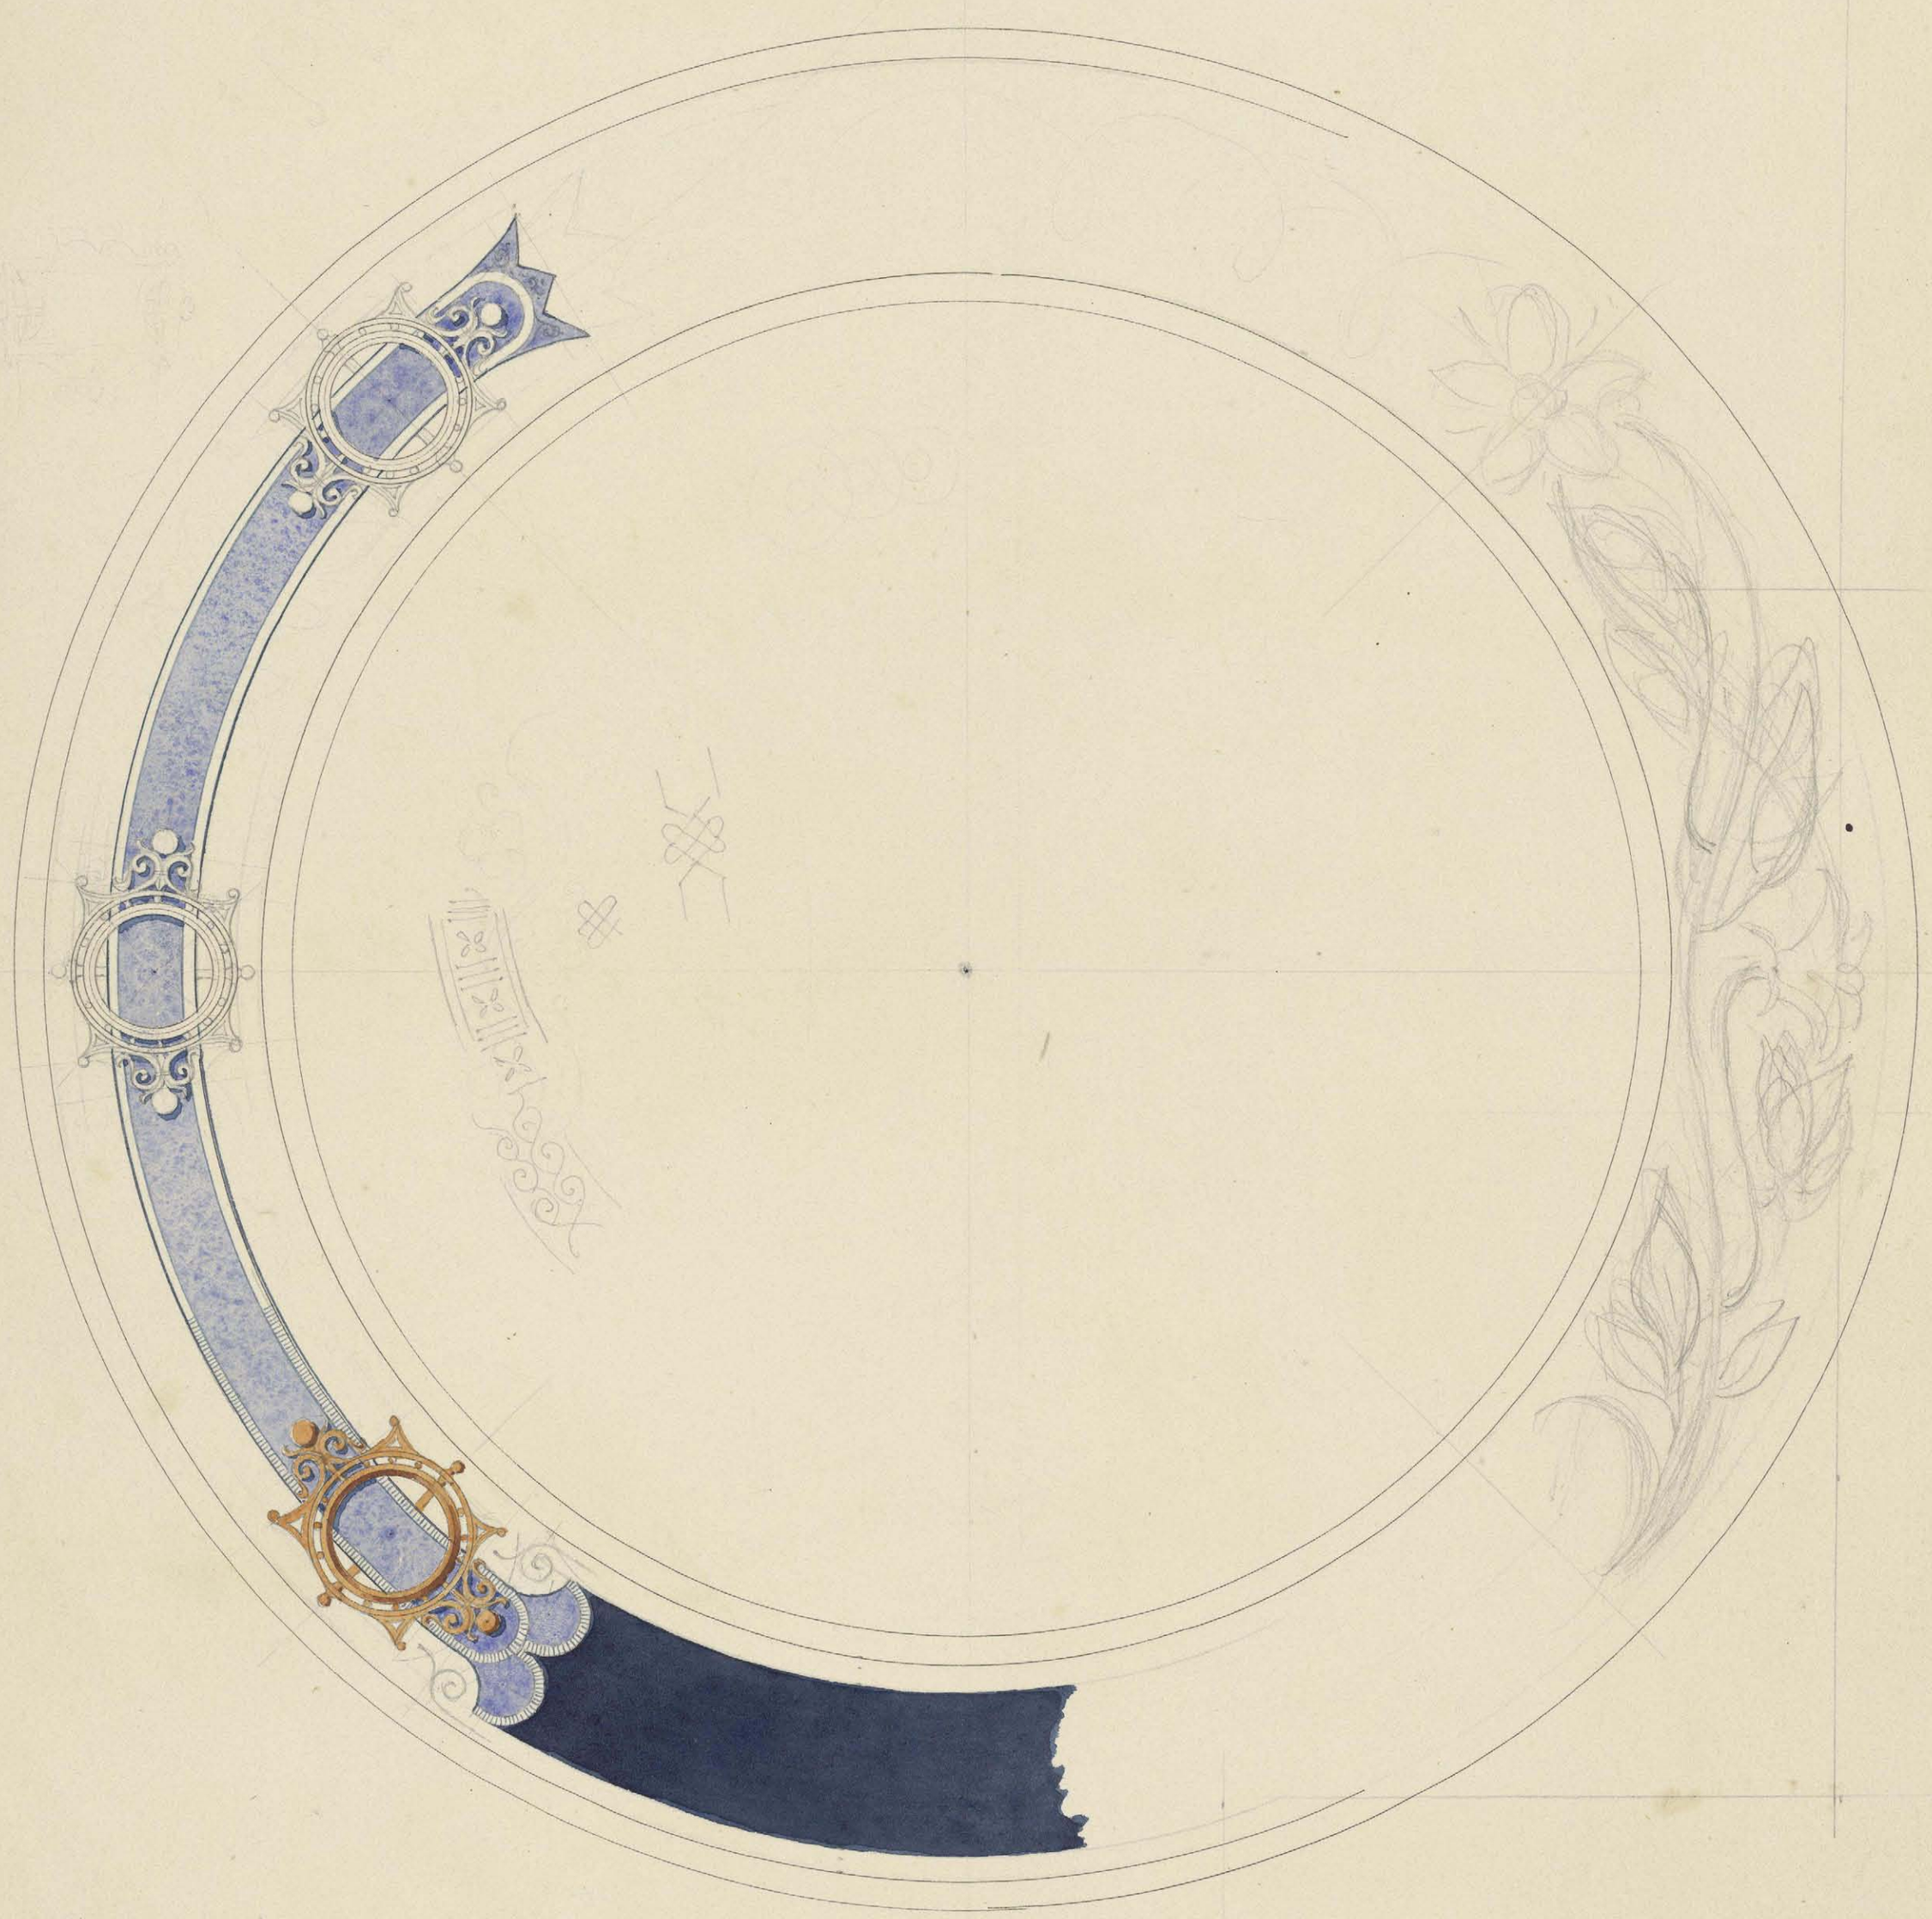

6.
10
15
10
95

M-6273(82)

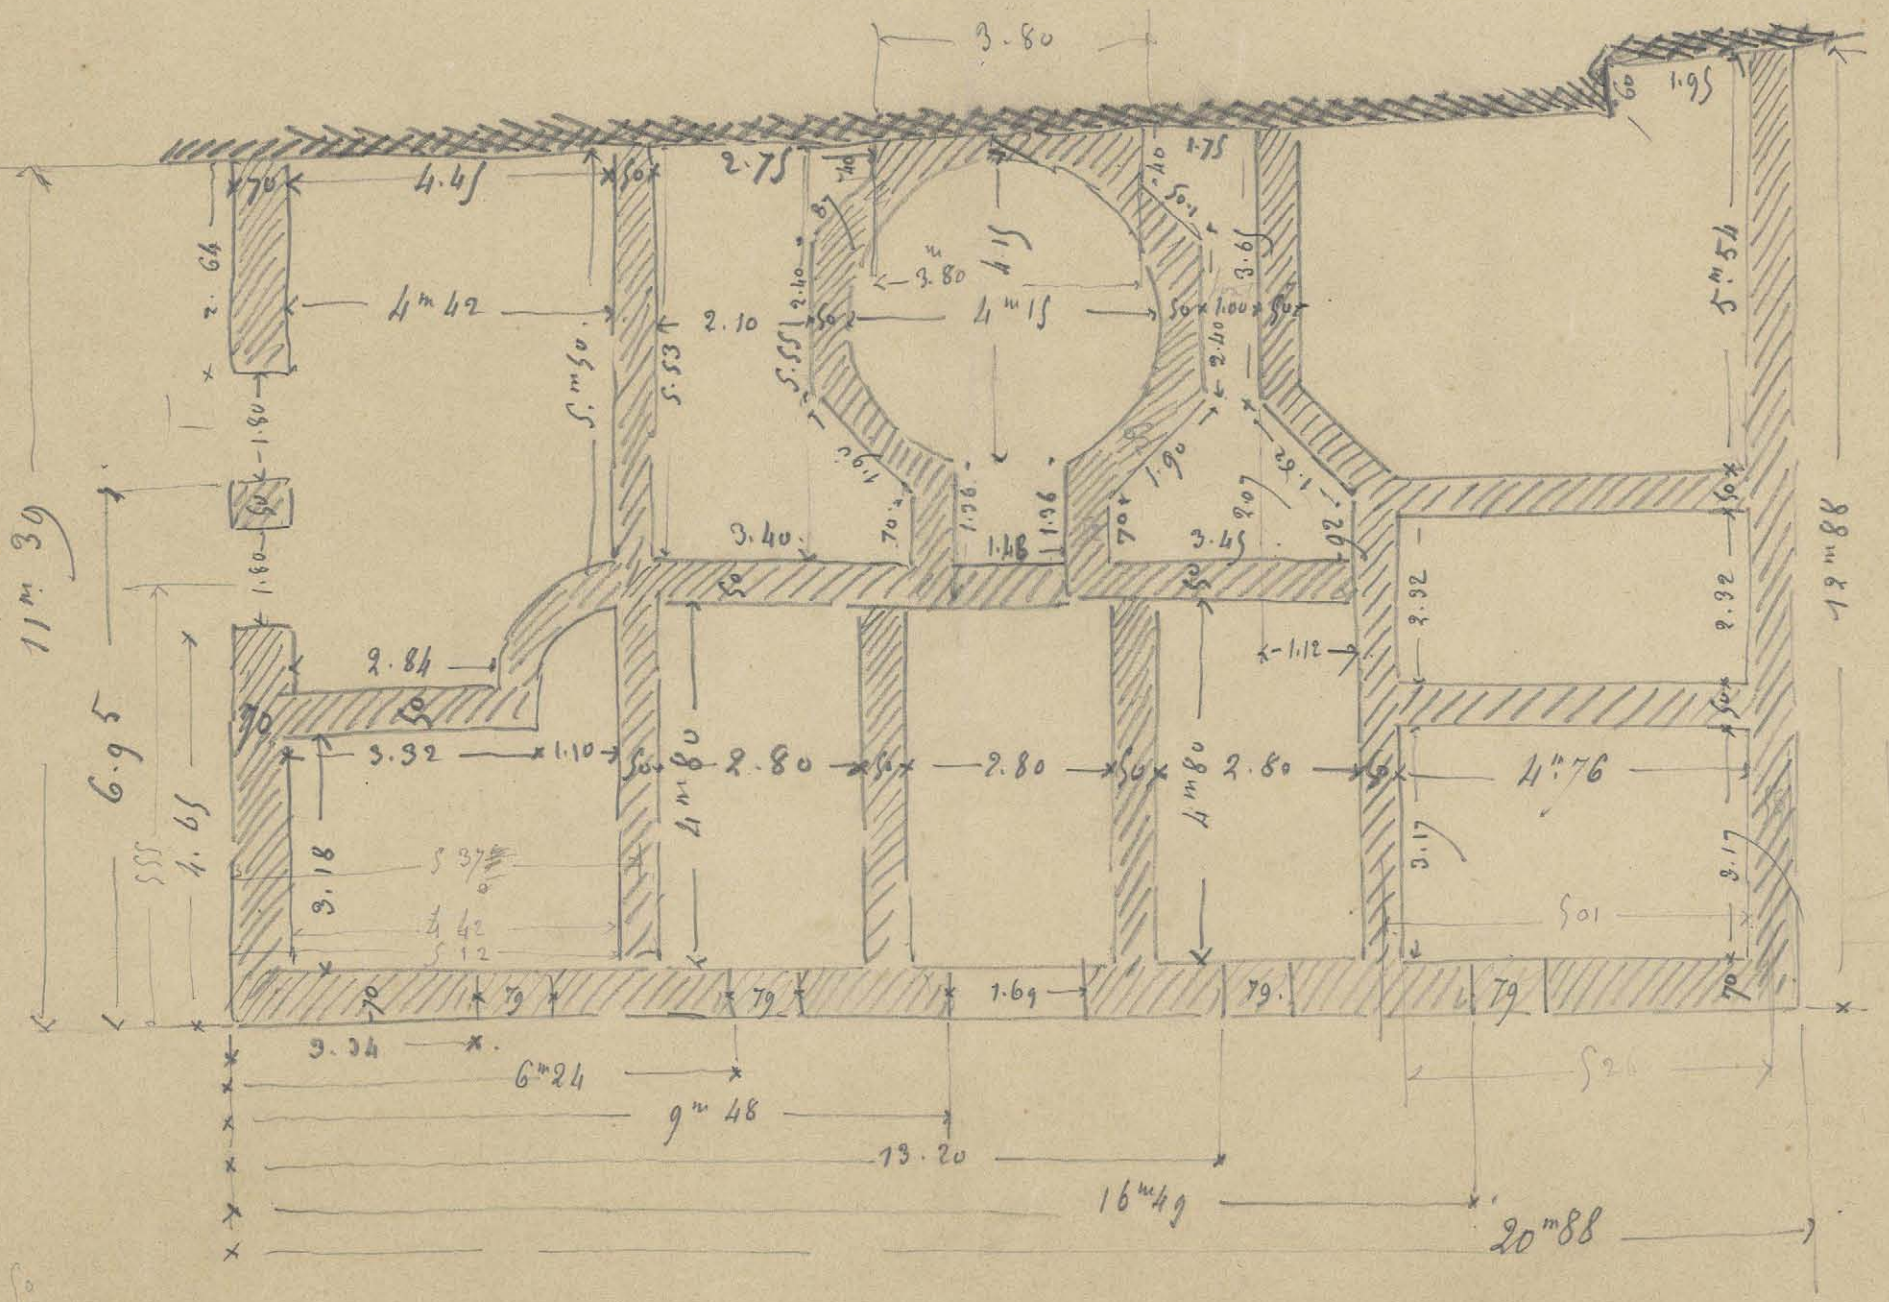
3.80
1.95
1.75
4.45
2.75
4m42
2.10
5.53
4m15
3.80
3.65
5m54
1.90
3.40
1.48
1.96
3.45
2.07
1.12
2.32
12m88
11m30
6.95
2.84
3.32
1.10
2.80
4m80
4m76
3.18
3.17
4.65
5.55
5.37
4.42
5.12
79
1.64
3.34
6m24
9m48
13.20
16m49
20m88

MS-6273 (83)

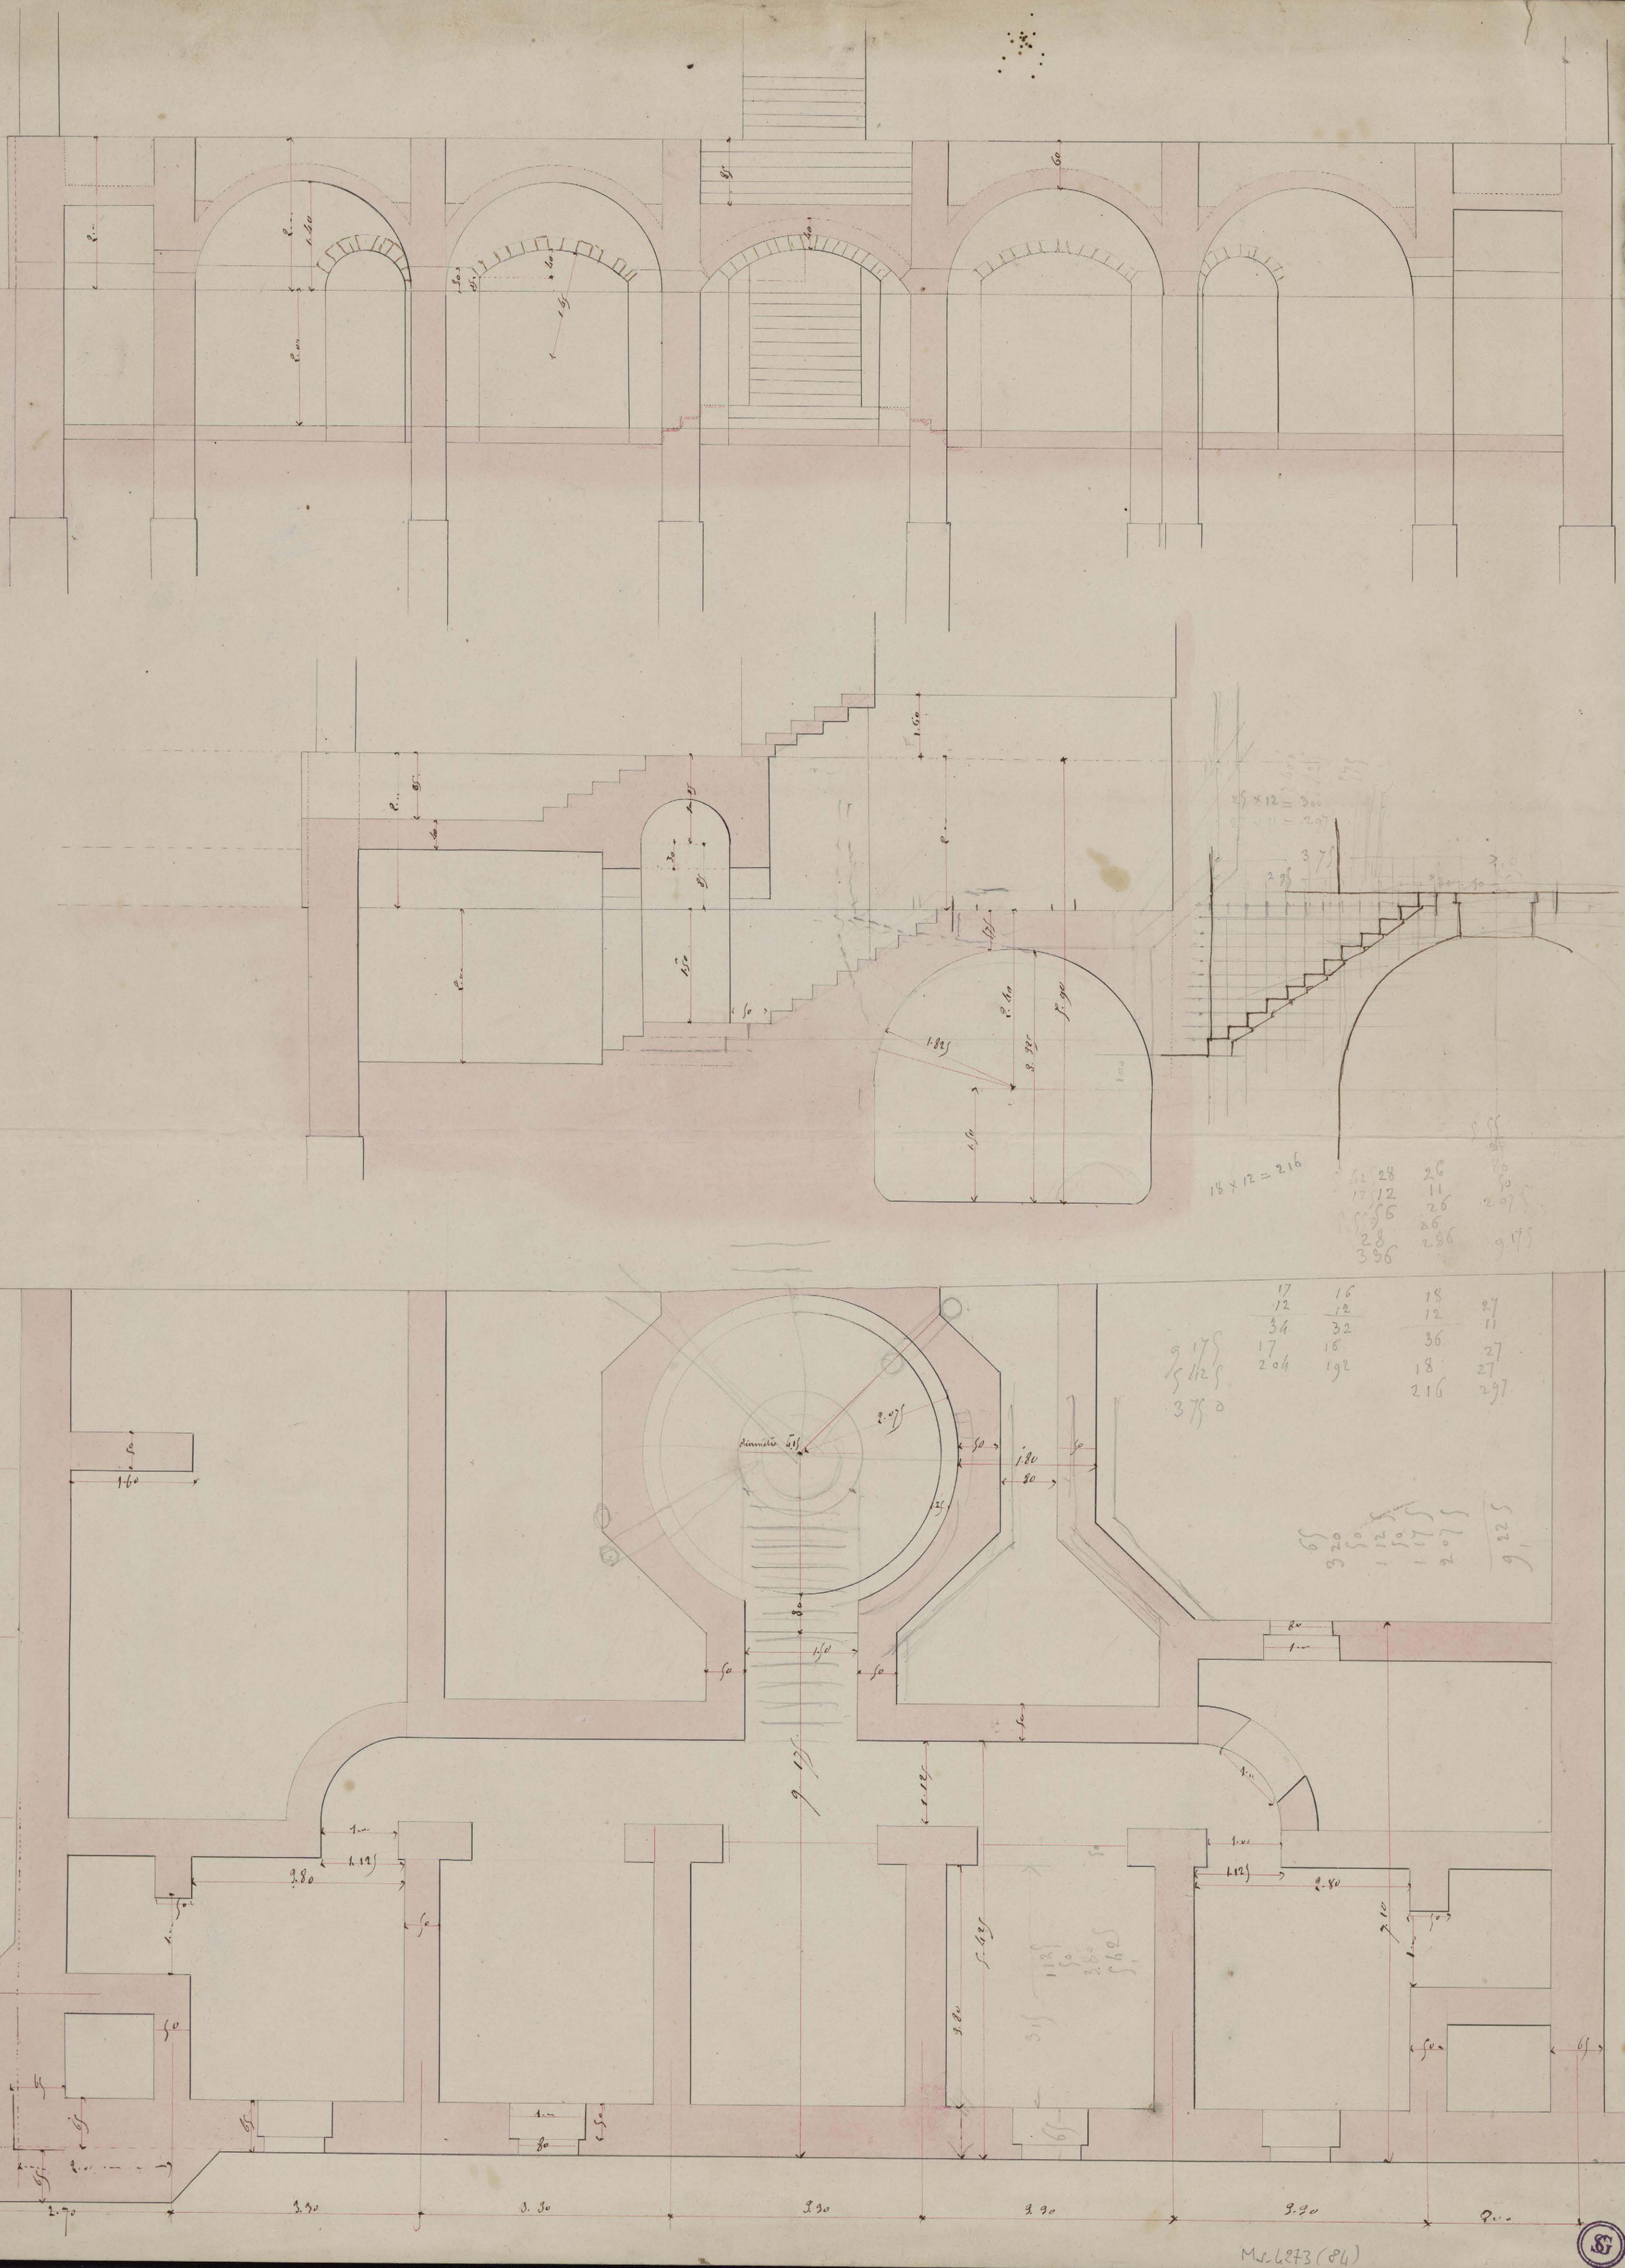

Ms-4273(84)

BN

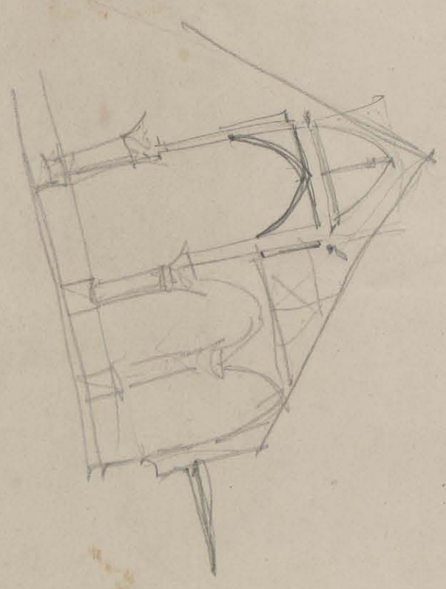

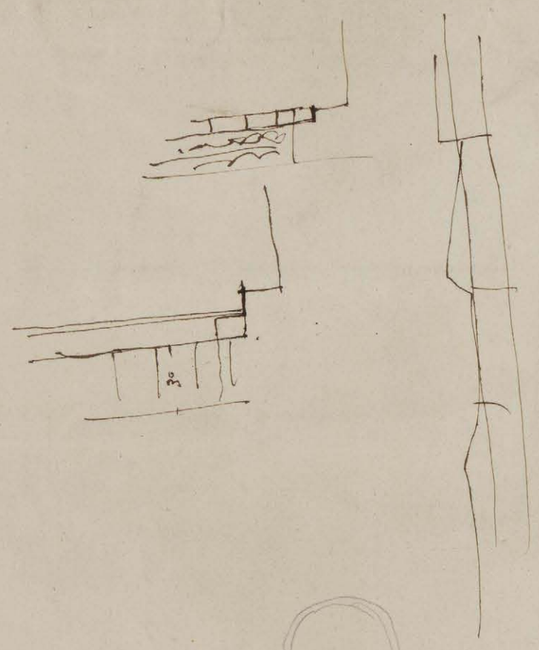

32 Notaires en pierres dures.

3 50
8
2800
56 00
2 h 00
8 0 00

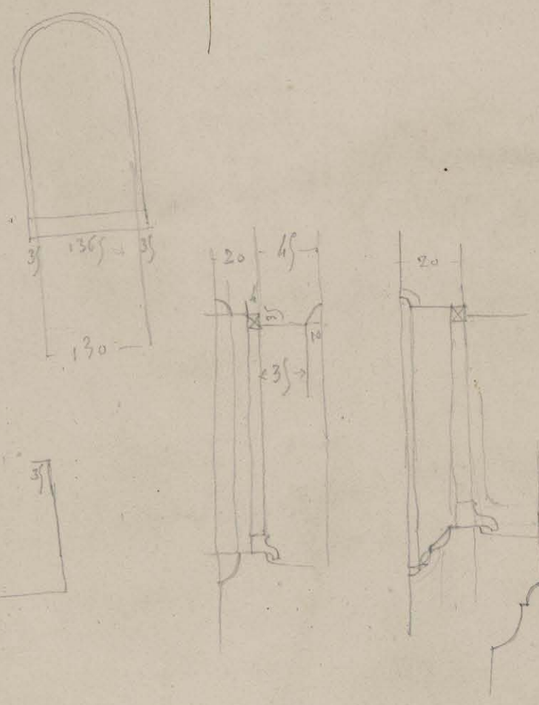

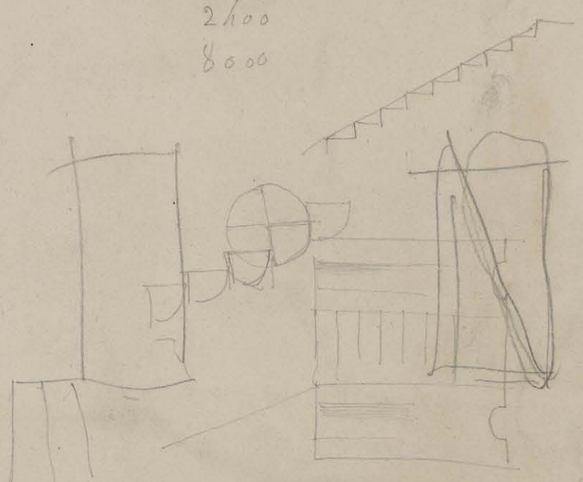

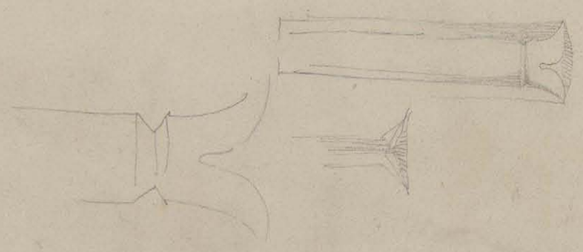

F 18278

Bibliothèque de Ste Geneviève
Bâtiment destiné aux Employés

Plan du 1er Etage, au dessus de l'Entresol

Profil à tracer au plateau dans les pièces A. B.

Profil à tracer au plateau dans les pièces C. D. E. F. G.
Ce profil se reproduit à l'Entresol et au 2e Etage.

Rue des Sept Voies

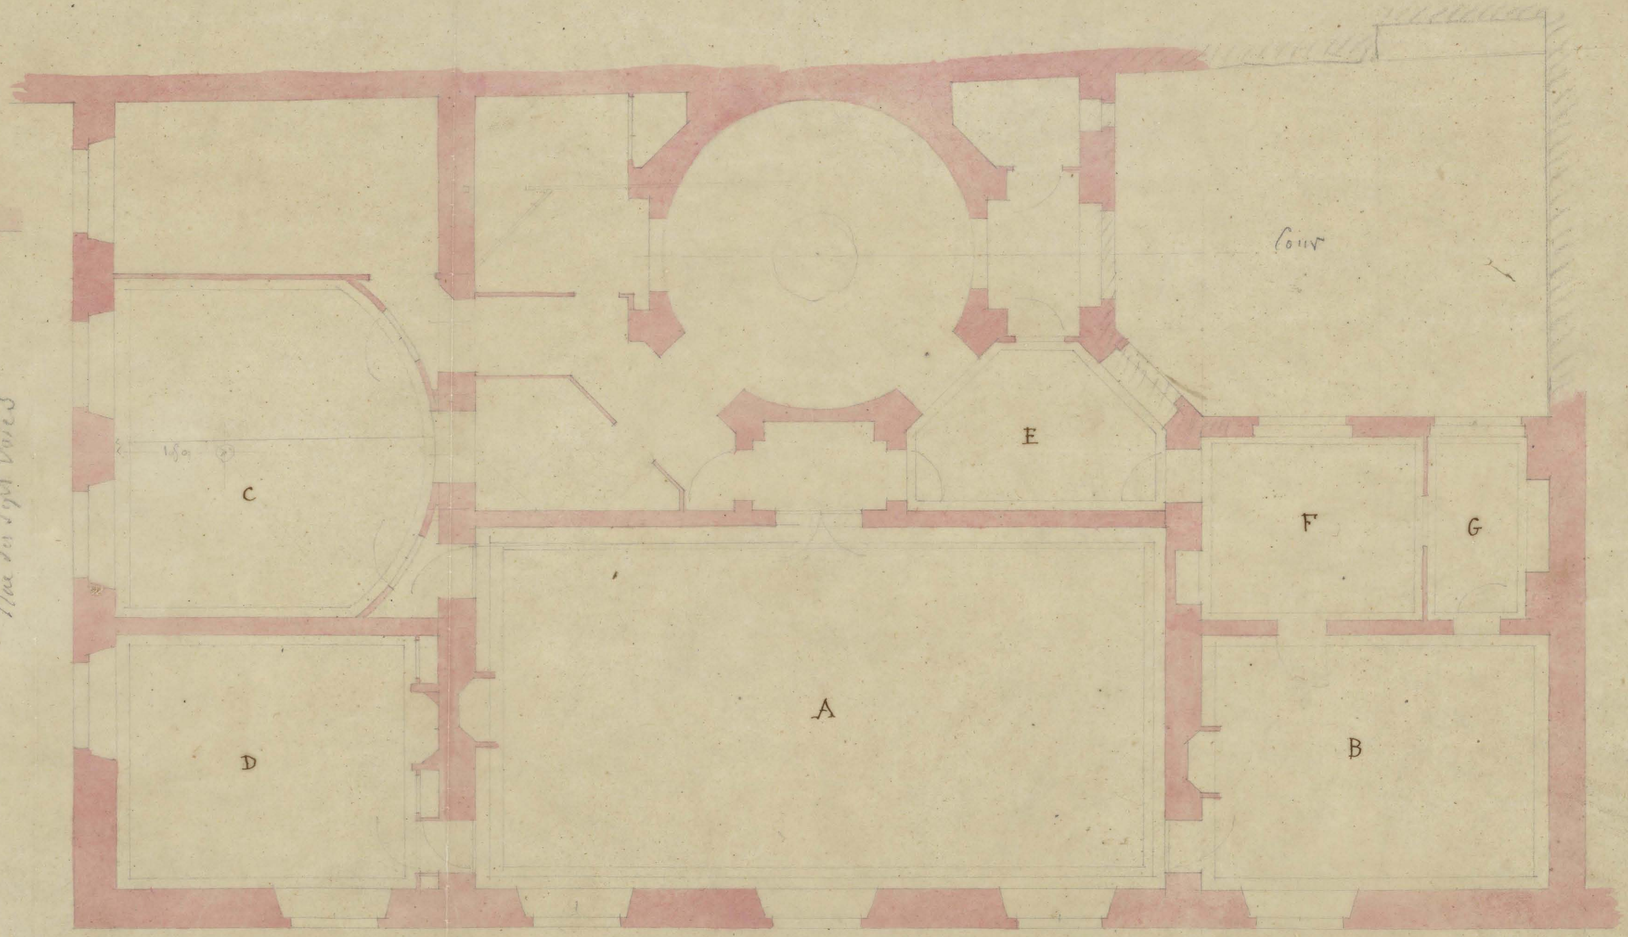

0,02 p. m.

NS-4873(85)

Bibliothèque Ste Geneviève.
Batiment destiné aux Employés.
Plans
du Rez de chaussée et du 2me Etage faisant voir la
distribution de ces Etages, chacun en deux logements.

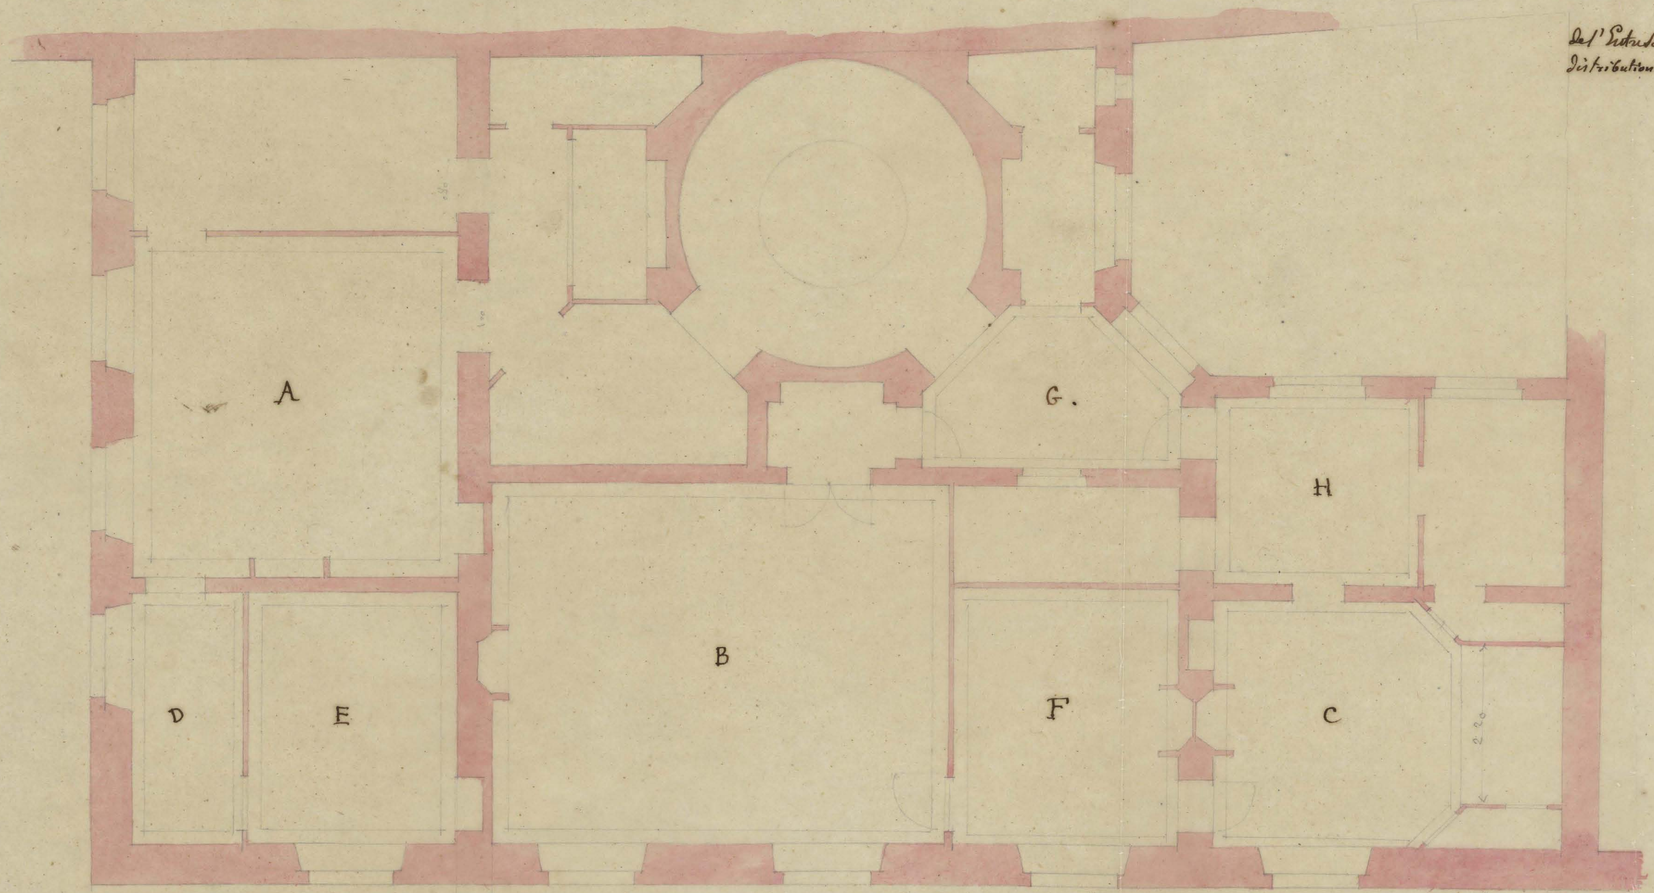

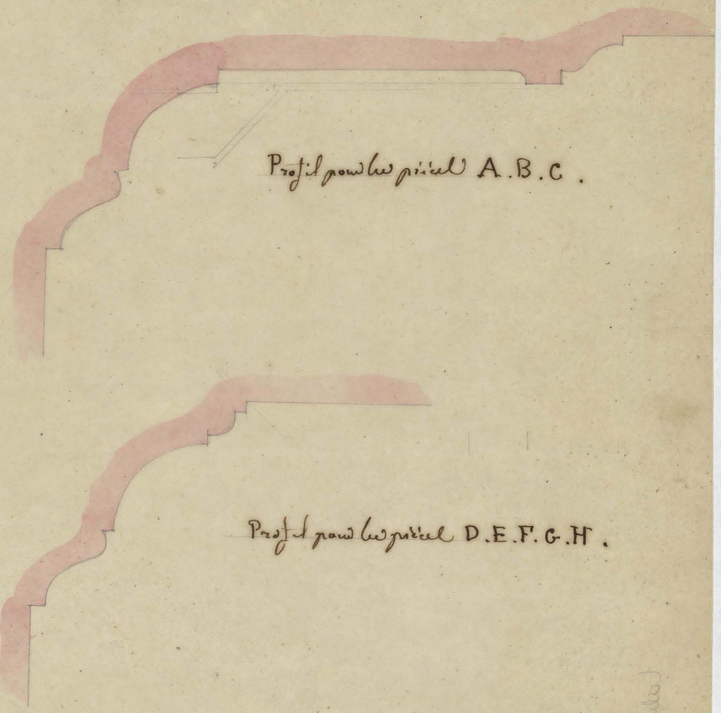

MS-4873 (86)

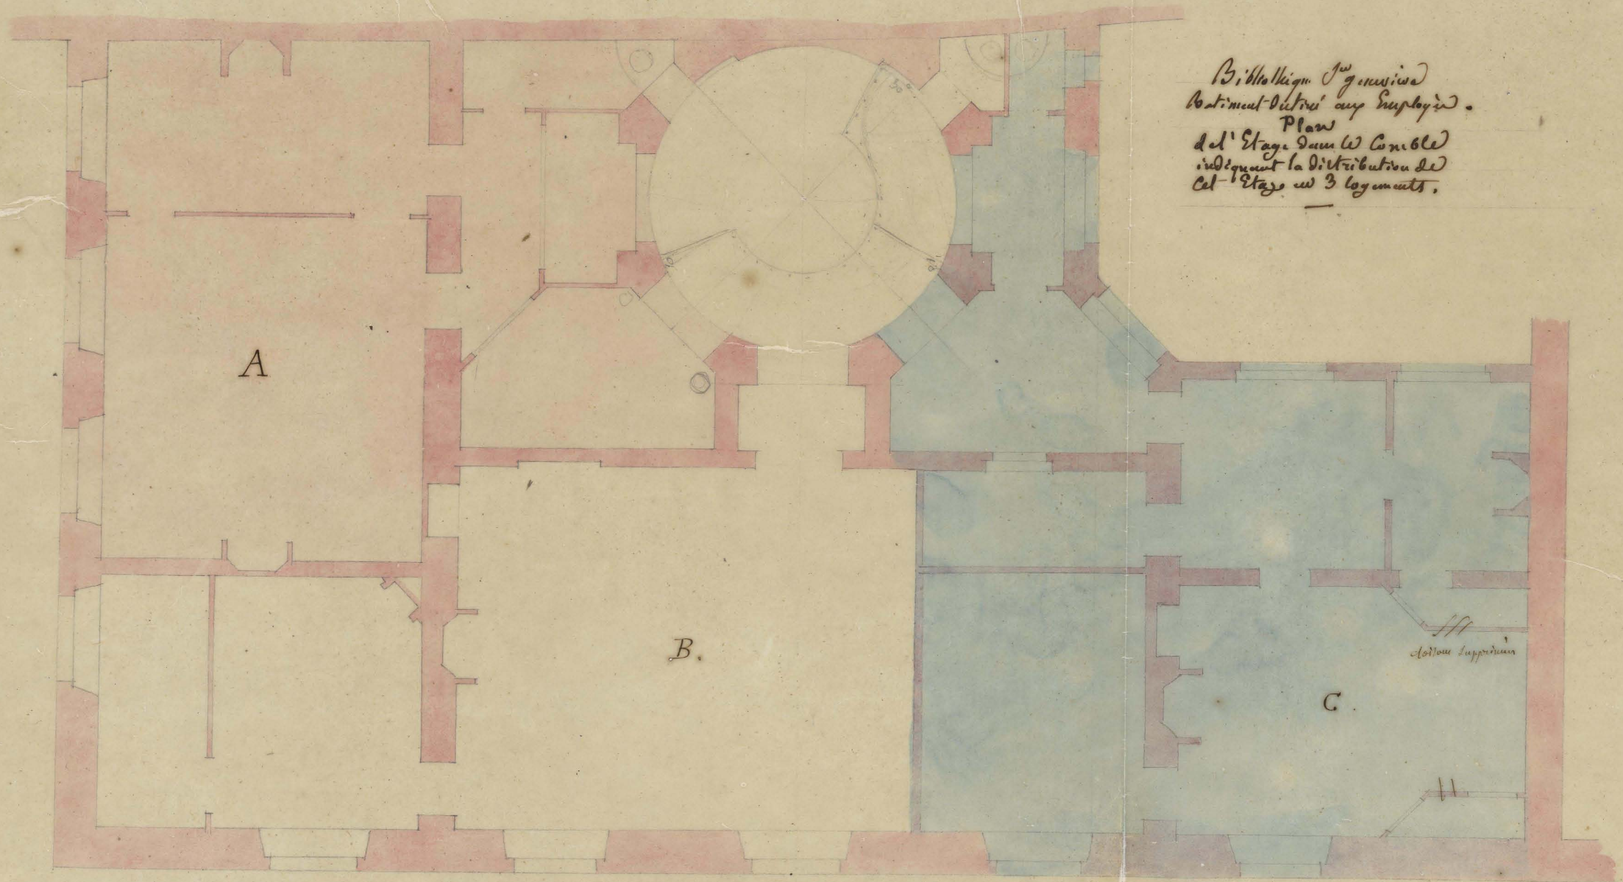

Bibliothèque Impériale
Bâtiment destiné aux Employés.
Plan
de l'Etage dans le Comble
indiquant la distribution des
Cet Etage en 3 logements.

Profil à travers en plates dans les
postes A. B. C.

Ms 6878 (87)

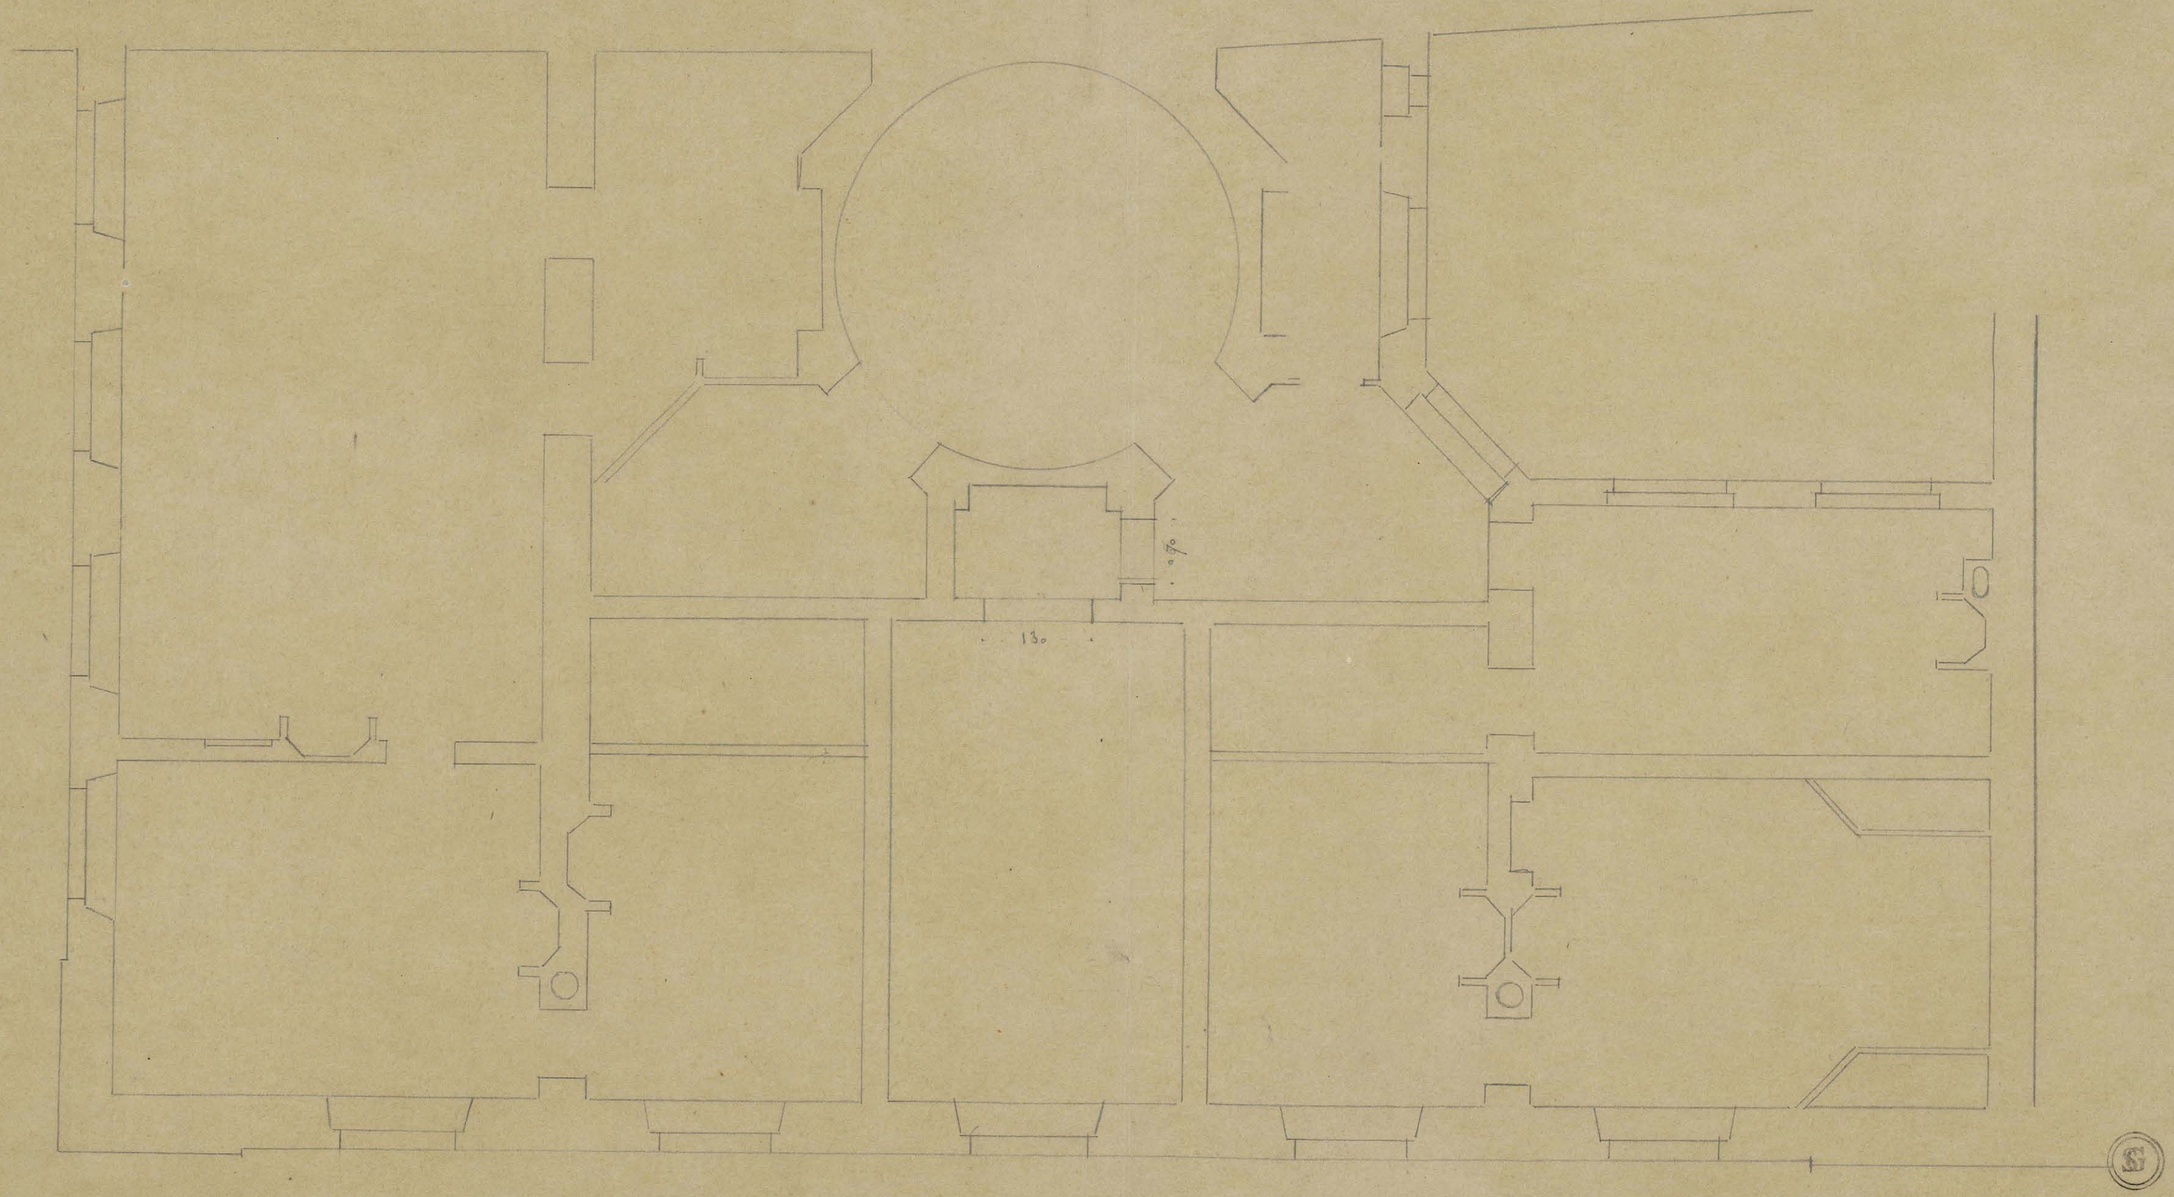

MS_6873(88)

Bibliothèque Ste Geneviève.

Bâtiment de l'Administration.

Plancher haut du Rez-de-Chaussée.

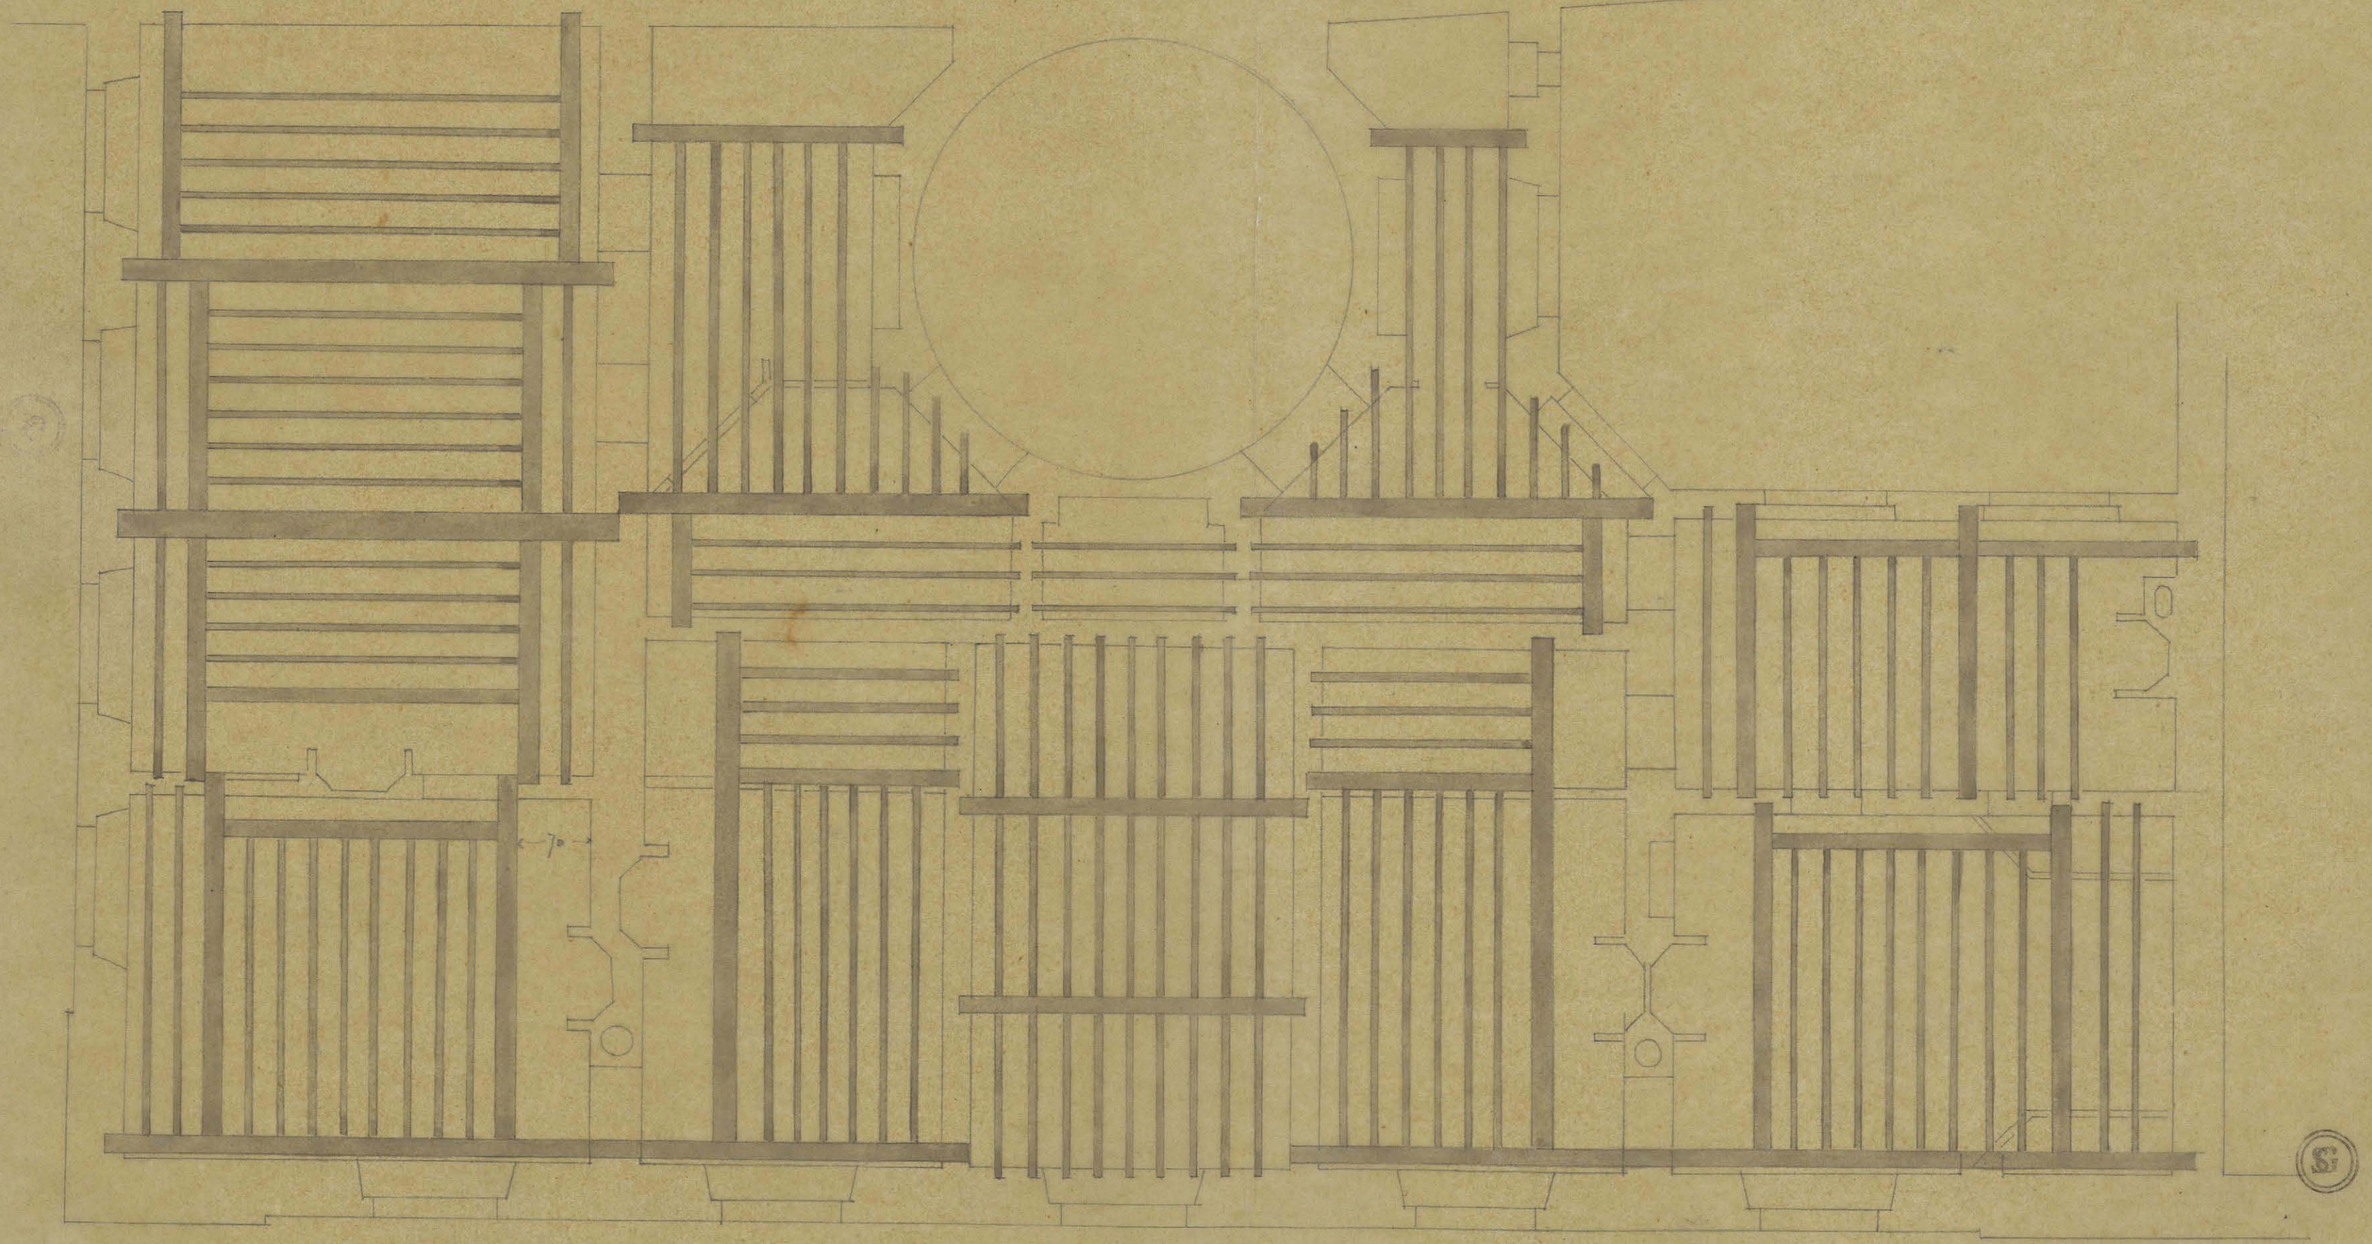

Ms 6173 (89)

Bibliothèque Ste Geneviève.

Batimens d'administration.

Détail du Plancher haut du rez-de chaussé.

Charpente.

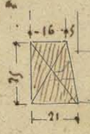

Tous les chevêtres toute les lambourdes porteront un délardement comme la figure ci contre

Force des bois.

maximum. Solives et chevêtres armés de lambourdes 0m.27 – 0m.30.

" Entretoises et chevêtres 0m.25 – 0m.27.

" Solives 0m.09 – 0m.22.

minimum quatre centimètres en moins sur les grosseurs fixés.

L'échelle du plan est à deux centimètres pour mètre.

Bon pour exécuter

Paris le 28 avril 1848.

L. Labrouste

MS-6273(90)

Bibliothèque Ste Geneviève
Bâtiment d'Adrien Lavieu.

Détail du plancher haut du rez de chaussée

Charpente

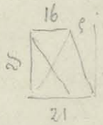

Toute la charpente tant le lambourde portera un détardement comme indiquera ci contre.

Force des bois.

moyenne. Poutrelles armées de lambourde 0,27–0,30
Chevêtres et solives — 0,25–0,27
Solives — 0,19–0,22

minimum. Quatre centimètres en moins sur les grosseurs ci dessus fixées

1m 04

3.42

mardi 25 – Calqué au bureau — 2h — 2h
mercredi 26 – Mesuré au cabinet — 3. — 3 –
jeudi 27 – Etud. abrégante et calqué — 7 –. 1m 2 – 3 –
Vendredi 28 – Nouvelle Etude avec modifi-
cation suivant M. Labrouste —
Expédition — 12. — 1m 2 7h
7h

Bon pour exécuter
Paris le 28 avril 1848

MS-6873(91)

Bibliothèque Ste Geneviève
Bâtiment d'addition, balcon.

Détail du plancher haut du rez de chaussée

Charpente

Couvre chemins tendre le lambourde portant un doublement comme indiqué ci contre.

Force du bois.

maximum	Poutrelle amincie de lambourde	0,27 – 0,30
	Chevêtre et solive	0,25 – 0,27
minimum	Solive	0,19 – 0,22

Quatre centimètres en moins sur les grosseurs ci dessus fixées

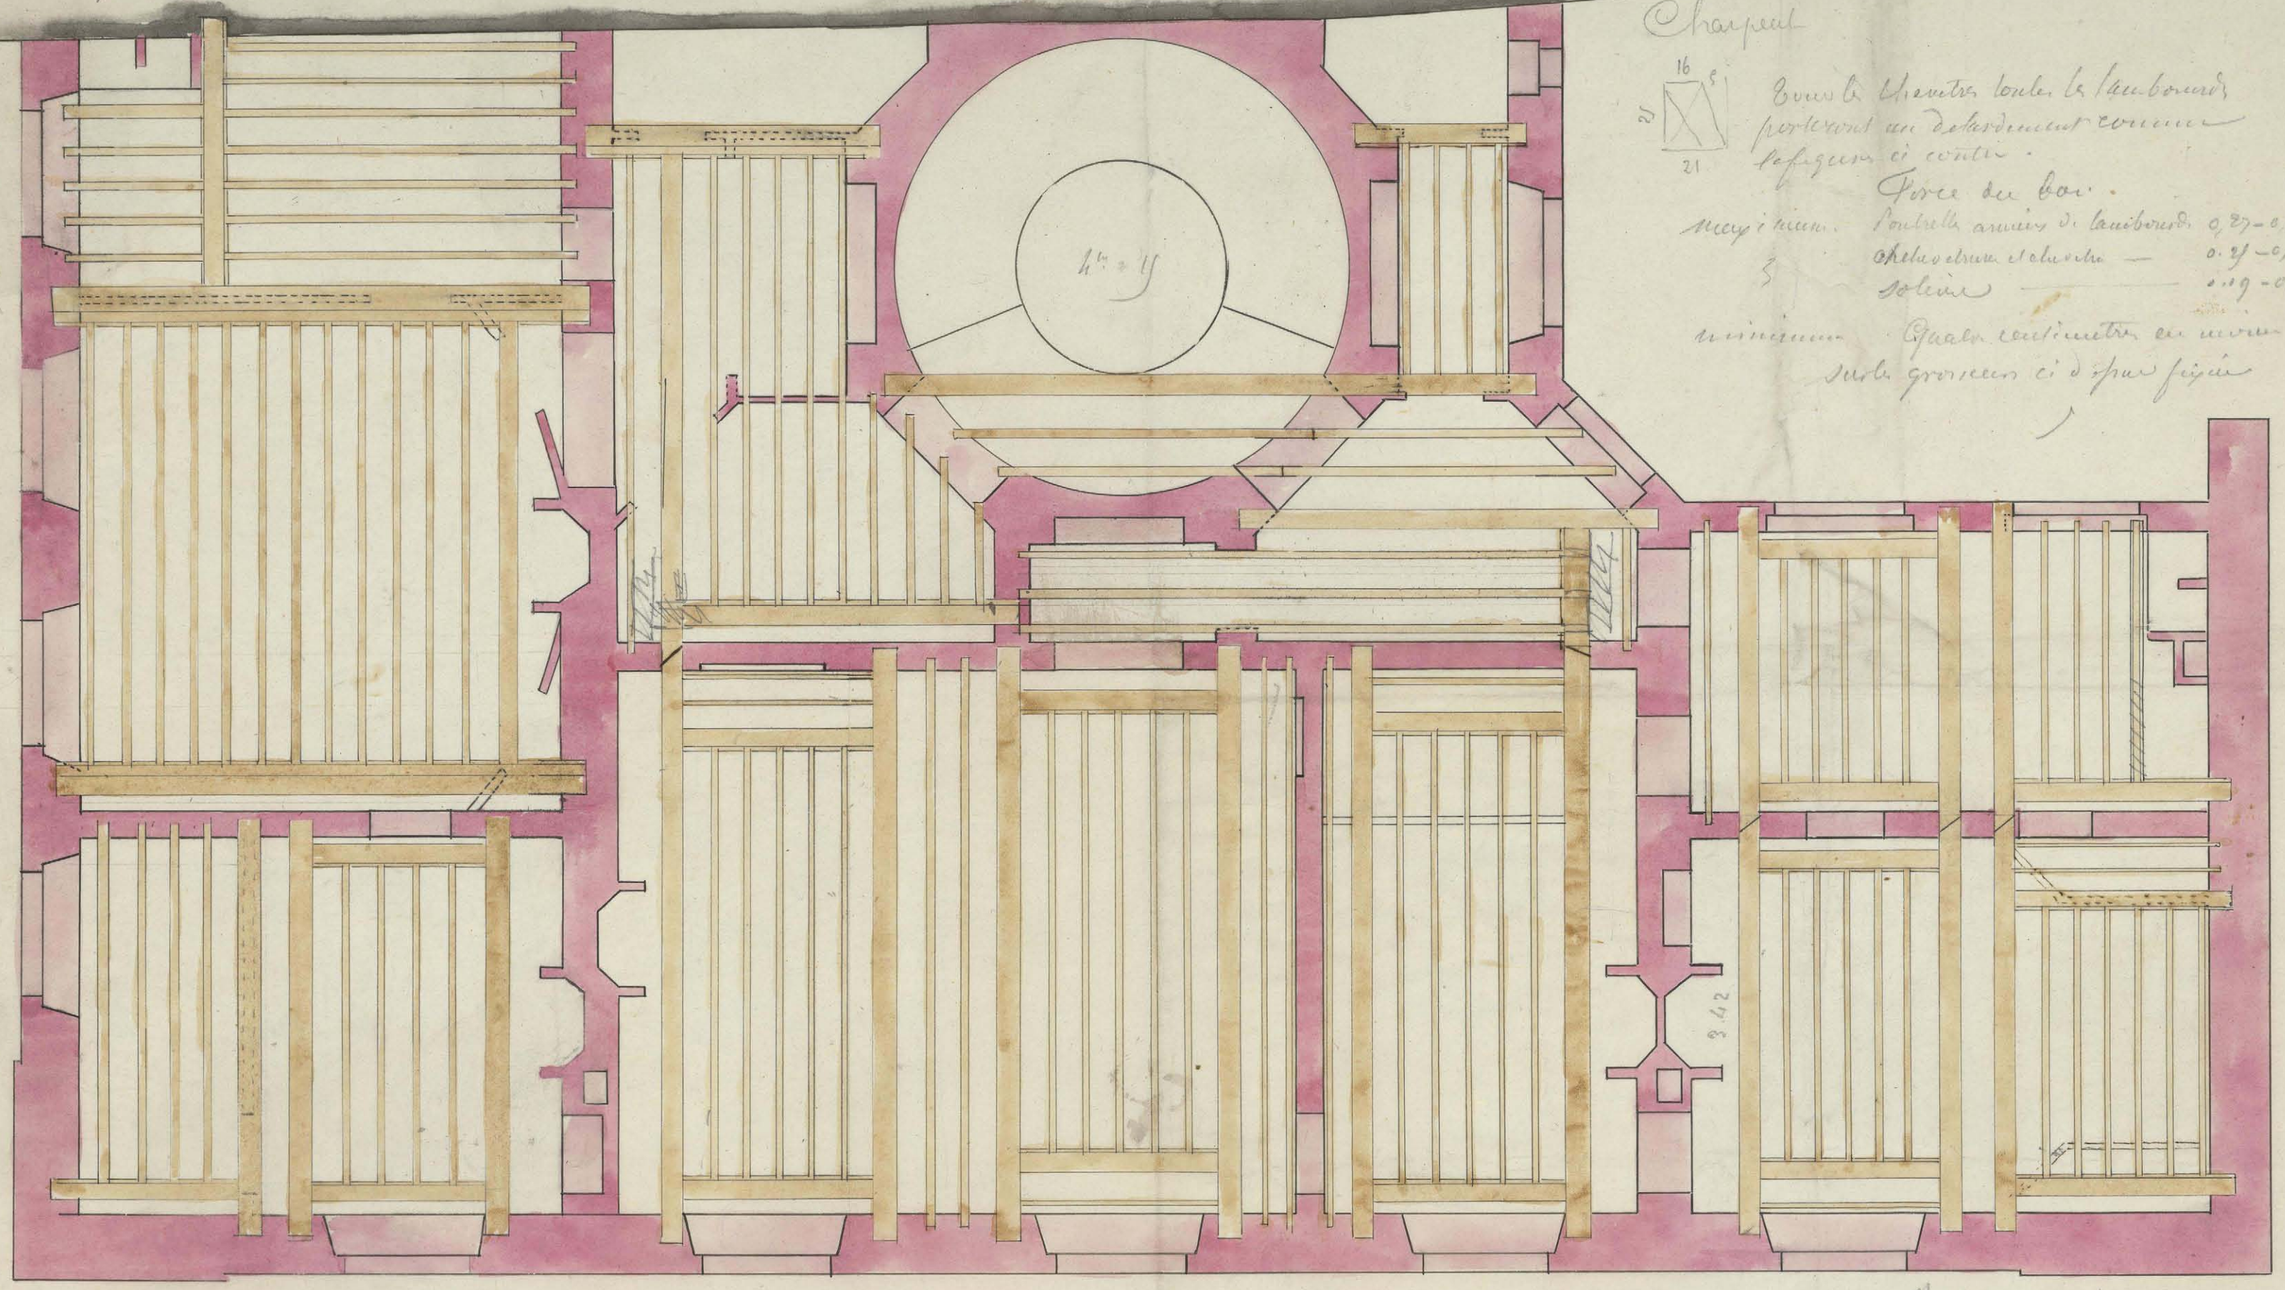

mardi 25 – Calque à brouillon — 2h — 2 1/2
mercredi 26 – Mise au calque — 3 — 3 –
jeudi 27 – Etude, attaque et calque — 7 – — 12 h D. — 3 –
Vendredi 28 – Nouvelle étude avec modifications calque, calque au laboratoire — 12. — 12 h D. — 7 1/2
Expédié ici — 24 —

Bon pour exécuter
Paris le 28 avril 1848

MS-6873(91)

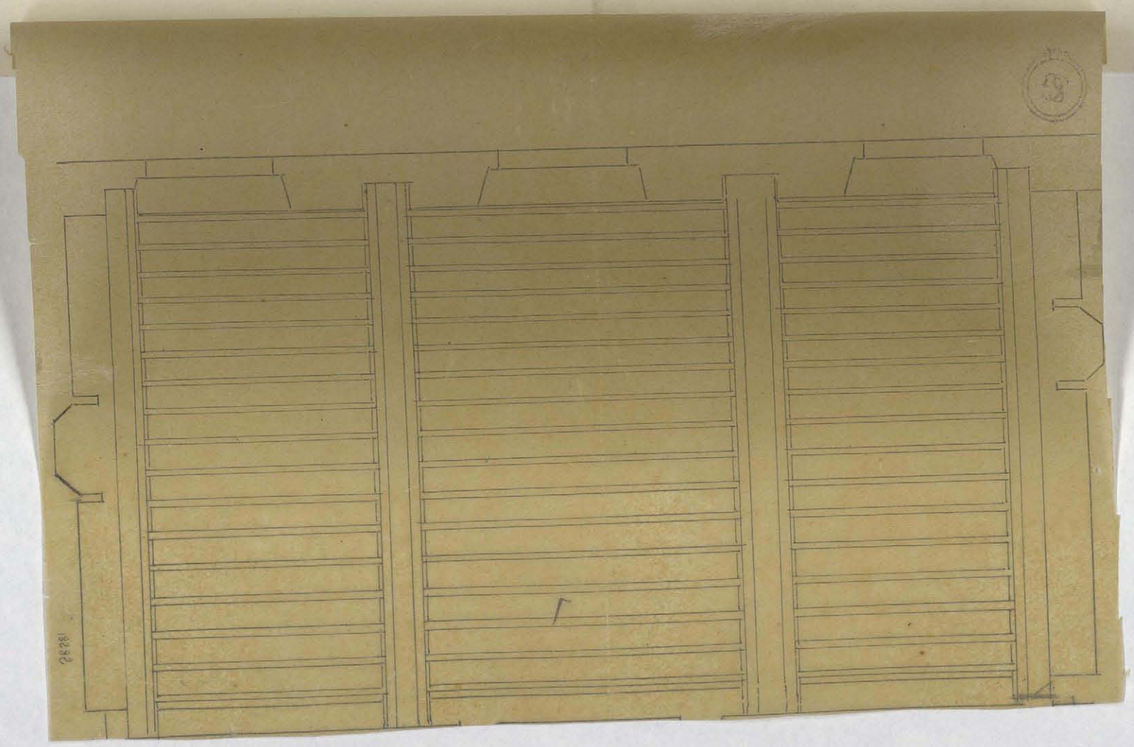

Bibliothèque Ste Geneviève.
Bâtiment de l'Administration
Plancher haut du premier Etage.

Ms-6273 (32)

Bibliothèque Ste Geneviève

Batiment de l'administration

Plancher haut de l'Entresol

Ms 4273 (93)

Bibliothèque des ouvriers.

Détail d'une moitié de côté à exécuter pour le bâtiment d'administration et de 8 mètres de large sur la hauteur de 3 Etages suivant le détail ci-joint ——— L. Valroux

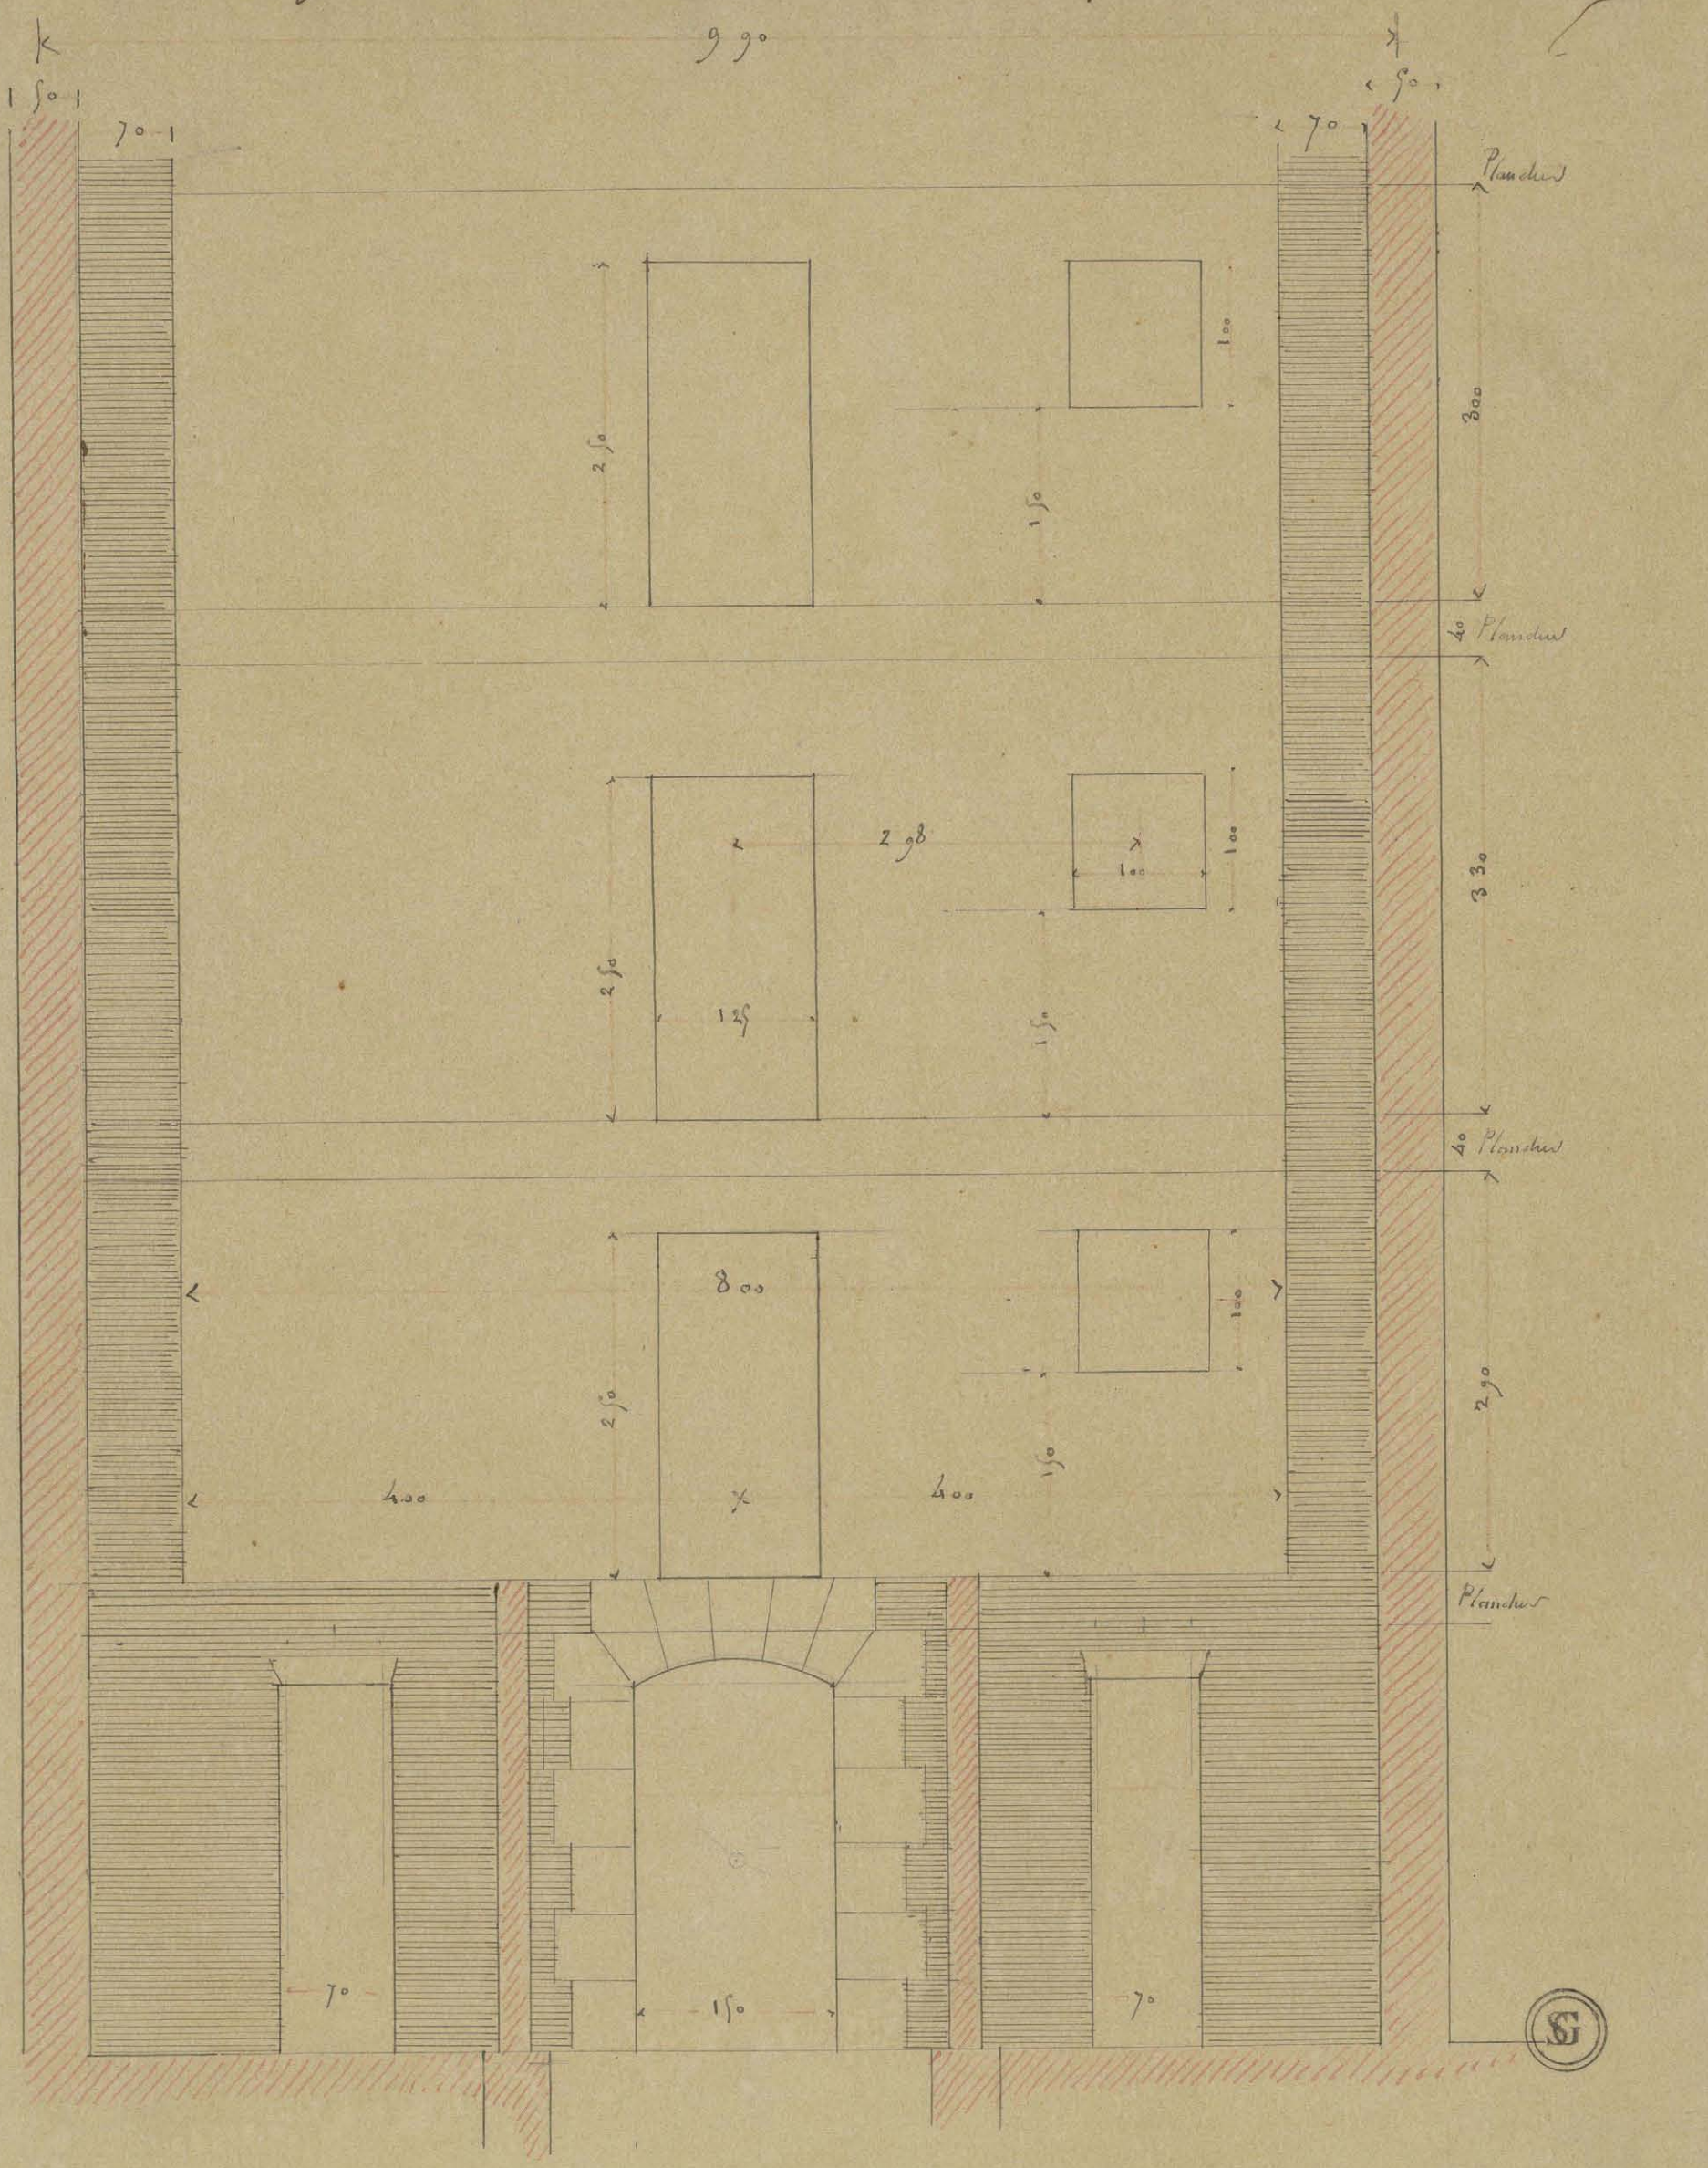

à M. Calderan — le 19 juin 1868. ———

Ms-6873 (94)

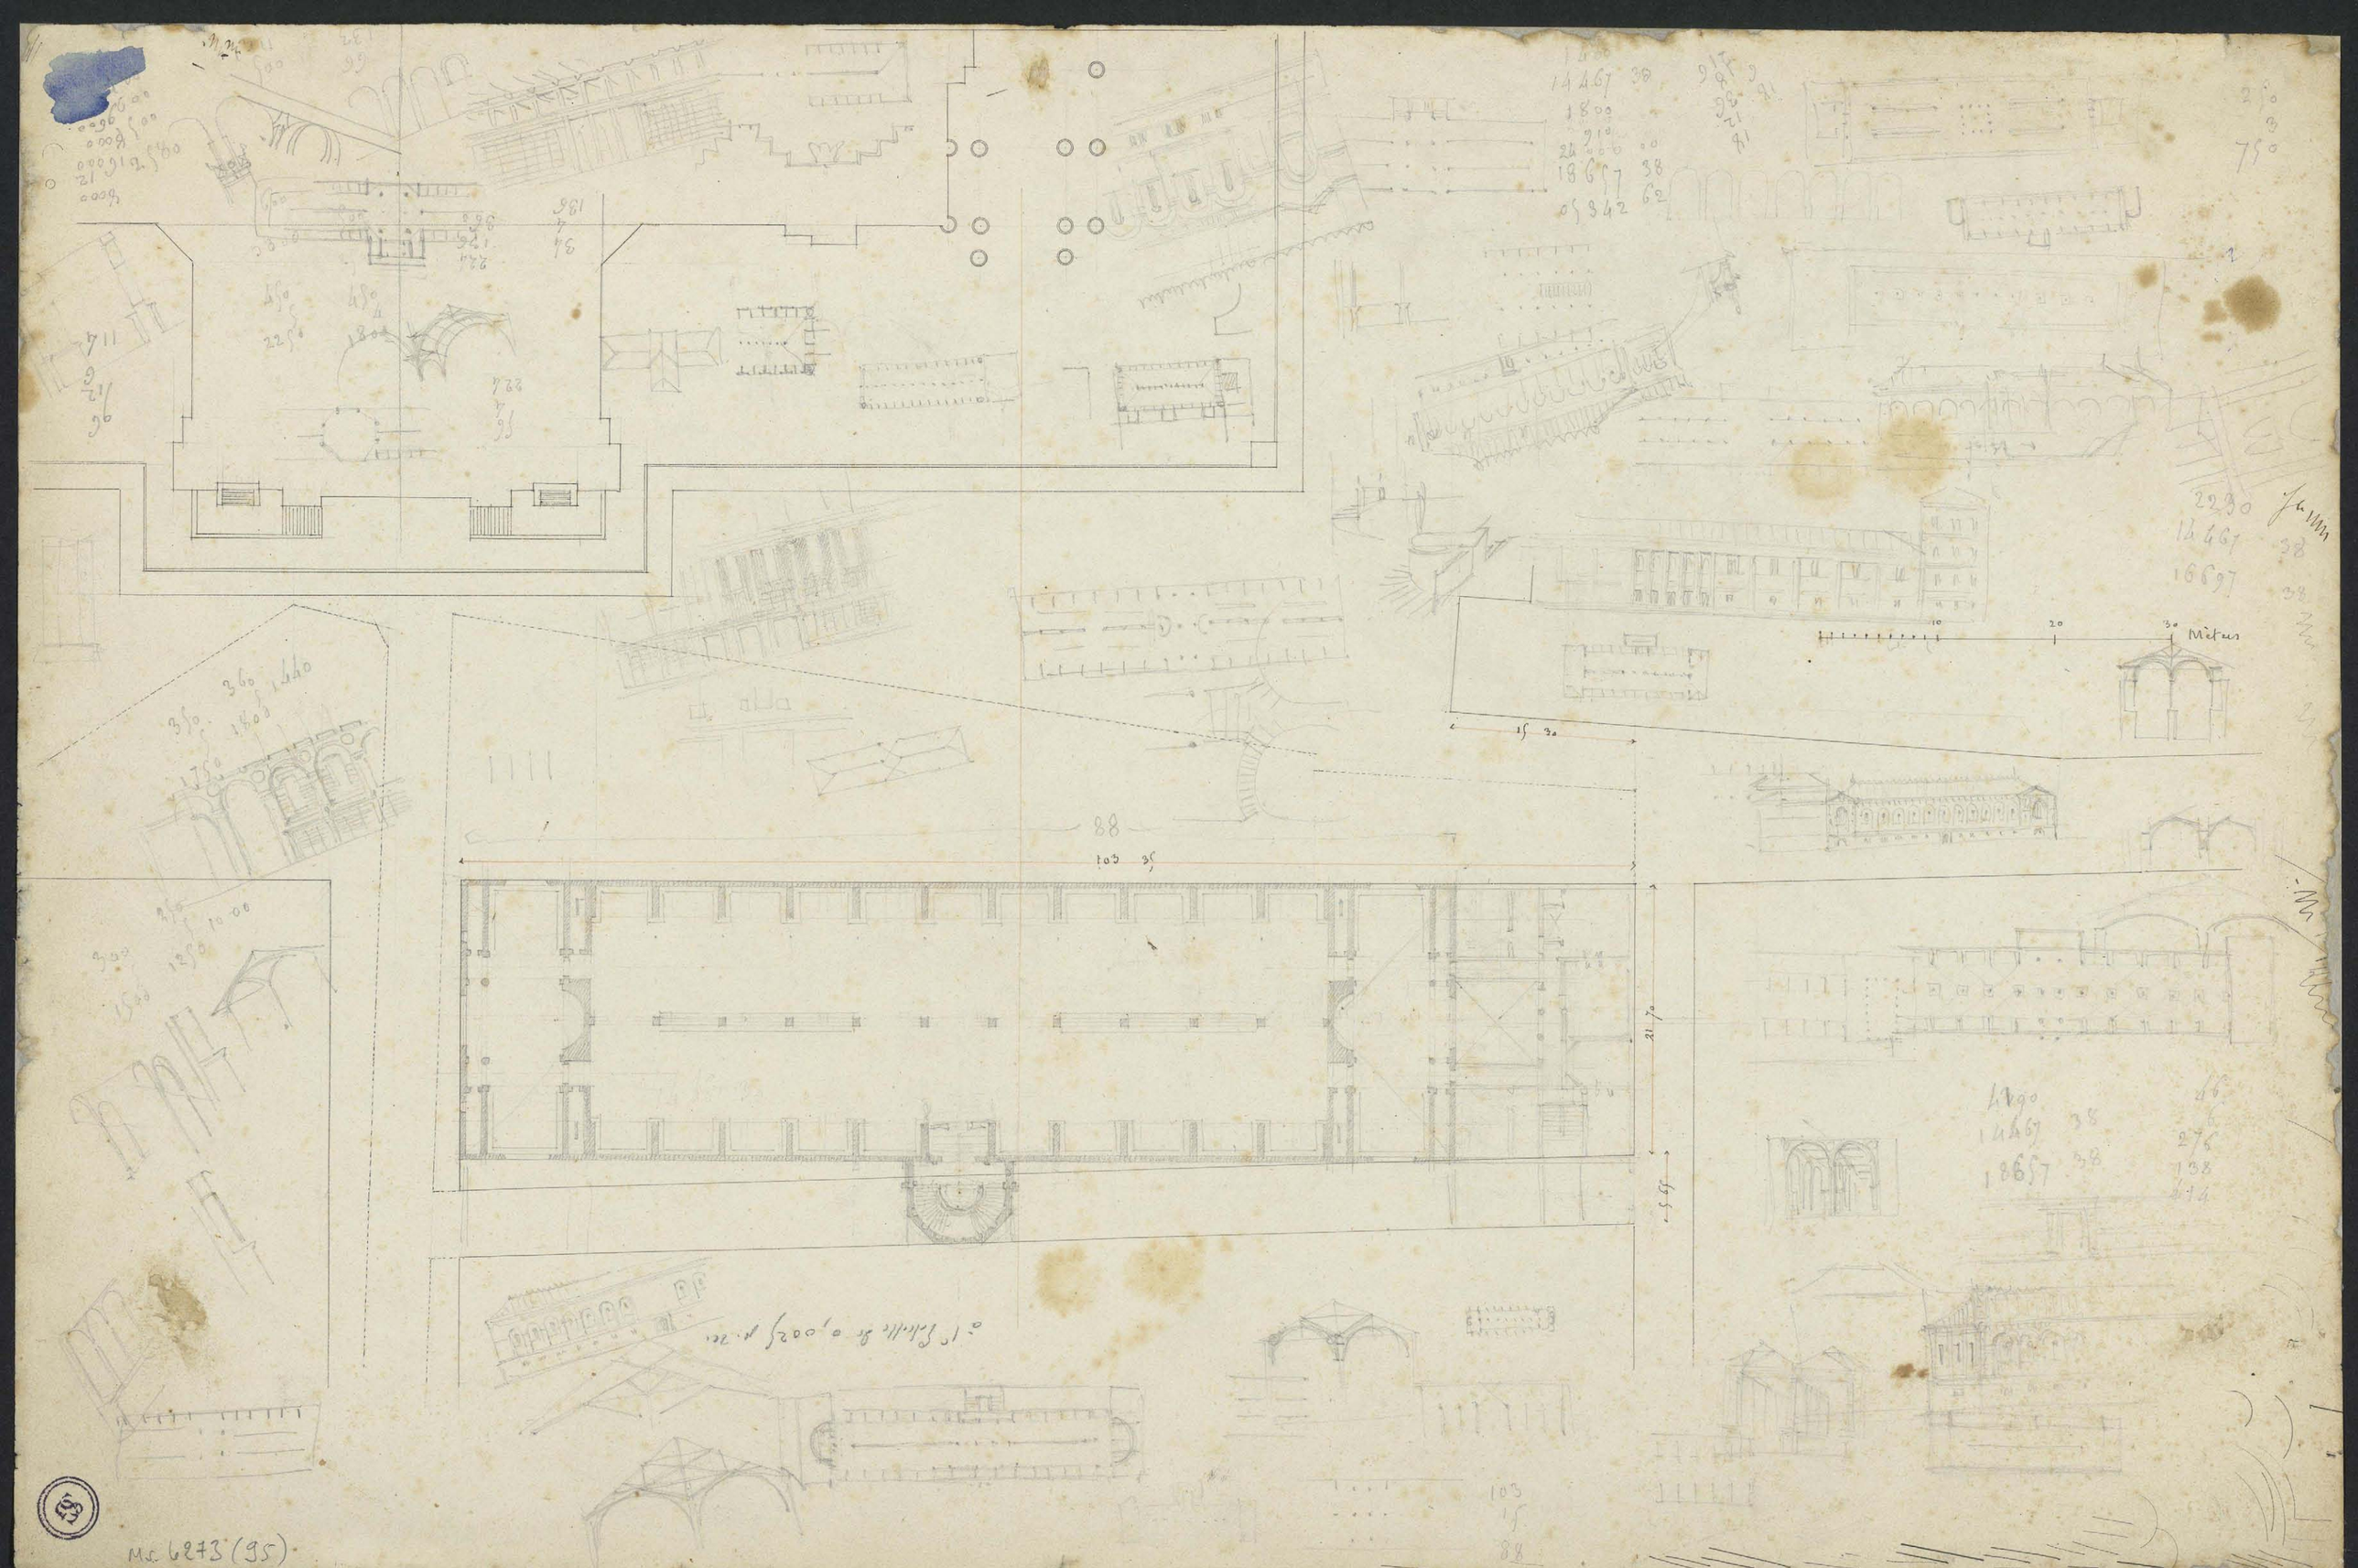

Ms. 6273 (95)

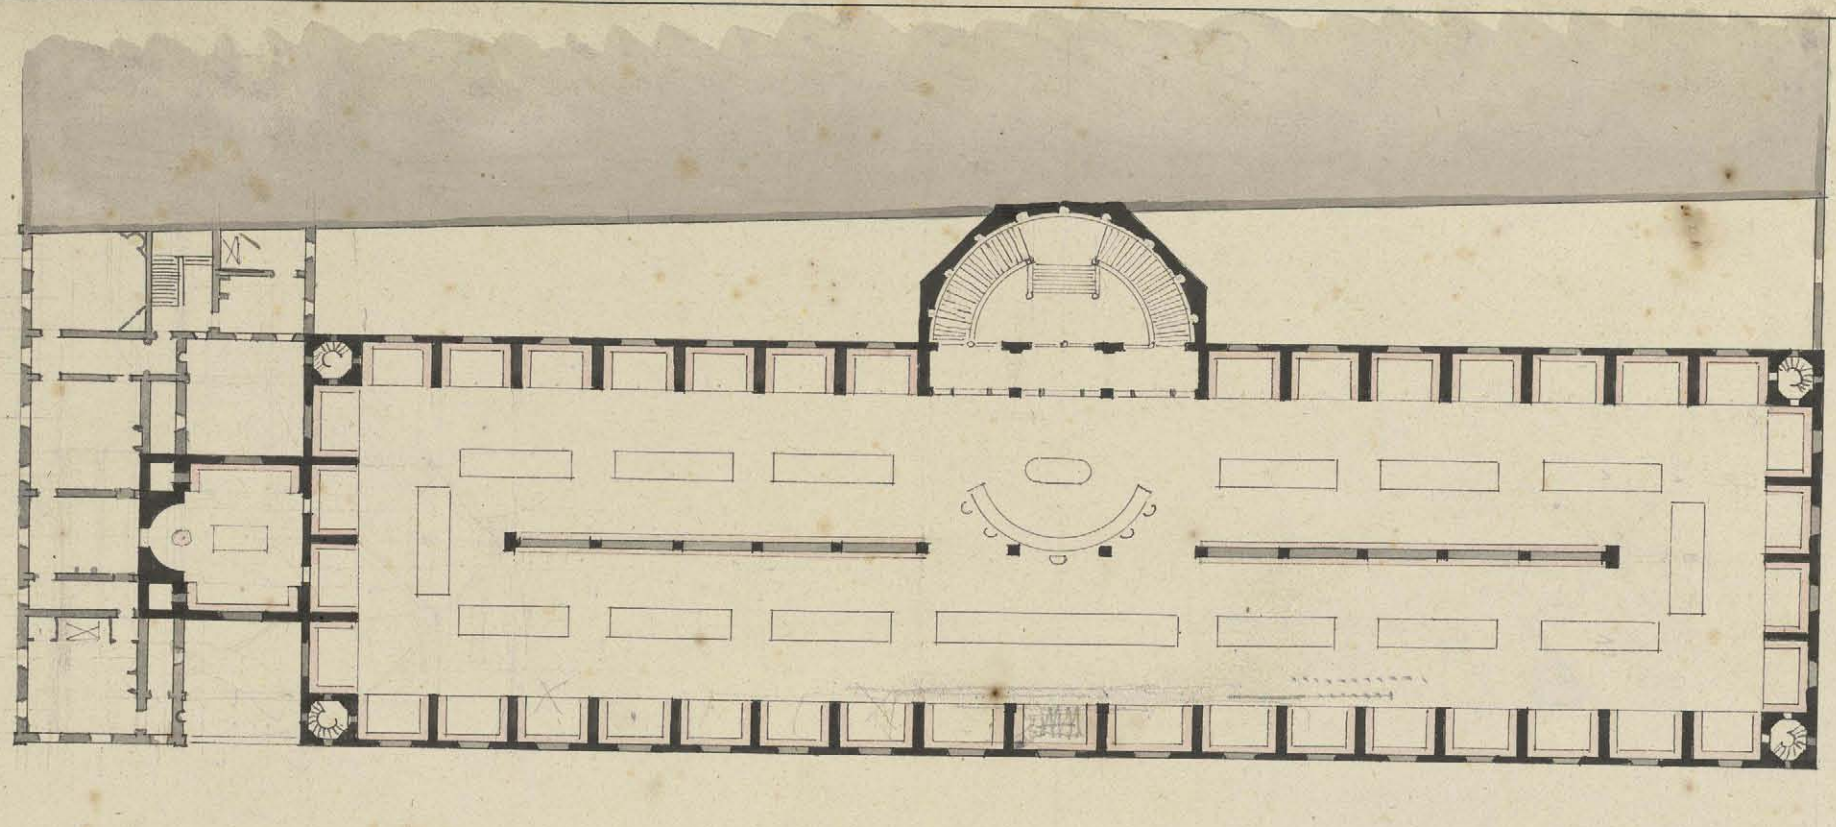

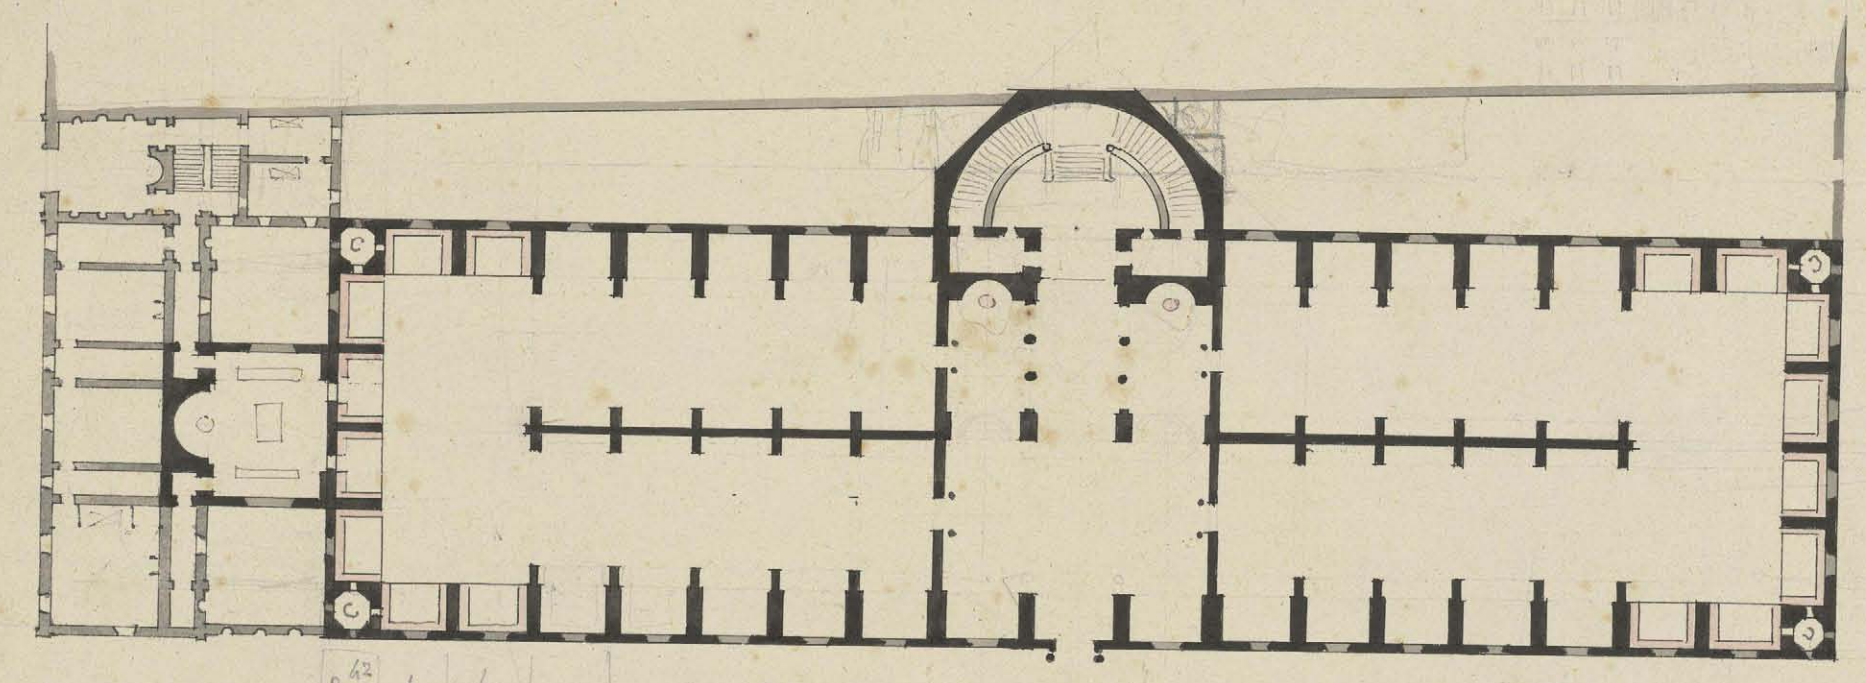

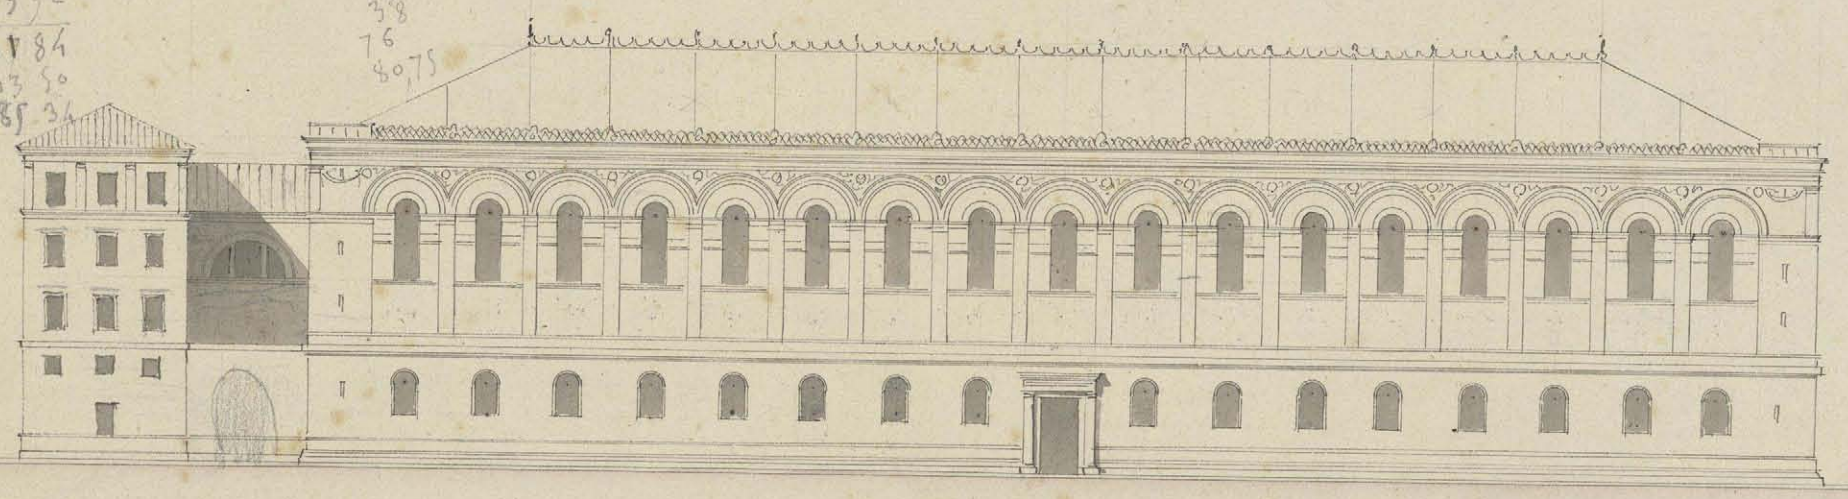

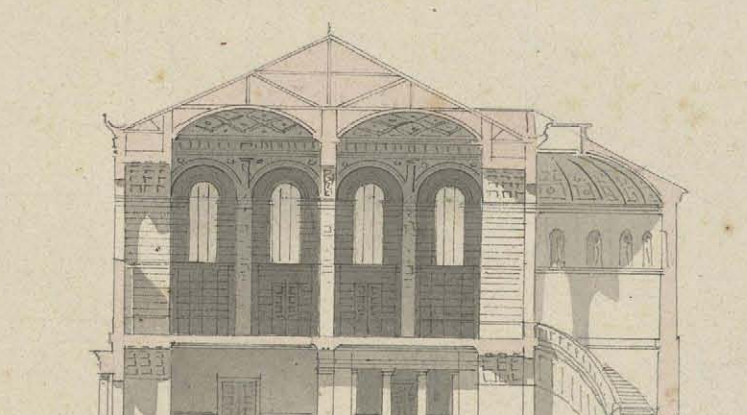

MS-4873(96)

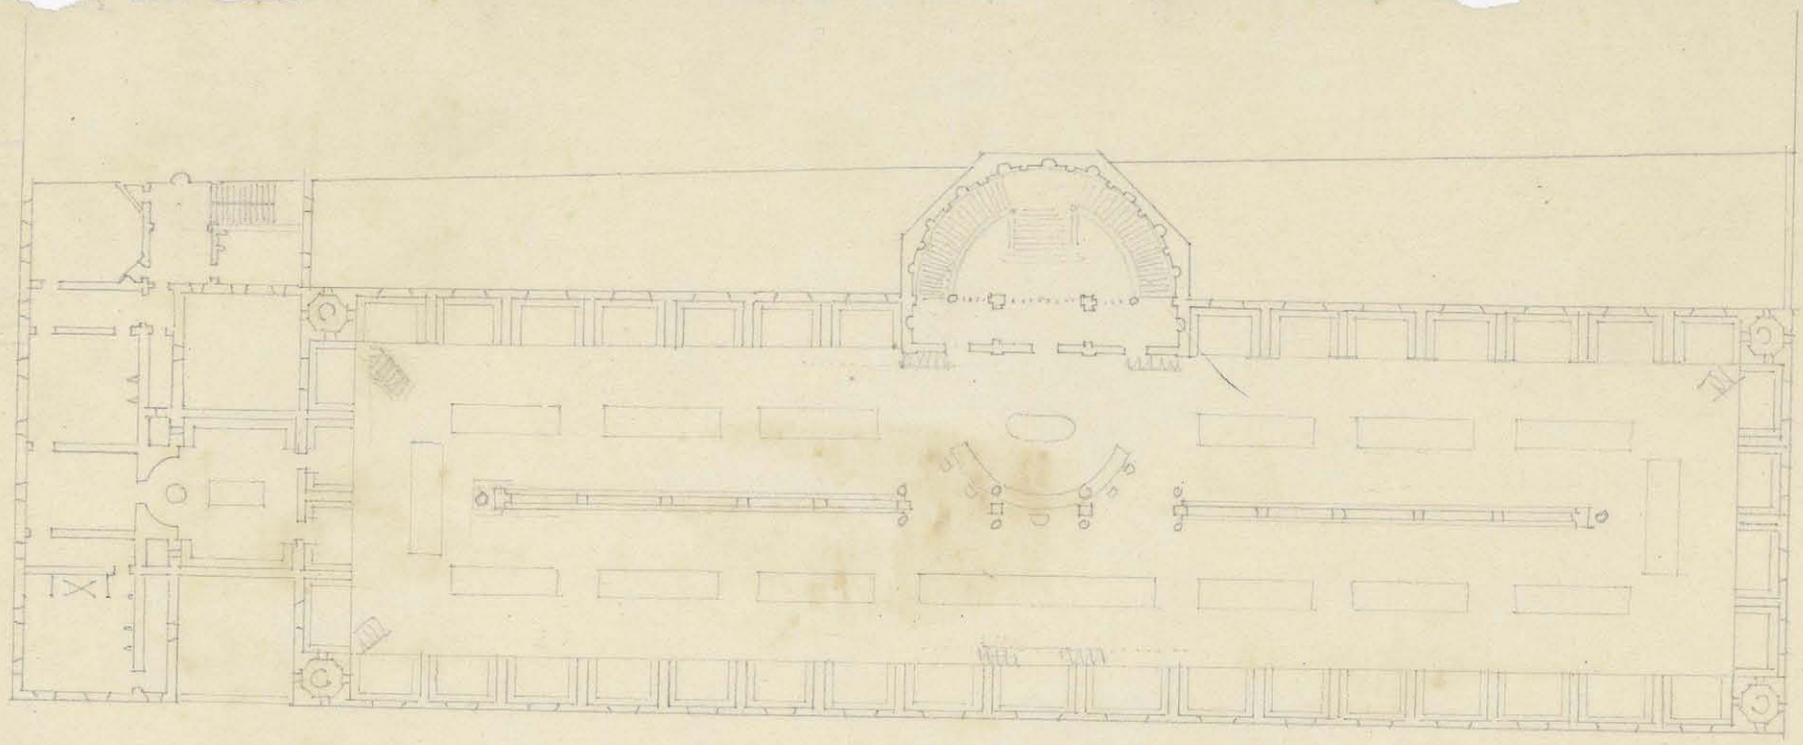

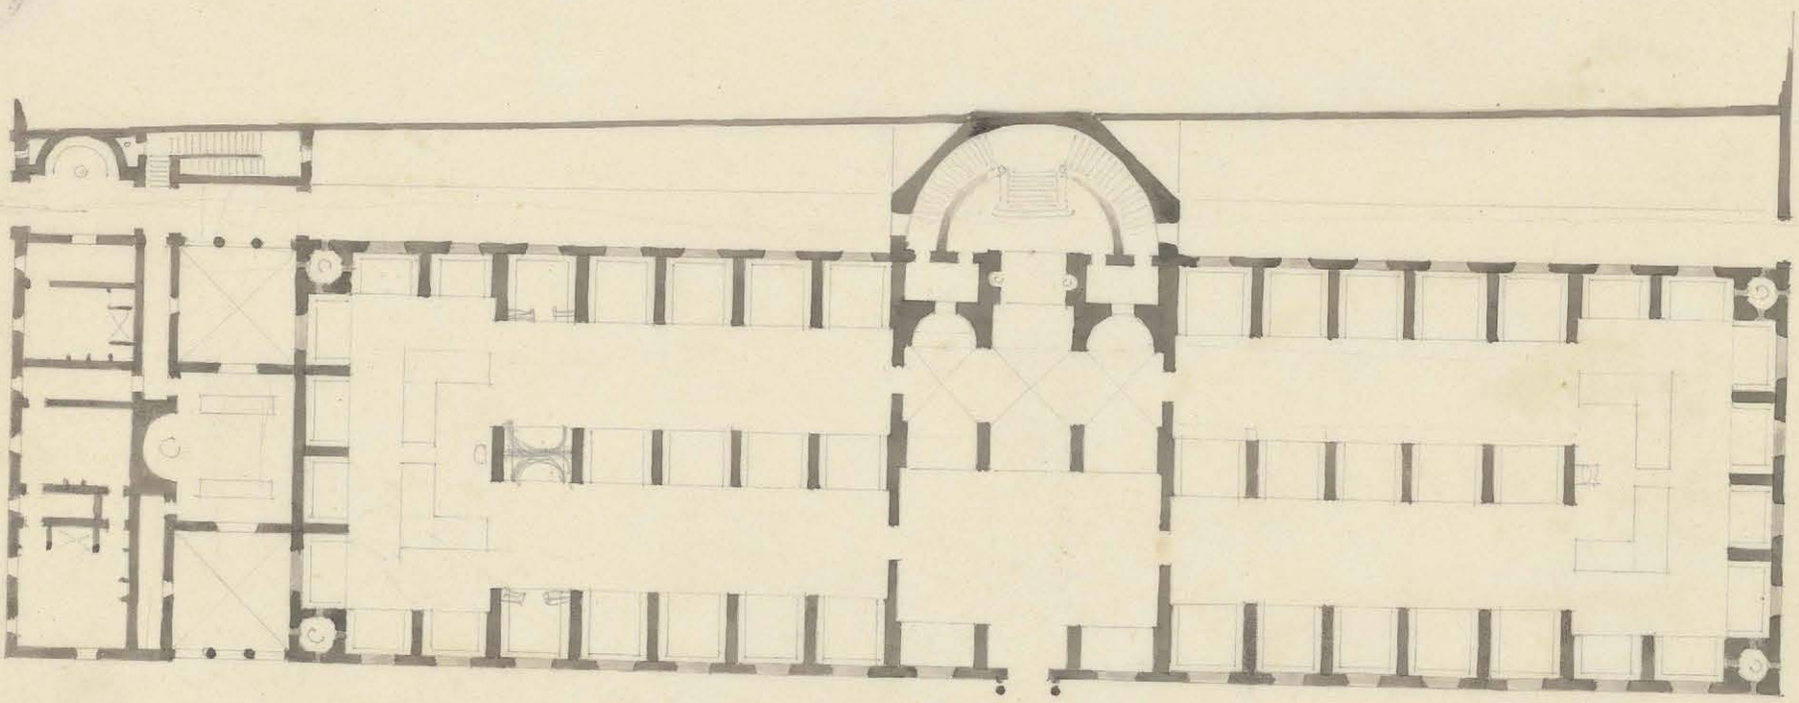

Ms. 6273 (57)

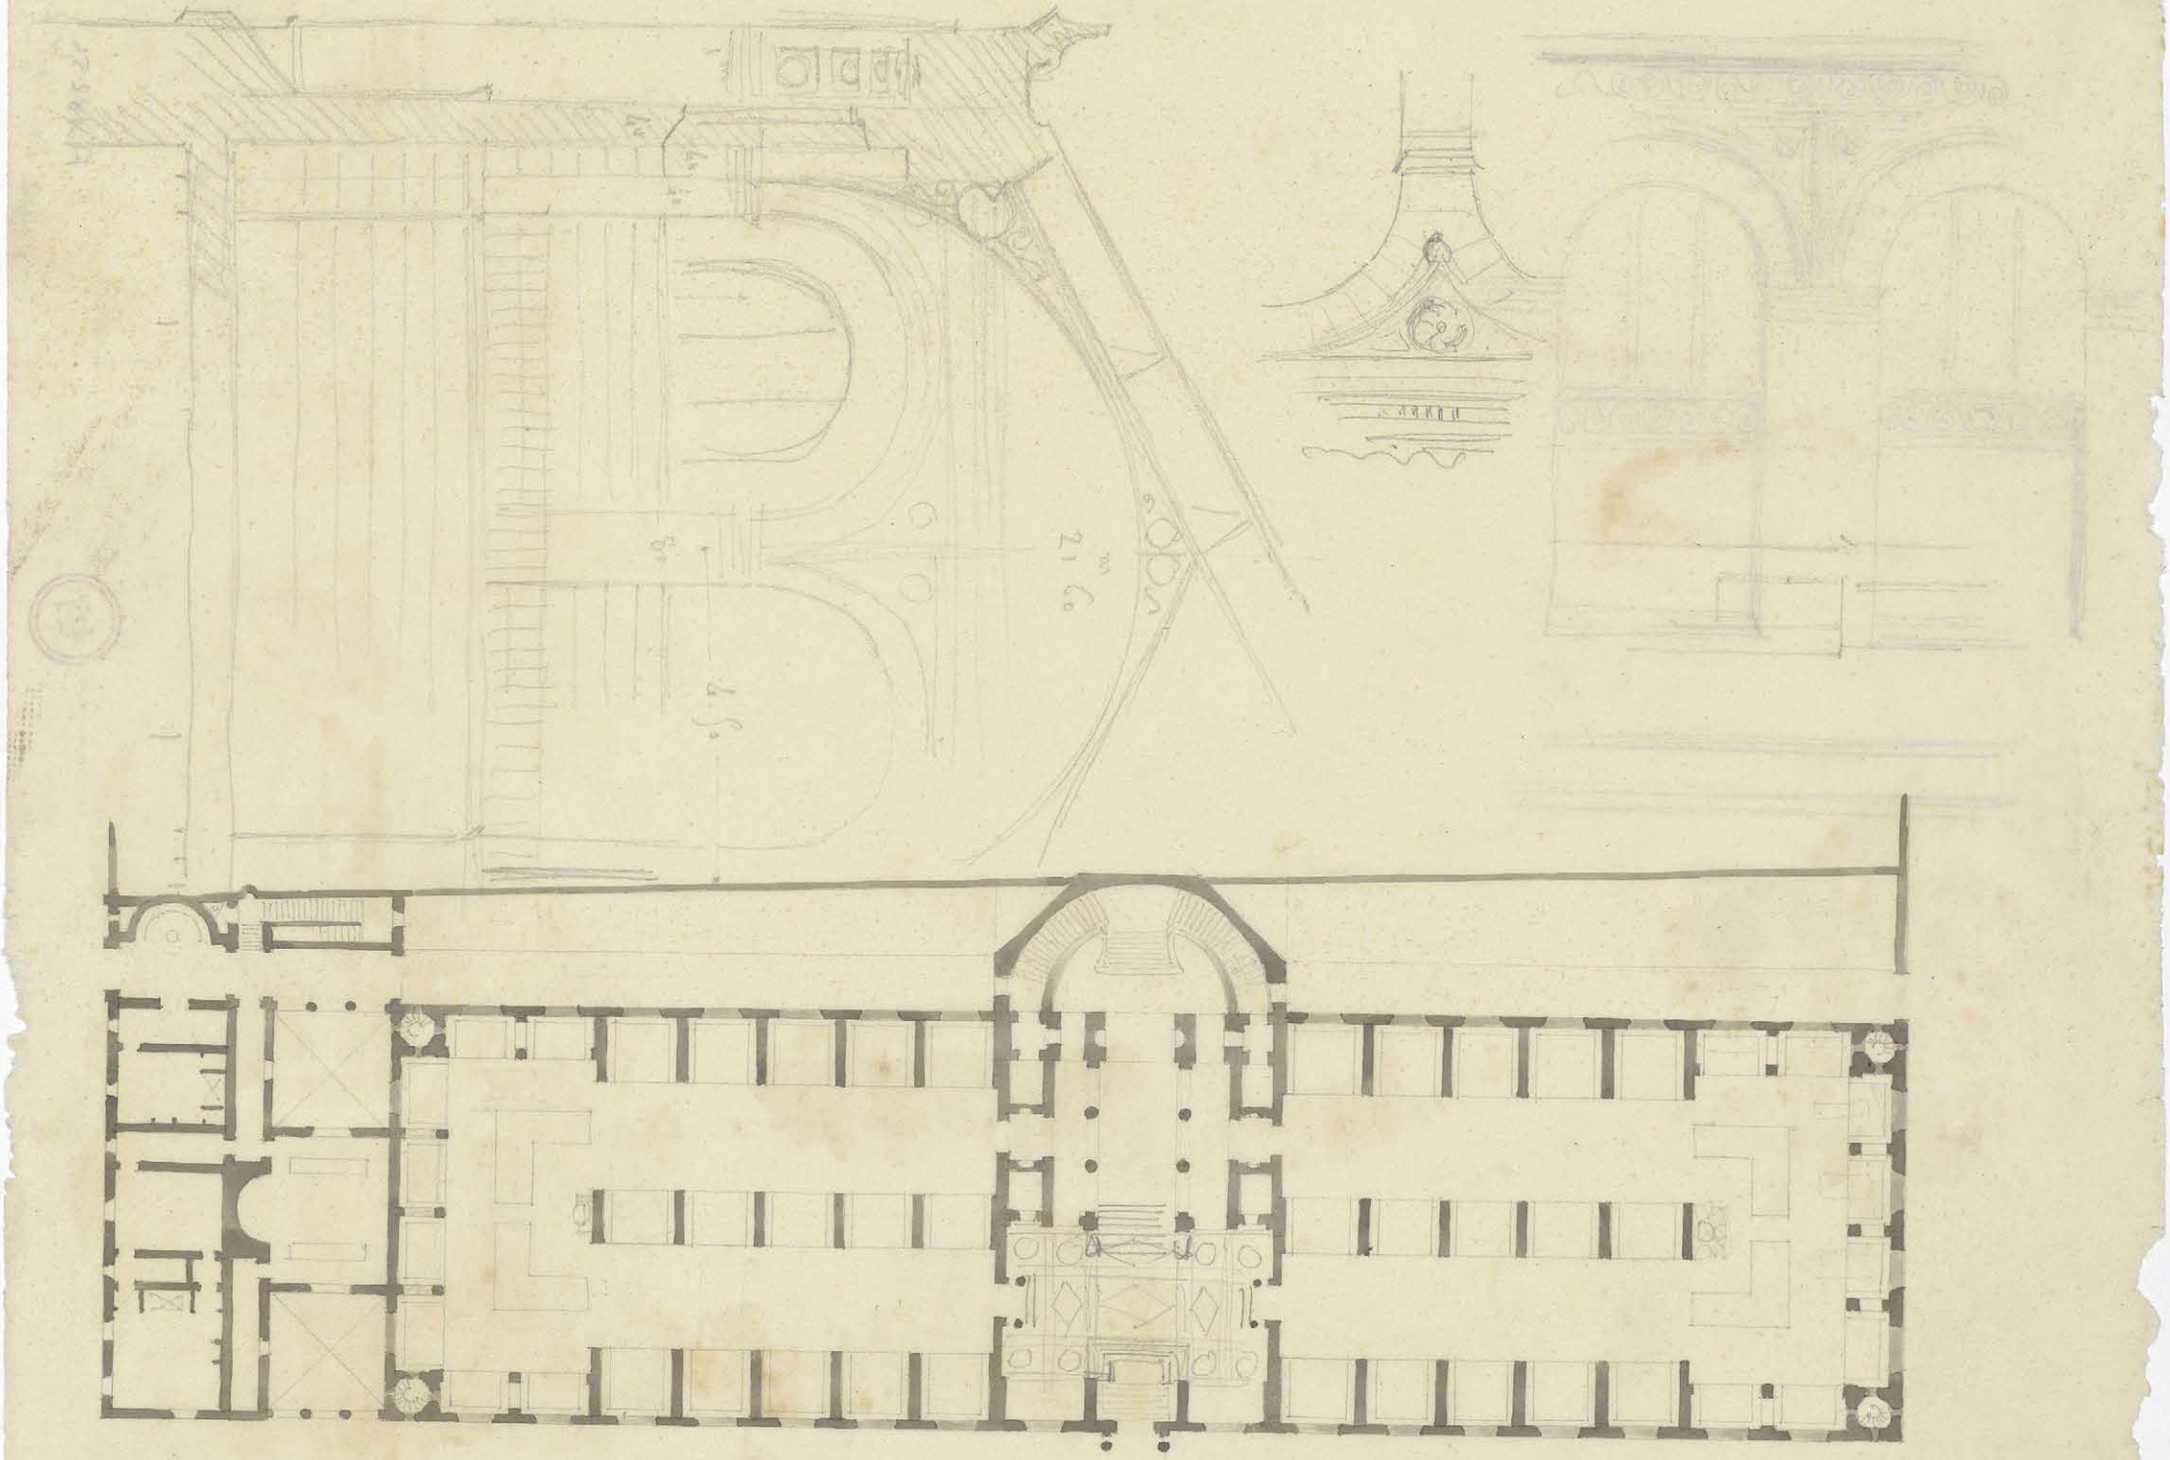

Ms. 6273(38)

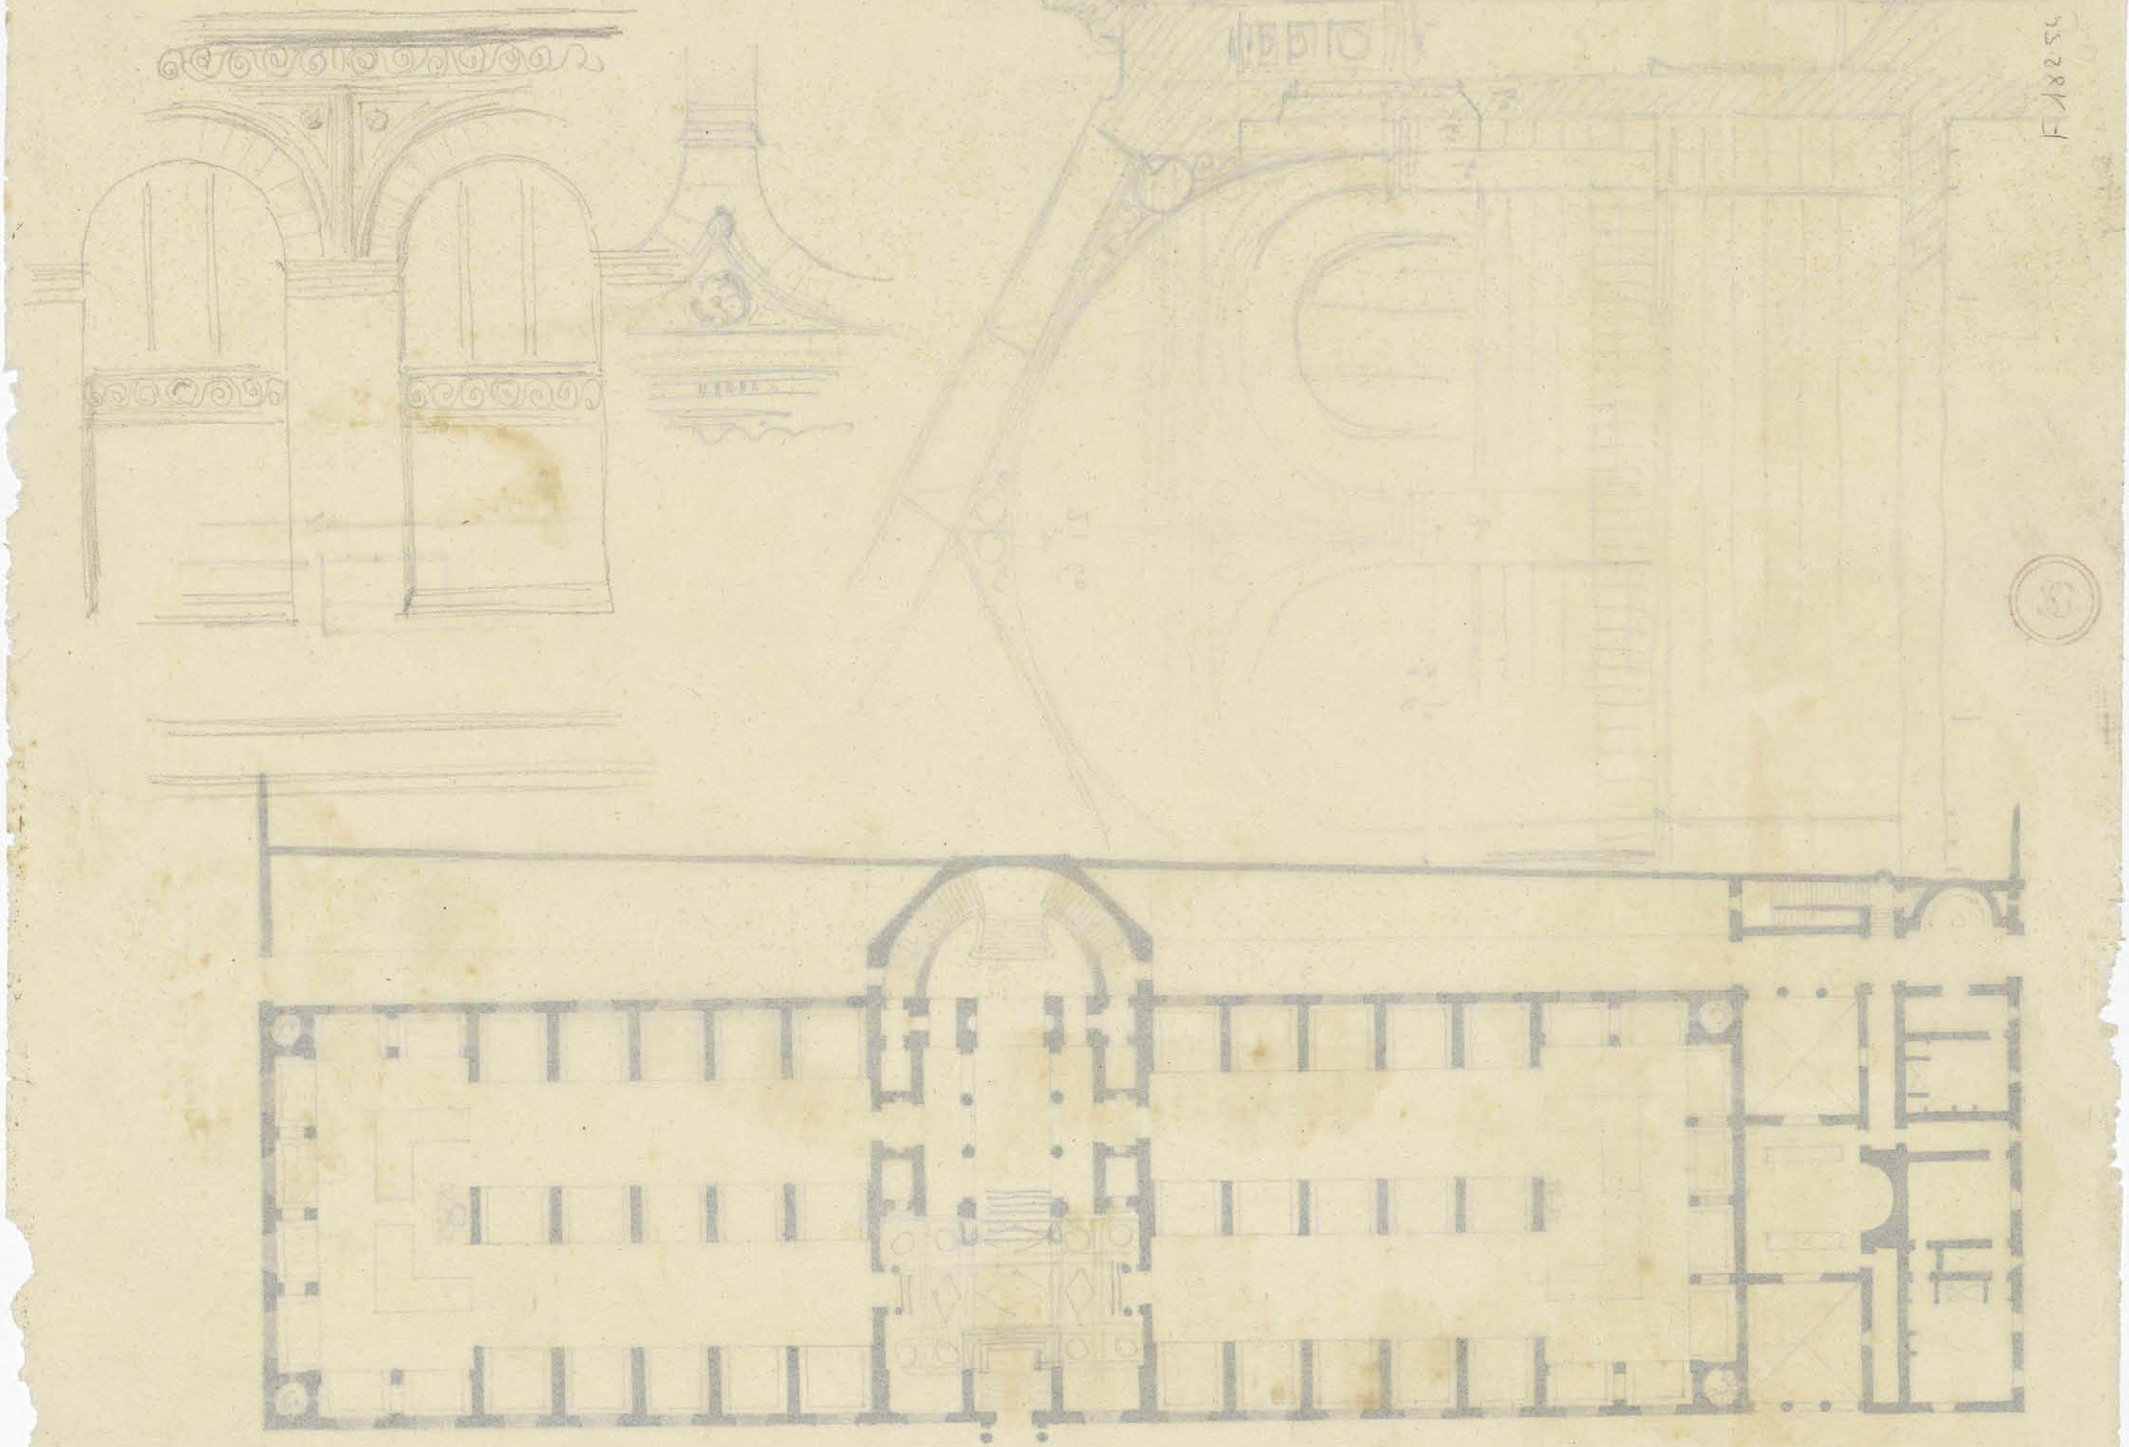

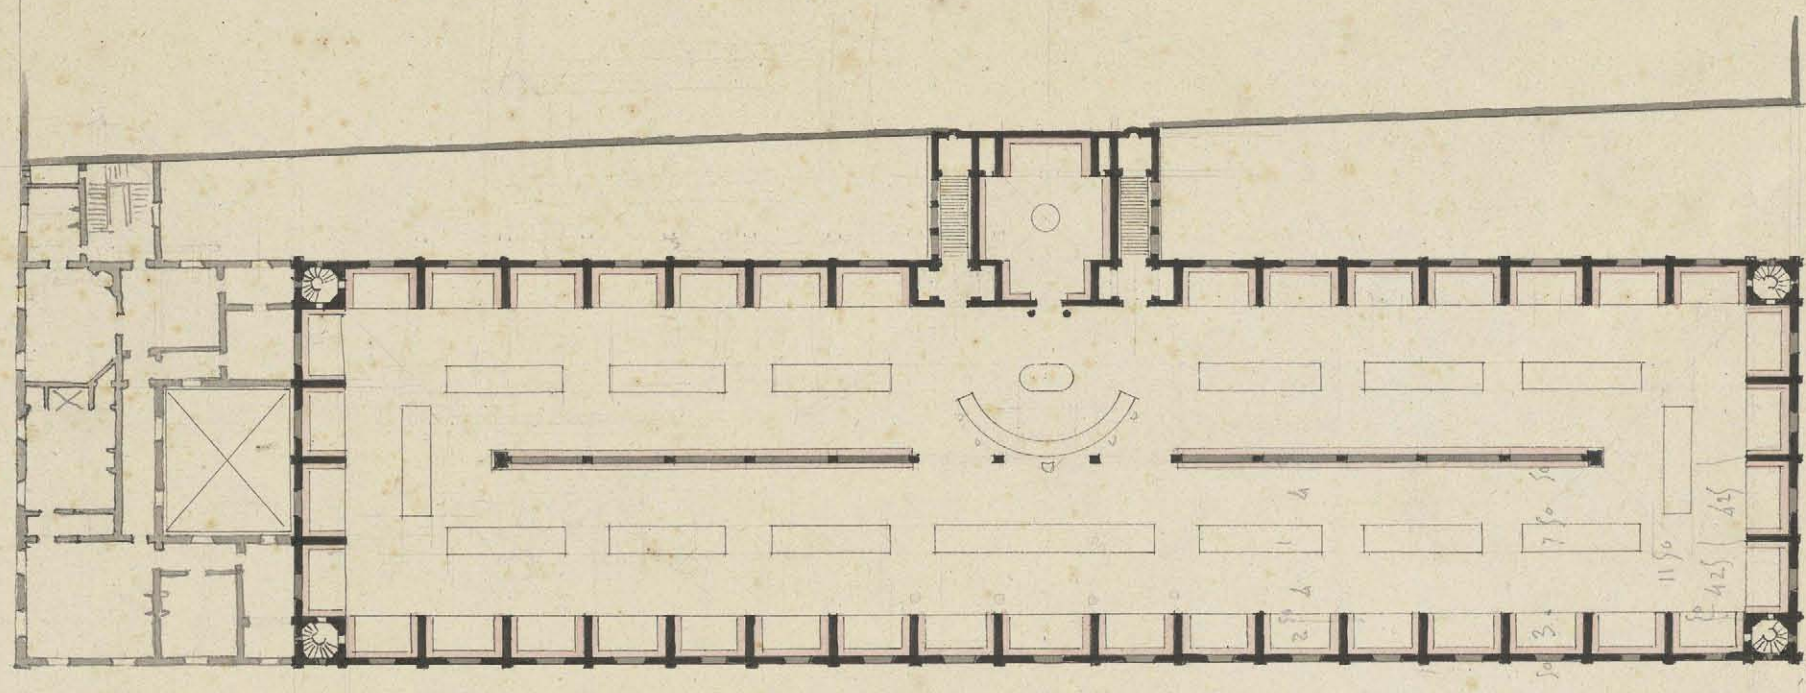

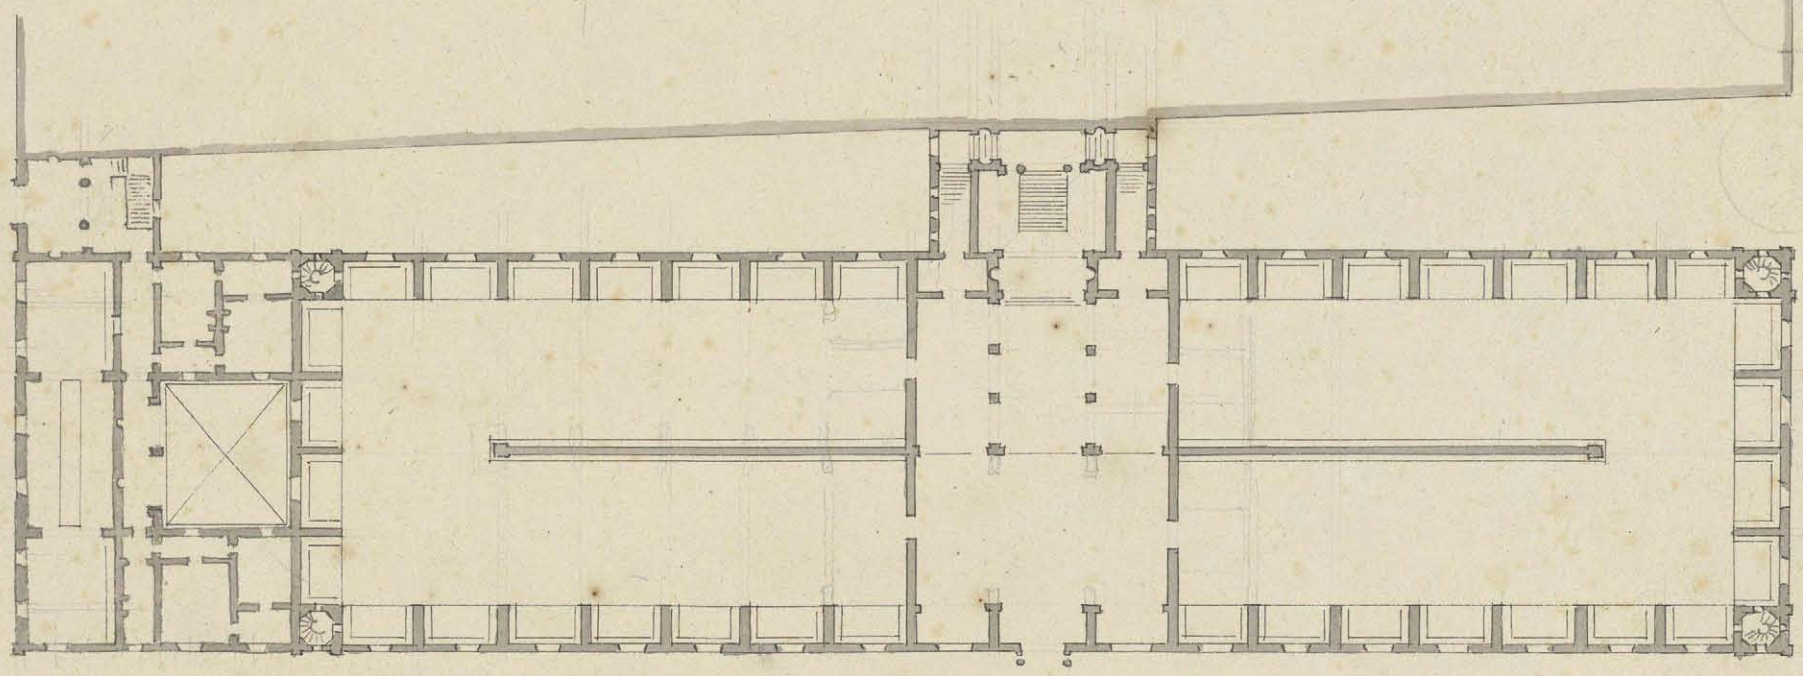

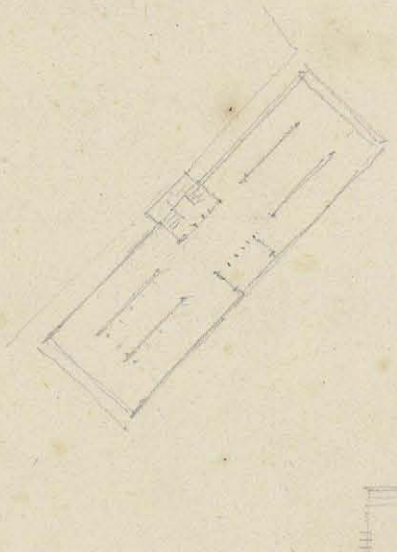

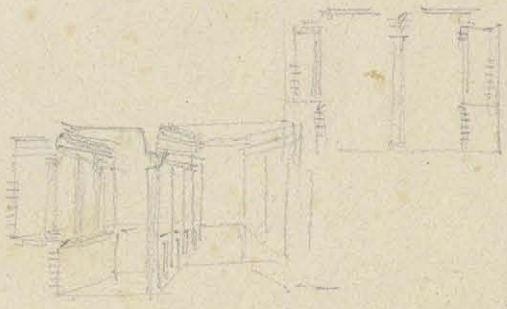

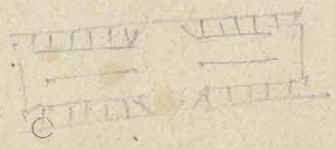

Ms. 6873 (99)

F-18855

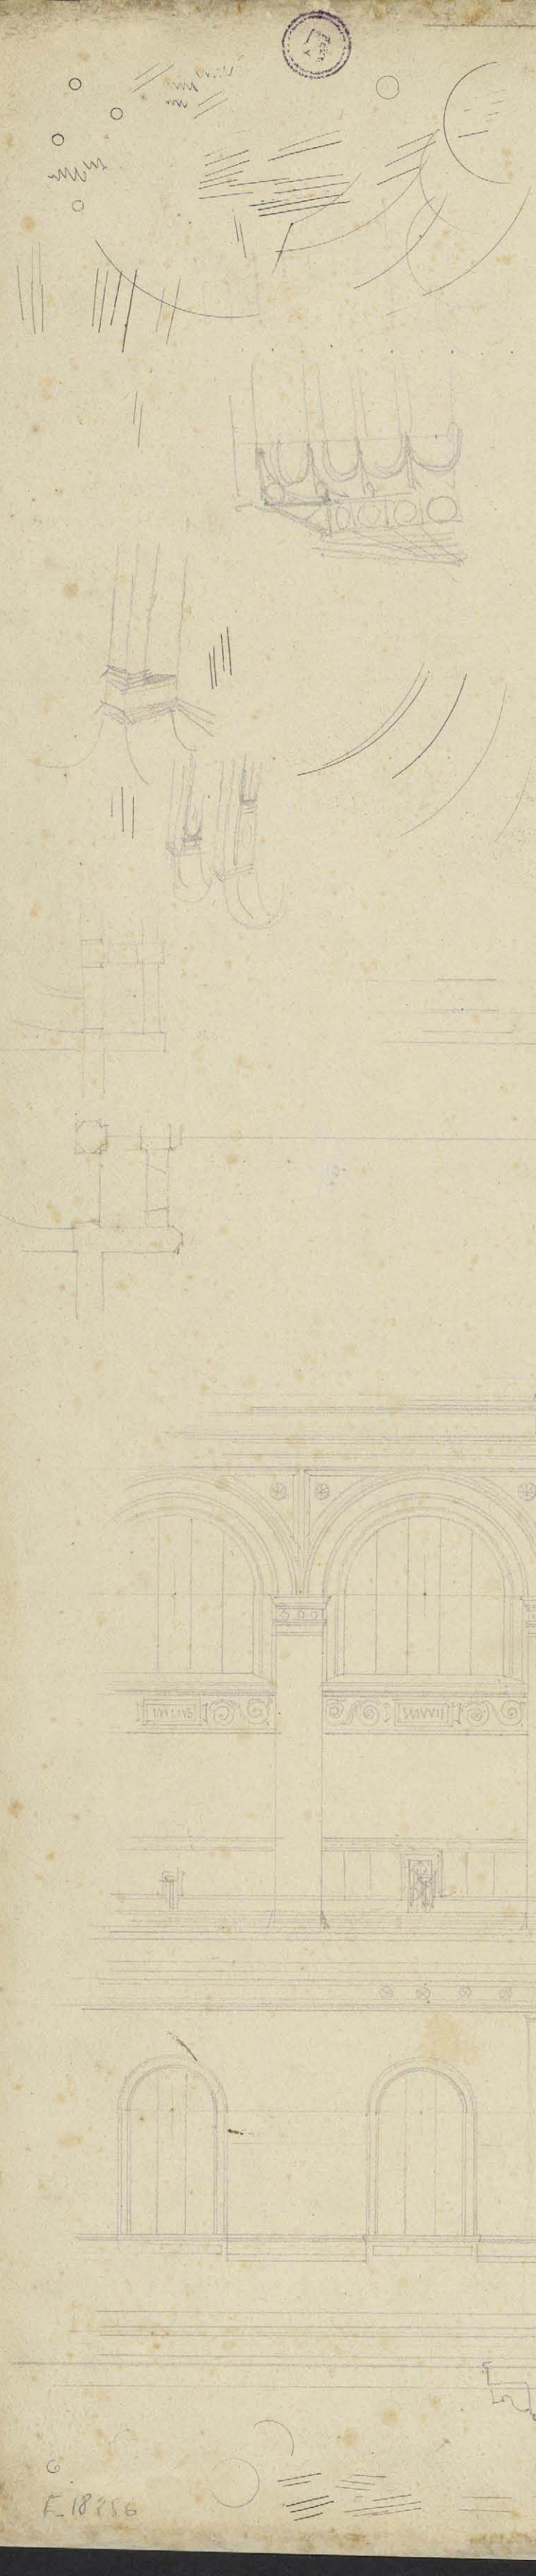

E_18156

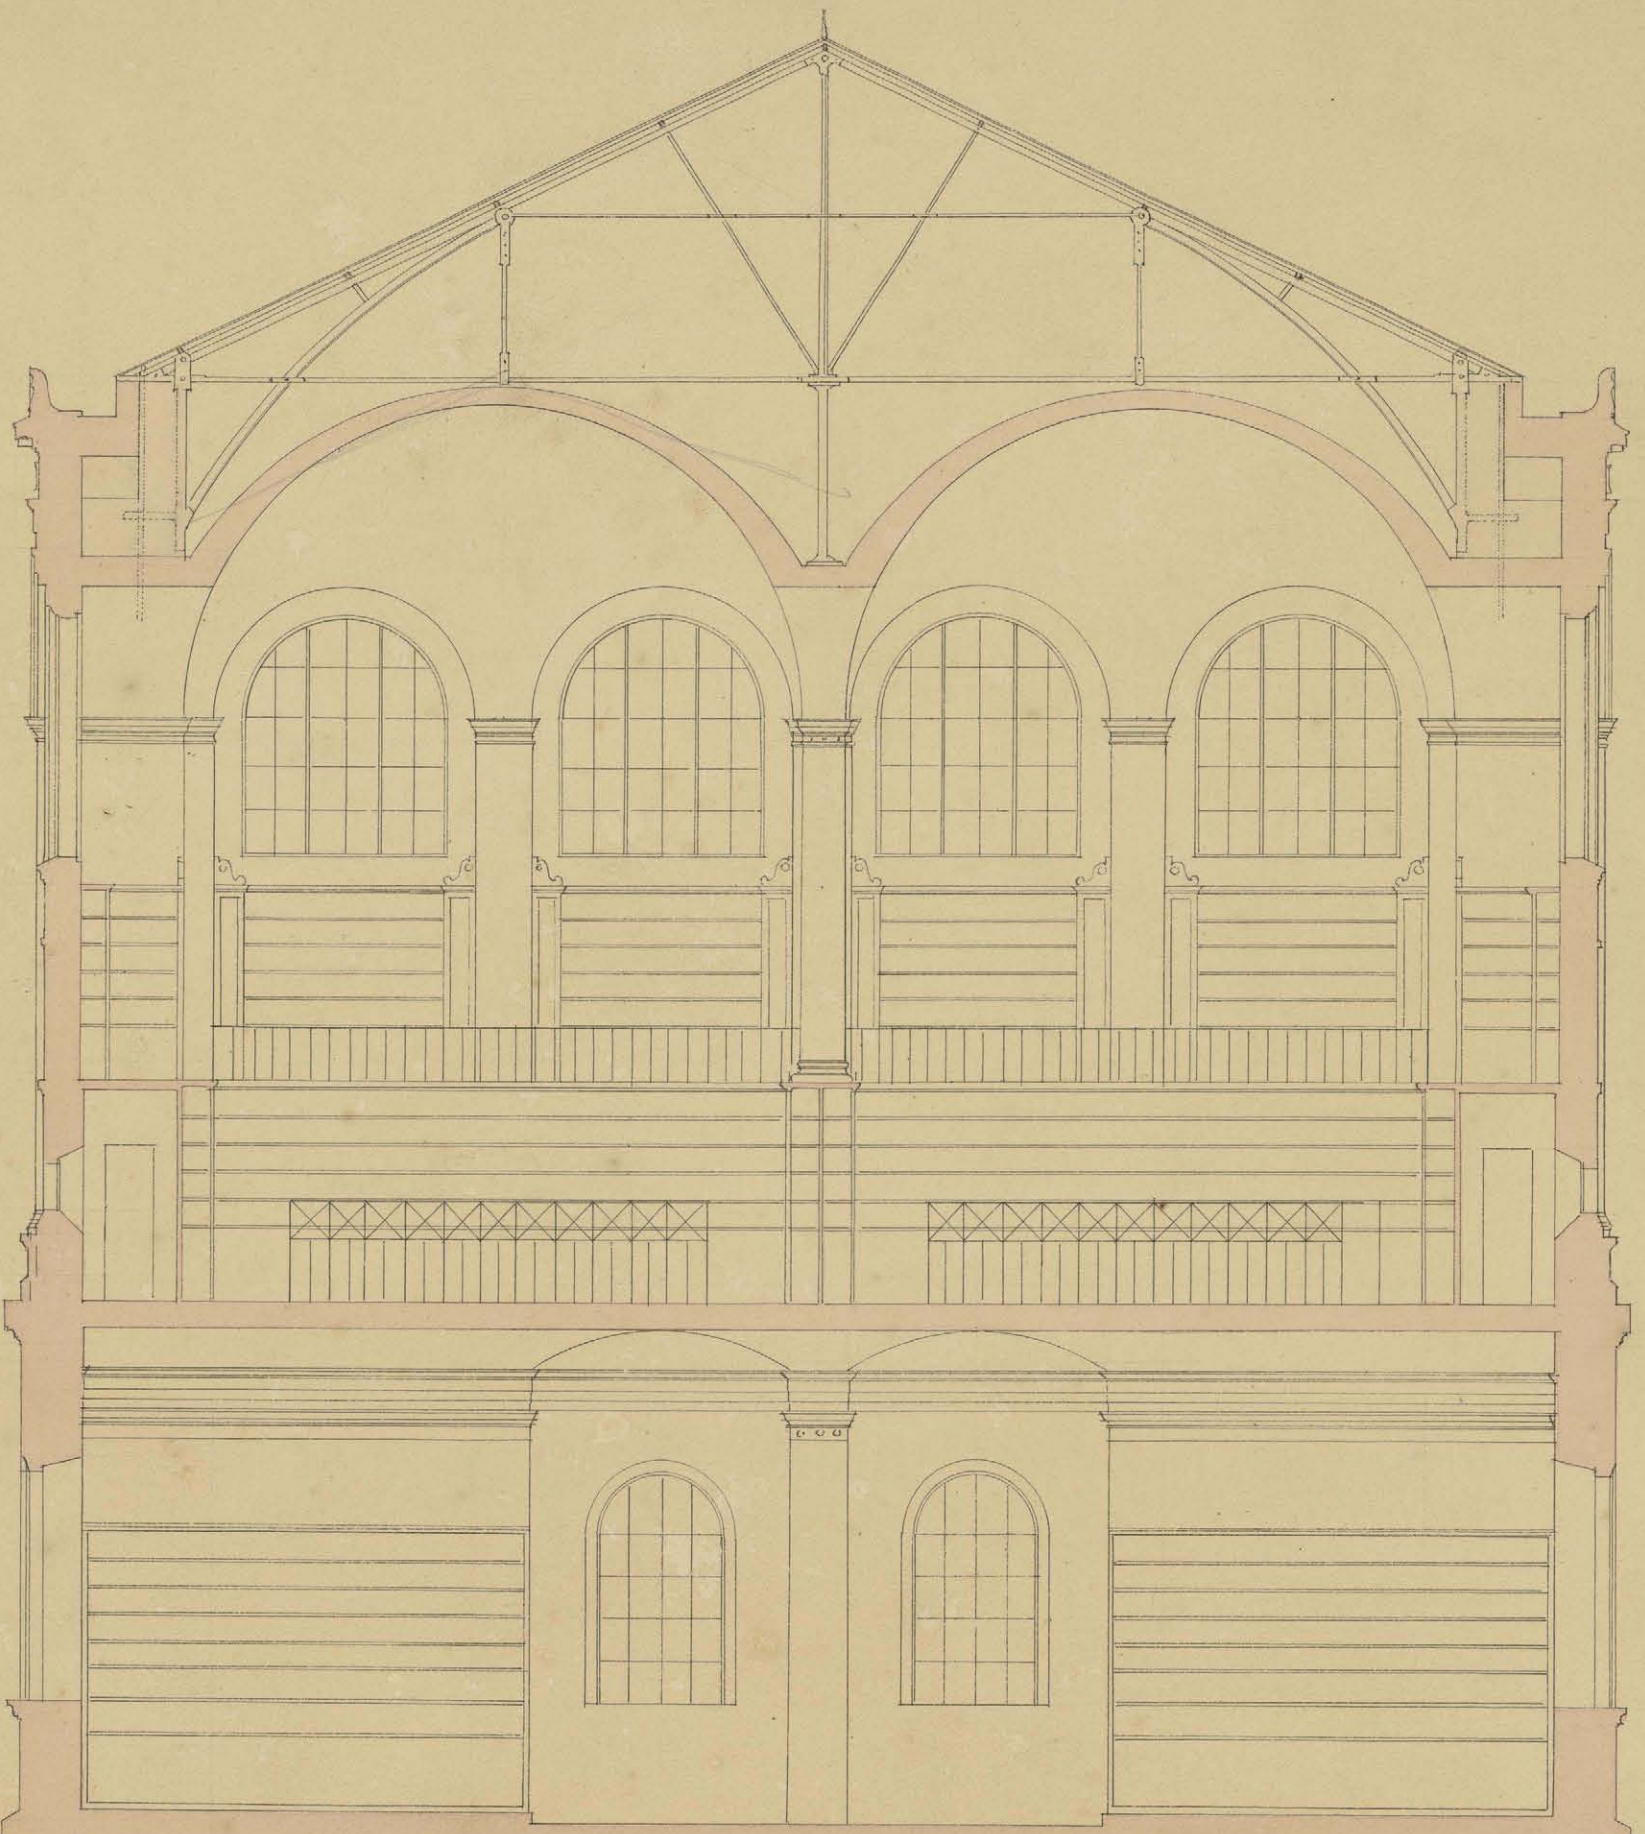

Ms. 6873 (100)

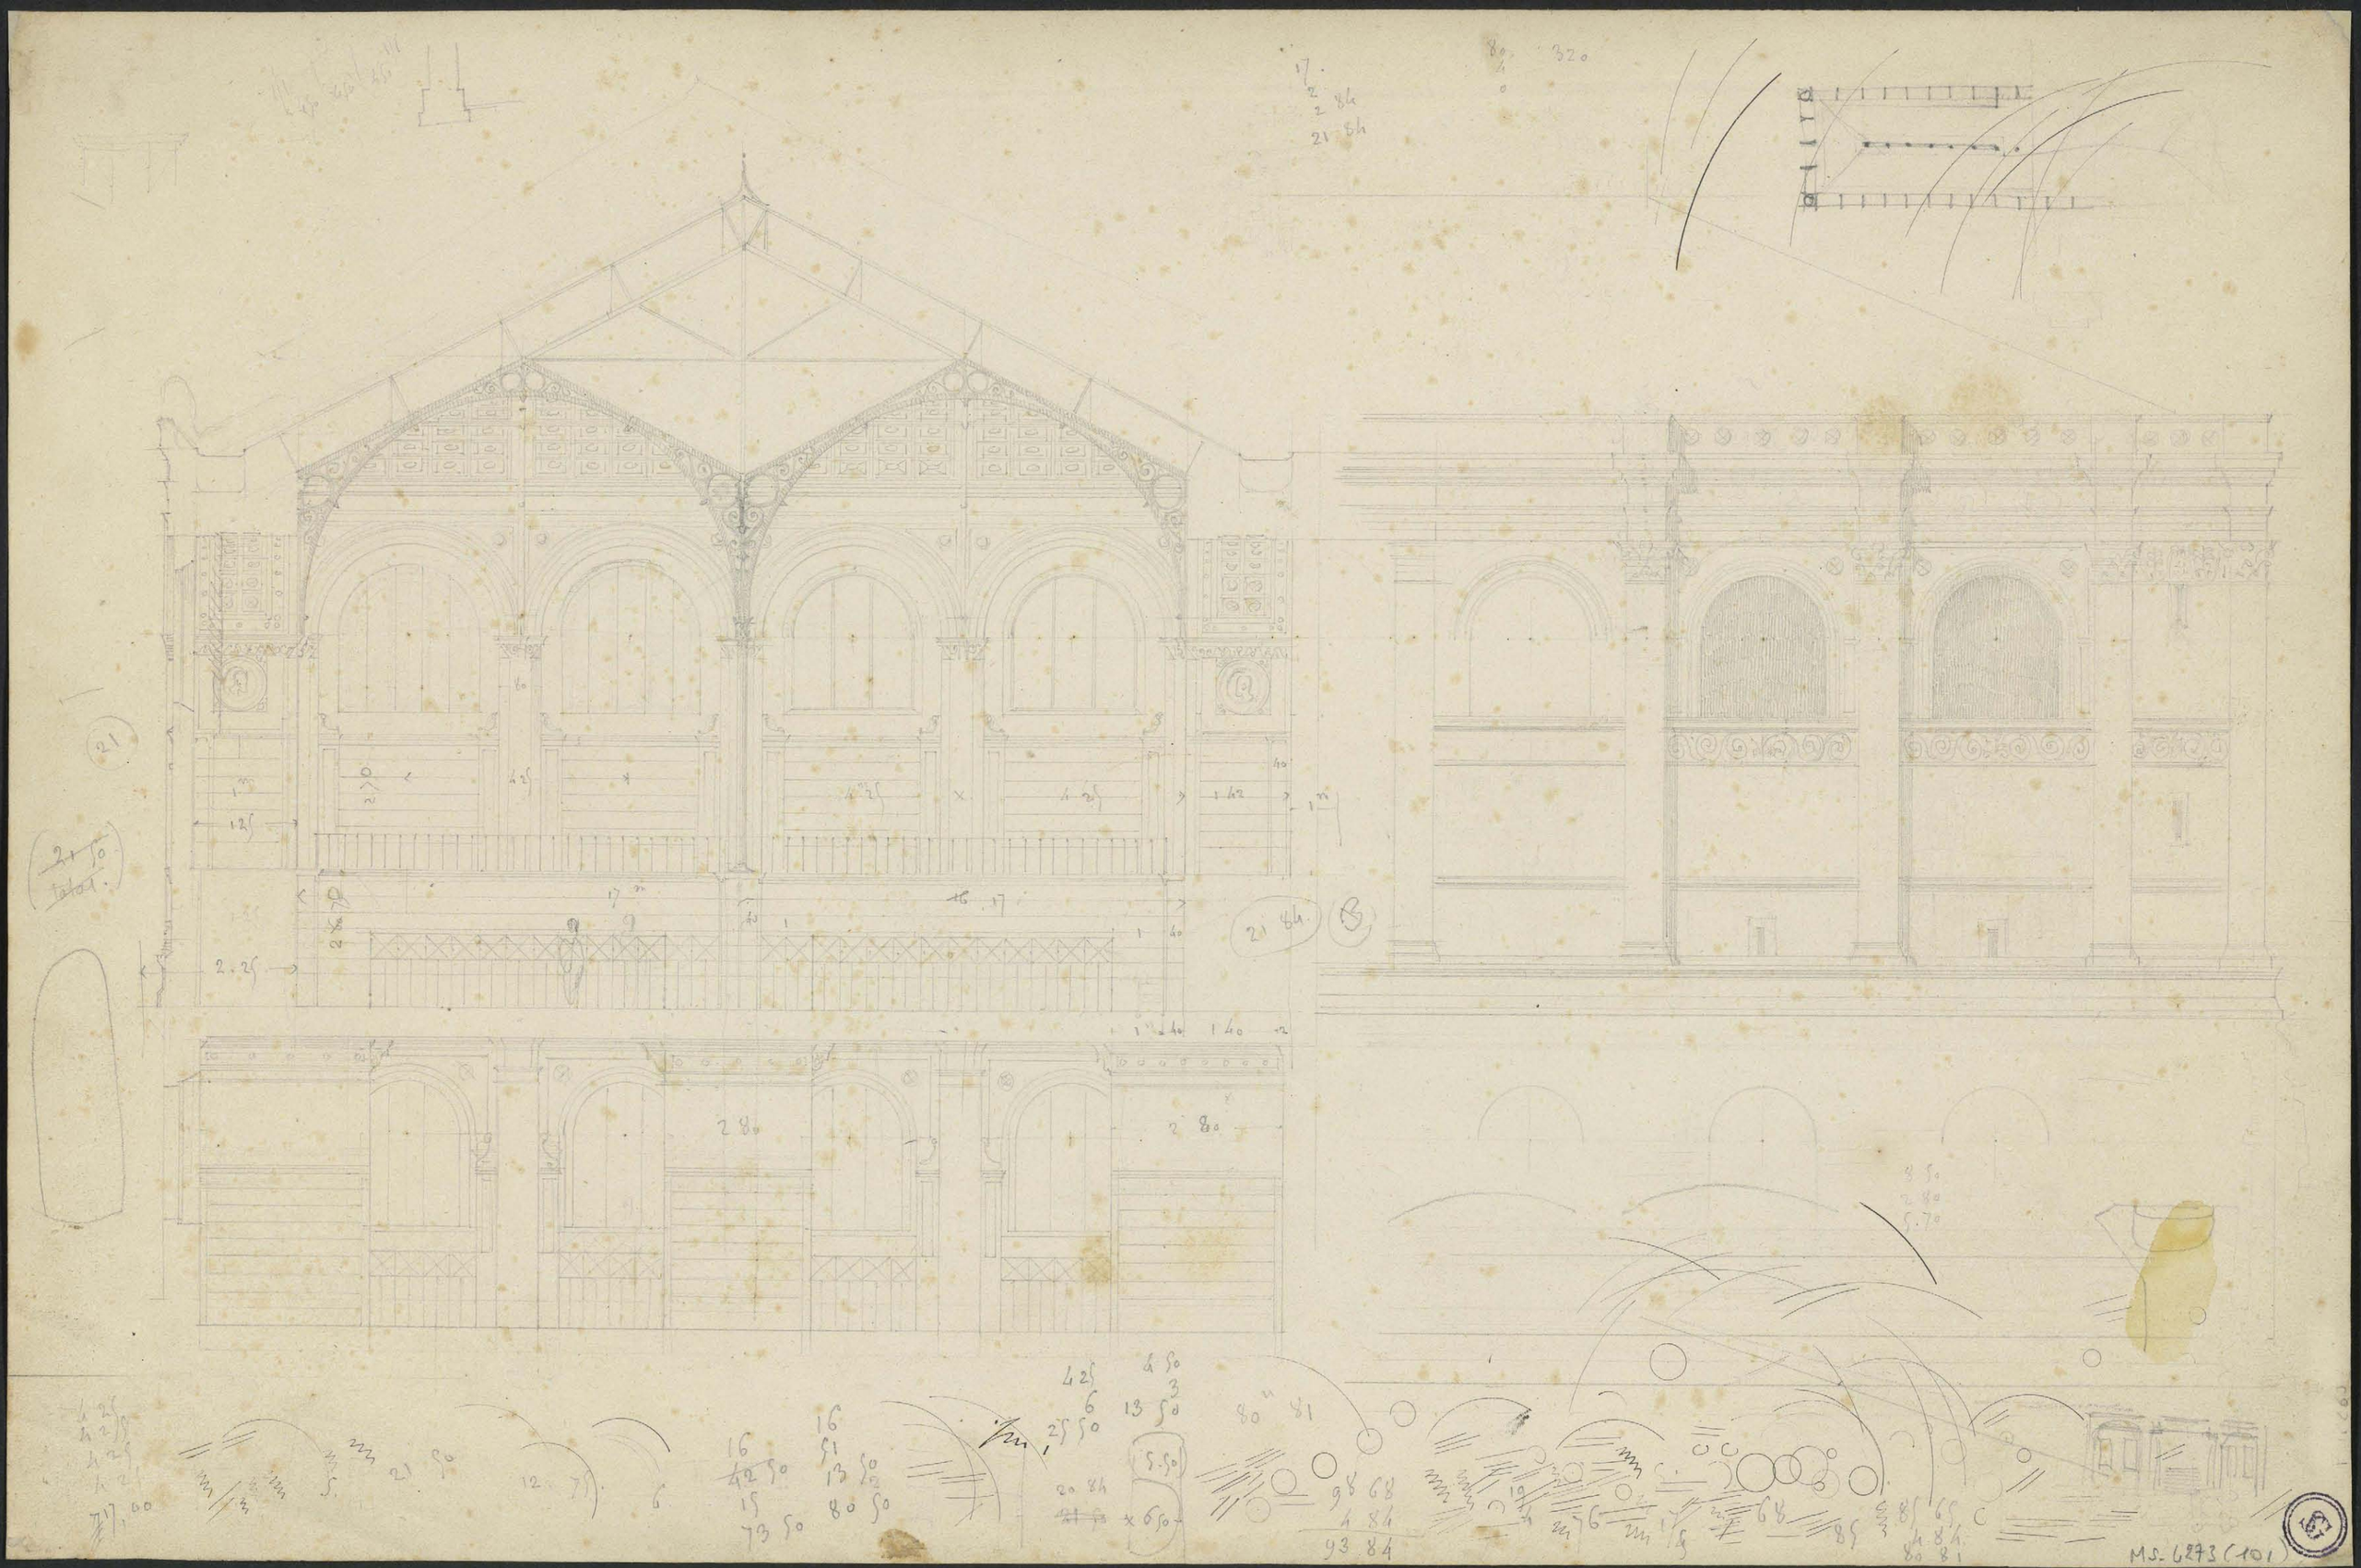

MS. 6273 (101)

1.175 · 1.00 · 2.60 · 1.75 · 2.00 · 4.00 · 1.30 · 2.00 · 1.00 · 0.70 · 0.85 · 0.80 · 0.50 · 0.40

Pavé de la place

13 4a · 12. 8a · 11 5a · 10 5a · 9 5a · 8 5a · 7 5a · 6 5a · 5. 5a · 4 4a · 3 8a · 2 4a · 6.70

3.5 × 3.5 = 7.0

détail du Plan
indiquant l'appareil des assises 2.me 4.e 6.e 8.e 10.e 12.me

4.25 · 1.70

détail du Plan
indiquant l'appareil des assises 1.re 3.e 5.e 7.e 9.e 11.e 13.me

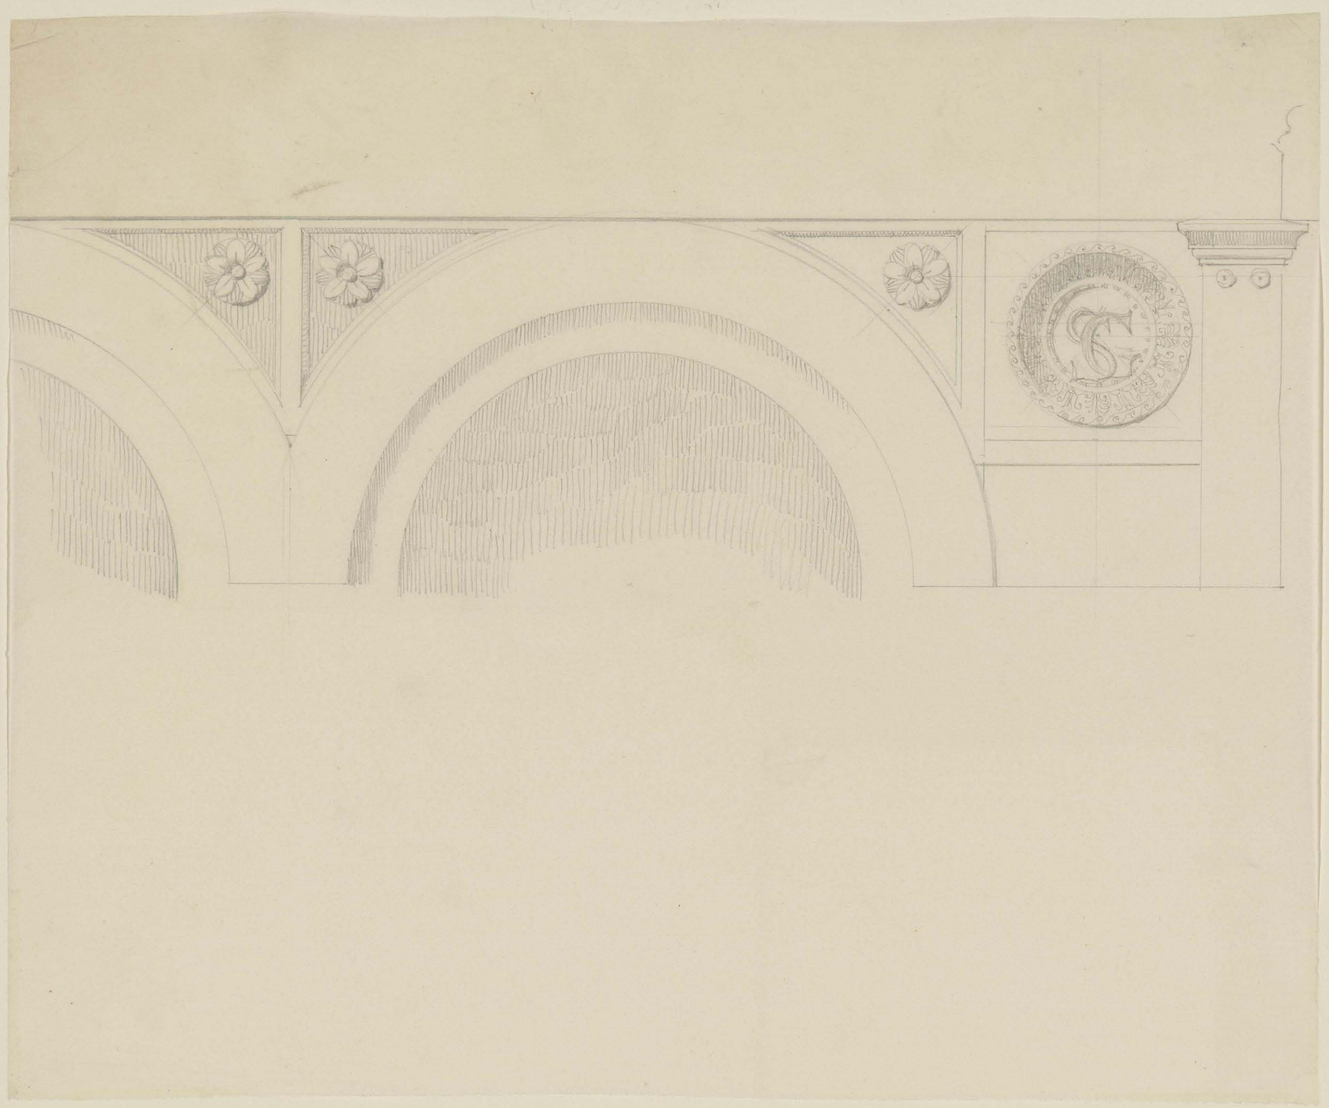

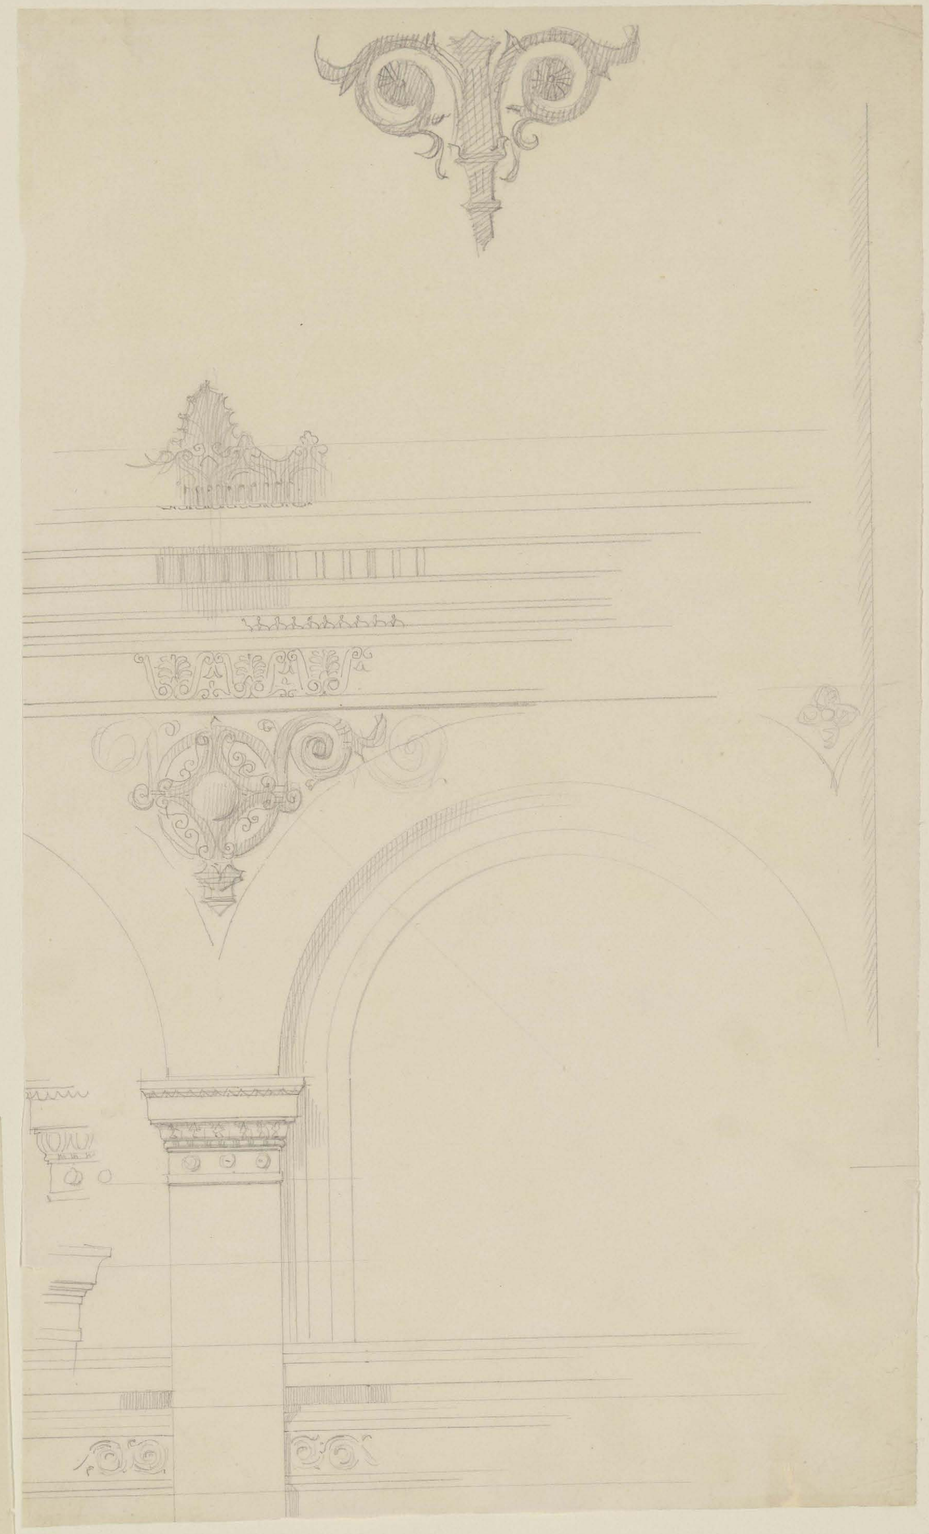

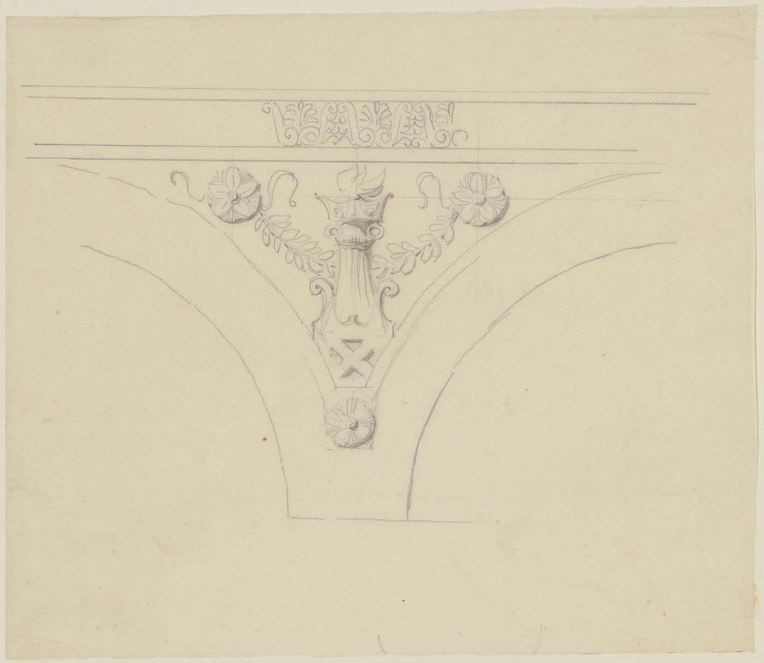

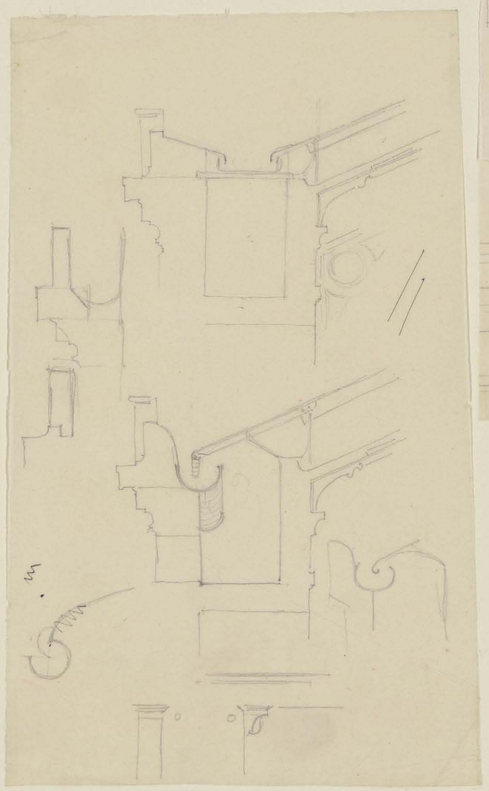

Nr. 6973 (102 V.)

SOUS LE RÈGNE DE LOUIS PHILIPPE Ier

ROI DES FRANÇAIS

LE XII AOÛT M.DCCC.XLIV

LA PREMIÈRE PIERRE DE L'ÉDIFICE CONSACRÉ

À LA BIBLIOTHÈQUE Ste GENEVIÈVE

A ÉTÉ POSÉE

PAR Mr DUMON MINISTRE DES TRAVAUX PUBLICS

Mr HENRI LABROUSTE ARCHITECTE

Mr Lefeuve

Ms.4273(103)

0,95

0,70

5,00

0,70

Sol du Vestibule

0,80

2,00

4,00

1,70

0,35

0,35

4,25

4,25

2,00

0,35

0,35

0,70

0,90

0,35

0,55

0,70

2,50

0,45

1,30

1,50

2,00

1,70

5,00

MS.4873 (104)

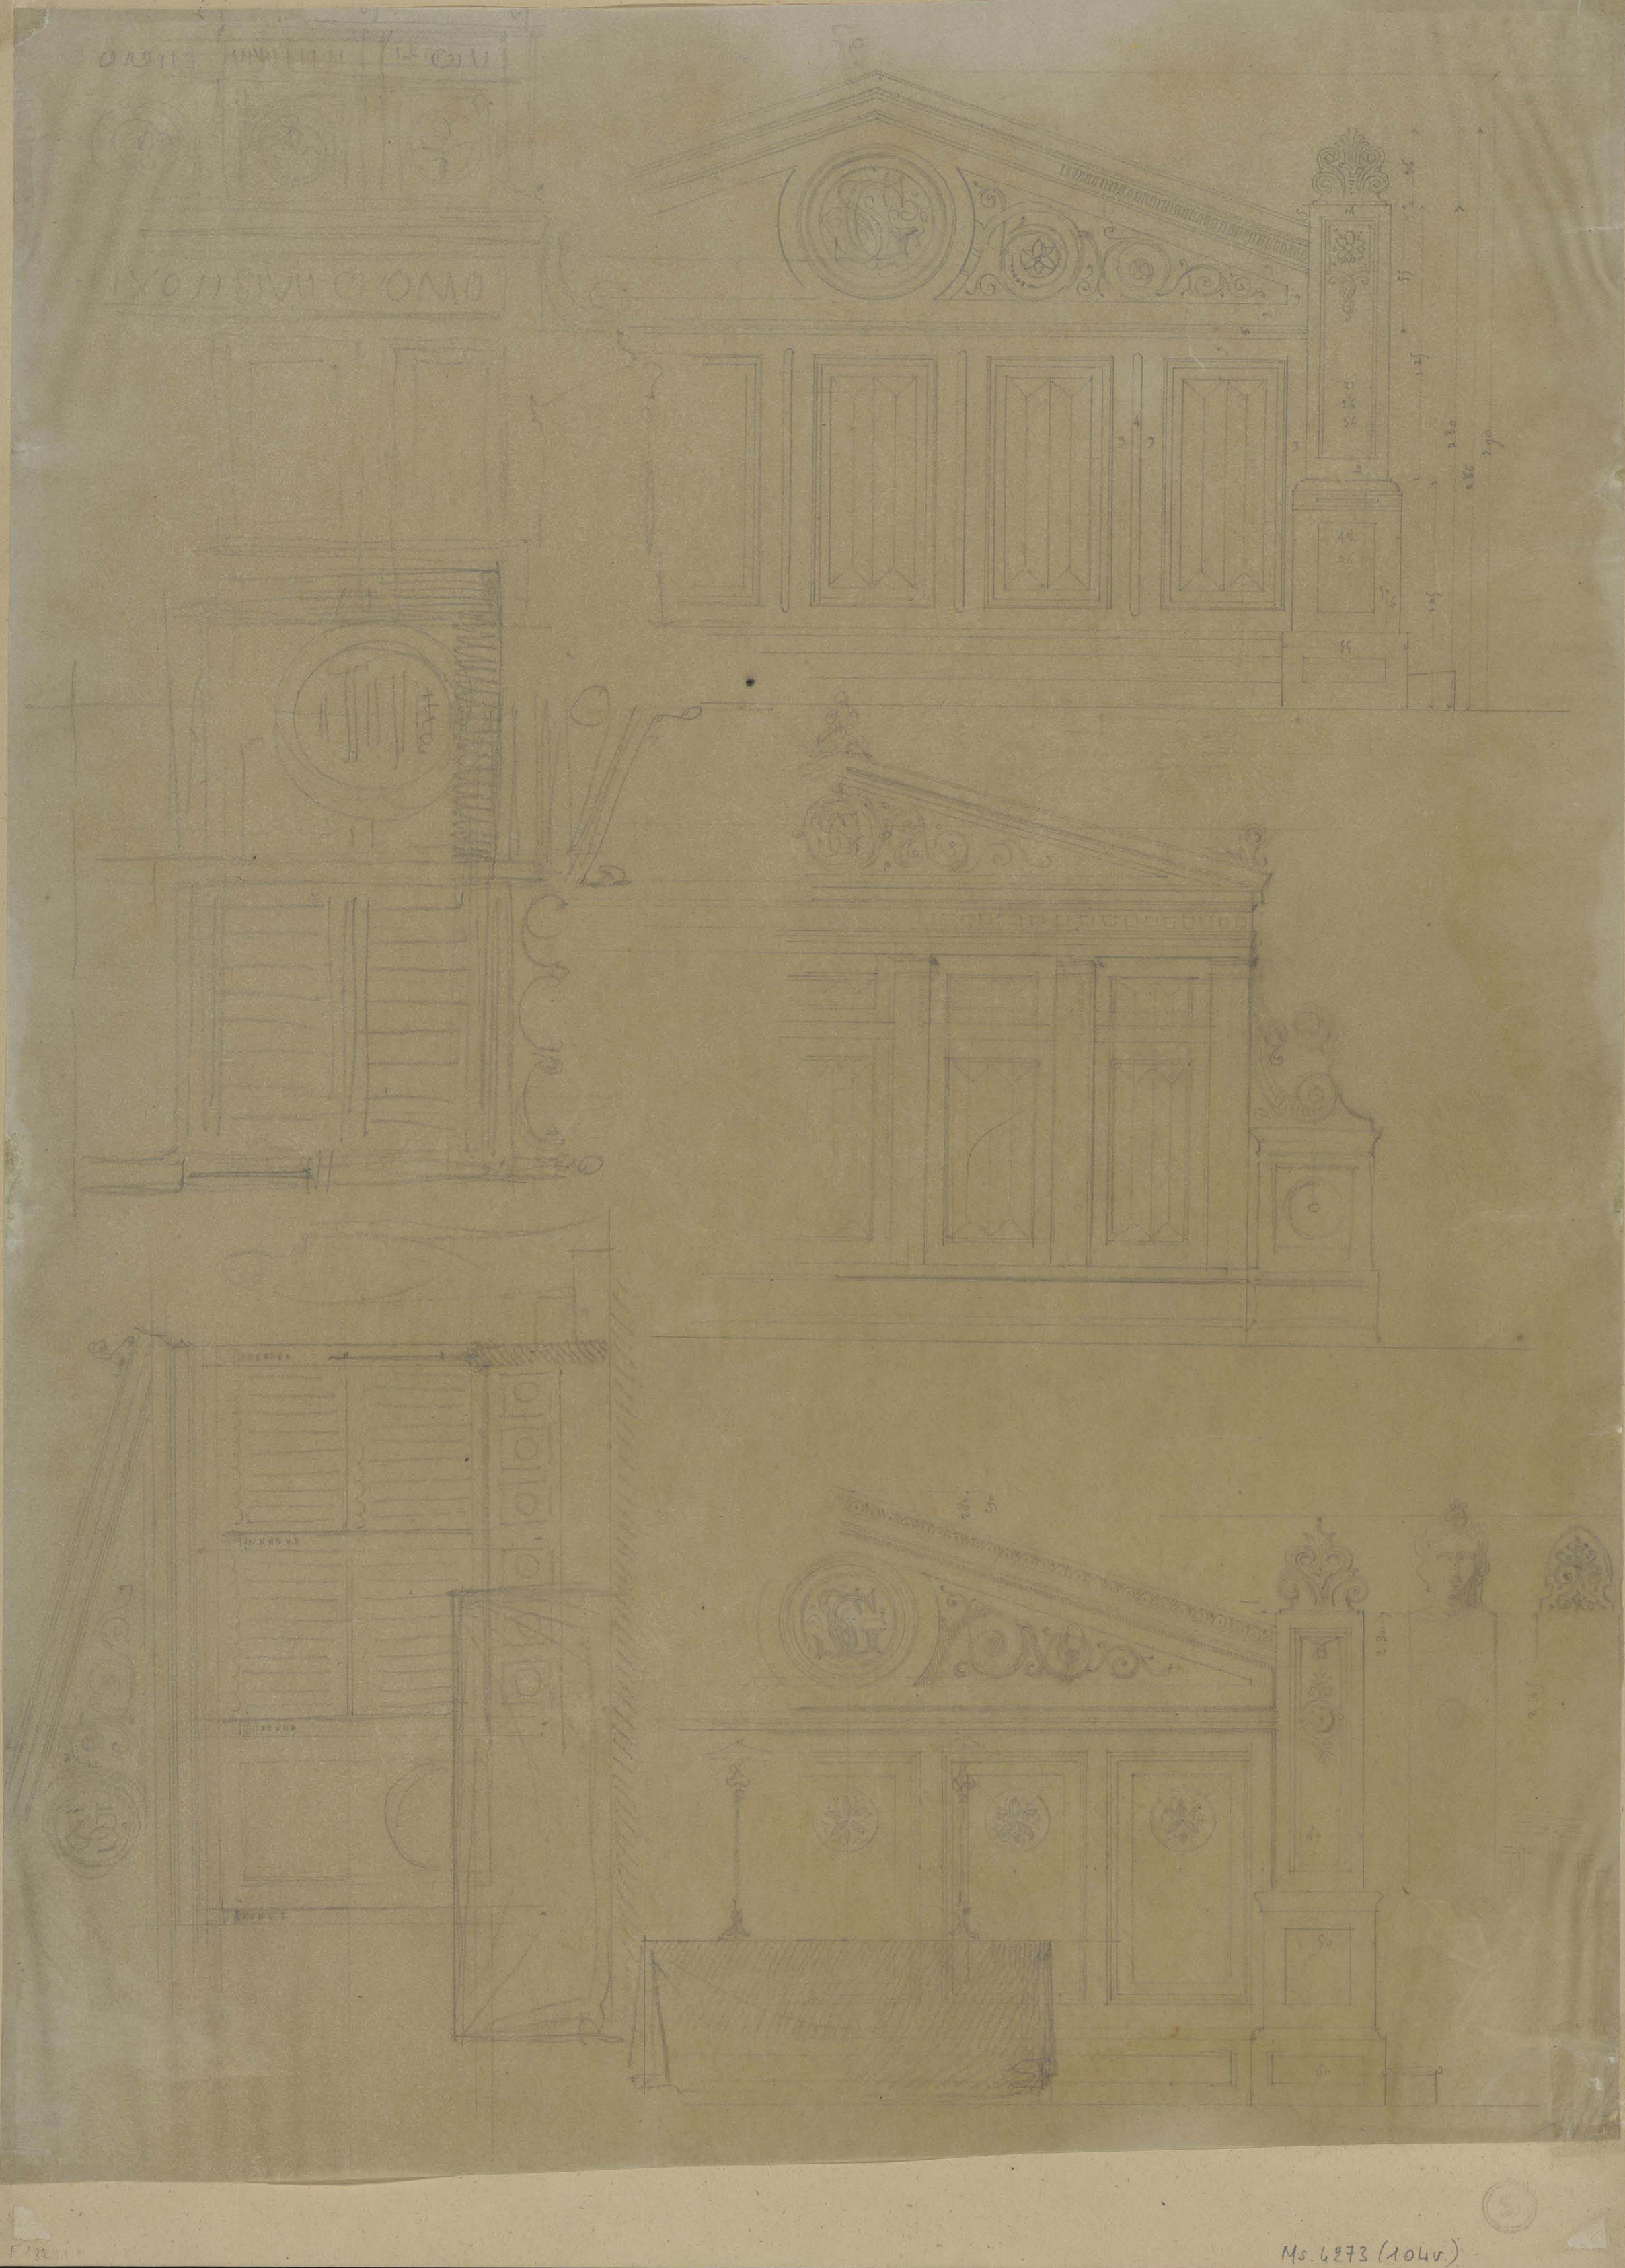

Ms. 6273 (104v.)

Coupe du Mur dans l'axe longitudinal.

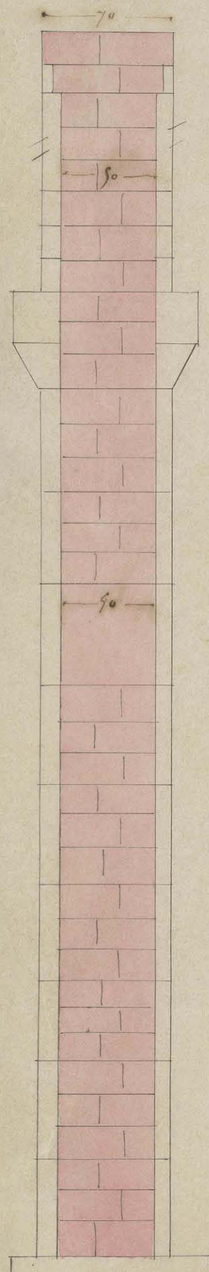

Face du Mur dans l'axe longitudinal

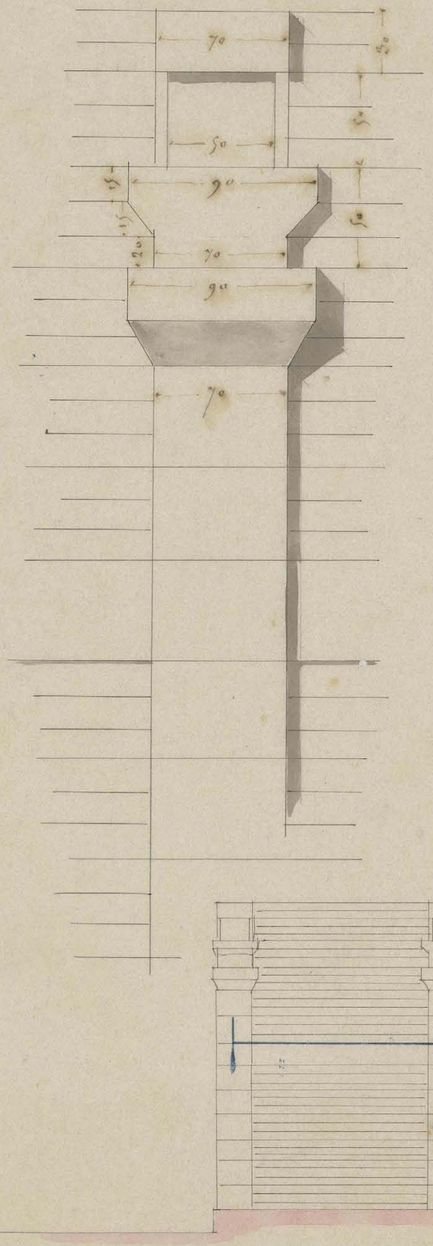

Bibliothèque Royale de Ste Geneviève

détails de Construction qui modifient et annulent les parties correspondantes sur les dessins remis à l'Entrepreneur le 21 février 1845.

le 25 août 1845 H. Labrouste
architecte.

Plan de l'assise A
à l'Extrémité du Mur.

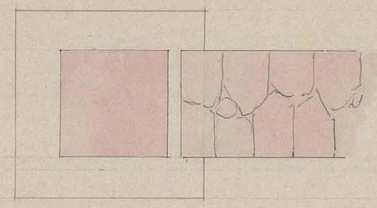

Sur les piles 1 2 3 4 5.

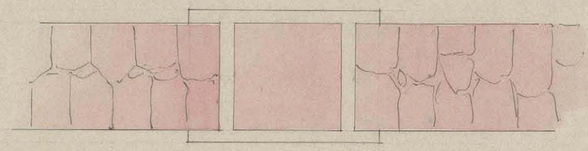

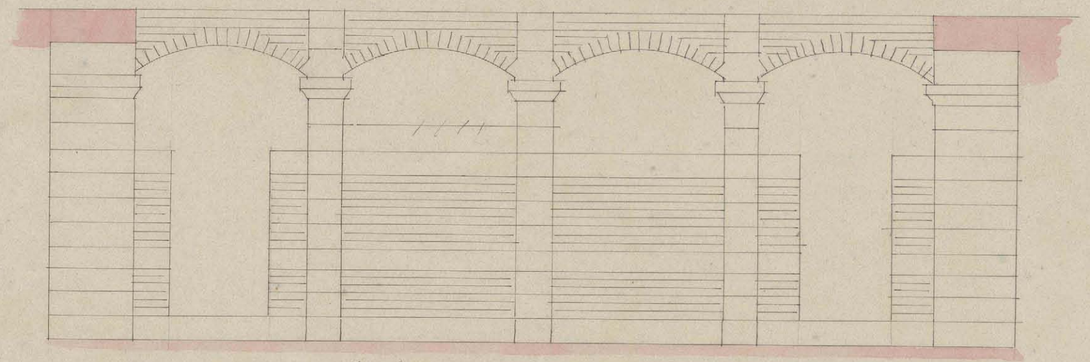

Coupe transversale sur le petit axe du Batiment.
Les arcs seront Etablis parallelement au petit axe, sur les piles engagées dans le mur de refend et sur les piles isolées.

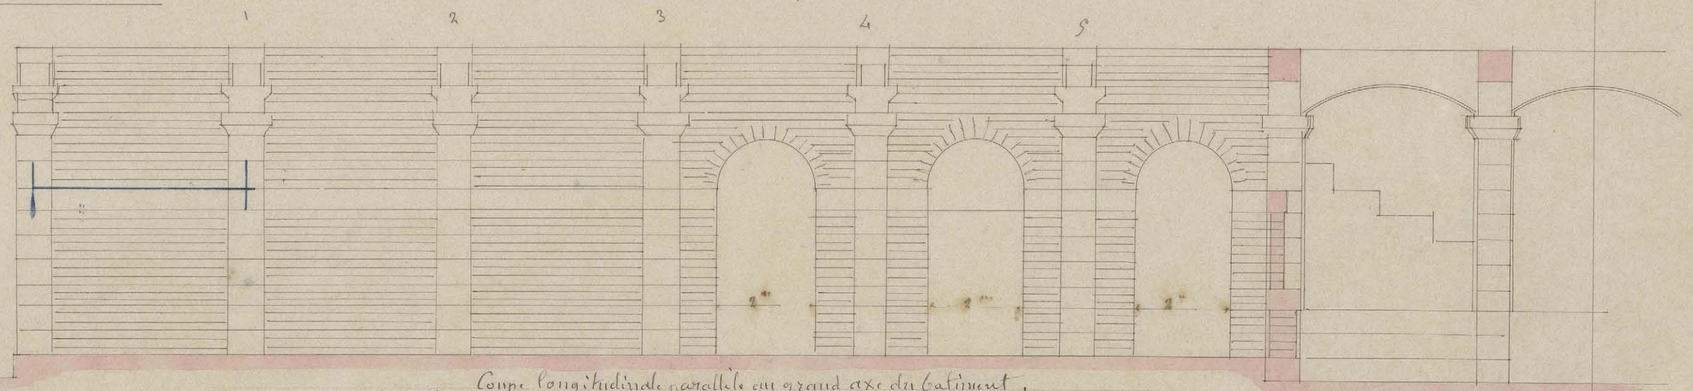

Coupe longitudinale parallèle au grand axe du Batiment.
à la hauteur de la naissance des arcs il sera Etabli une chainage des ancres dans la dernière travée.

Coupe du Mur de Refend
à droite et à gauche du Vestibule

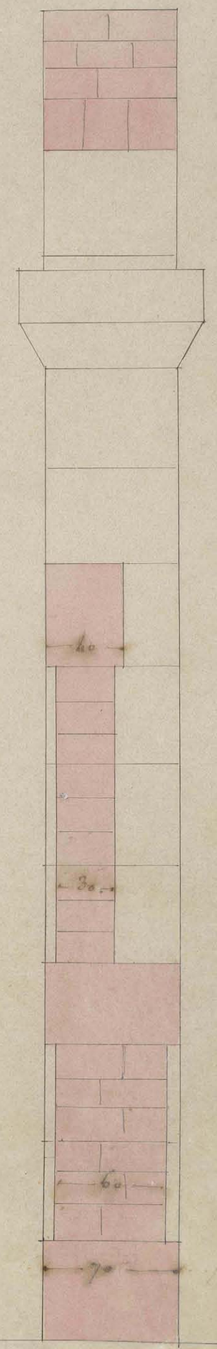

Ms-6873 (105)

Bibliothèque Royale de Ste Geneviève. Détails relatifs à la Construction des Murs de Refend.

Ces détails modifient et annulent les parties correspondantes sur les dessins remis à l'Entrepreneur le 21 février 1845. — le 28 août 1845. H. Labrouste architecte

Coupe du Mur dans le grand axe

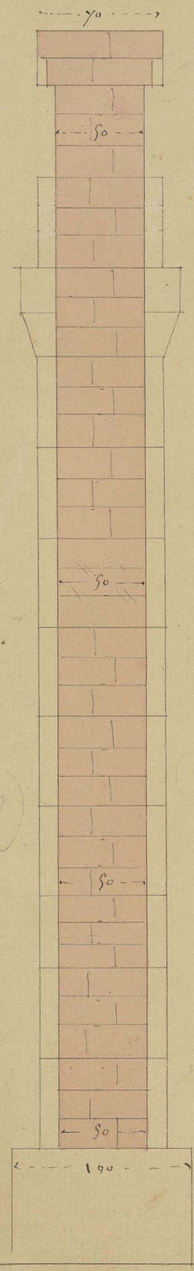

Face du Mur dans le grand axe

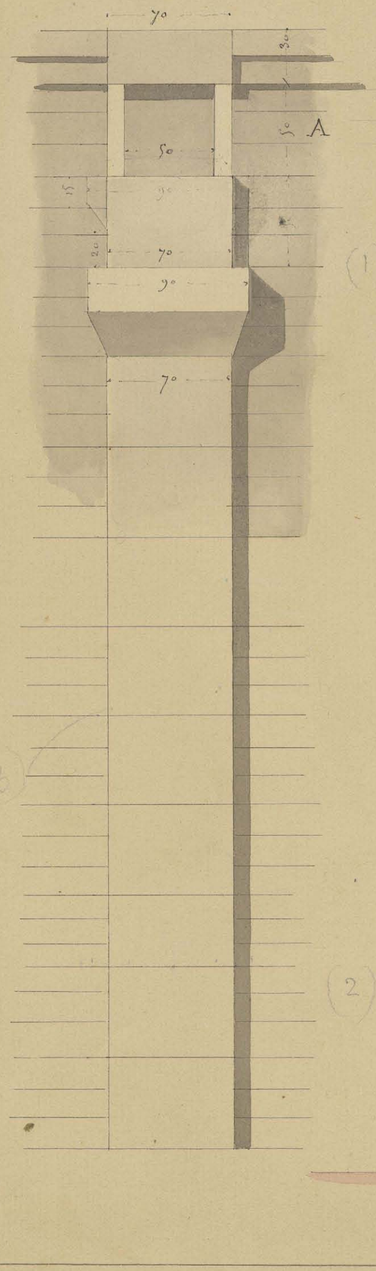

Plan de l'assise A. à l'extrémité du mur. 1.

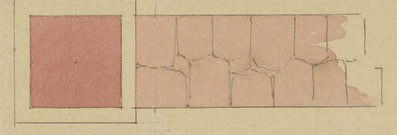

Sur les piles 2.3.4.5.6.

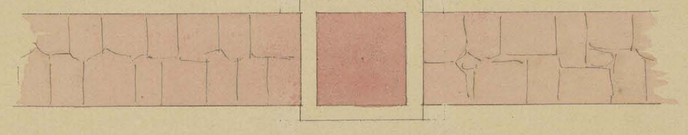

l'assise qui sur les Contreforts, correspond à l'assise A devra être posée à 10 Centimètres en retraite du parement qui forme la tête du Contrefort.

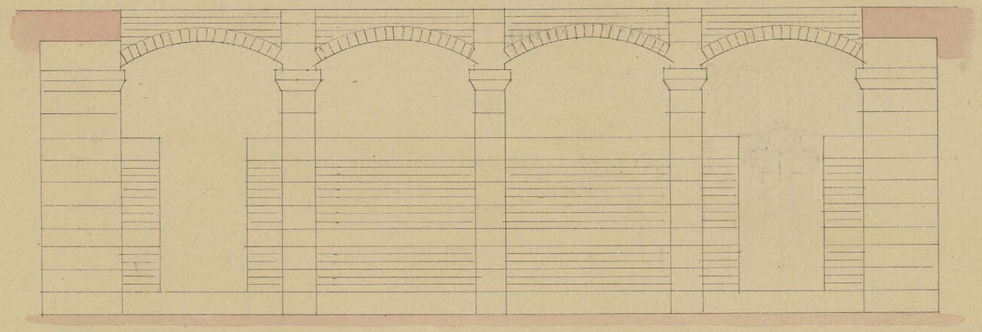

Coupe transversale, parallèle au petit axe du Bâtiment
des arcs seront établis parallèlement au petit axe. Sur les piles engagées dans les murs de refend et sur les piles isolées.

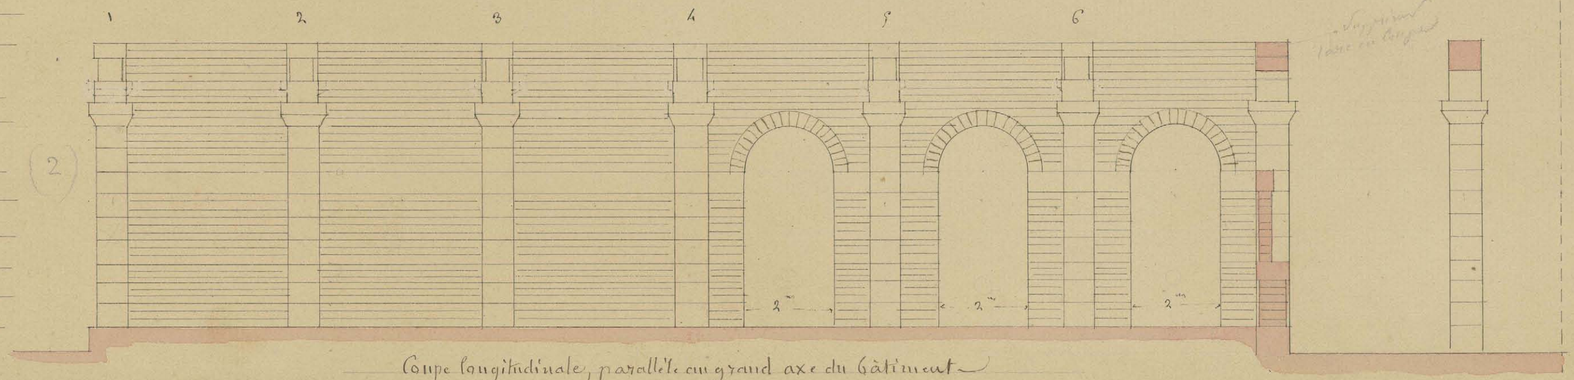

Coupe longitudinale, parallèle au grand axe du Bâtiment

Coupe du Mur de Refend à droite et à gauche du Vestibule.

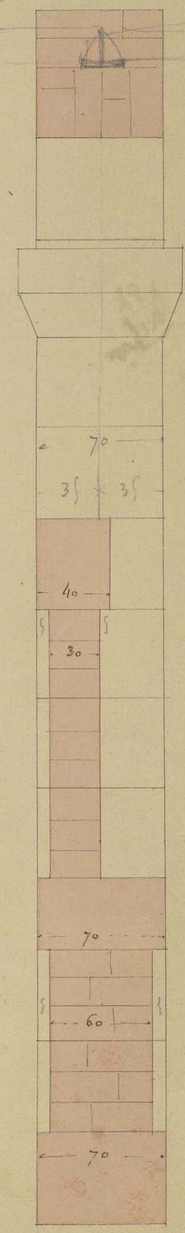

No. 6173 (106)

Plan
de la 2e assise

Plan
de la 1ère assise

75
72
15
80
65

70
69
15
80
62

65
62
150
200

135
65
170
50
50
70
70
70
100
170
50
15
70
135
65

Bibliothèque Royale de Ste Geneviève.

Détails.

du Socle en Contre-haut du bandeau qui termine le rez de chaussée.

Ce Socle de 0,80c de hauteur sera formé par deux assises.

La teinte noire circulaire est celle de Cagneux
la teinte jaune, le Vergelet.
la teinte rose, le moellon.

le 1 Septembre 1845

H. Labrouste
architecte

Ms. 6873 (107)

Bibliothèque Ste Geneviève.

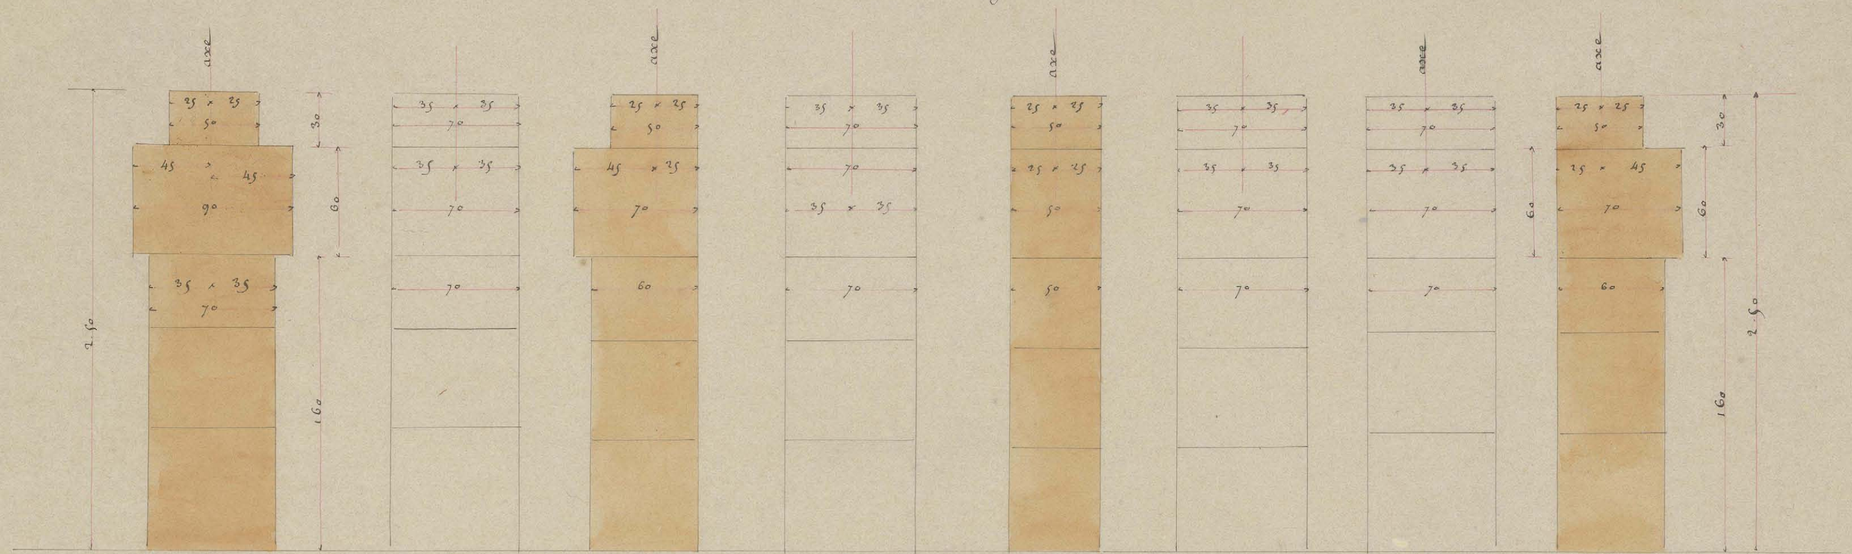

A
2 piles semblables

B
2 piles semblables

C
10 piles semblables

D
2 piles semblables

M

A B C C C C C D

Détails de 16 piles isolées à établir au 1er Etage sur le mur de refend longitudinal dans les axes des contreforts — Ces piles seront composées de cinq assises — Les trois premières assises pourront être de hauteur inégale et auront ensemble 160. La quatrième assise aura 60c de hauteur et la cinquième aura 30c de hauteur. Ces 16 piles seront en pierre dure de Chatillon sur Seine, dite de Coutarreau.

Le 26 mai 1847. h. Labrouste

F 10678 Ms. 6878 (107 v.)

Bibliothèque Ste Geneviève.

Vous M. Normil Entrepreneur de Serrurerie
dans le 21 Sept. 1846

L. Labrouste

(27) bis A

B 50 x 27

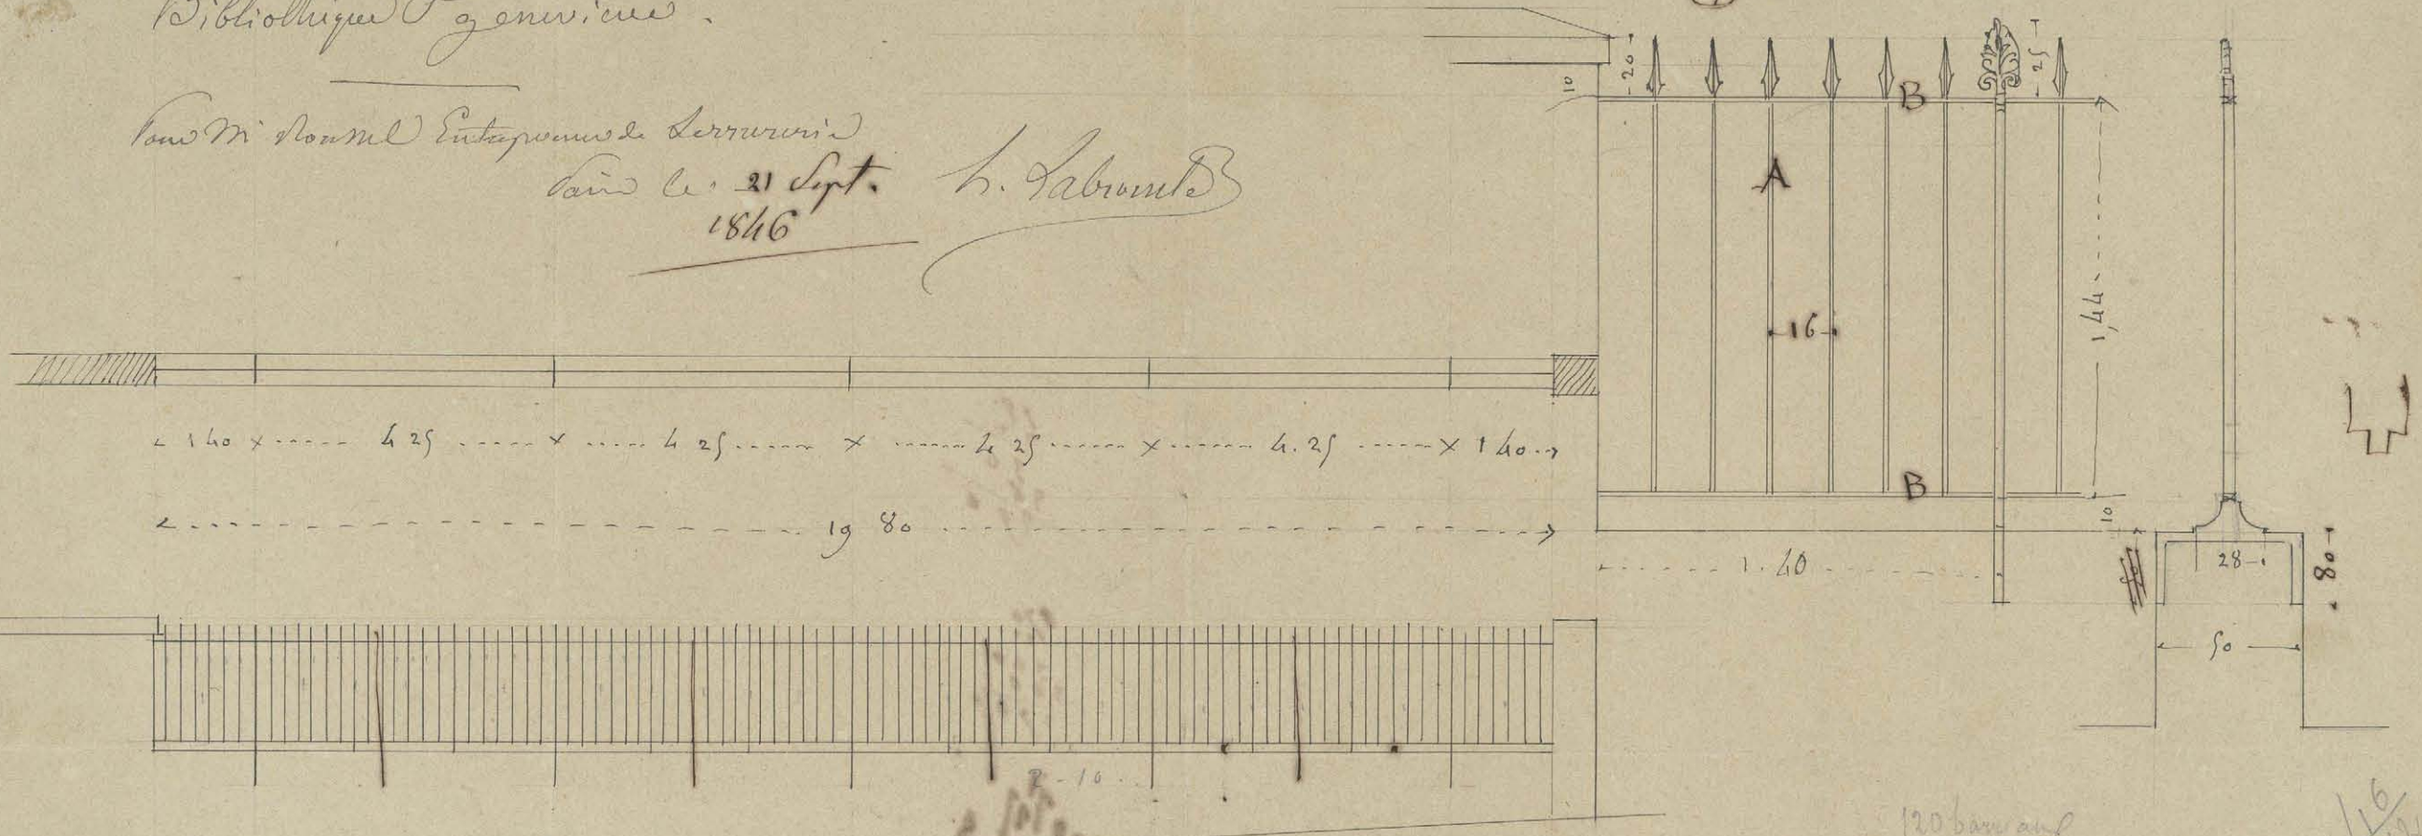

Serrure à projection
en dessous

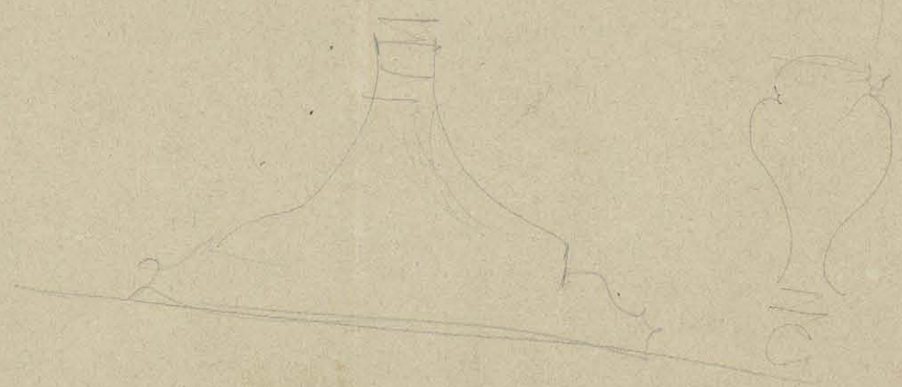

120 barres en fer
1 avec quatre boutons double
8 avec quatre boutons simple

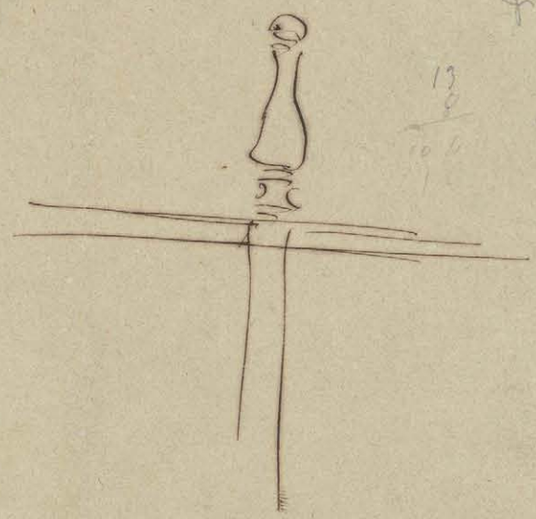

16

Ms-4273 (108)

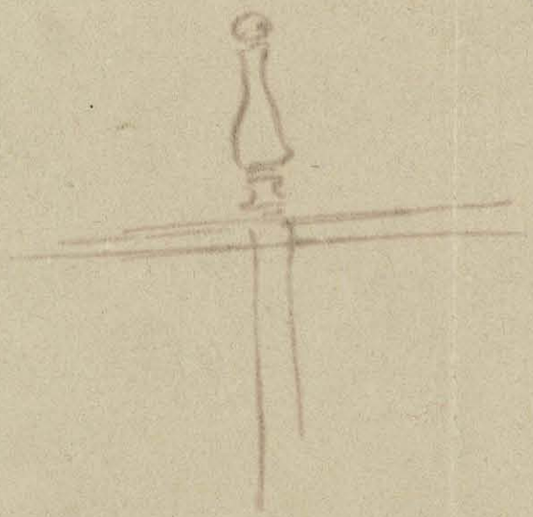

à Mr Boustel.

Bibliothèque Ste Geneviève — Collège de Ste Barbe
grille formant le chemin d'Stolement entre
les deux bâtiments sur la place du Panthéon.
Deux grilles semblables
avoir égard à l'inclinaison du sol pour la
hauteur intérieure.
le 10 juin 1847. h. Labrouste

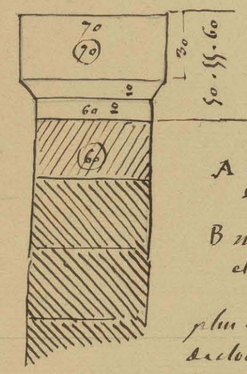

A moreau en Roche de Bagneux
demandé le 4 novembre 1847

B moreau idem qui a été déposé
et reposé tel qu'il est.

plus a fourni un moreau
de roche de Bagneux de 0,60 x
0,30 et 0,30 d'épaisseur pour
le voyon de la grille au milieu
du seuil.

h. L.

Ms.6273(109)

Bandeau entre les pilastres des arcs -

chambranle des portes fenêtres sous l'escalier 1re de large

cadres des fenêtres du deuxième étage de la Bibliothèque

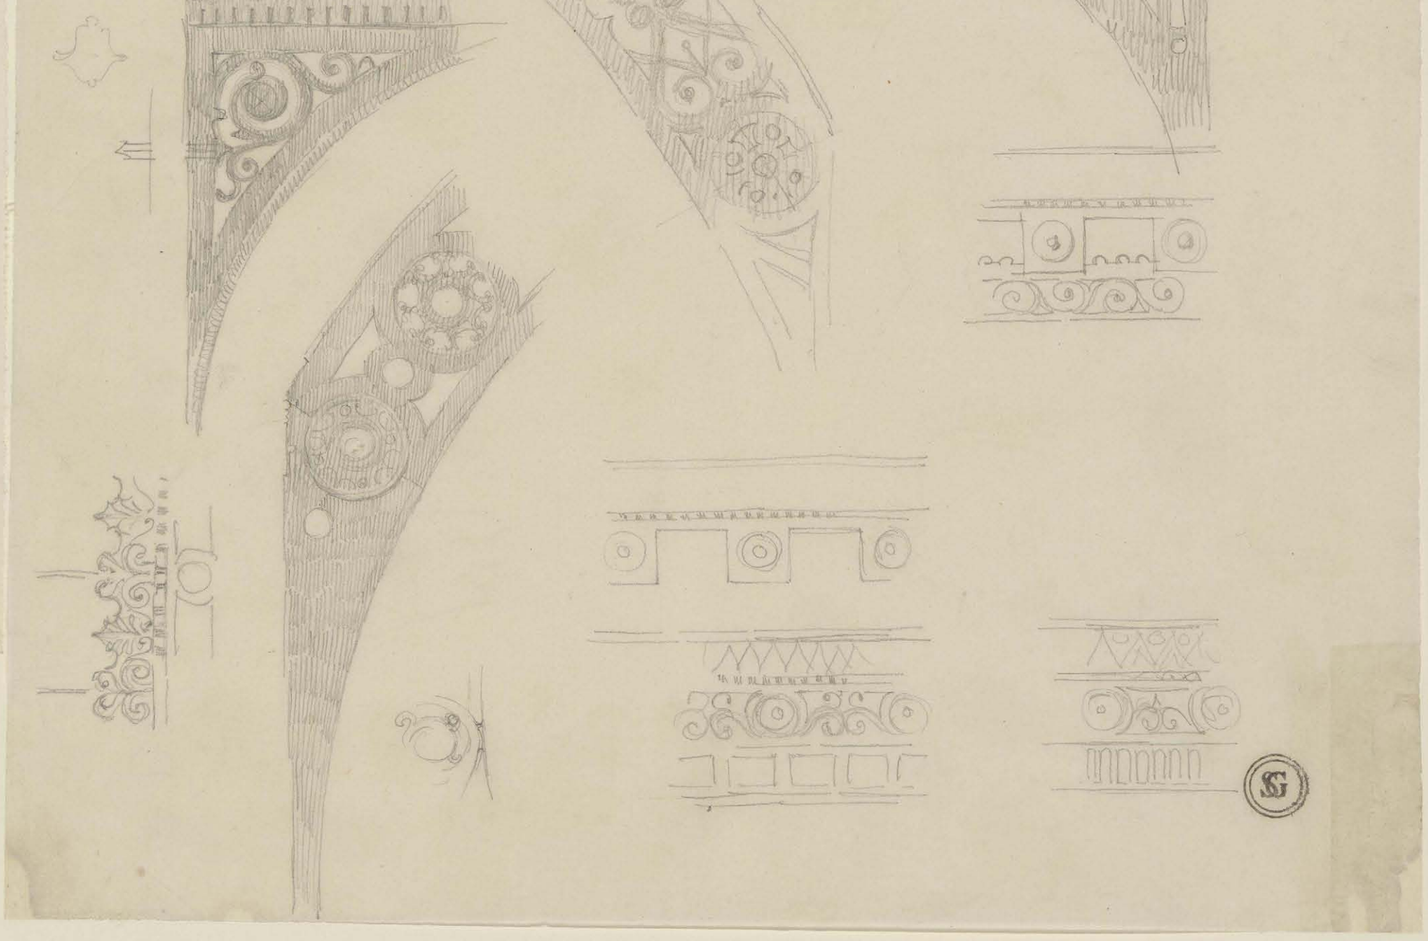

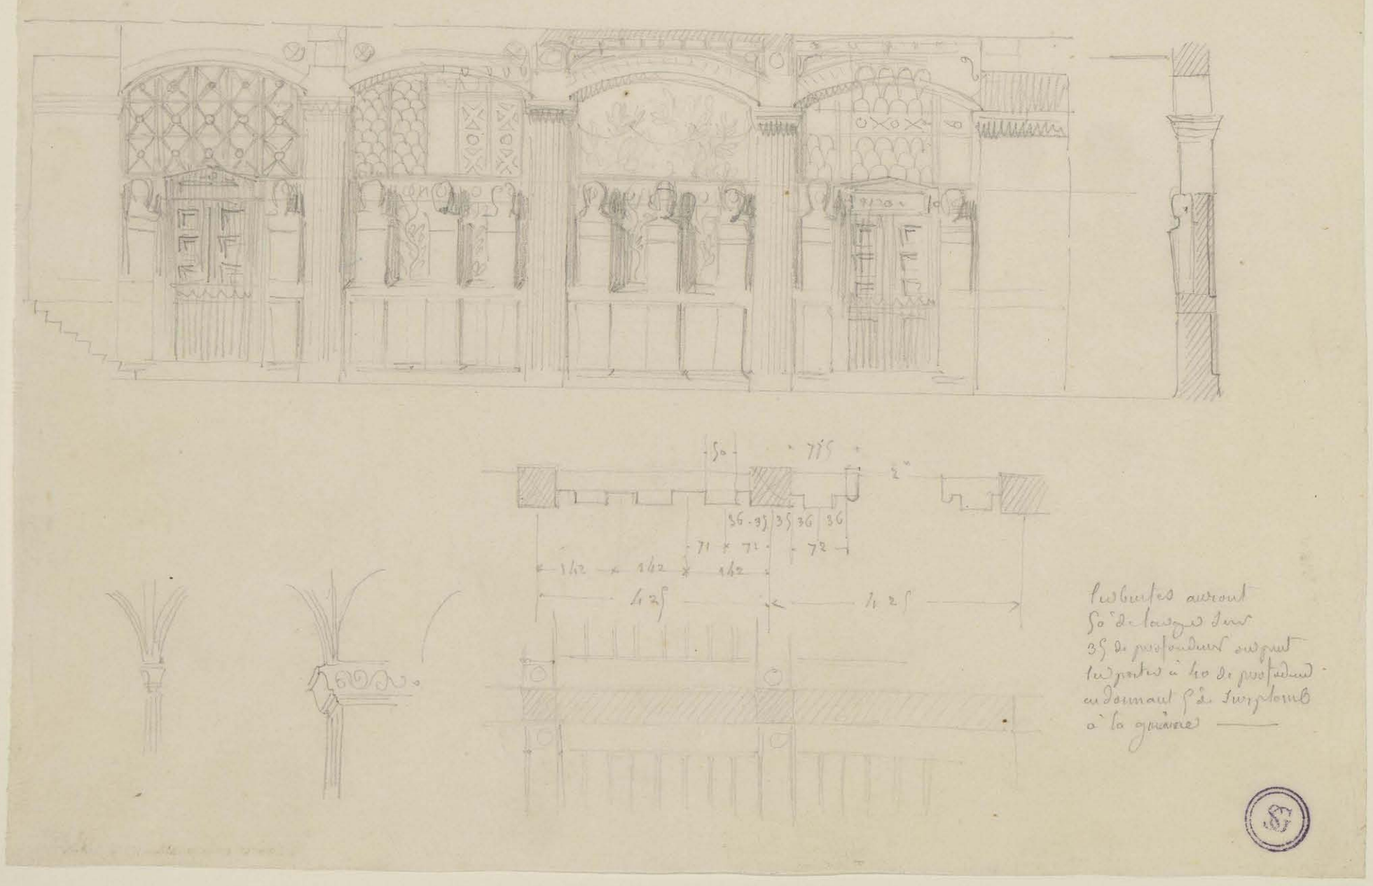

Les bustes auront 50 de largeur sur 35 de profondeur environ les portes à 40 de profondeur en donnant pour le tympan à la sculpture

MS 6273 (110)

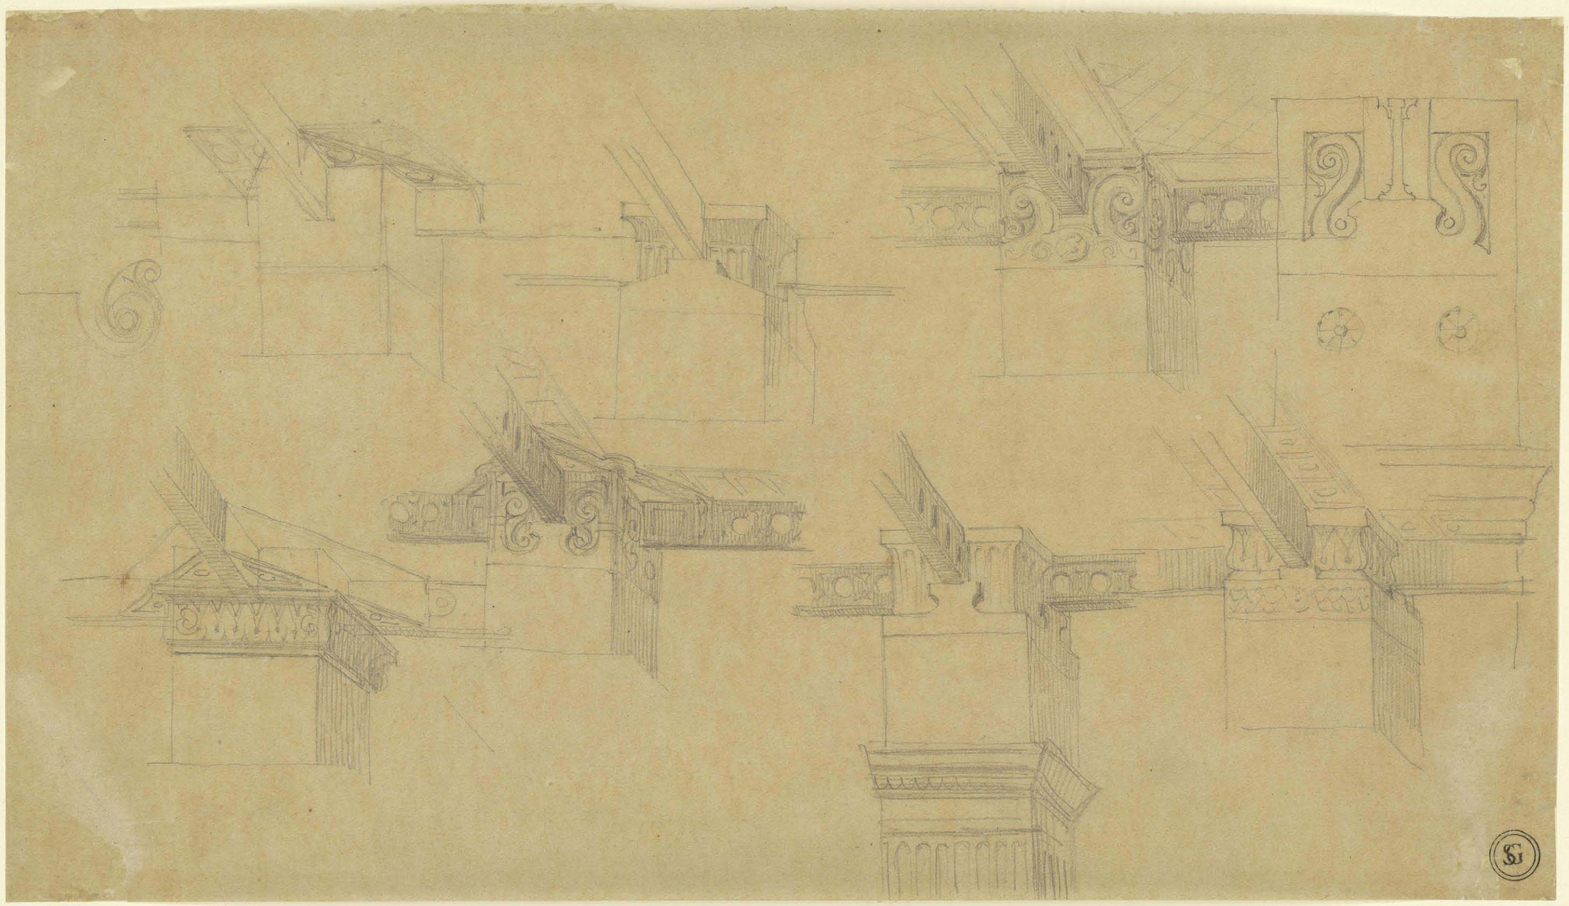

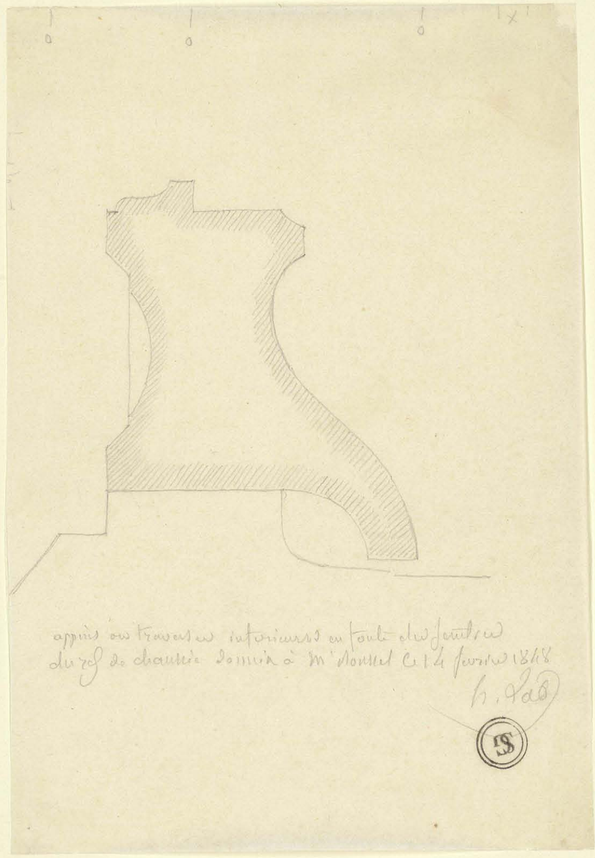

appris ces travaux intérieurs en toute chose pour
le Sr de charrière donné à M. Nouvel ce 24 février 1848
L. Vaudoyer

N.S. 6273 (111)

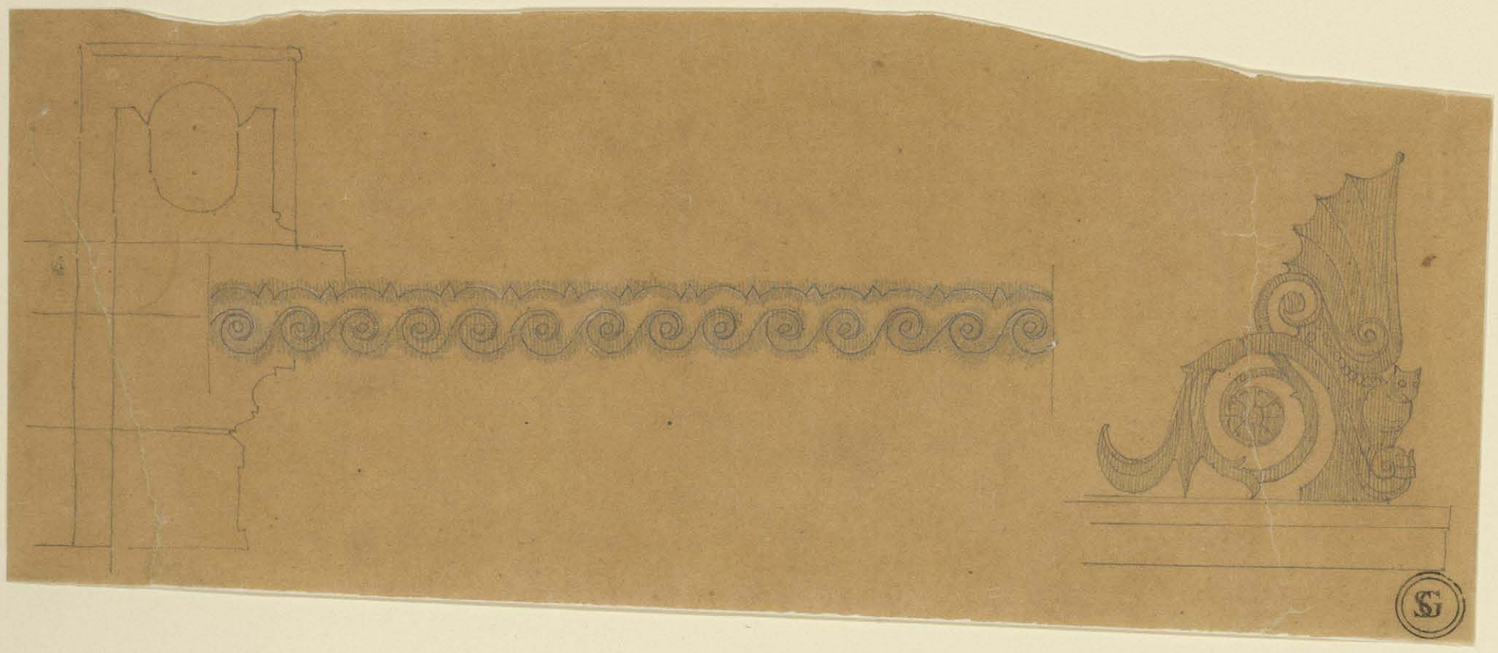

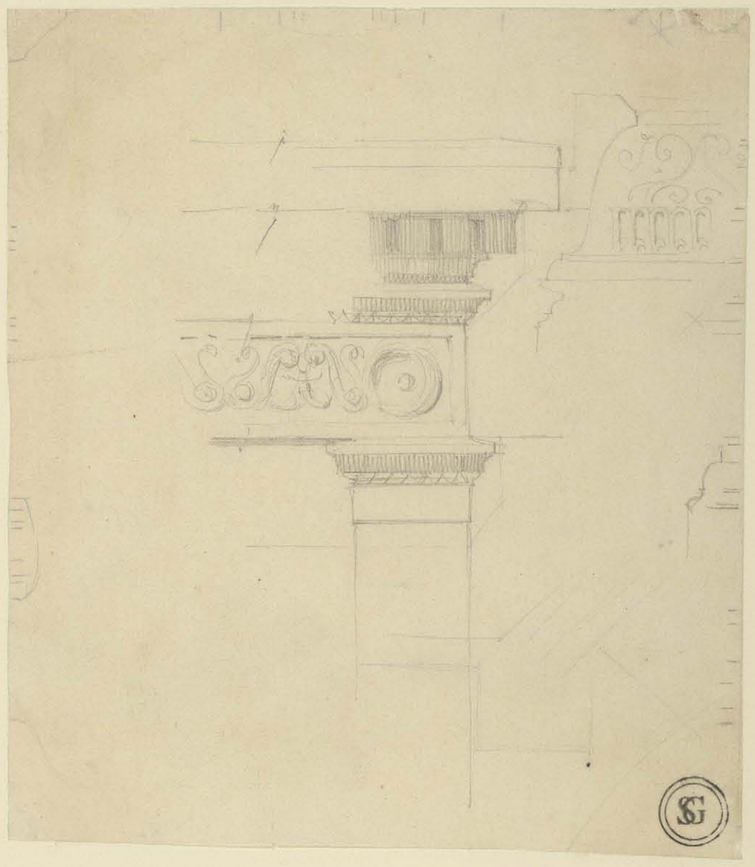

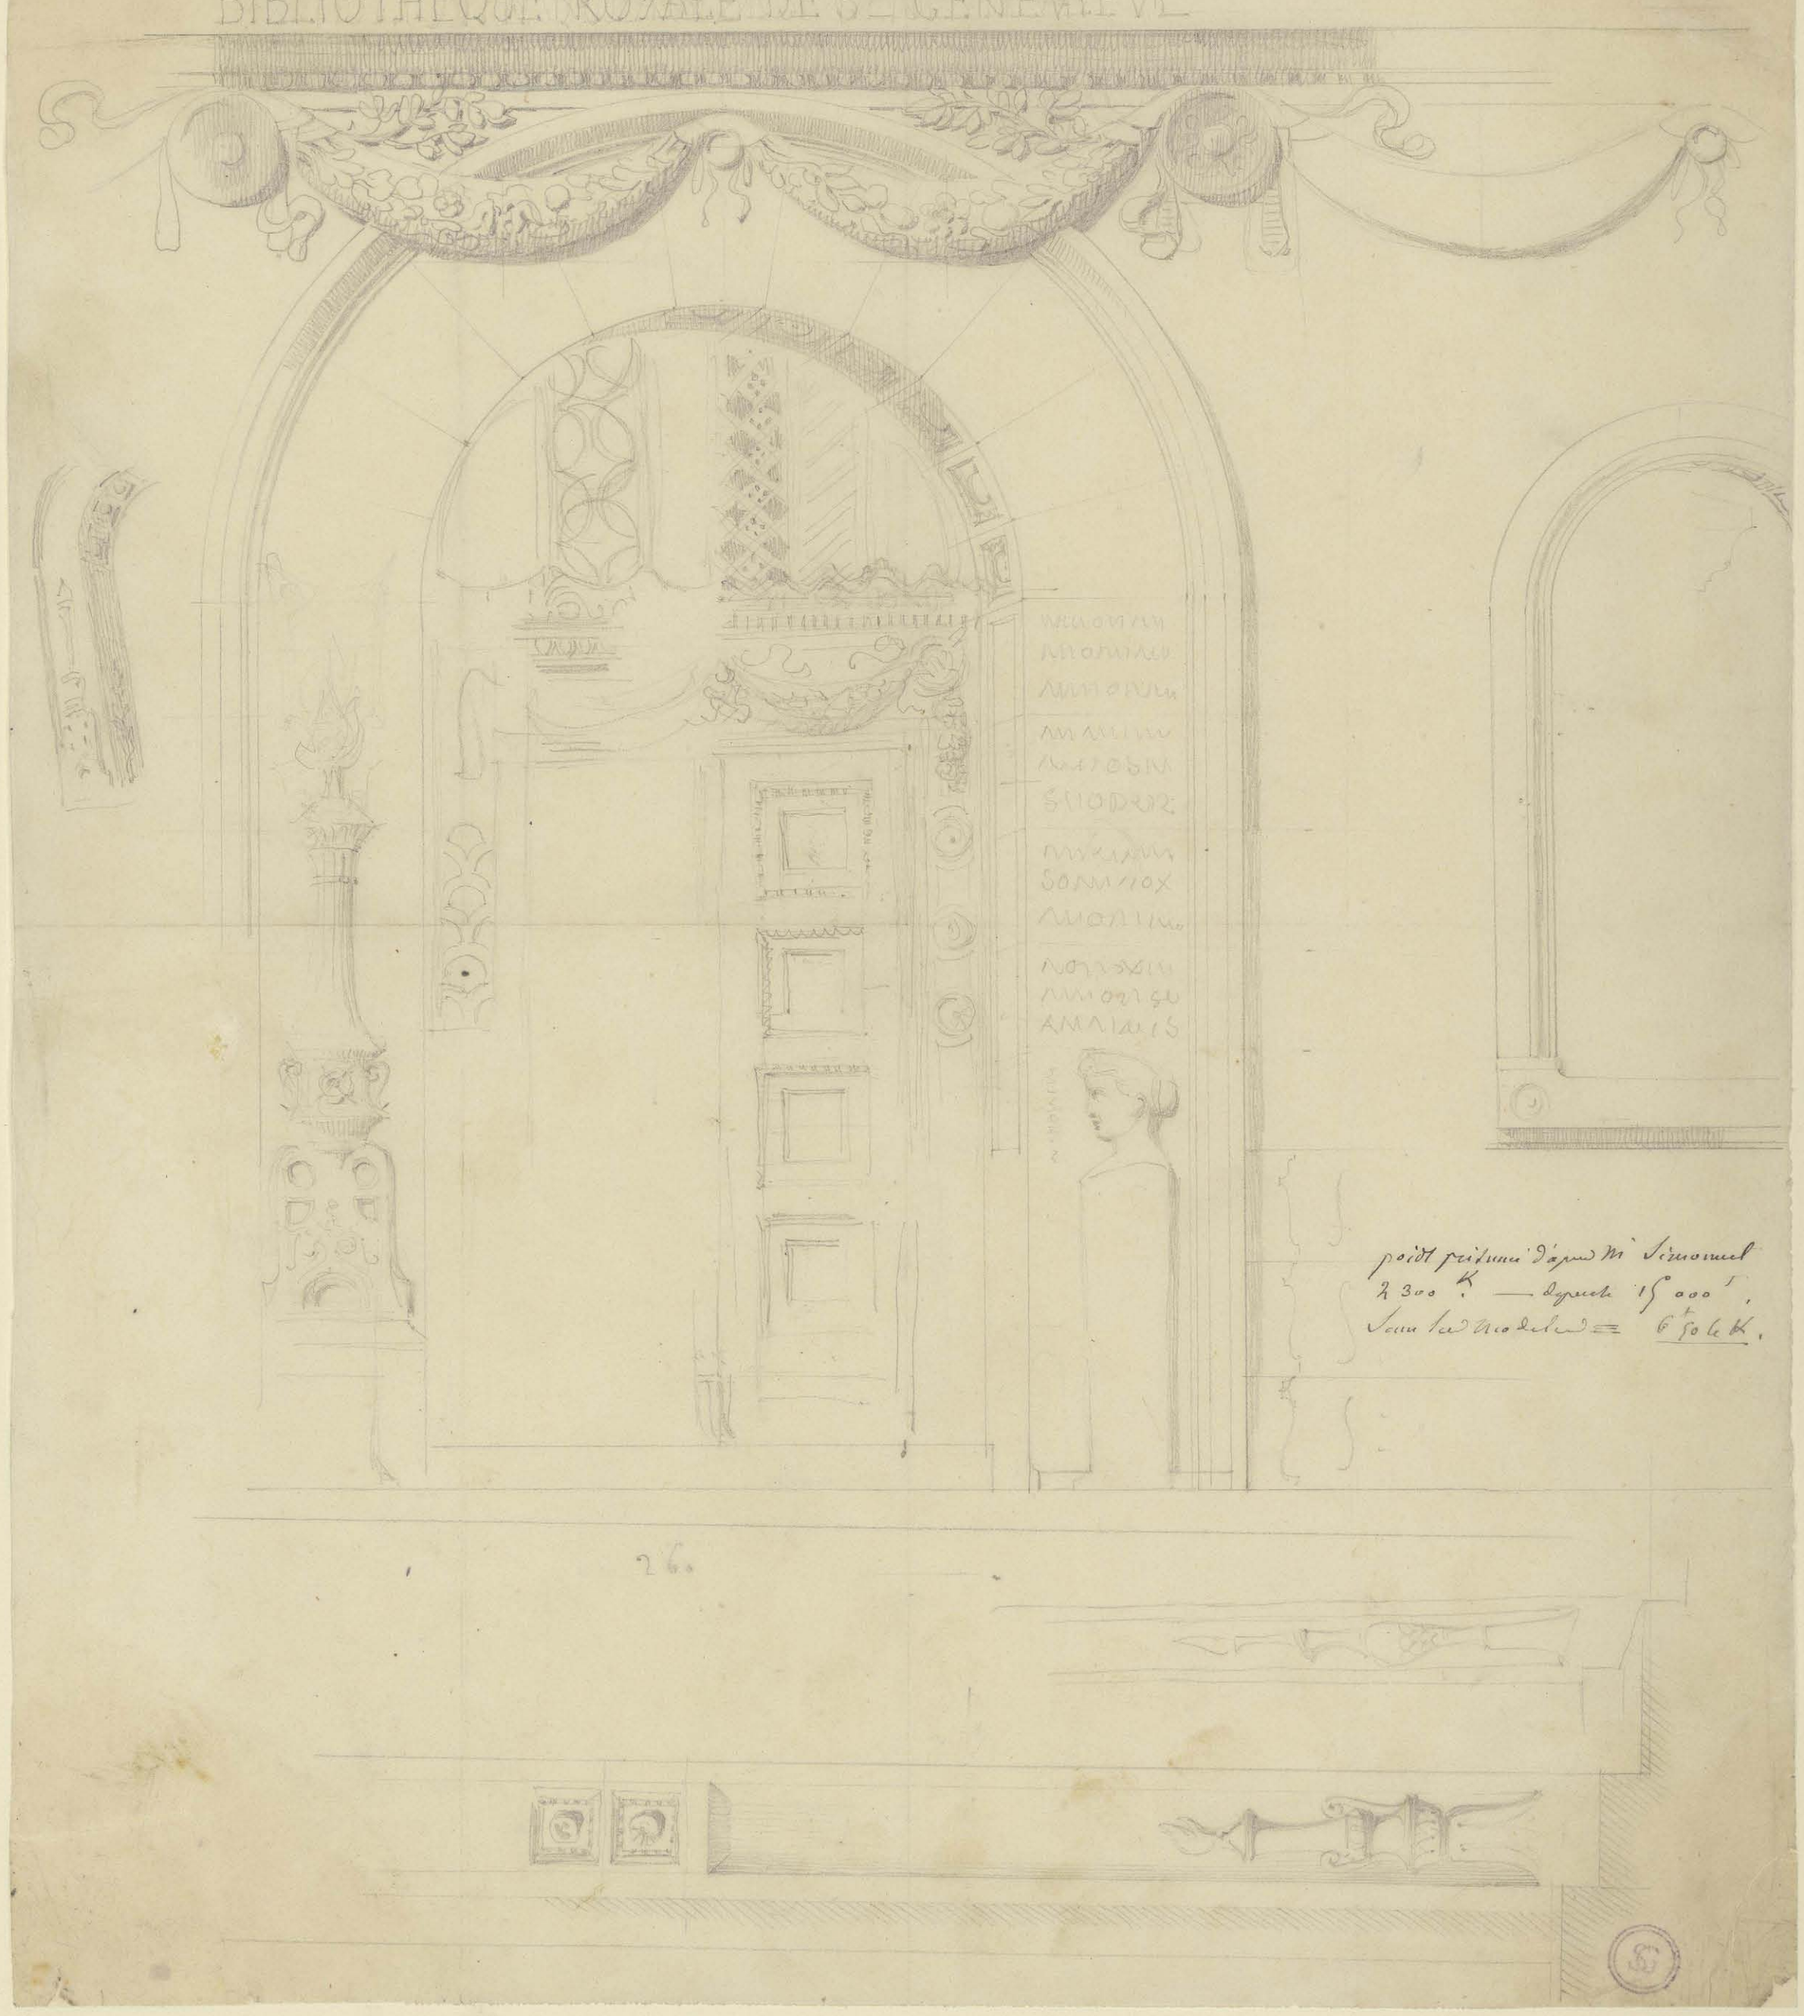

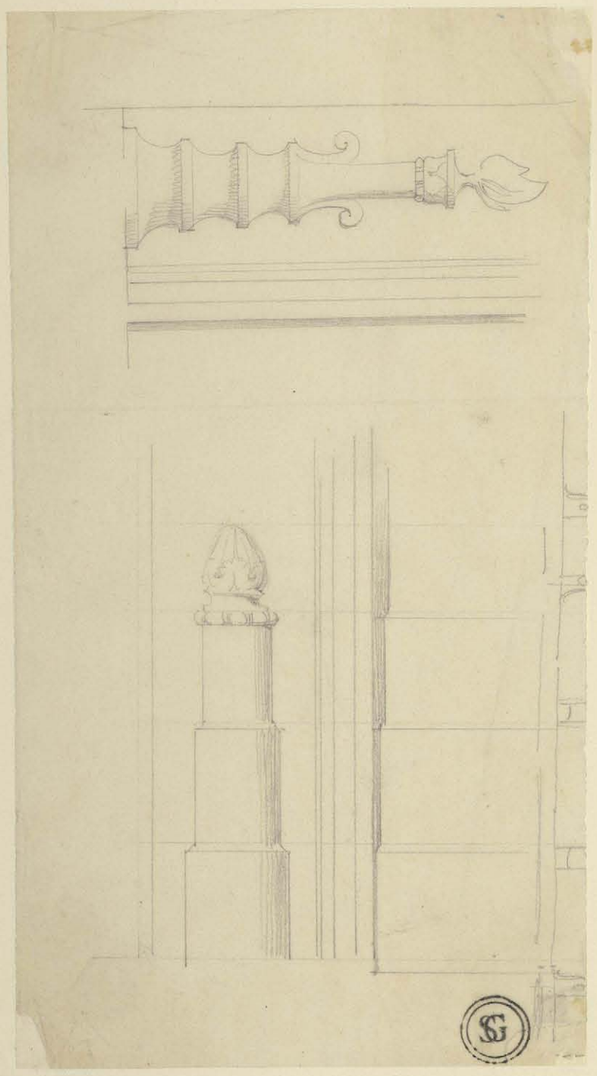

Ms_4273(112)

Ms. 4273(112)

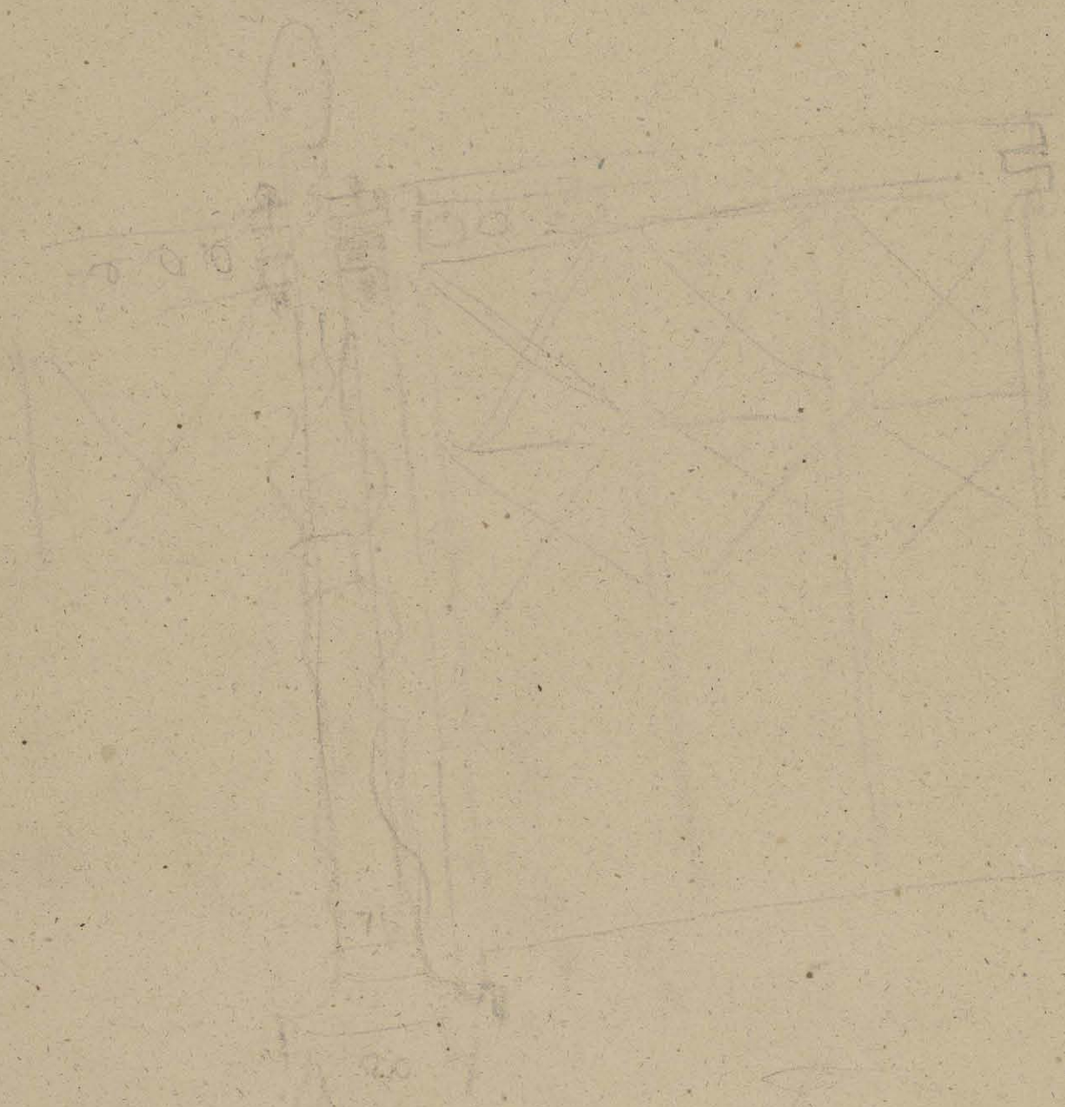

MS. 4273 (1125)

M. 6743 (143)

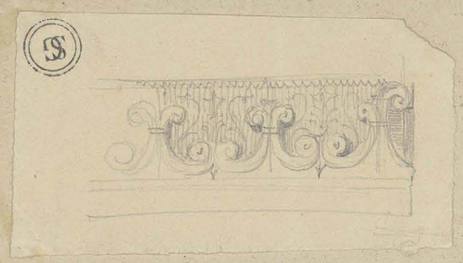

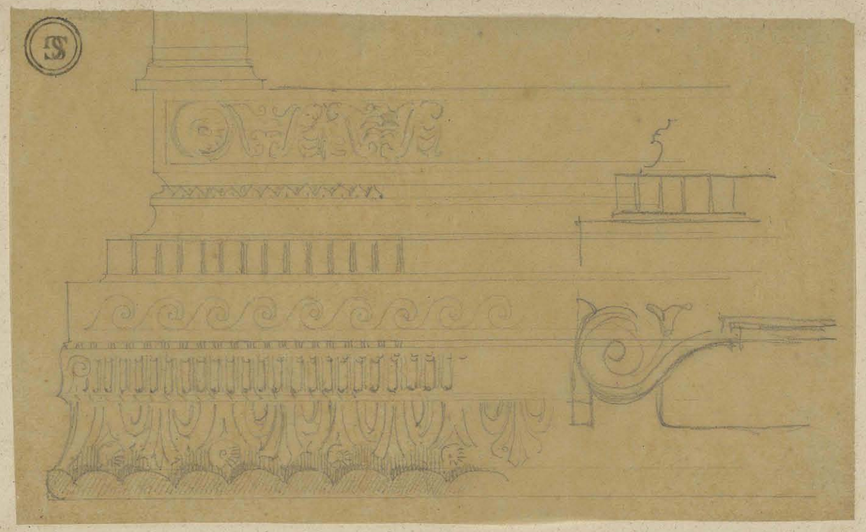

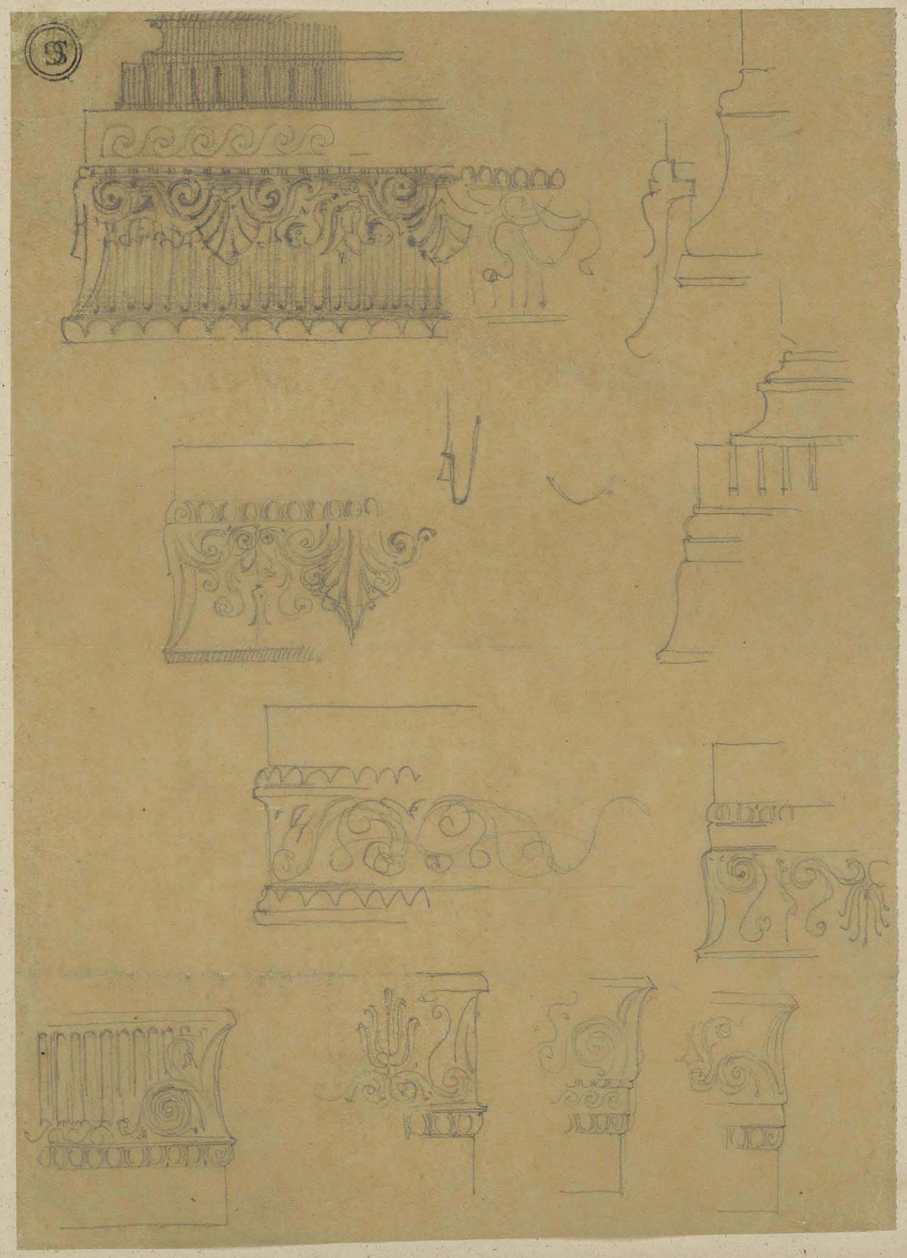

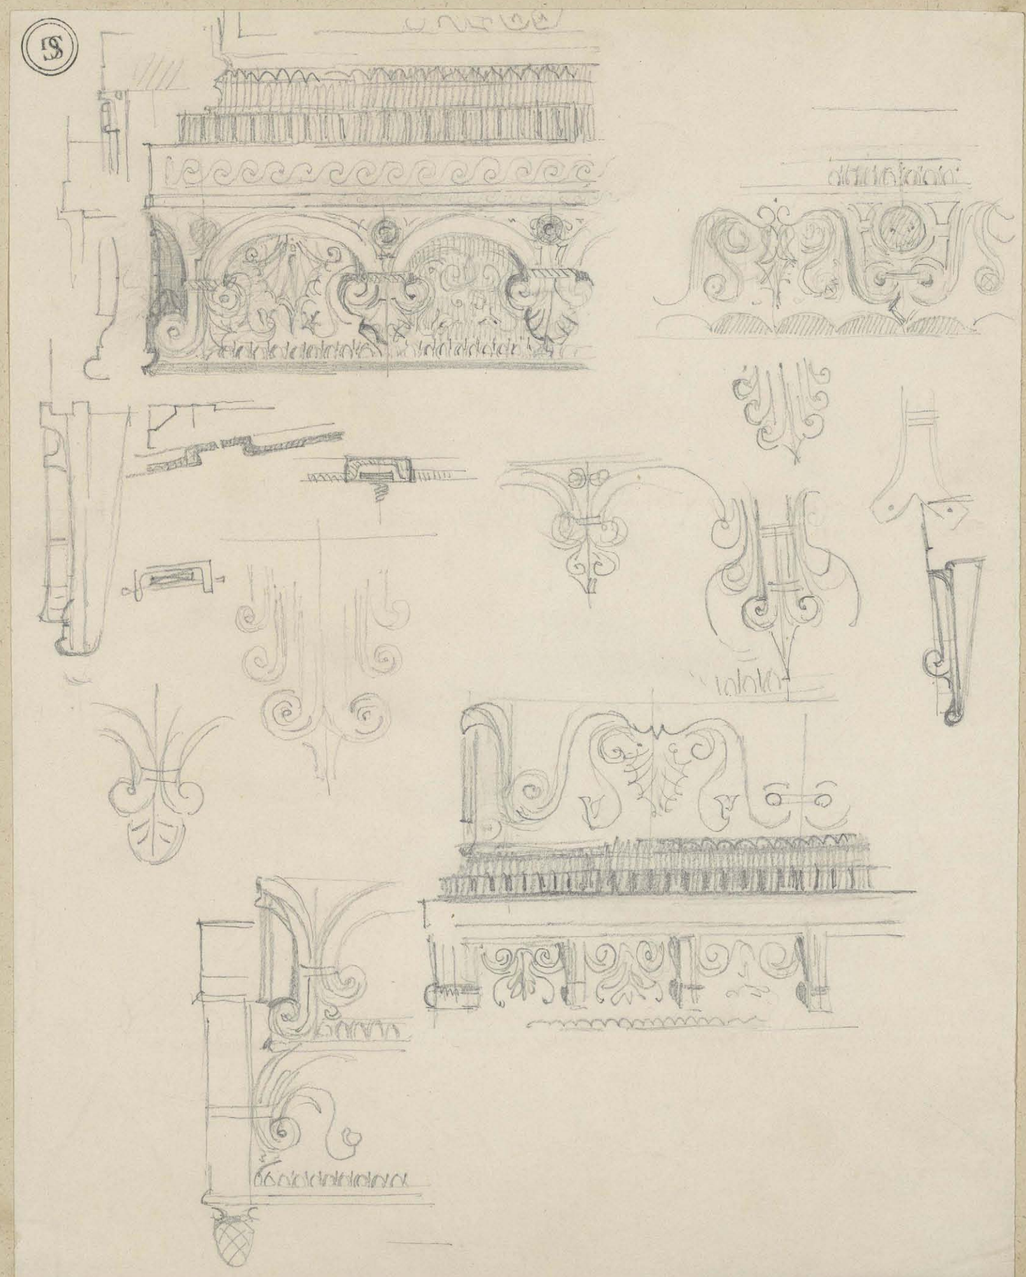

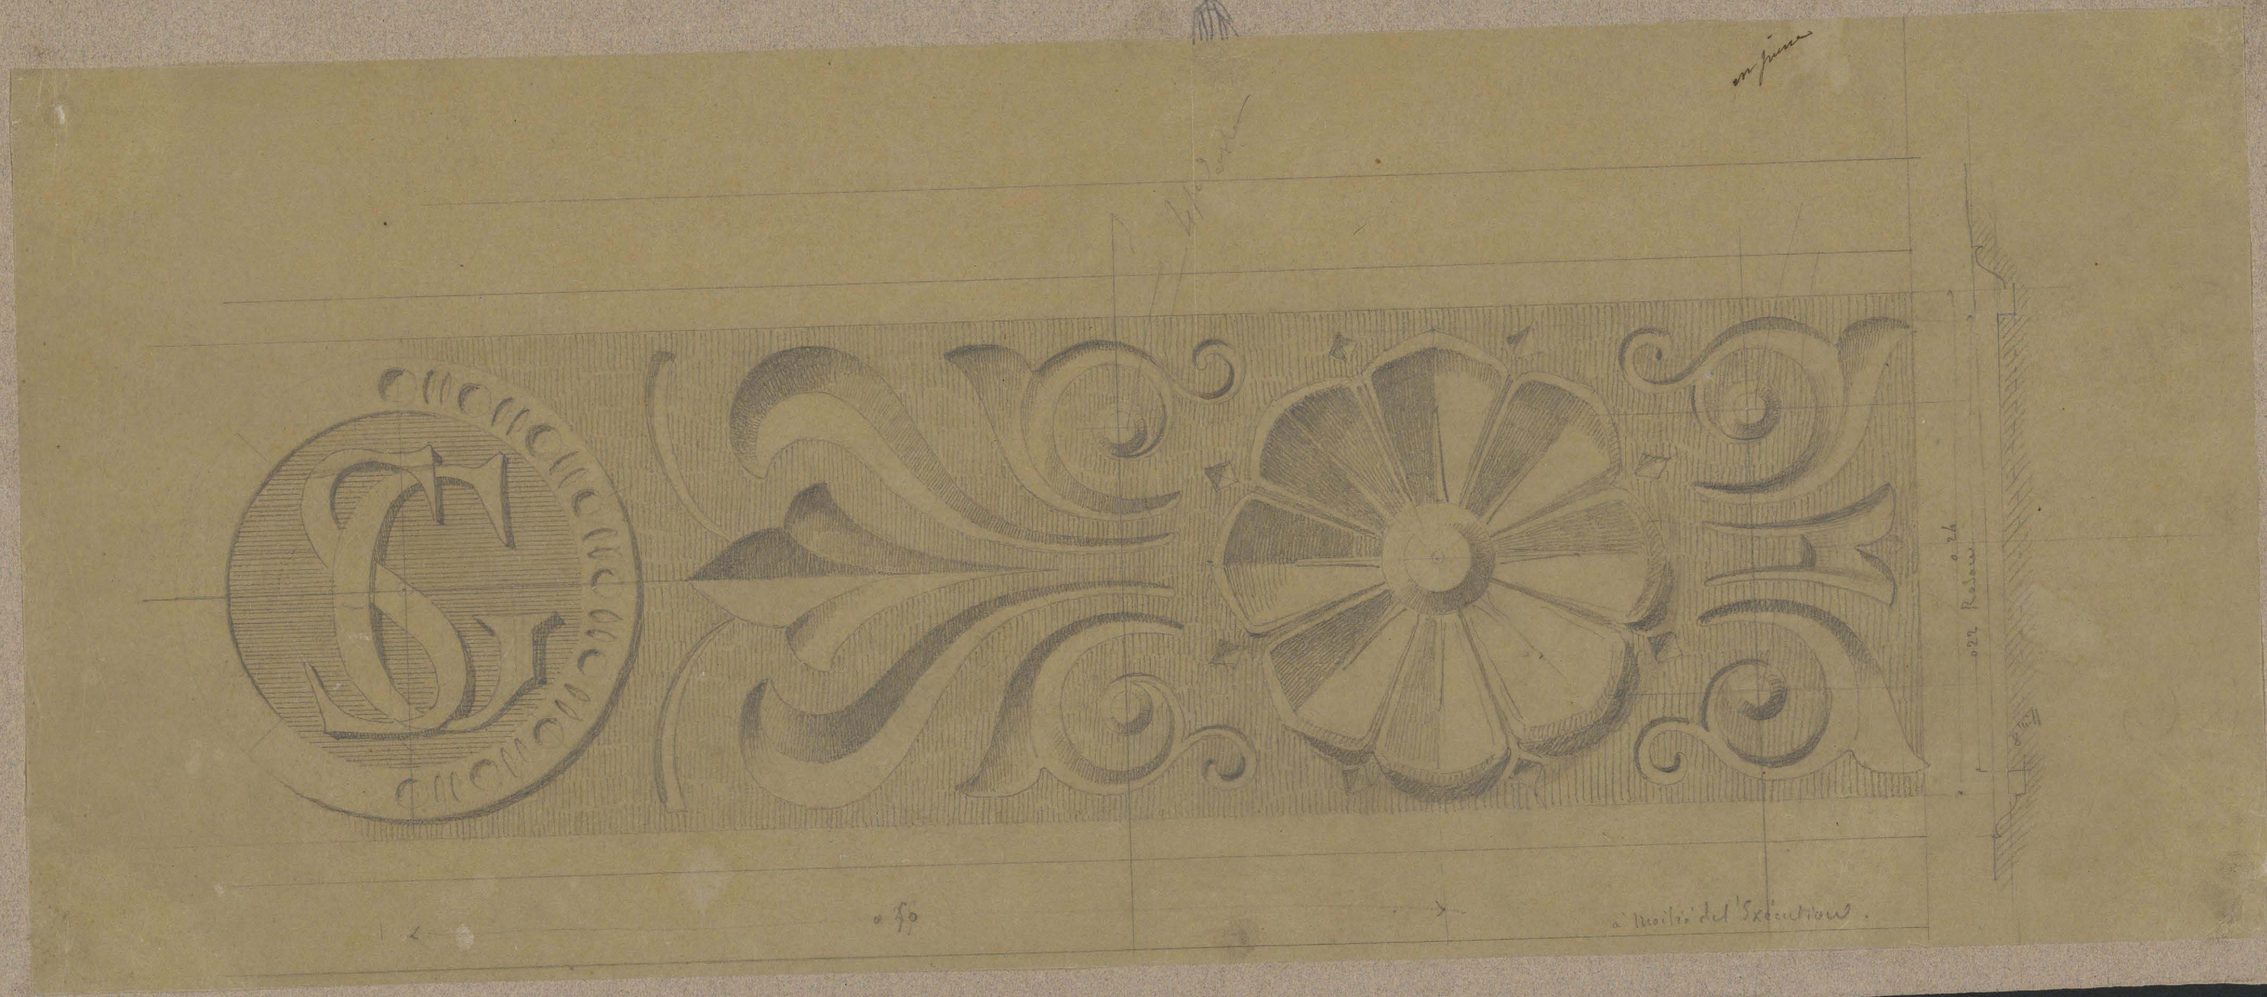

Ms. 4273 (114)

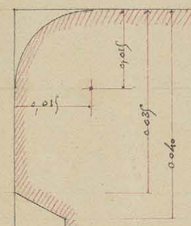

Bibliothèque Royale de Ste Geneviève

Escalier principal de la Bibliothèque.

54. Marches d'un seul Morceau chacune, ayant	2,70	sur 37	x 16
3. Marches en trois Morceaux chacune ayant	3,45	sur 37	x 16
1. Marche en trois Morceaux chacune ayant	4.25	sur 37	x 16
6 Marches en trois Morceaux chacune ayant	3.85	sur 37	x 16
1 Marche en trois Morceaux chacune, ayant	4.25	sur 37	x 16.

Toutes les Marches seront en Pierre de Senlis.

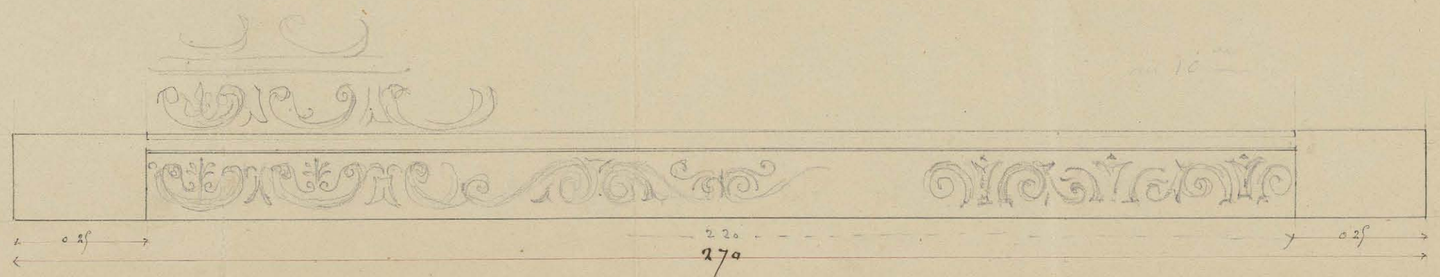

Fait à Mr Violet le 27 octobre 1847.

L. Vaudoyer

Mc. 6273 (115)

Ms. L273 (146)

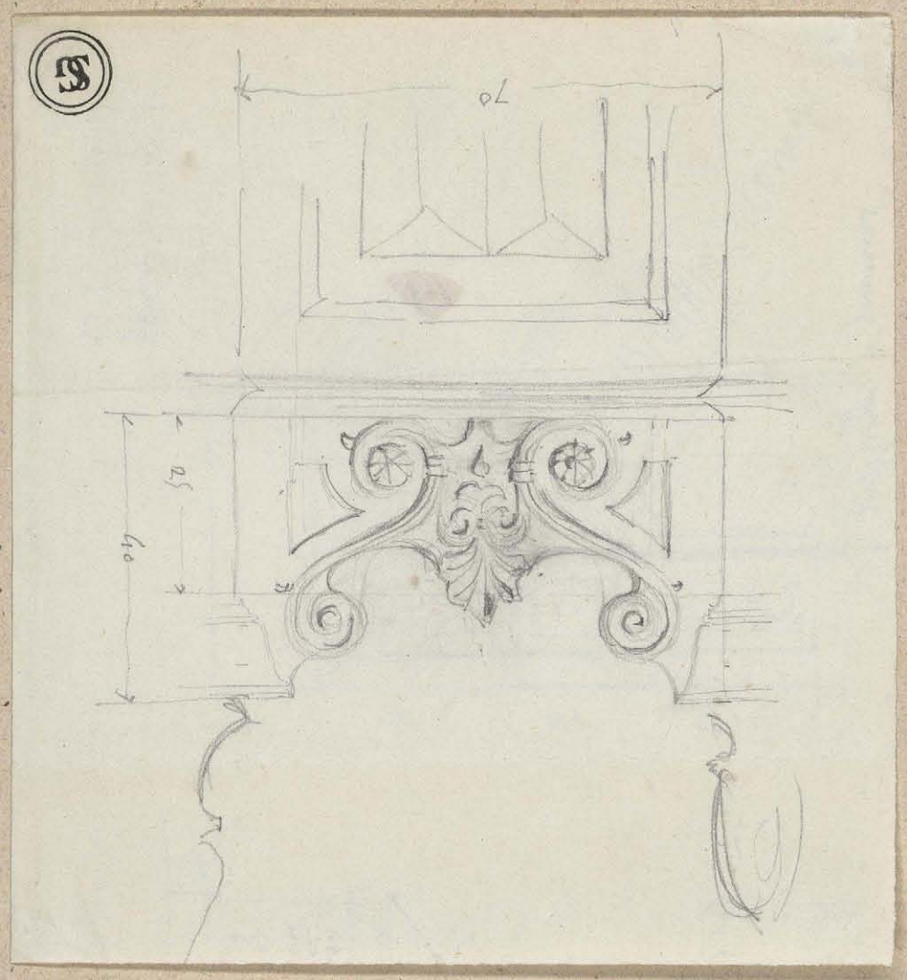

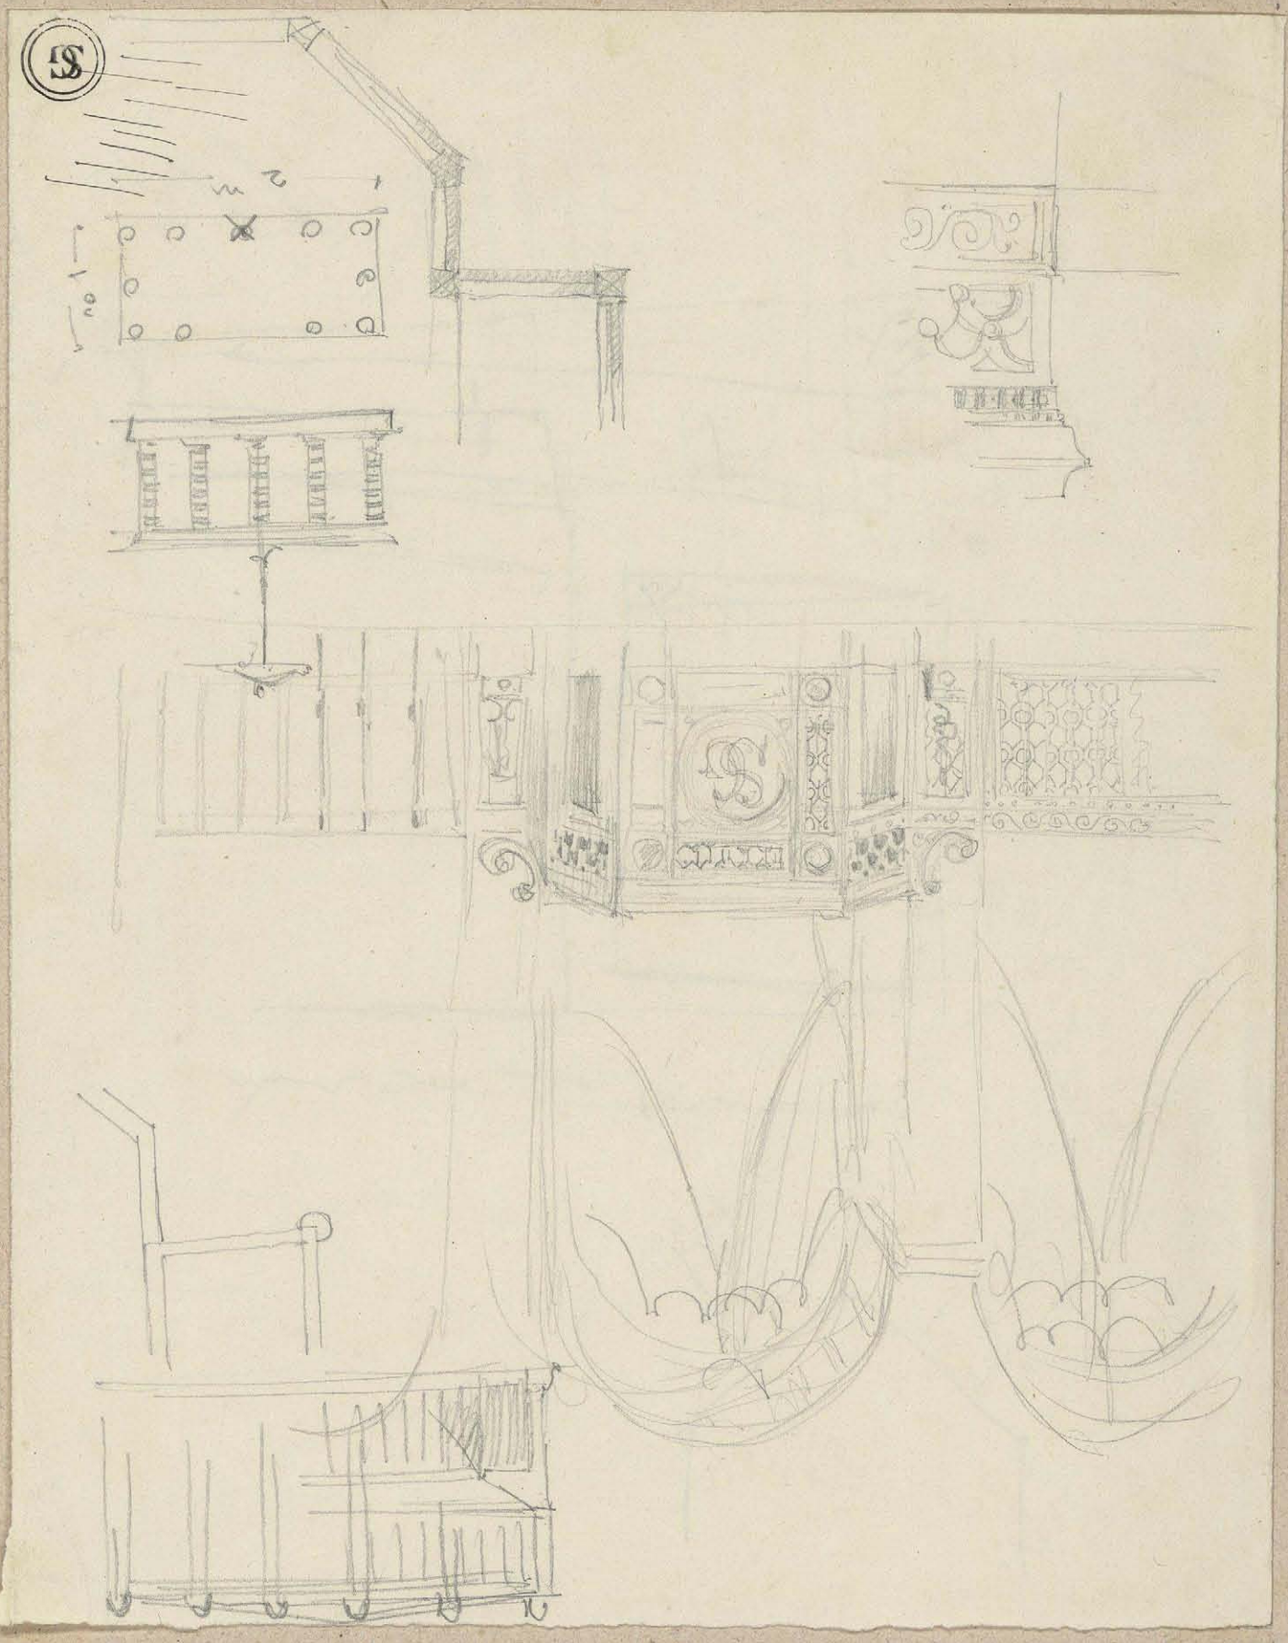

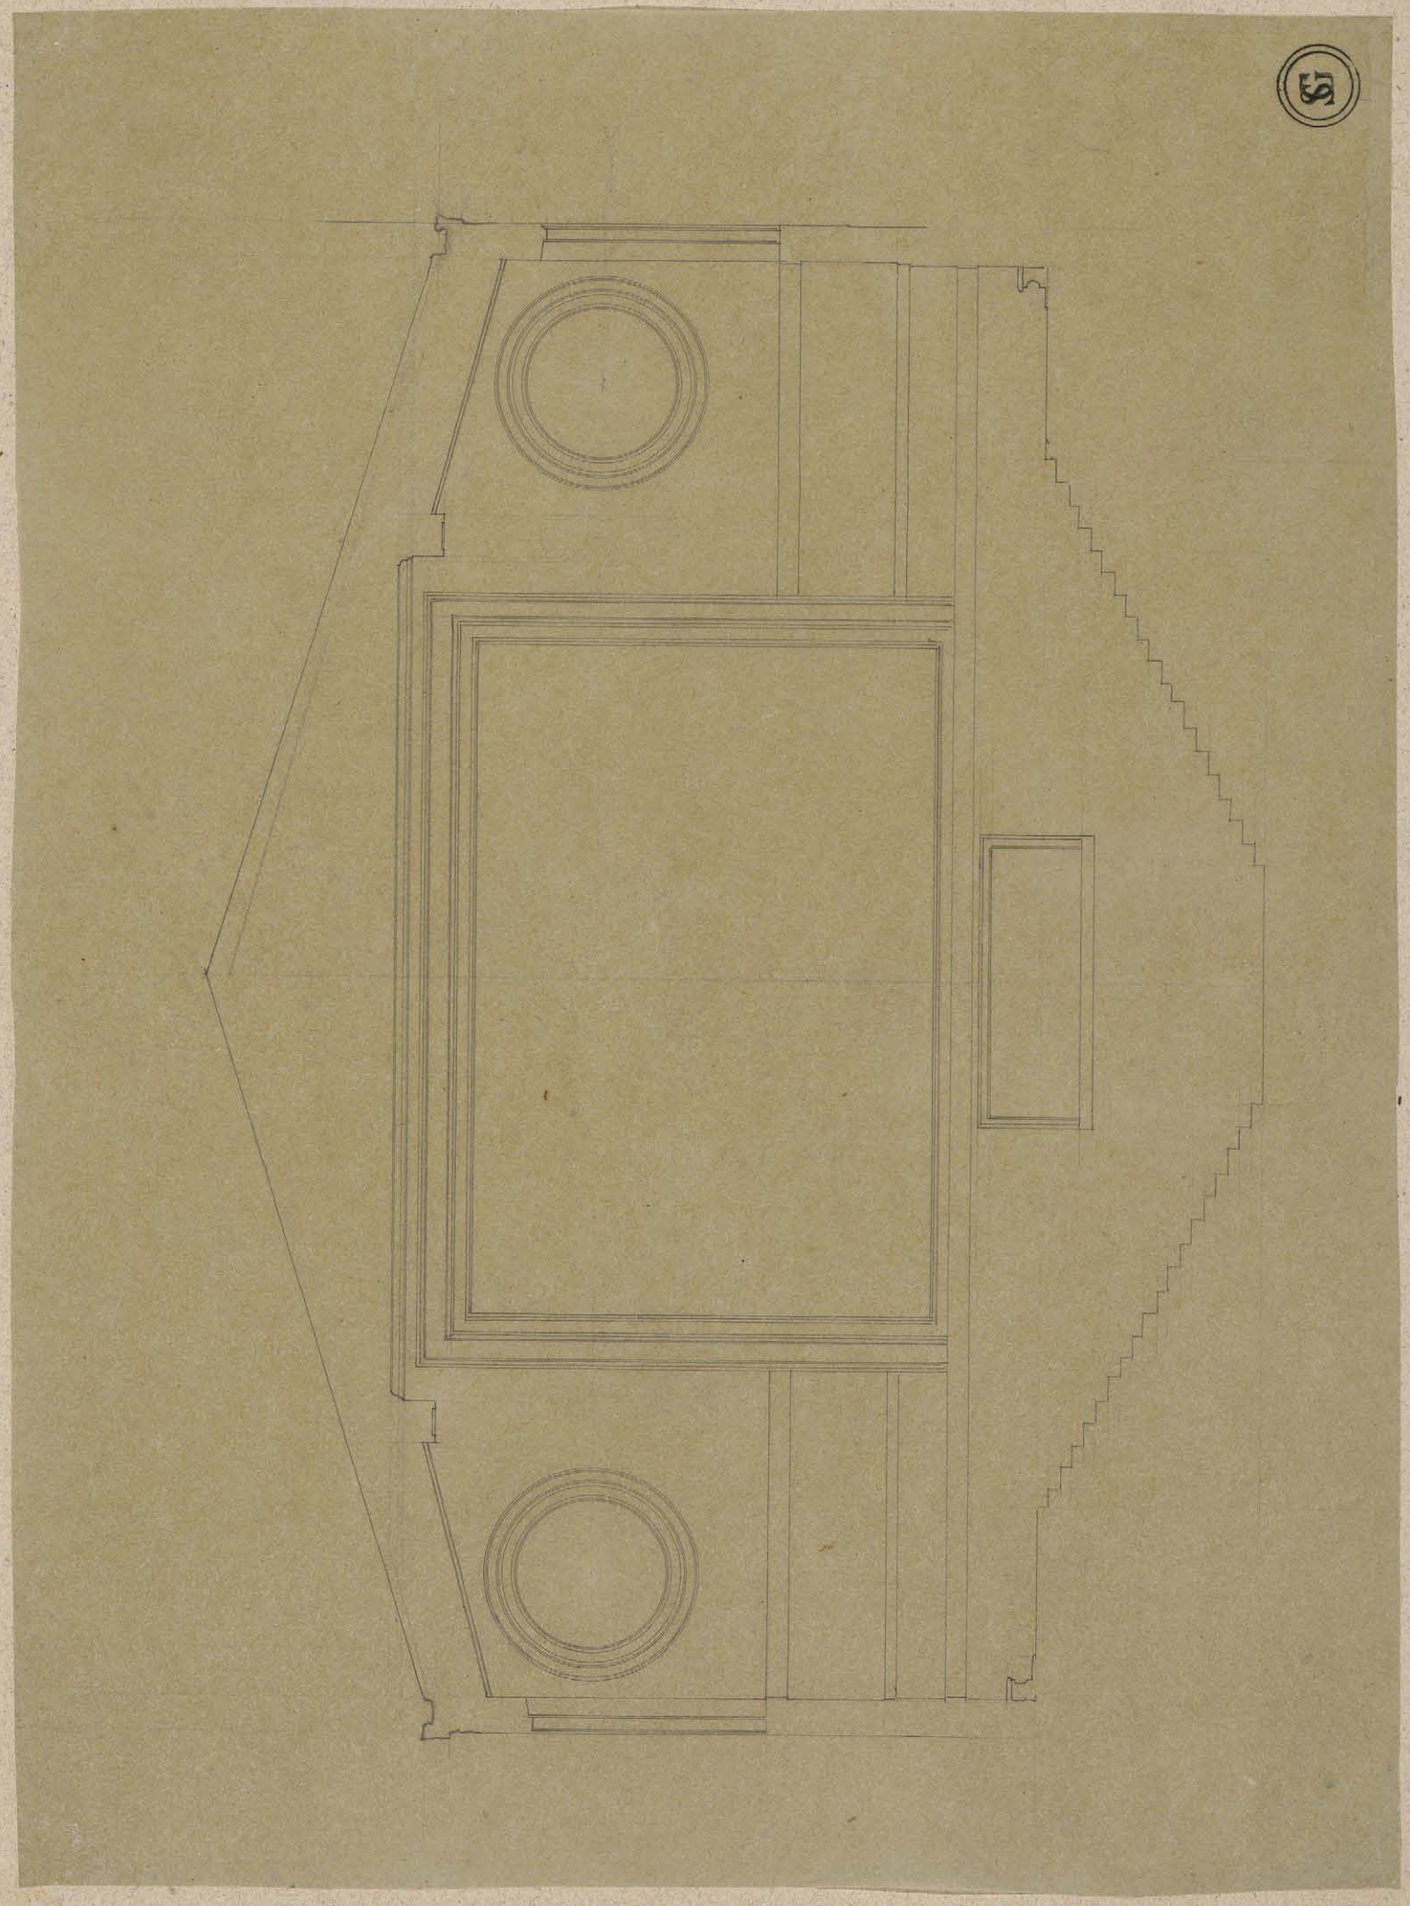

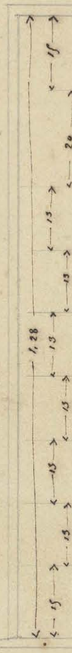

BIBLIOTHÈQUE SAINTE Ste GENEVIÈVE

FONDÉE PAR LES GENOVEFAINS EN 1624

DEVENUE PROPRIÉTÉ NATIONALE EN 1790

TRANSFÉRÉE DE L'ANCIENNE ABBAYE DANS CE TEDIFICE EN 1850

Ms. 4273 (117)

BIBLIOTHÈQUE S^TE GENEVIÈVE

FONDÉE EN 1624

PAR LE CARDINAL DE LA ROCHEFOUCAULD ABBÉ COMMENDATAIRE DE S^TE GENEVIÈVE

ENRICHIE EN 1710

DE SEIZE MILLE VOLUMES PAR CH. MAURICE LE TELLIER ARCHEVÊQUE DE REIMS

PROPRIÉTÉ NATIONALE EN 1790

TRANSFÉRÉE DE L'ANCIENNE ABBAYE DANS CET EDIFICE EN 1850

7,28

3,89

Rs.6673 (1170)
F 18337

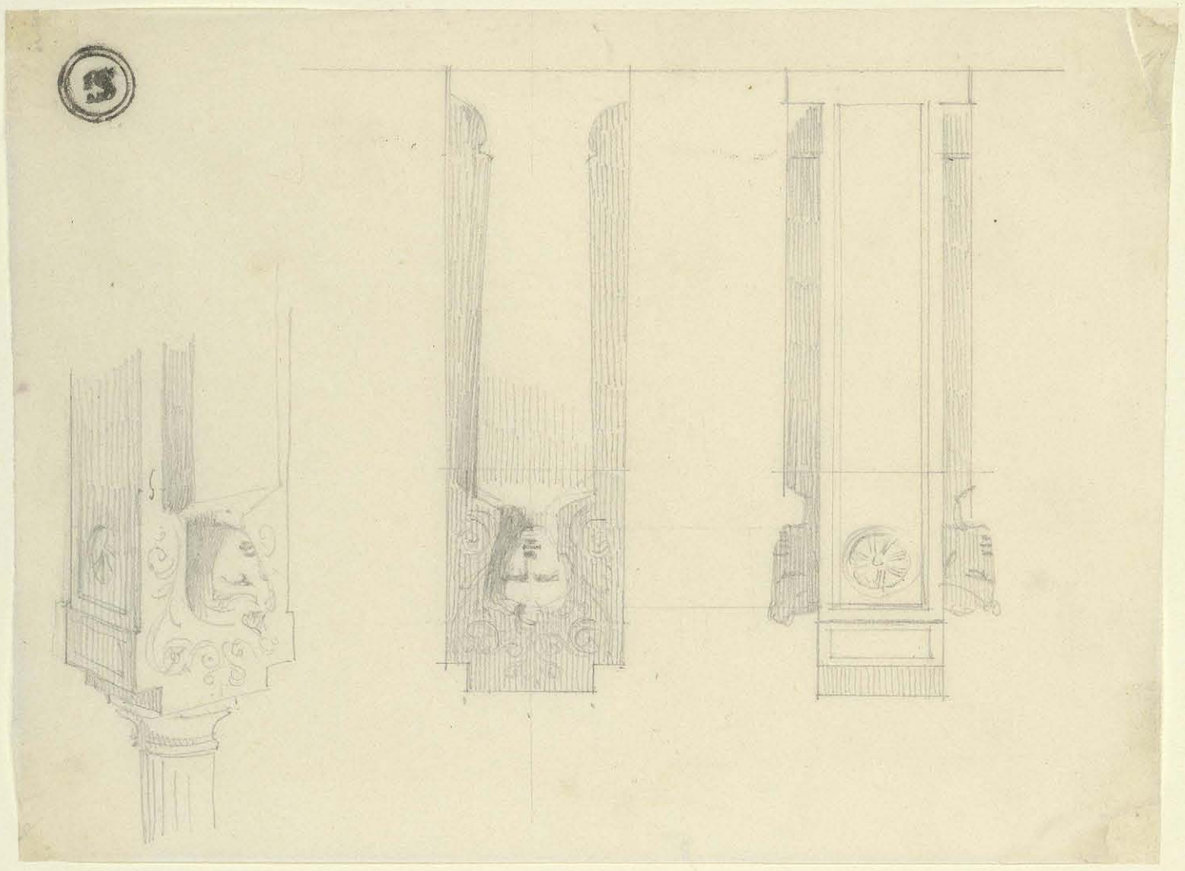

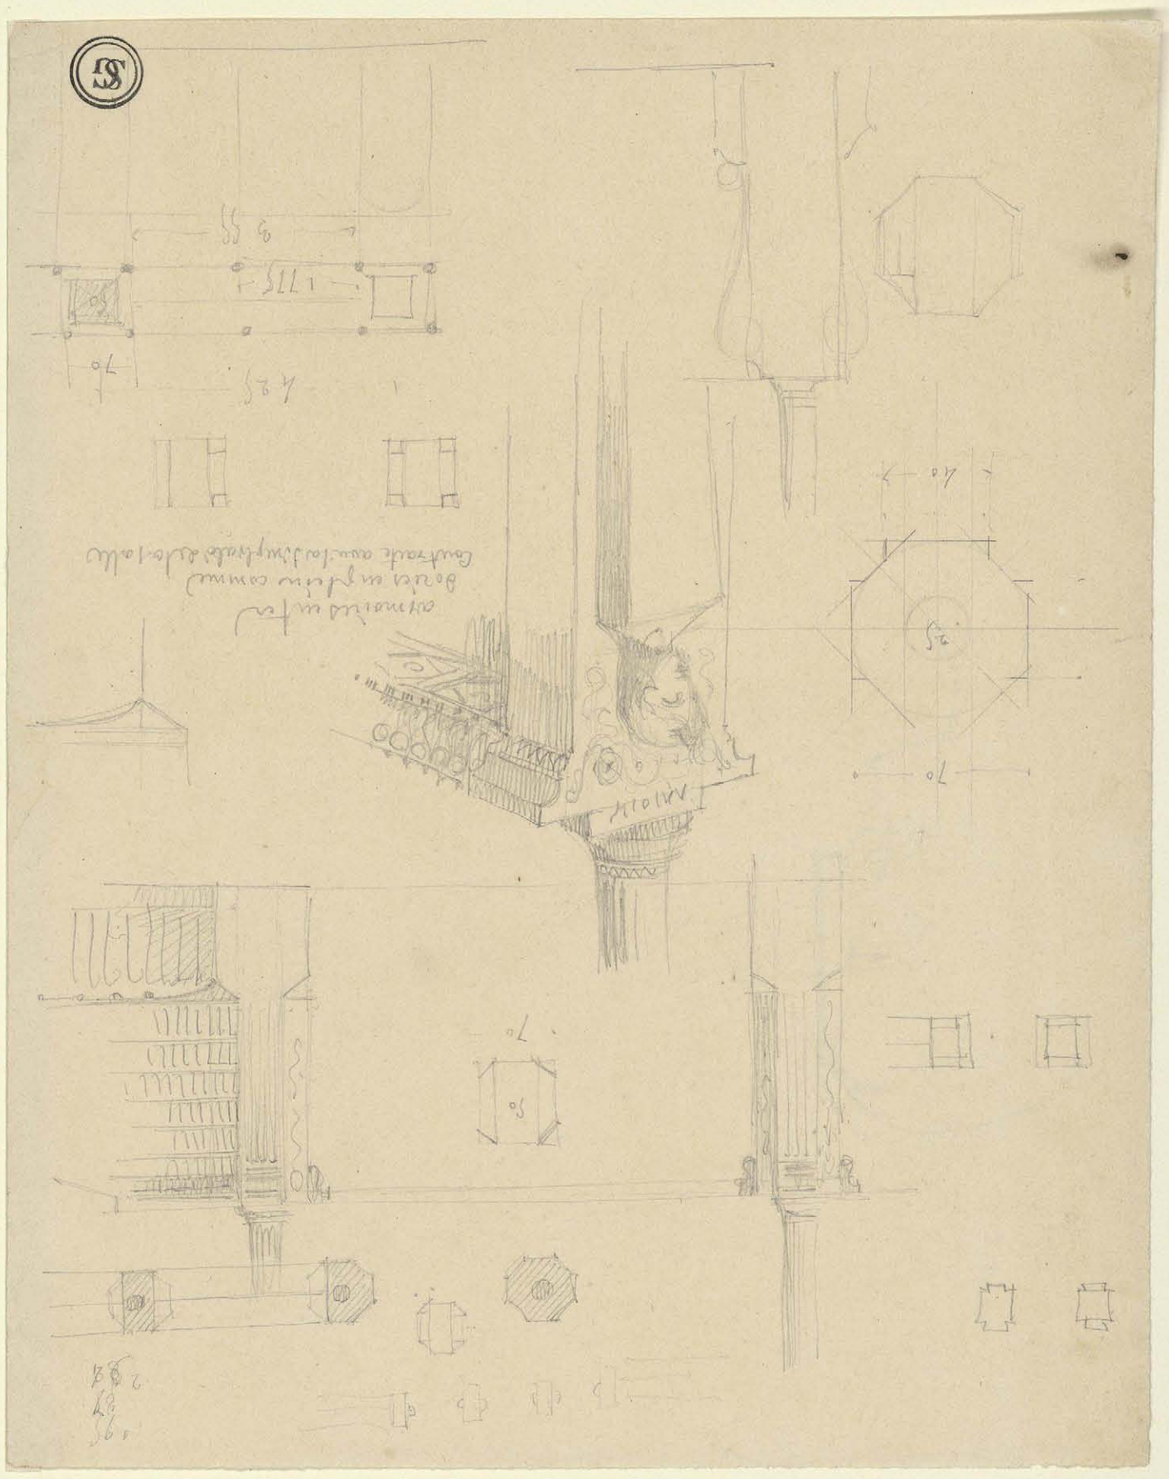

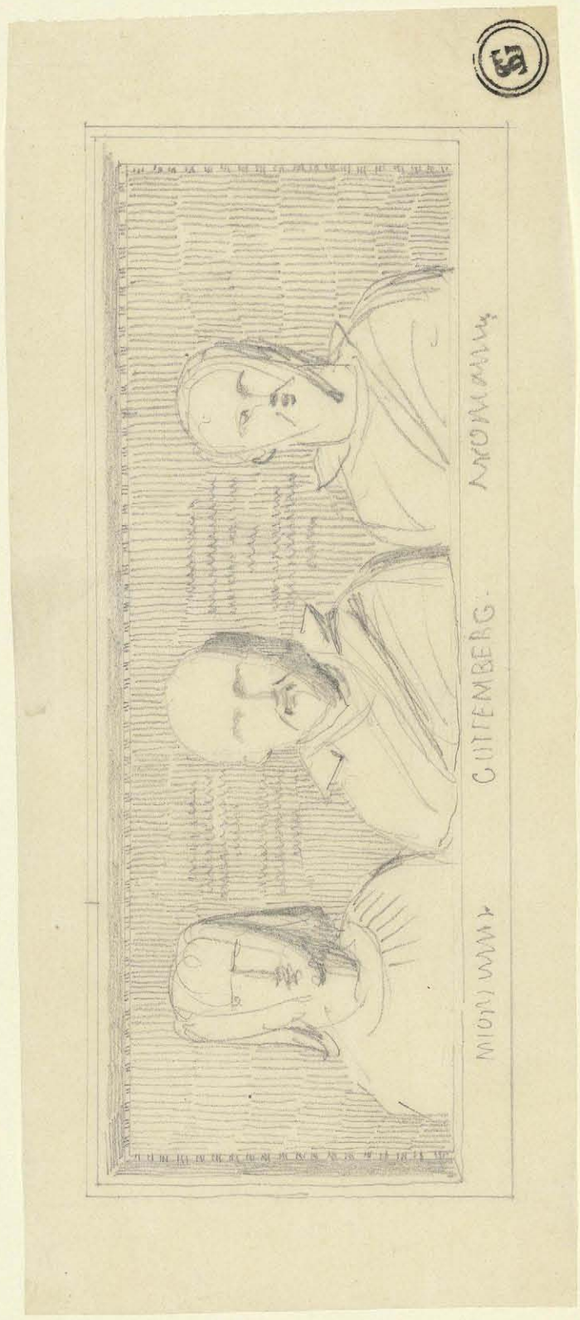

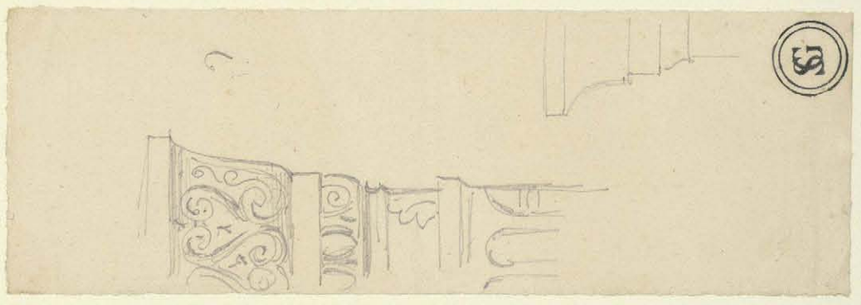

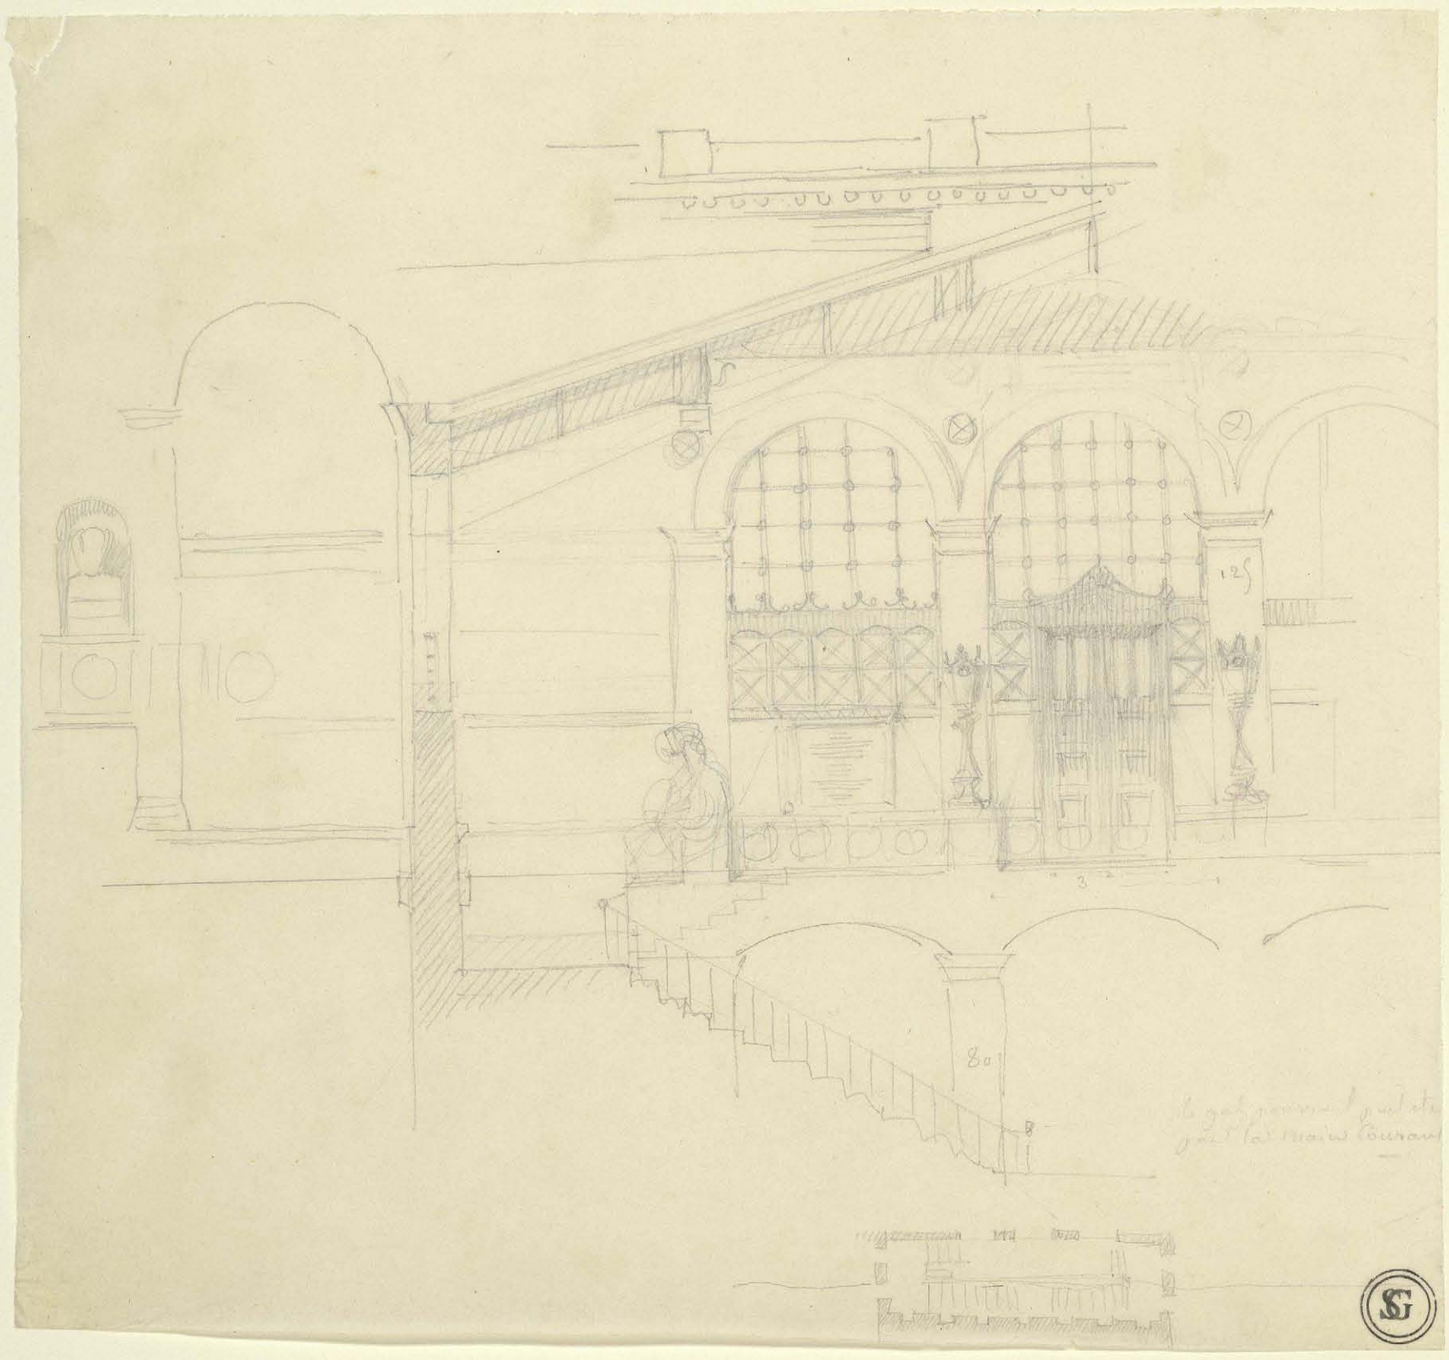

f18288 Ms.6273 (118)

Ste Geneviève.
Coupe de l'escalier

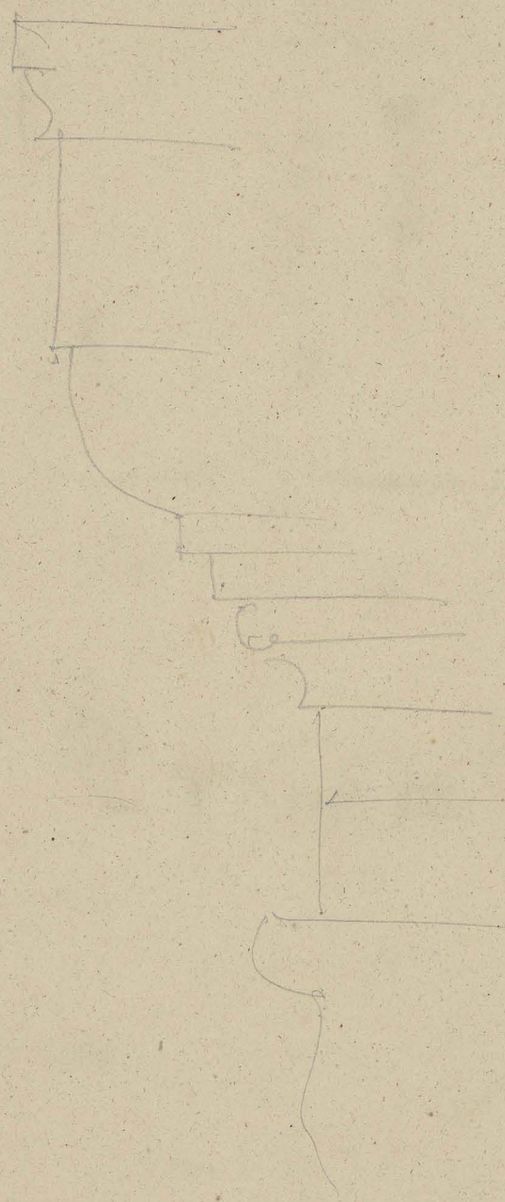

Mn. 4873 (1180)
4H268

f 18296 MS. 472 (249)

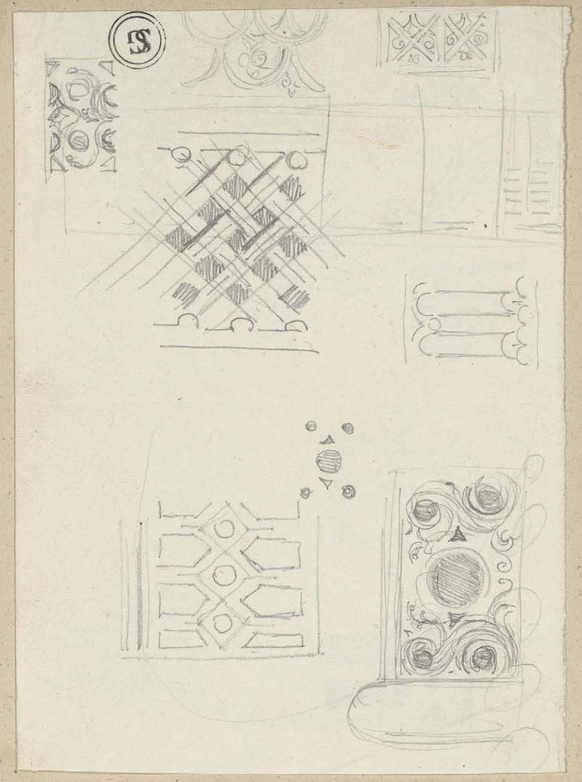

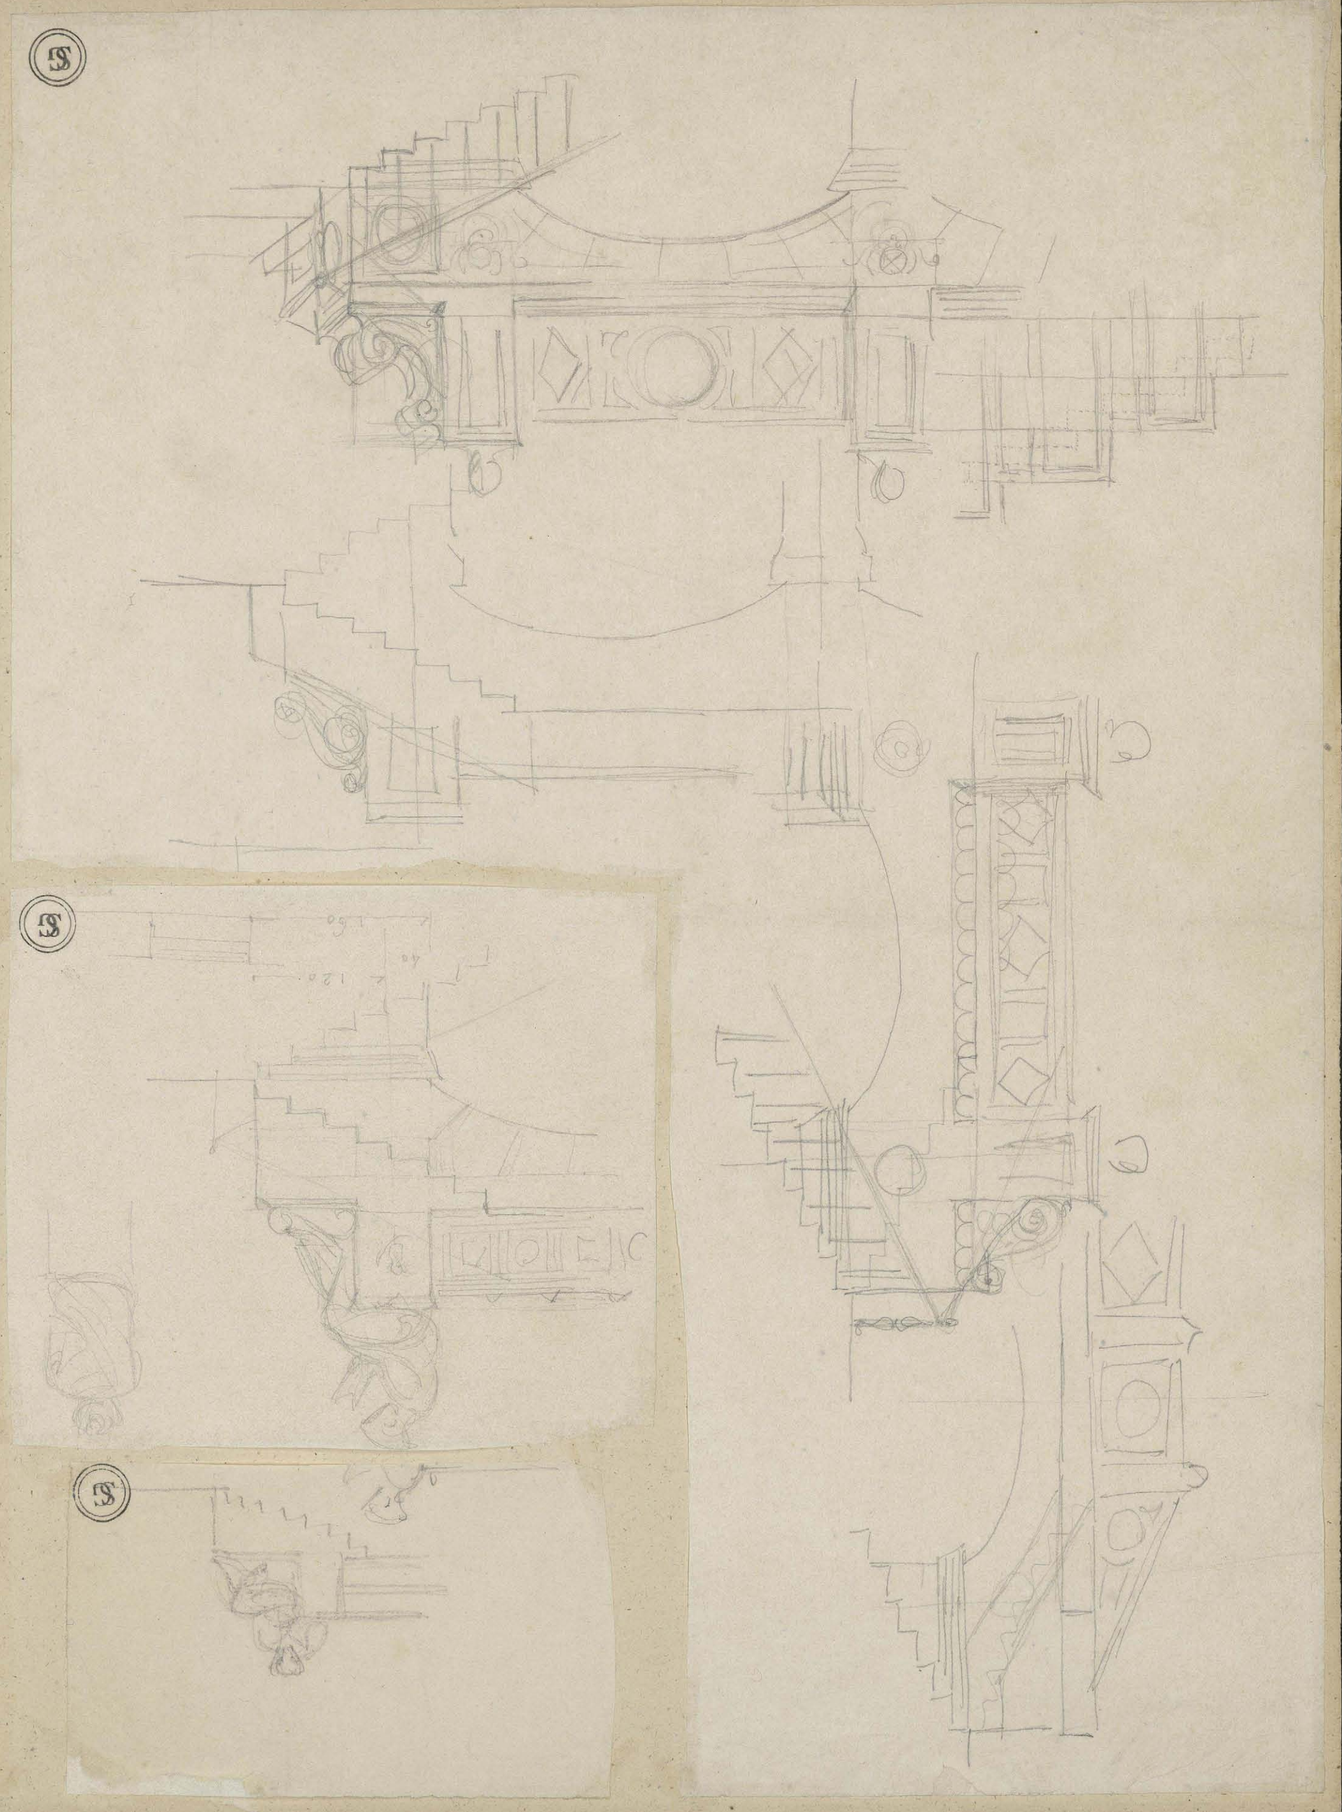

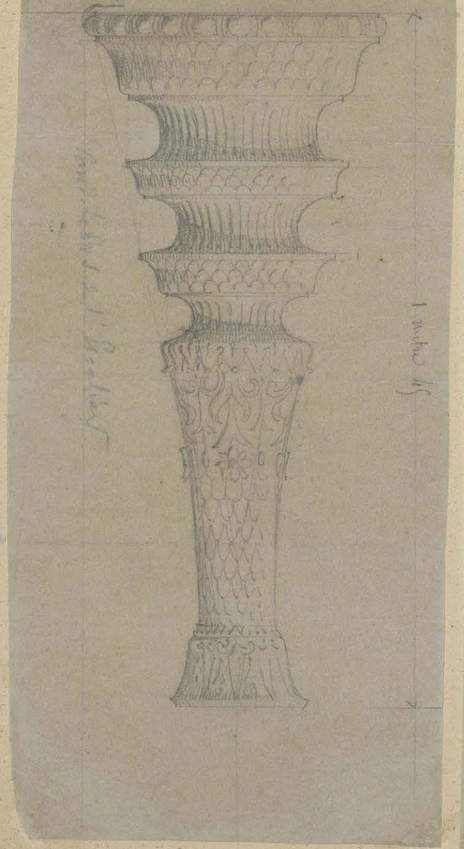

1ère Bleu. Polarre - noir de pêche

10

Ma. 3
M 7/6
J. 7/6
V. 7/4
S 4

joint

020 + 200 + 020

Mr. 6873 (120)

Ms. 4273 (120 v)

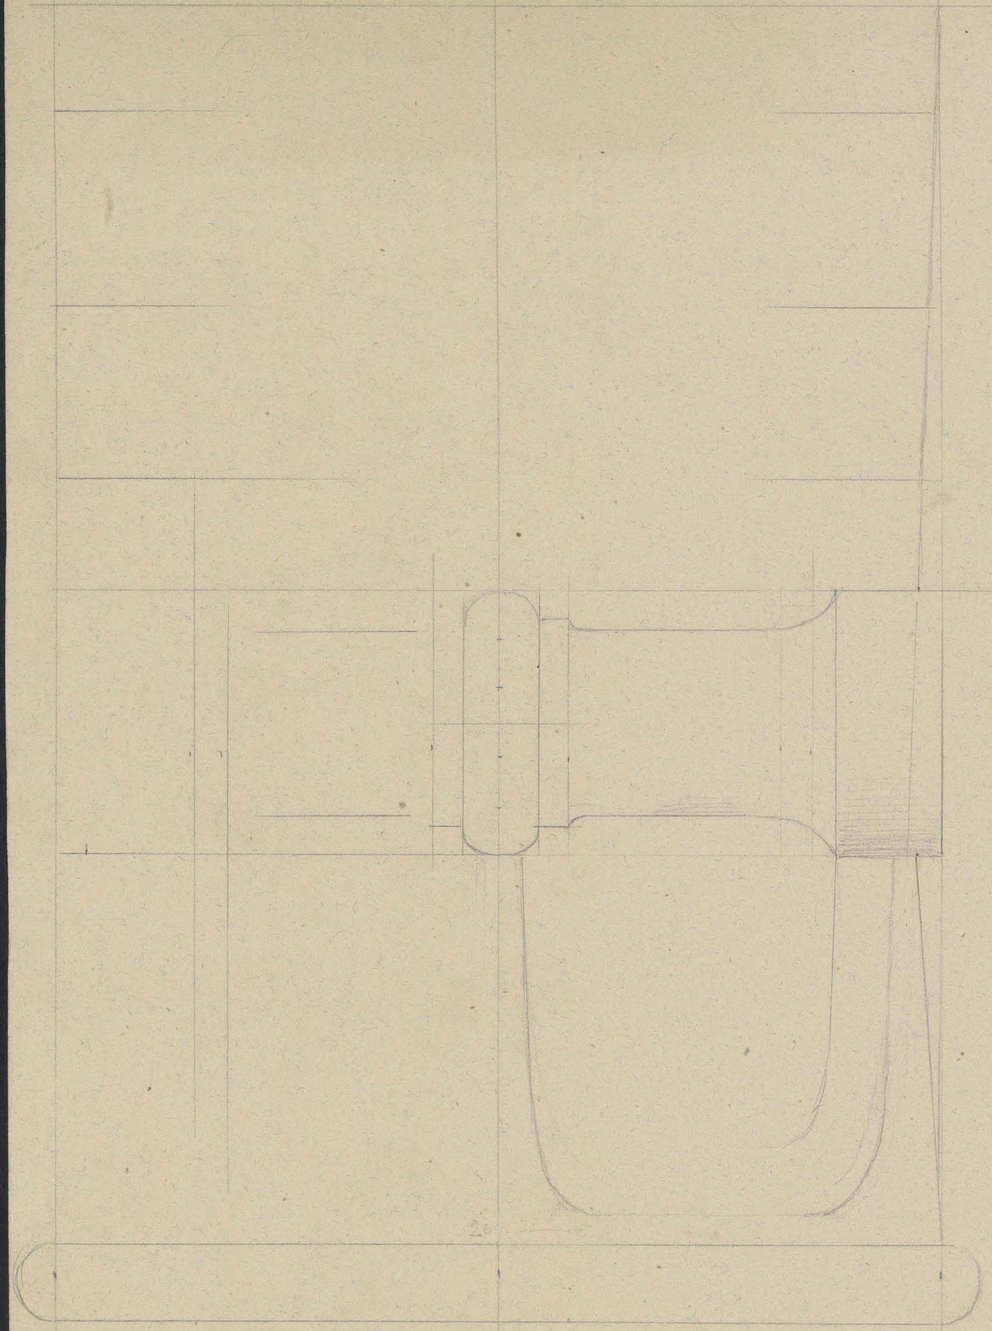

Ms. 6873 (181)

Plan du 1er Etage indiquant le parcours des Conduits de gaz et la distribution de la lumière.

Il sera Etabli pour Eclairer les Salles des Lecteurs 66 becs sur deux Conduits en plomb de 0,03e (15 lignes)
Il sera Etabli pour Eclairer le Bureau du Conservateur 3 becs sur deux Conduits idem
Il sera Etabli pour Eclairer la galerie Supérieure des Nord 43 becs sur deux Conduits en fer de 0.03 (15 lignes) les abouchements qui s'accordent se prendront sur le fer à Cloriser pour les Conduits.
Il sera Etabli pour Eclairer les Cabinets autour de la 2e Salle 43 becs sur la même Conduite en fer avec Coudes en plomb
Il sera Etabli pour Eclairer l'Escalier 4 becs

159 becs

Le Branchement au Sortir du Compteur sera sur deux en plomb de 0,036 — 18 lignes).

Bibliothèque Ve générale

Le 12 août 1850

L. Labrouste

MS-4273 (122)

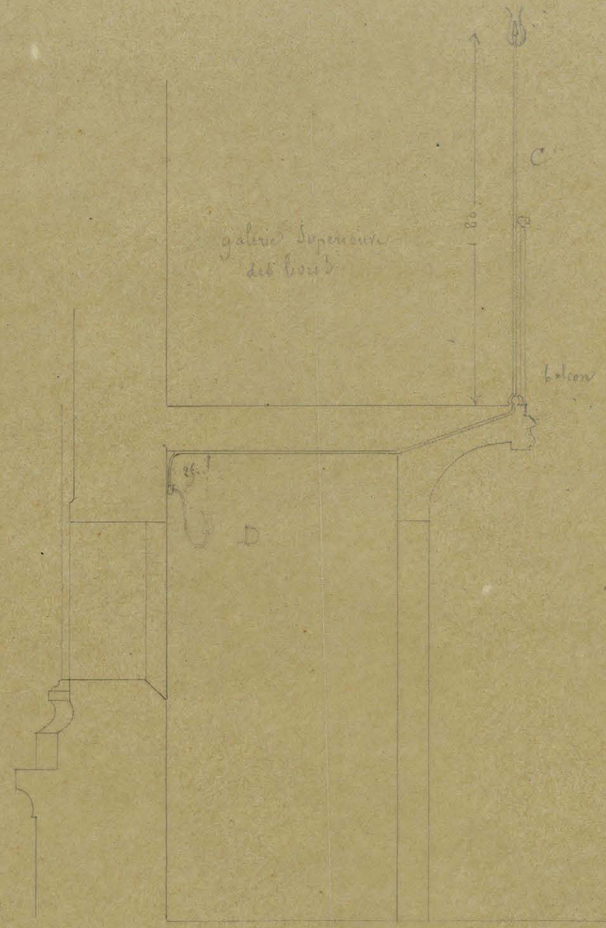

Pour Eclairer les tables des Orateurs	Il Sera Etably	28	Bras portant 2 becs	Semblables à	A
Et le Bureau du Conservateur	Il Sera Etably	13	Bras portant 1 bec	Semblable à	B
Pour Eclairer la galerie Supérieure	Il Sera Etably	43	Bras portant 1 bec	Semblable à	C
Pour Eclairer les Cabinets	Il Sera Etably	43	Bras portant 1 bec	Semblable à	D

En tout 155 bras
existans dans l'escalier
V 59 becs

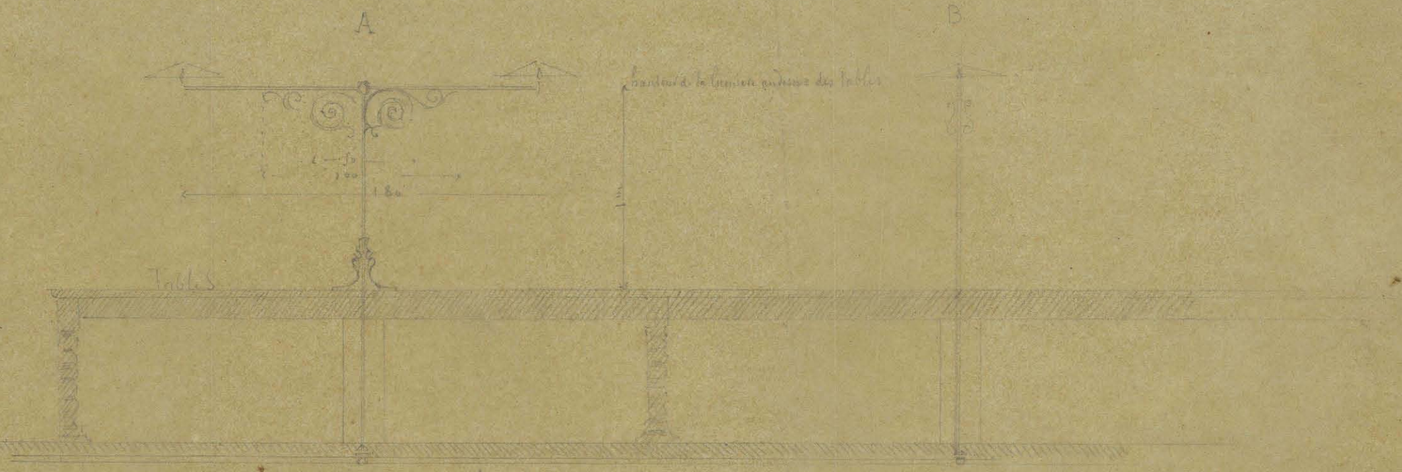

Ms-4873 (123)

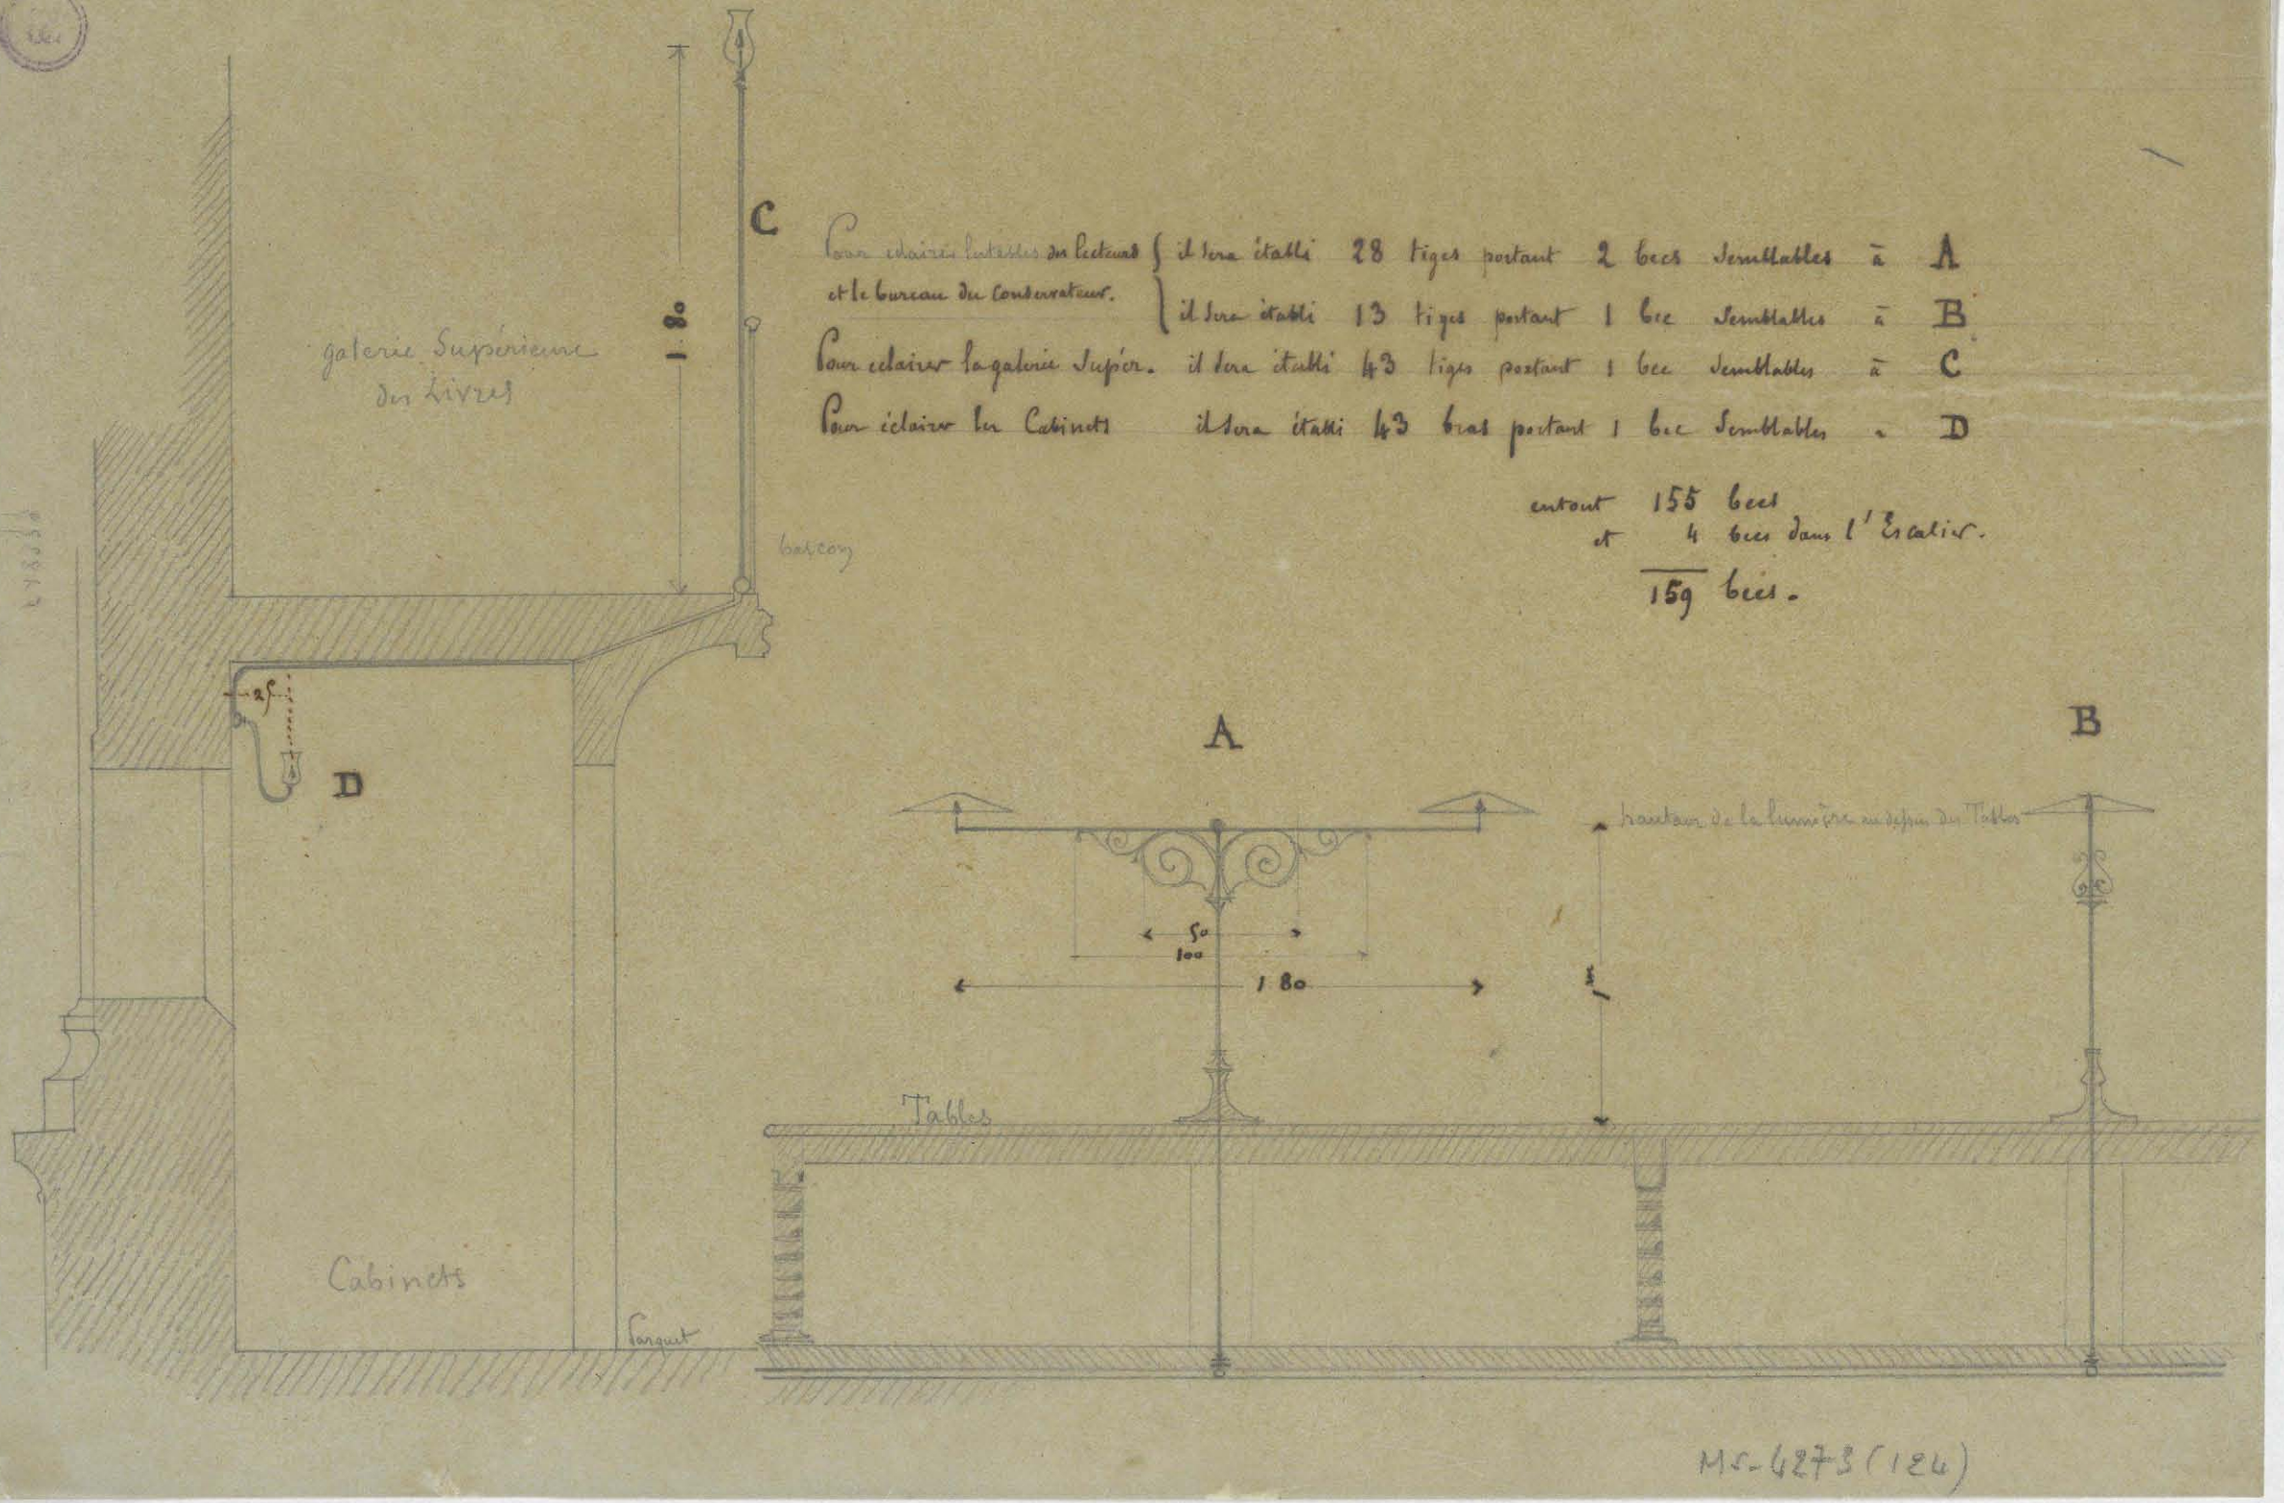

Pour éclairer les tables du Lecteur et le bureau du Conservateur. { il sera établi 28 tiges portant 2 becs semblables à A
il sera établi 13 tiges portant 1 bec semblables à B

Pour éclairer la galerie Supér. il sera établi 43 tiges portant 1 bec semblables à C

Pour éclairer les Cabinets il sera établi 43 bras portant 1 bec semblables à D

entout 155 becs
et 4 becs dans l'Escalier.
159 becs.

MS-6273 (124)

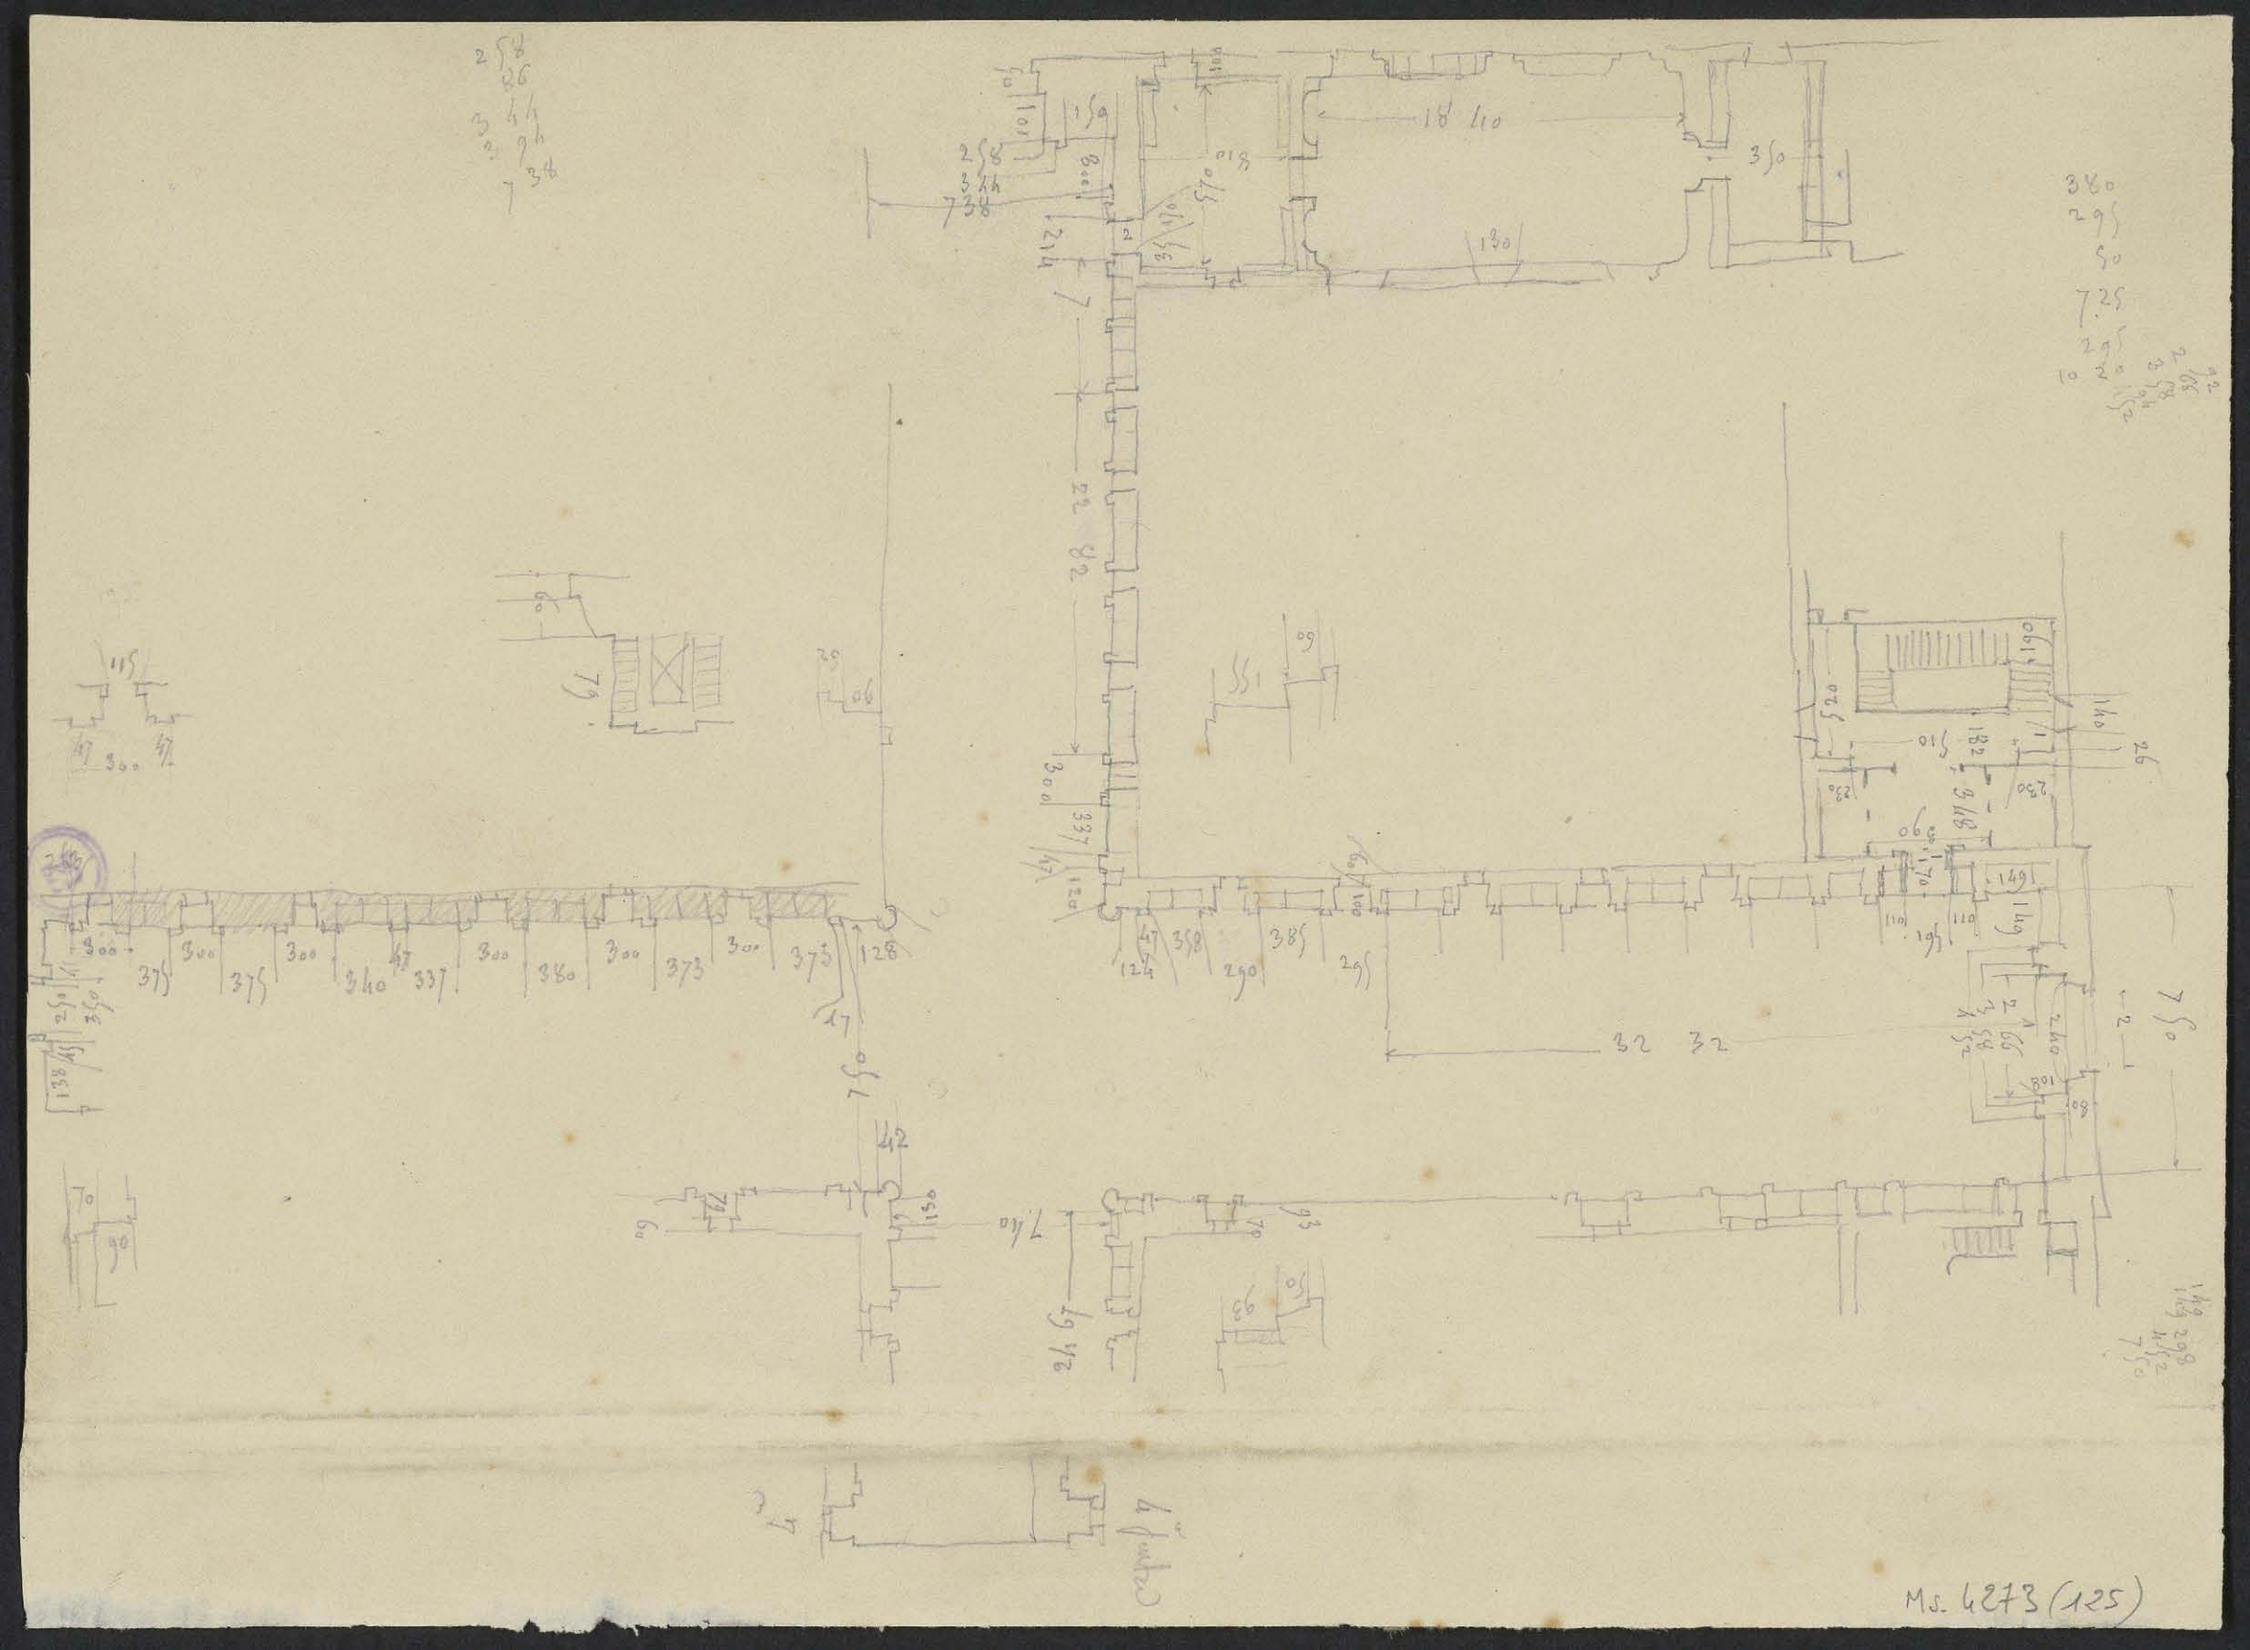

Ms. 4273 (125)

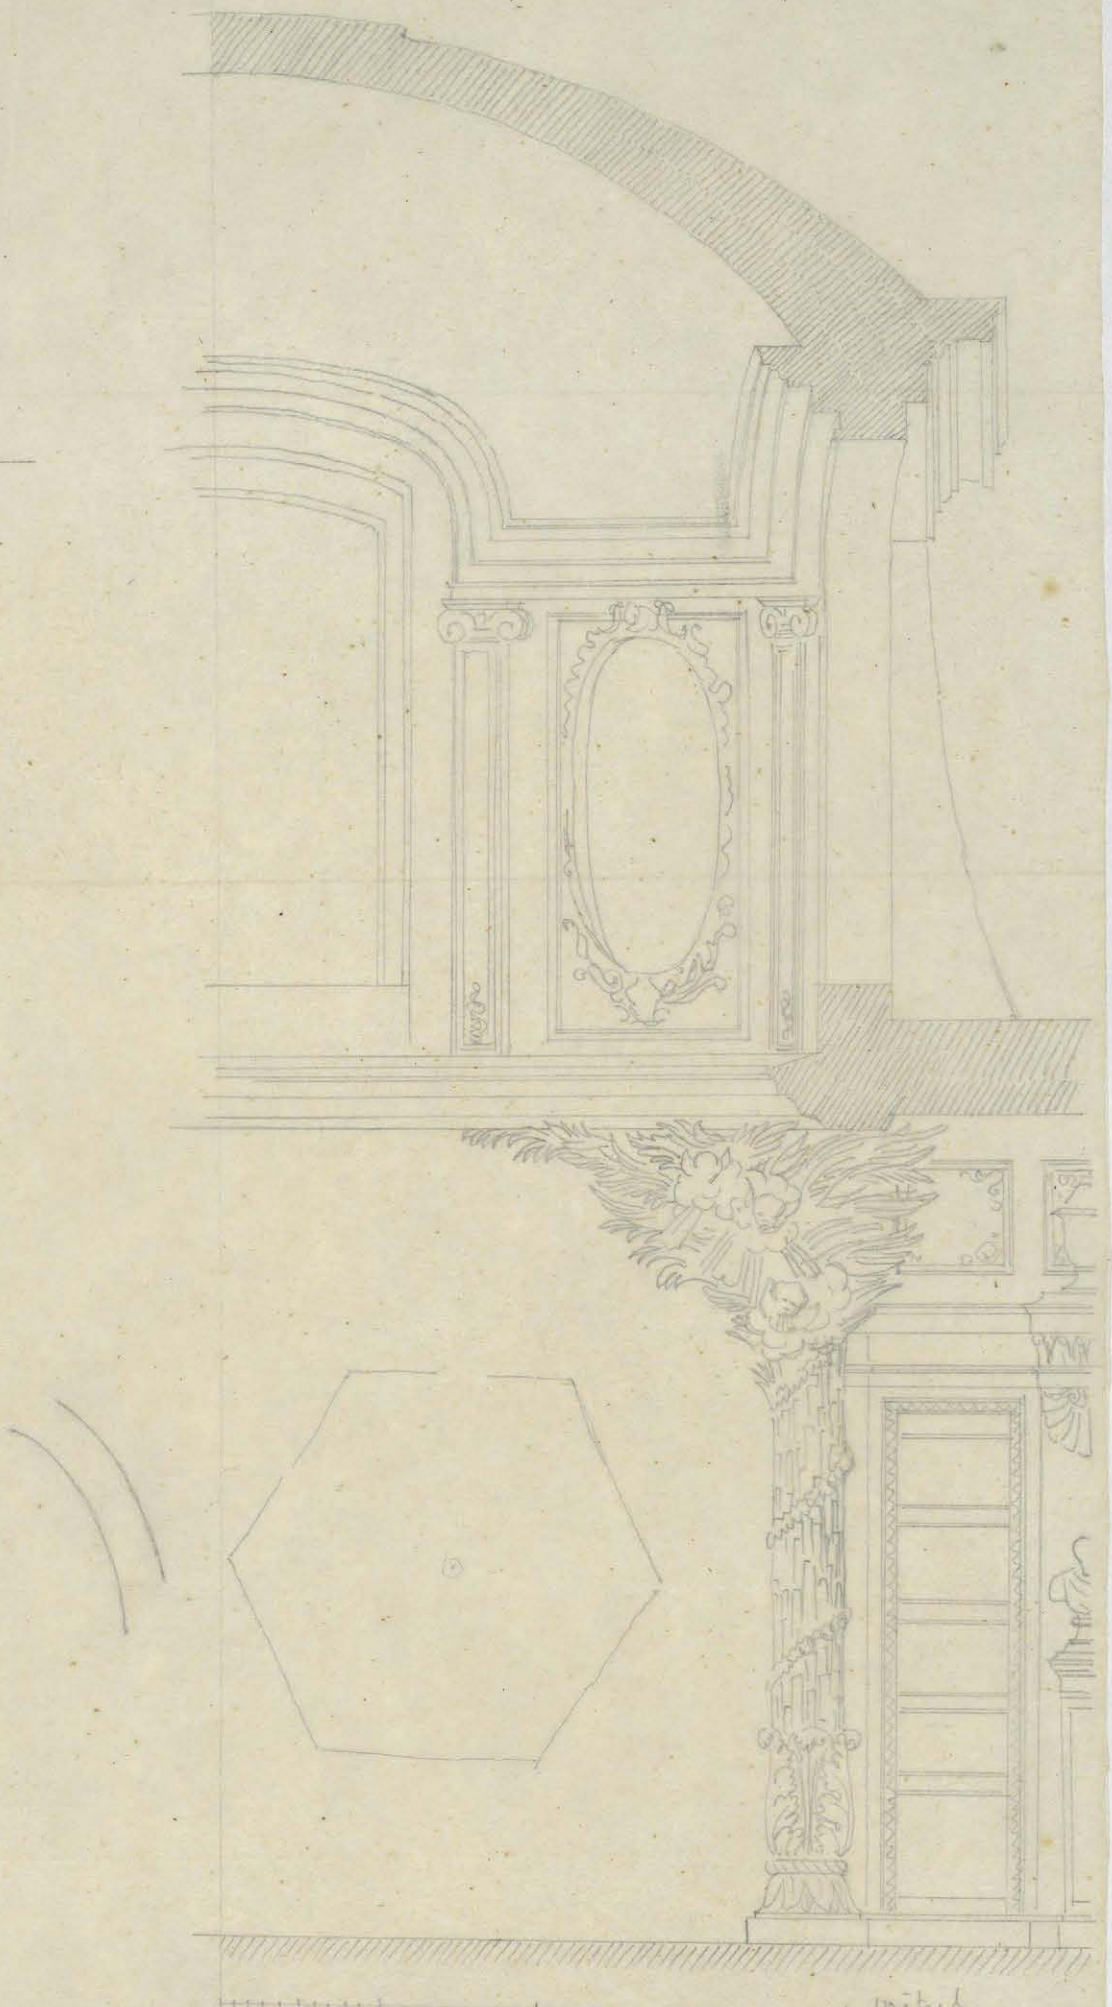

BIBLIOTHEQUE DE S^TE GENEVIEVE

Ms. 4873 (186)

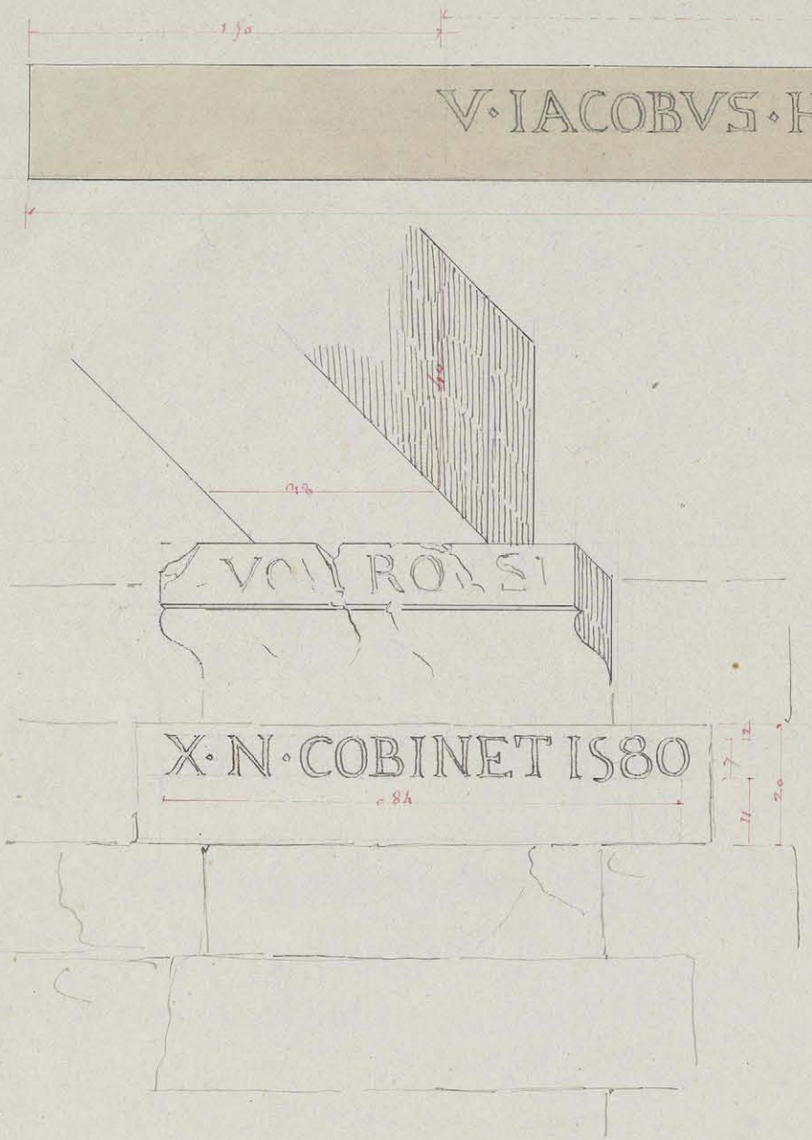

Montaigu.

Poutre de 6,75 de long sur 38 et 40 d'épaisseur portant le plancher entre le premier et le dexieme Etage du batiment marqué P. sur le plan.

BVS·HEL

Ms-4273 (127)

Coupe latérale

Plan au 1er étage

Plan au Rez de Chaussée

Coupe generale du batiment

Ms. 4273 (128)

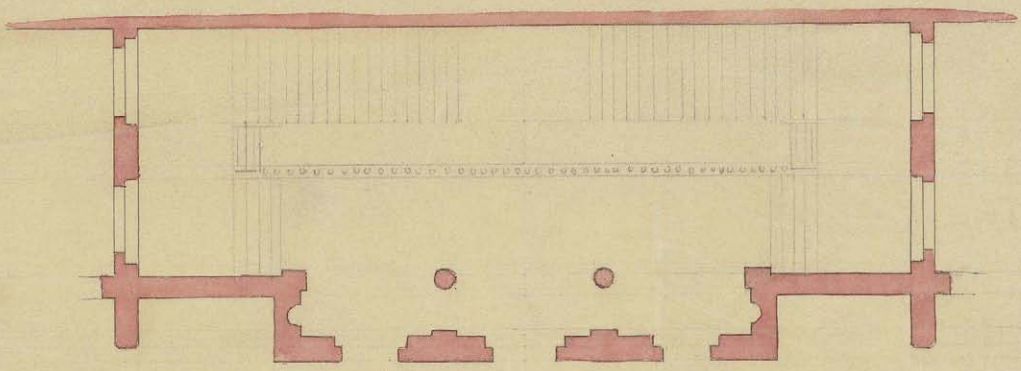

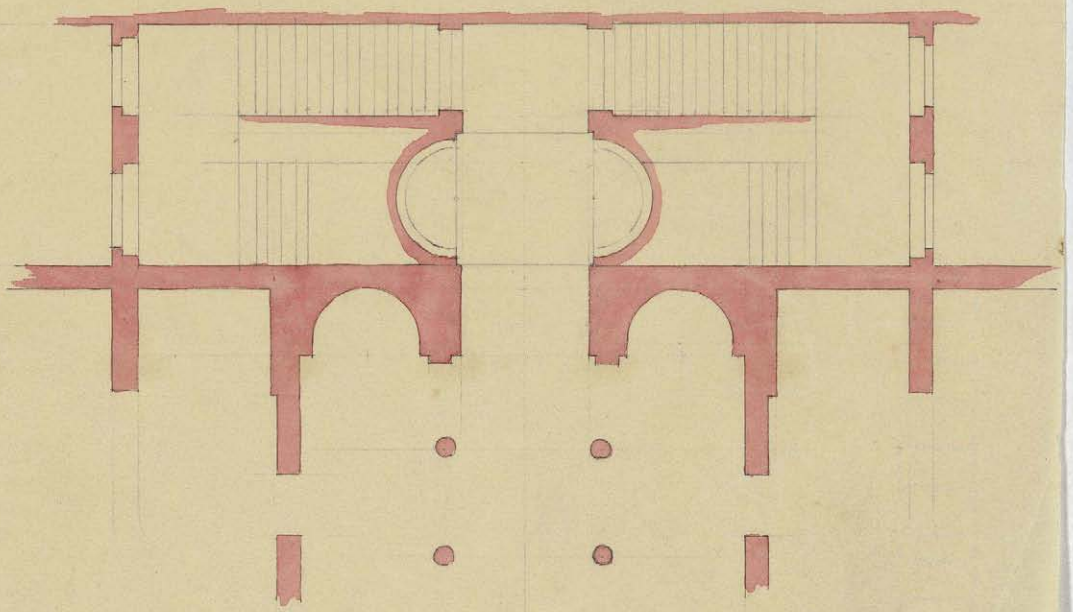

Ms-4273 (129)

67°
19°
180

85 135 30

56 08 59 07 59 09 59 09

190 190 ~~180~~ 30

200

250 450 225

Largeur, 315

315
2827
315
3138
2180
8775

88.05

125
5
2125
60
2185

50 100 400

10 10

08 65 85

Fondation Elevation

20

3138 315 300 A

angle A

315 A 2827

215 30 55 55 65

107
55 59 40 50 53 44 48 66

2852
2852
22
6
85 04

Devis de 15 de Soubassement
Rub. 28 37

50 3 28 52 638 22 3 50 28 52

21 30 au Soubassement

(2010 grille)

2010
1200

2115

85 05 au Soubassement.

2852
15
37
85 05
28 00
57 05

28 50
28 50
57 00

20 70
2 10
80

125
2125
2185

1425
1400
2100
30
2130

1970
1200
2110

2010
1200

22,95

MS-4278(180)

135
135
355
355
135
135
135
355
355
135
135
135
135
355
355
135
135

2365

3125 3125

5490
5490

10980

53
51

400 6m courante
6 à 12
7 50 ornats la platine
1 00 6m la plinthe

- 65 25 au tout

355
6
2130

1127
7
7889
6900
14789

1150
6
6900

7325 50
7475 00
14800 50

355
43
1065
1420
152,65

425
43
1275
1700
182,75

170
48
1360
680
8160

76 55 par travée

3072
30
92160

192
16
1152
192
3072

355
8160
14
326 40
8160
2731 1142,40
30
81930

54

5 156 65
32 60
109 80
152 65
451 70

156 65
109 80
152 65
419 10
4
1676,40

130
17
910
30
2210

355
12
710
355
4260

2556 60
30
76680 00
81930
89598

426 60
3
12780

1142 10
30
34272 00

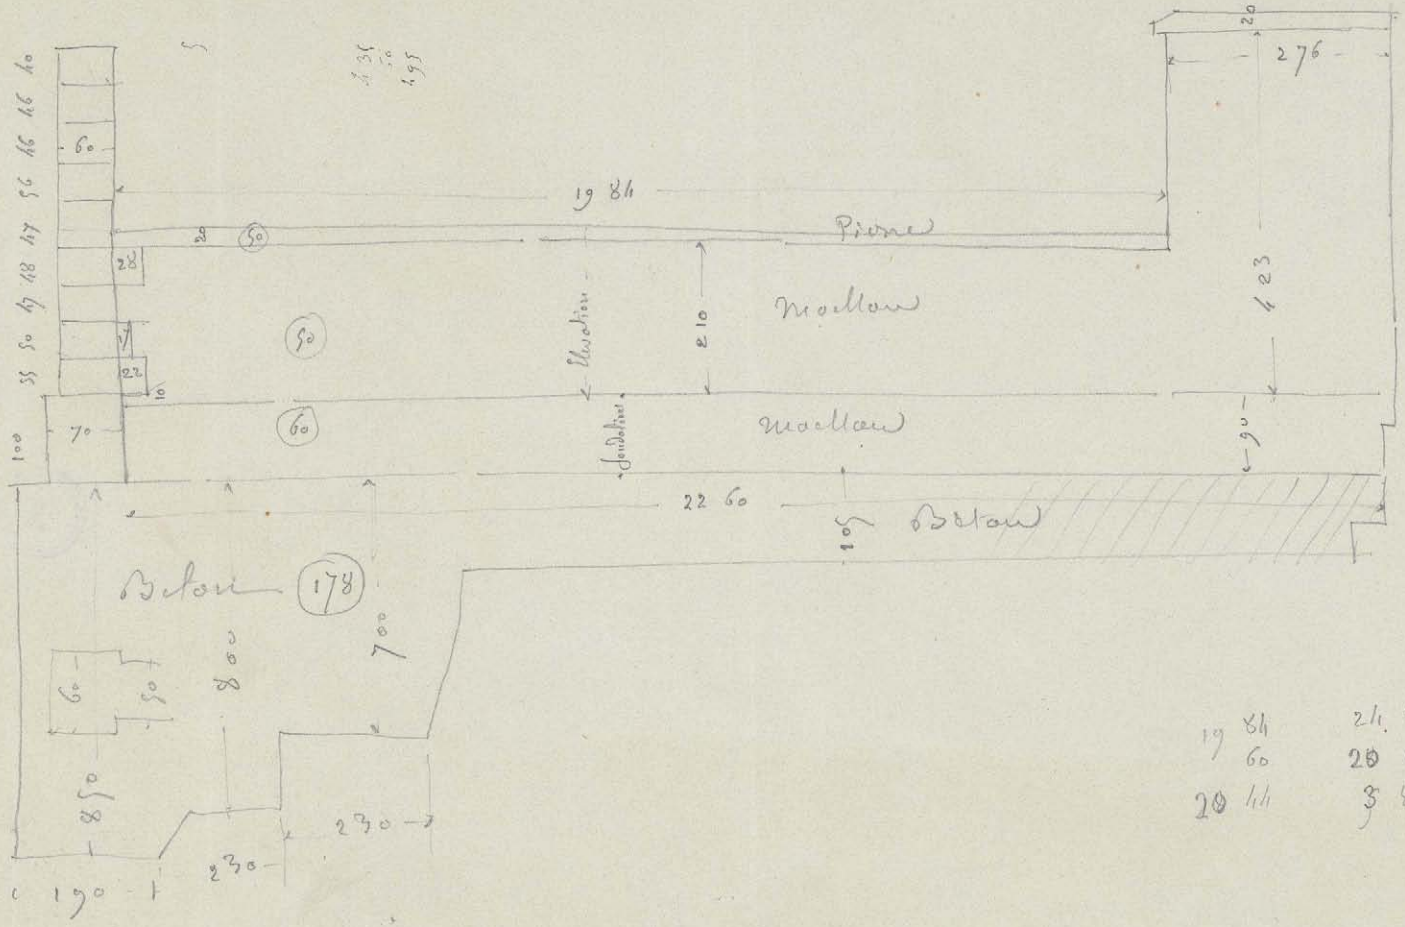

1984 24.30
60 20.44
20.44 3.86

MS-4873 (131)

Mur
Pilier
Mur
Mur
MS. 4273 (132)

2/5 [illegible]

3/5 [illegible]

1/5 - 6 [illegible]

F 18263

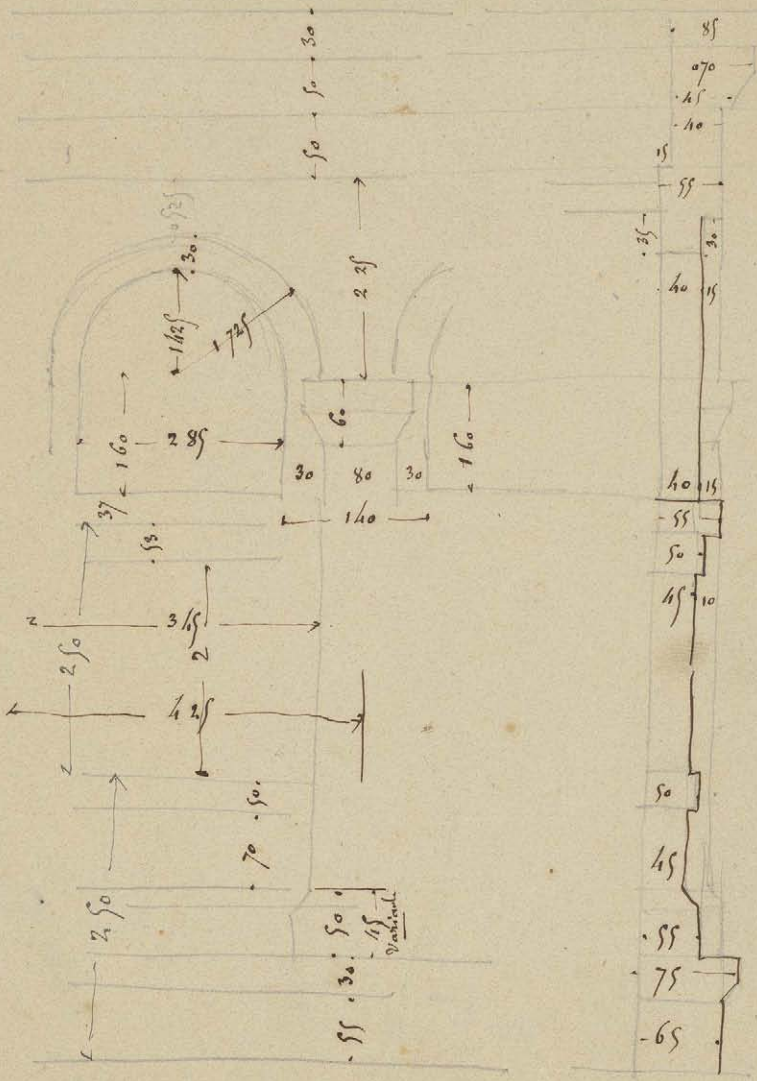

Ms. 6273 (133)

Bibliotheque Ste genevieve

Details relatifs à la construction de l'escalier
et qui modifient et annulent la partie correspondante sur les dessins
d'ensemble donnés à l'entrepreneur anterieurement.
Les modifications ne portent que sur des epaisseurs de murs

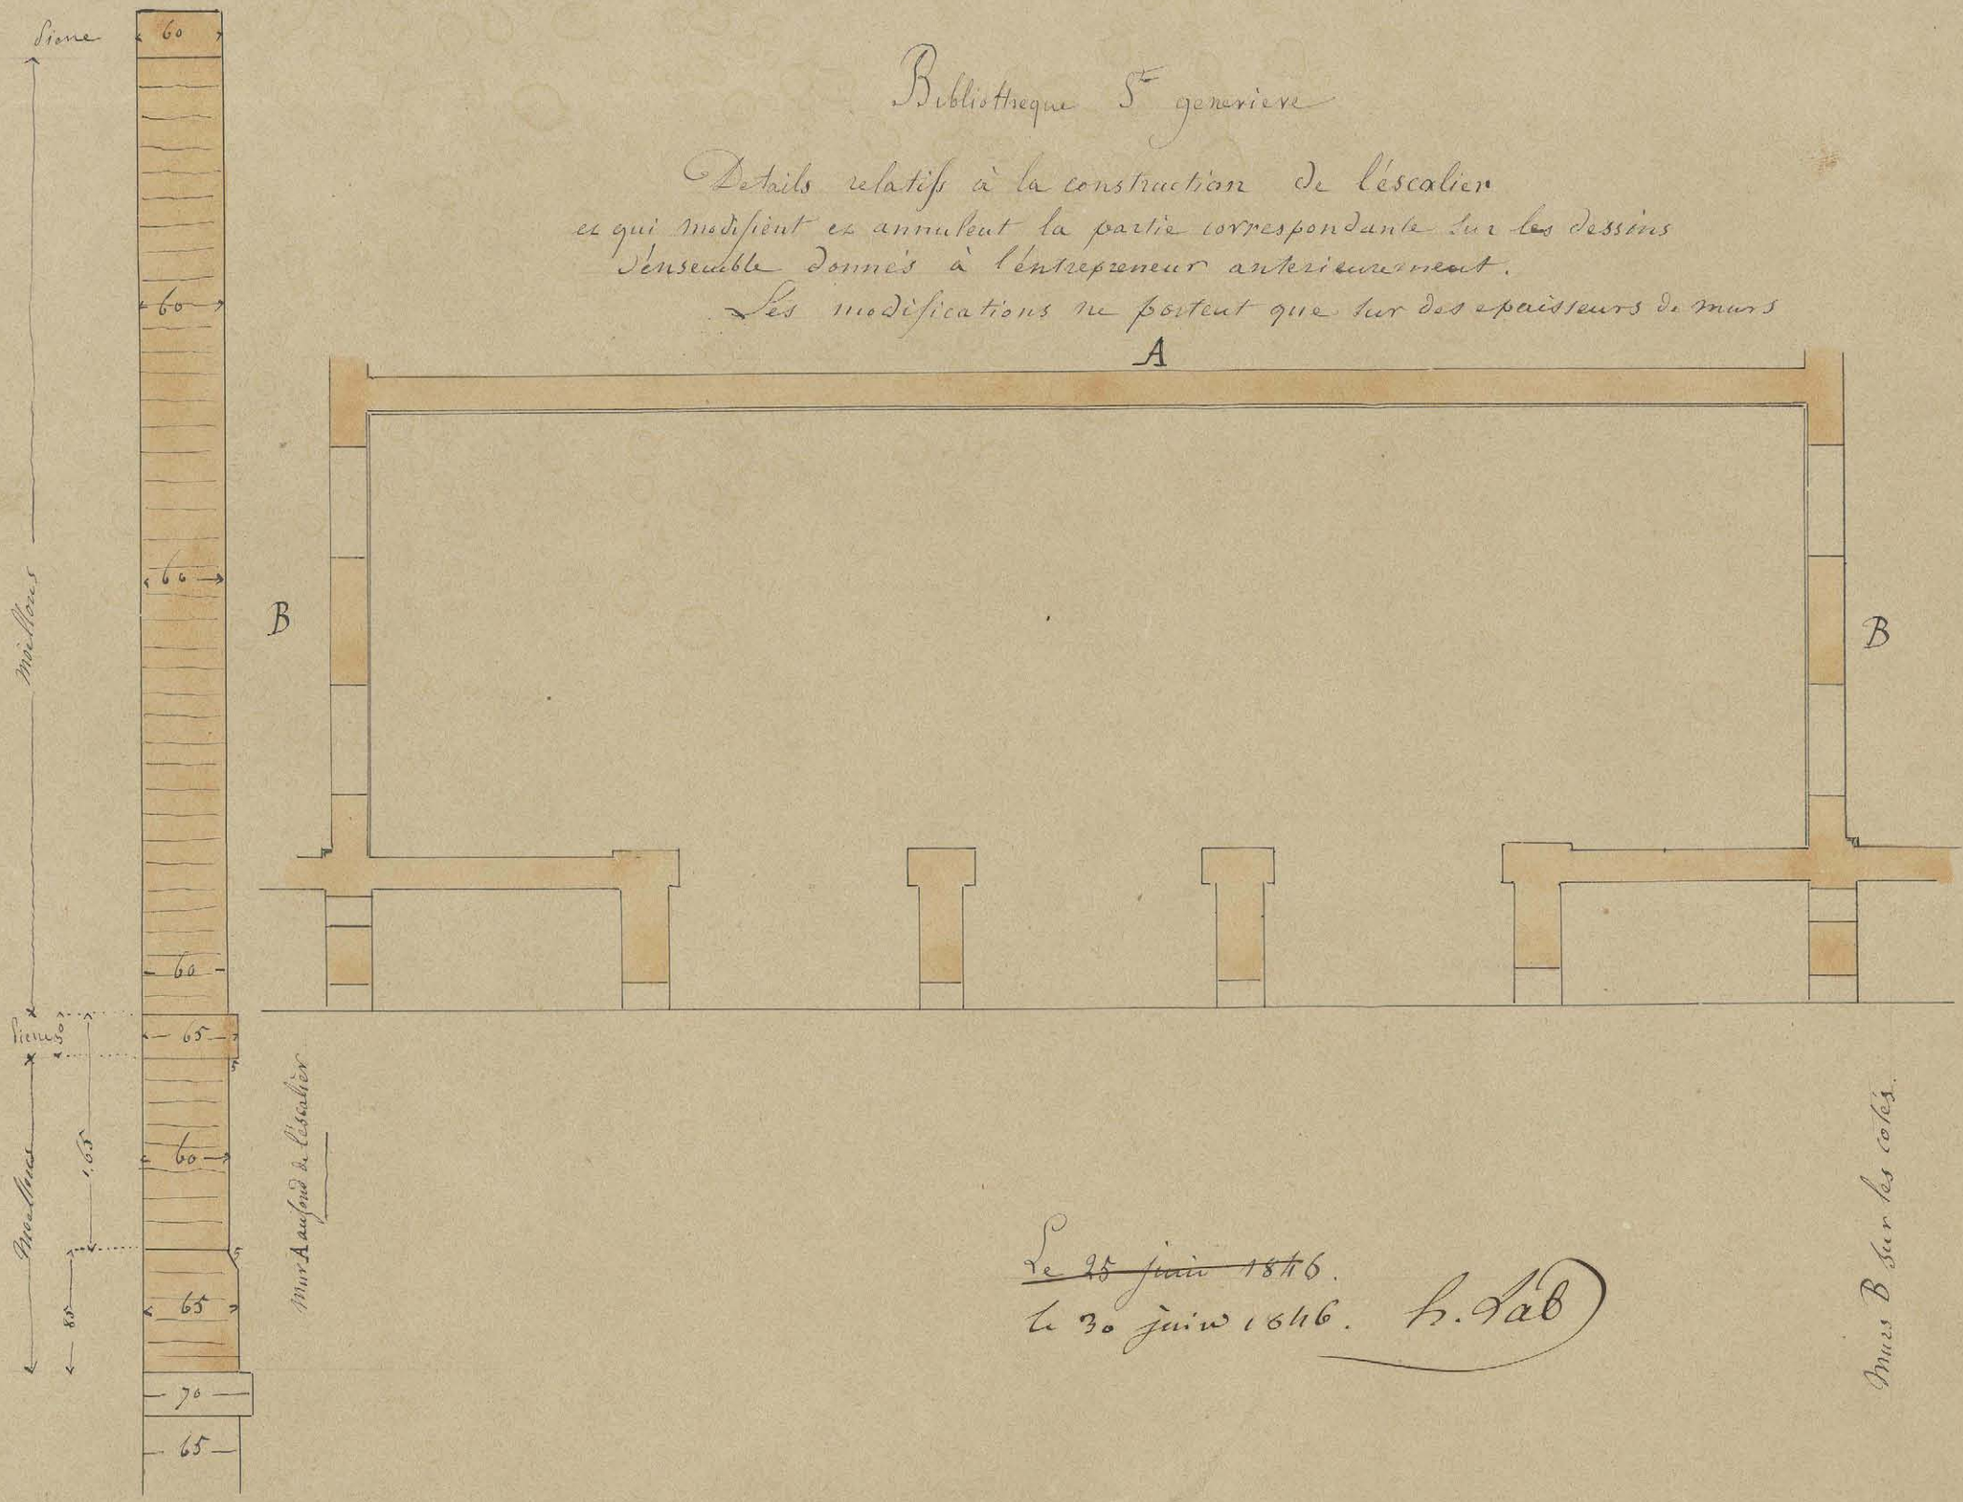

Le ~~25 juin 1846~~.
Le 30 juin 1846. h. Lab

Ms. 4273 (134)

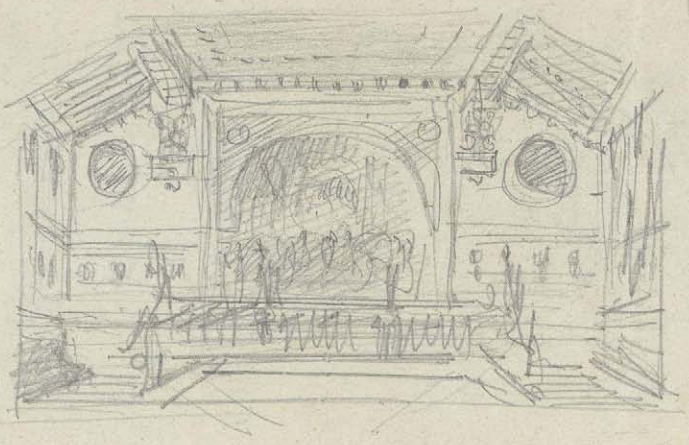

Ms 6273(135)
F 182 no

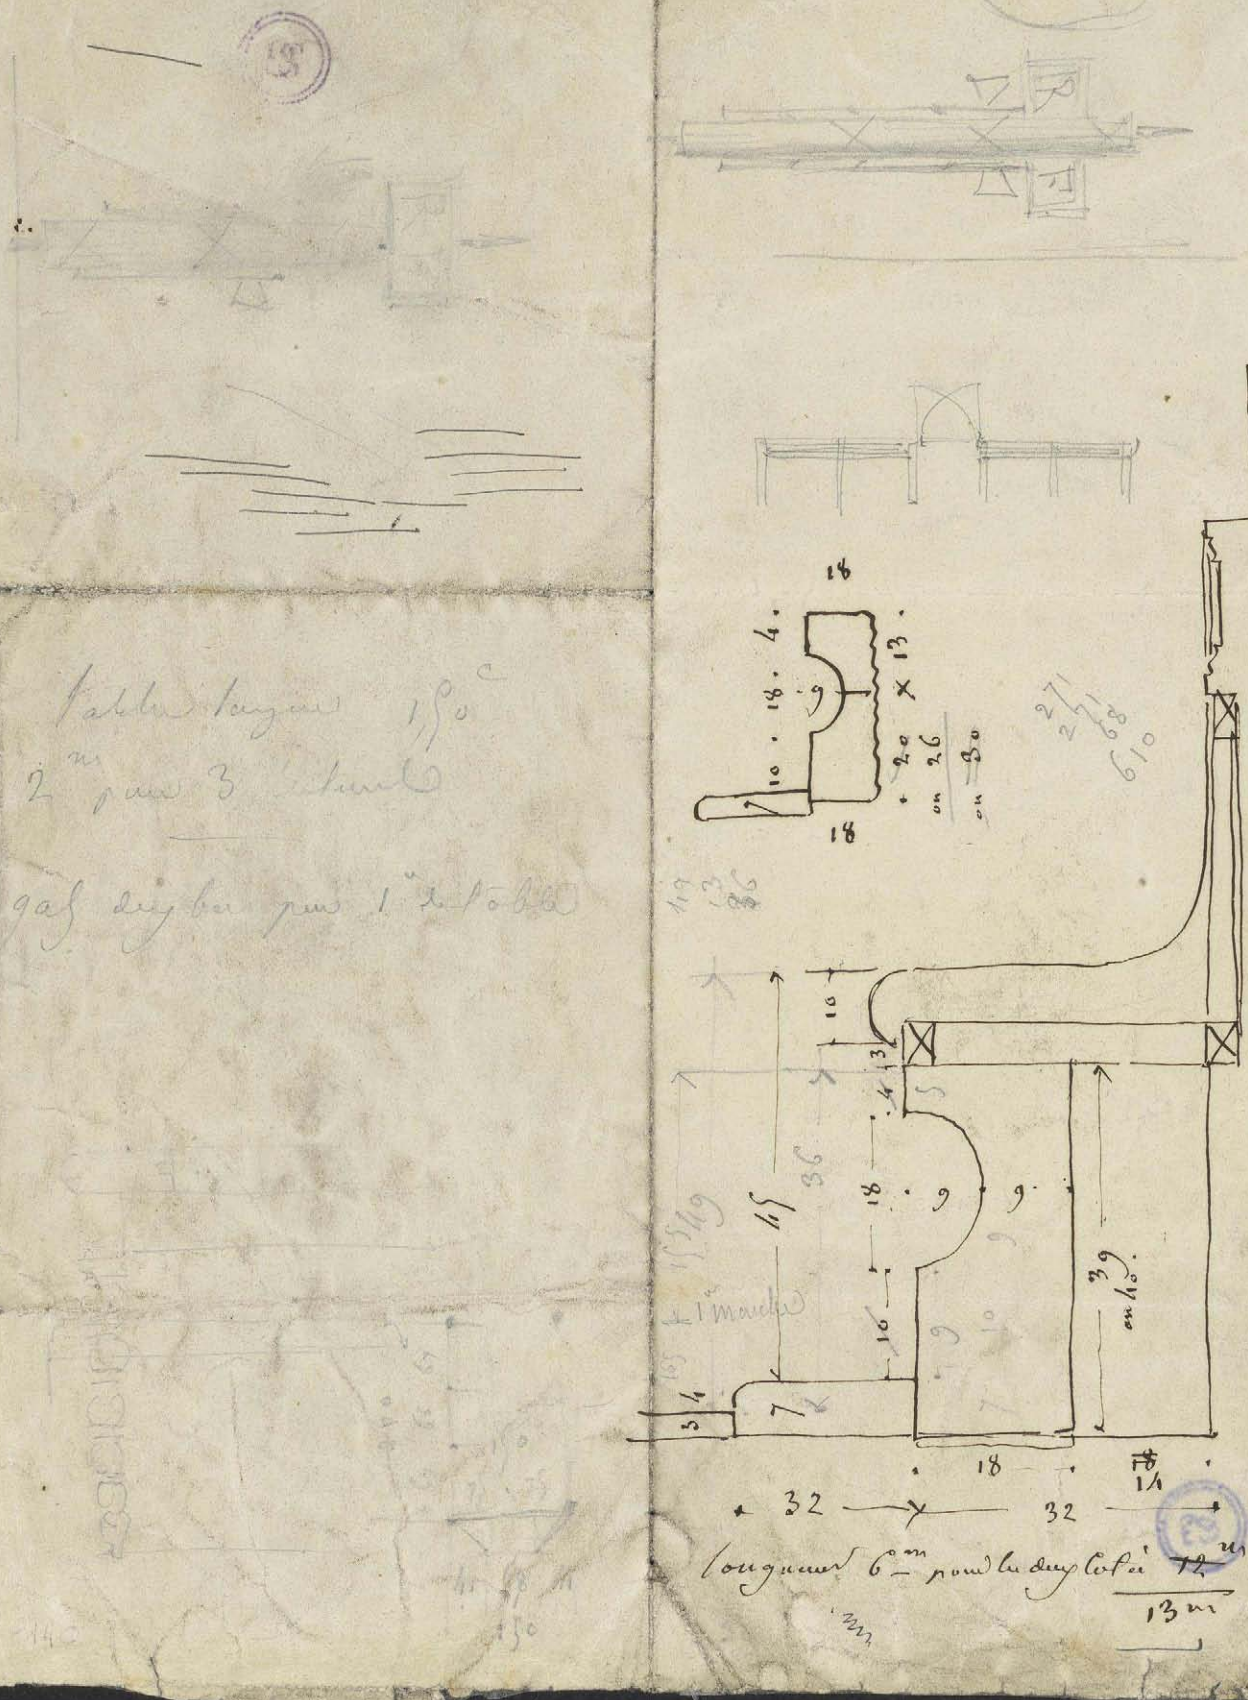
18
10 · 18 · 4.
9
x 13.
20
ou 26
ou 30
18
27
25
68
610
10
13
4
18
9
9
15
36
10
39
ou 15.
3/4
7
18
18
1/1
32
32
longueur 6m pour les deux côtés 12m
13m

Ns 6273 (136)

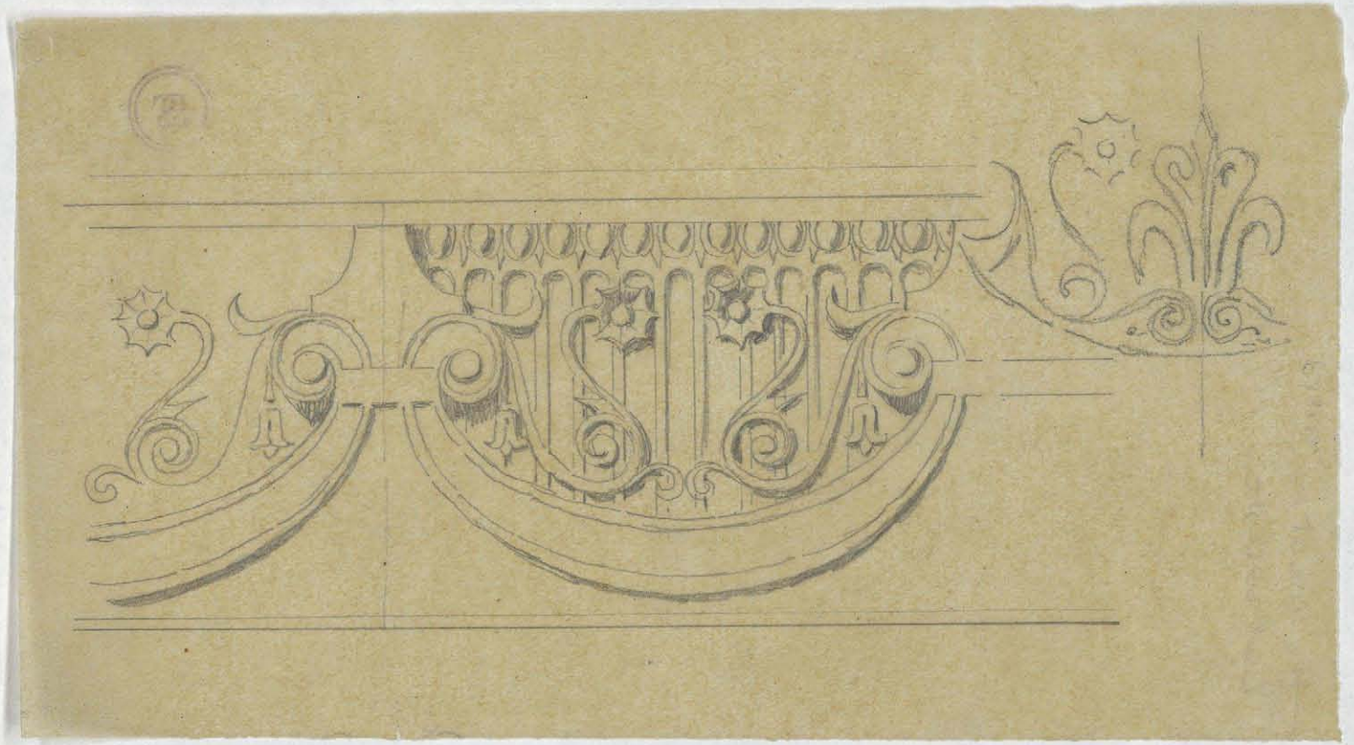

Ms. 6273 (137)

Bibliothèque de Genève.

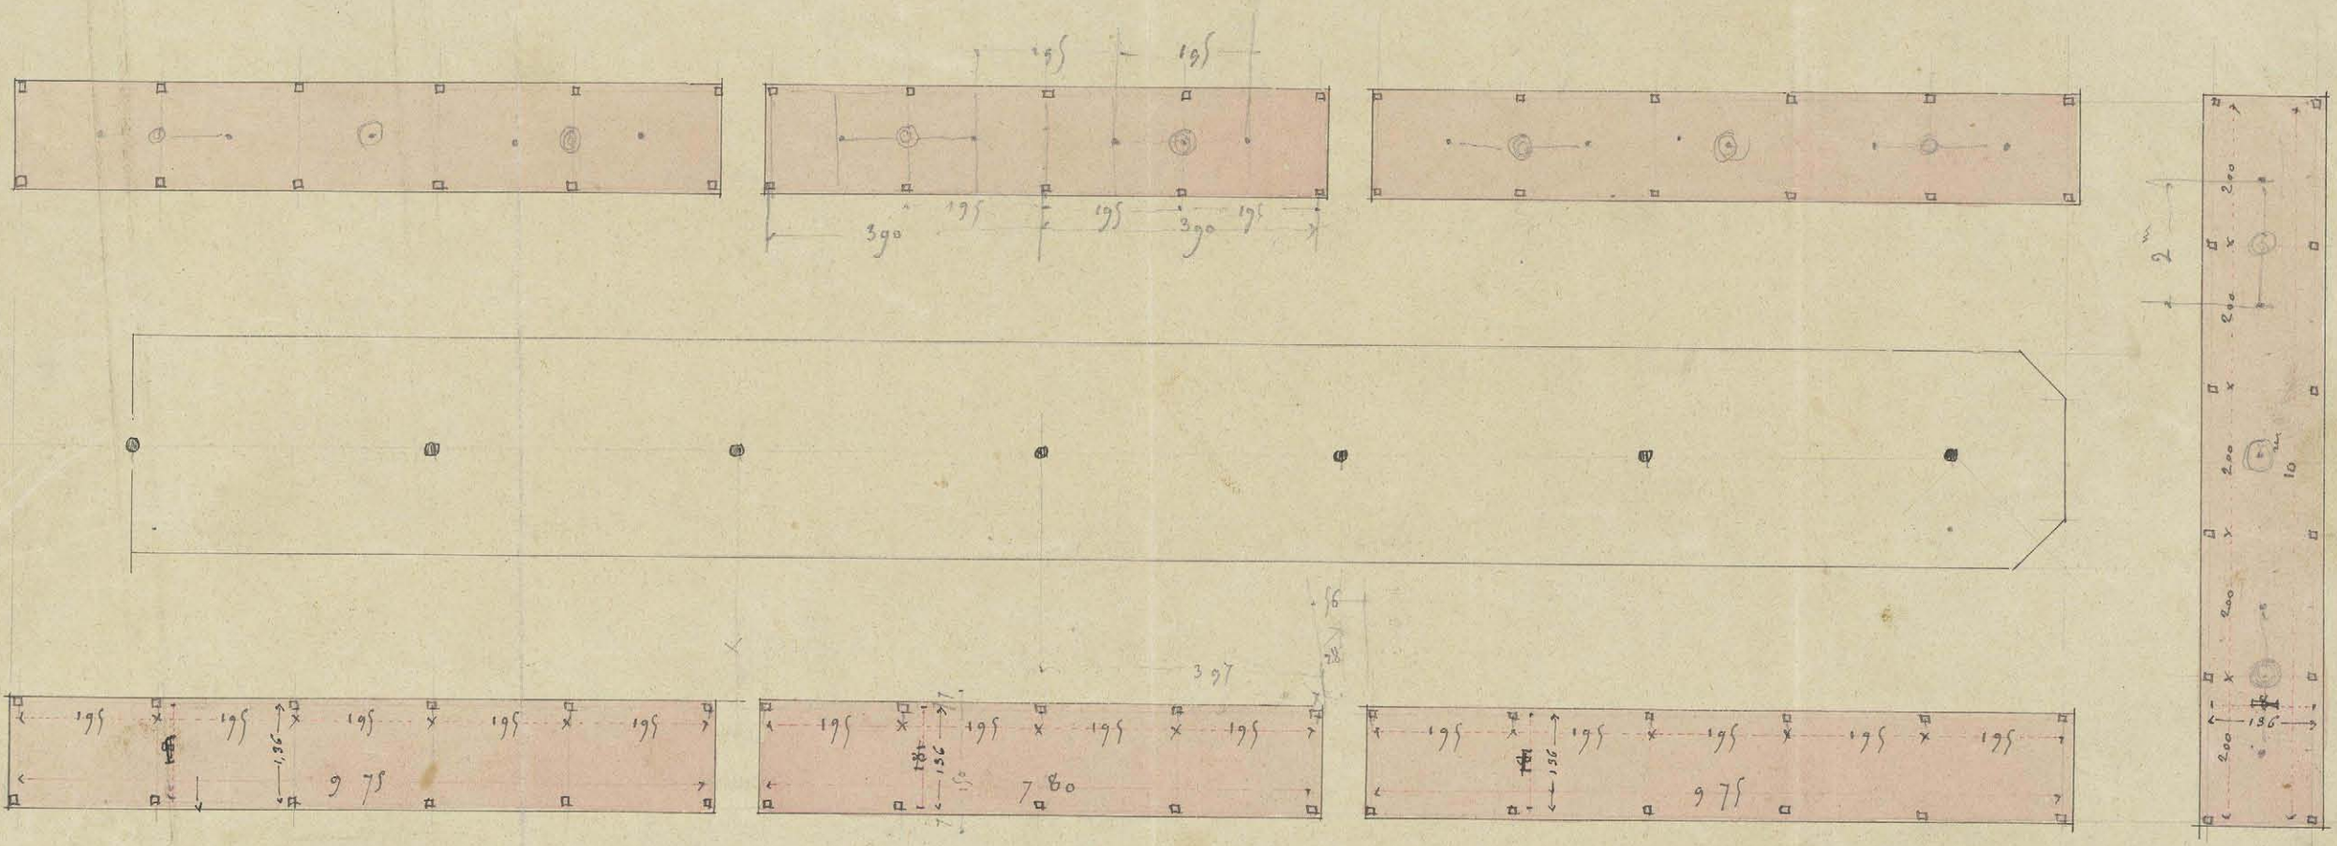
195
195
390
195
195
195

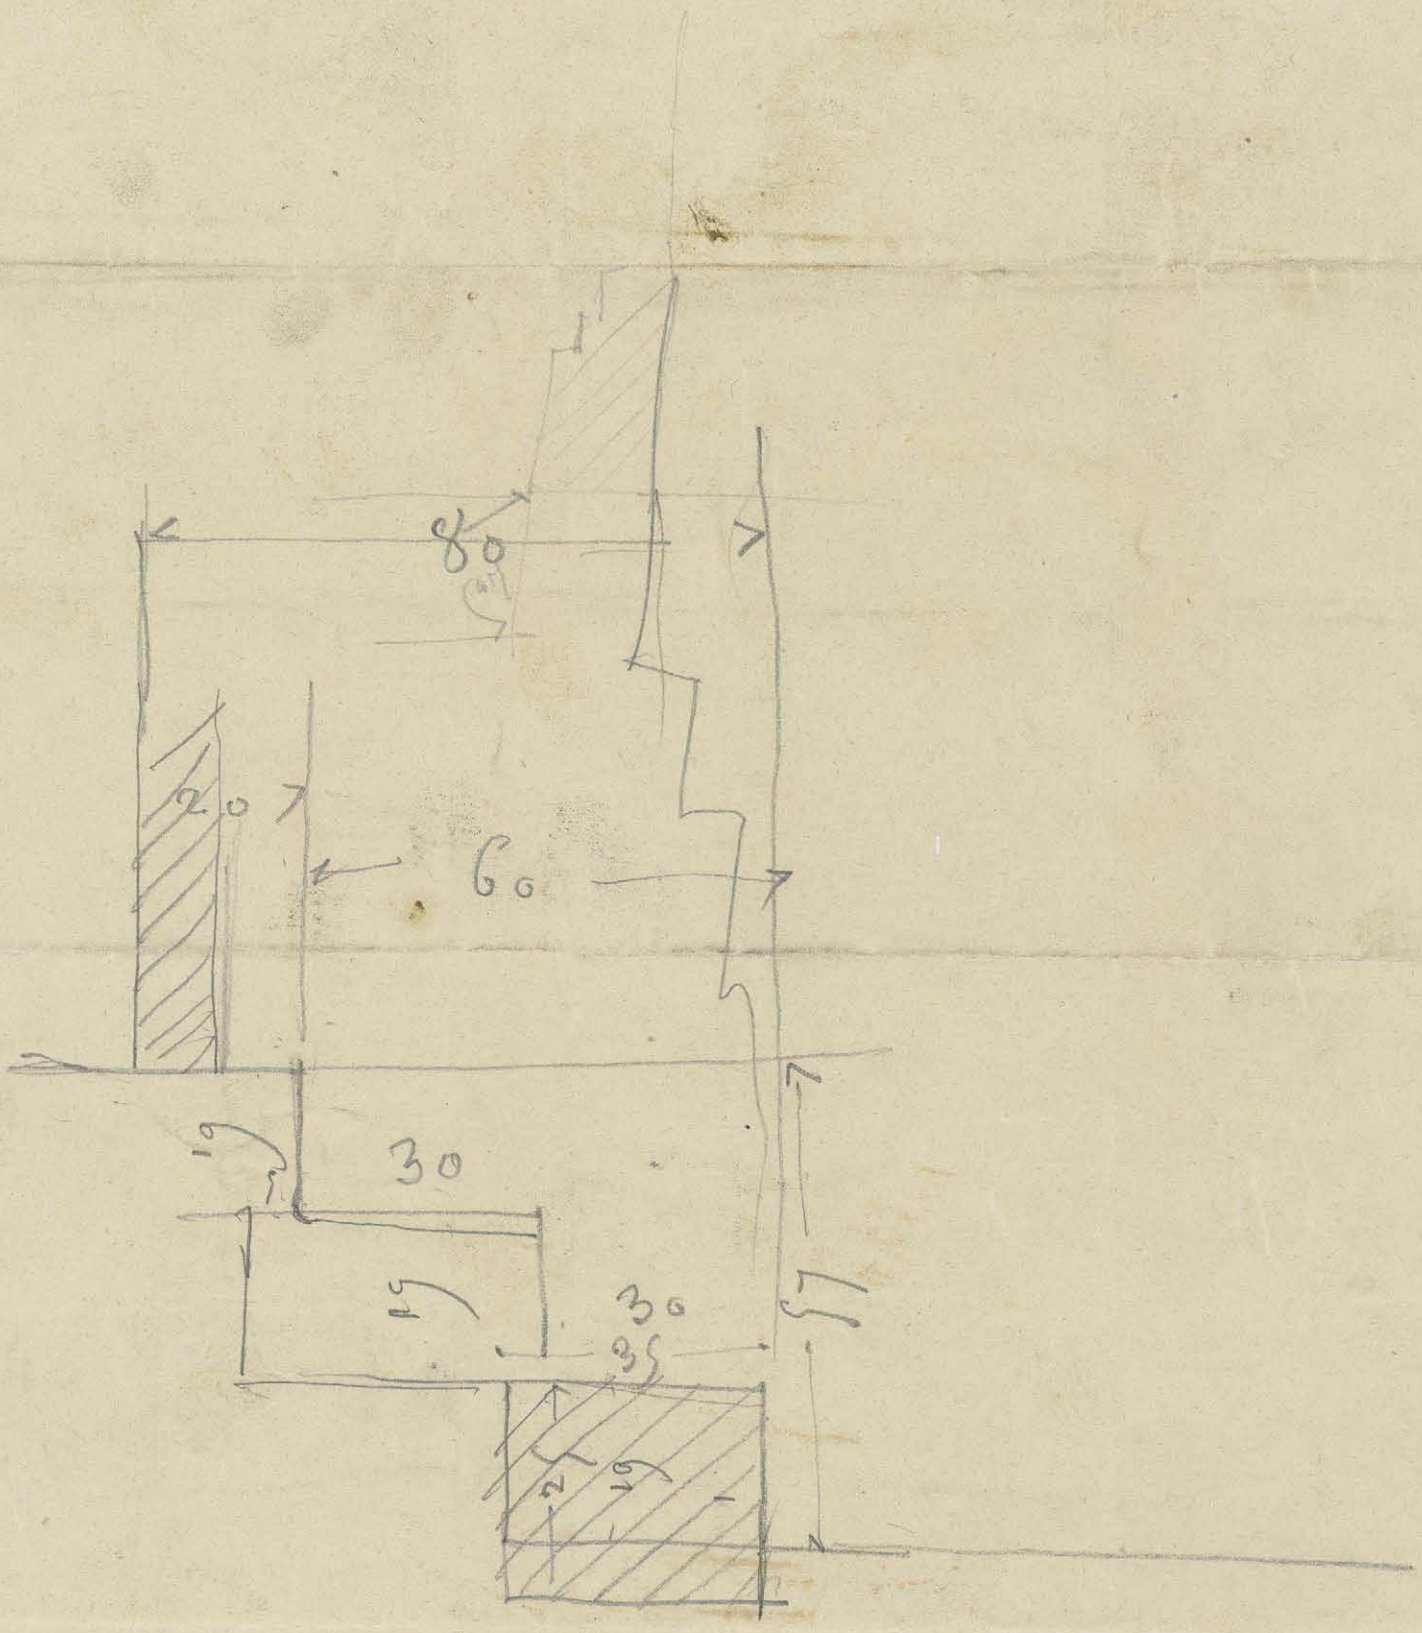
30
15
30
35
15
2

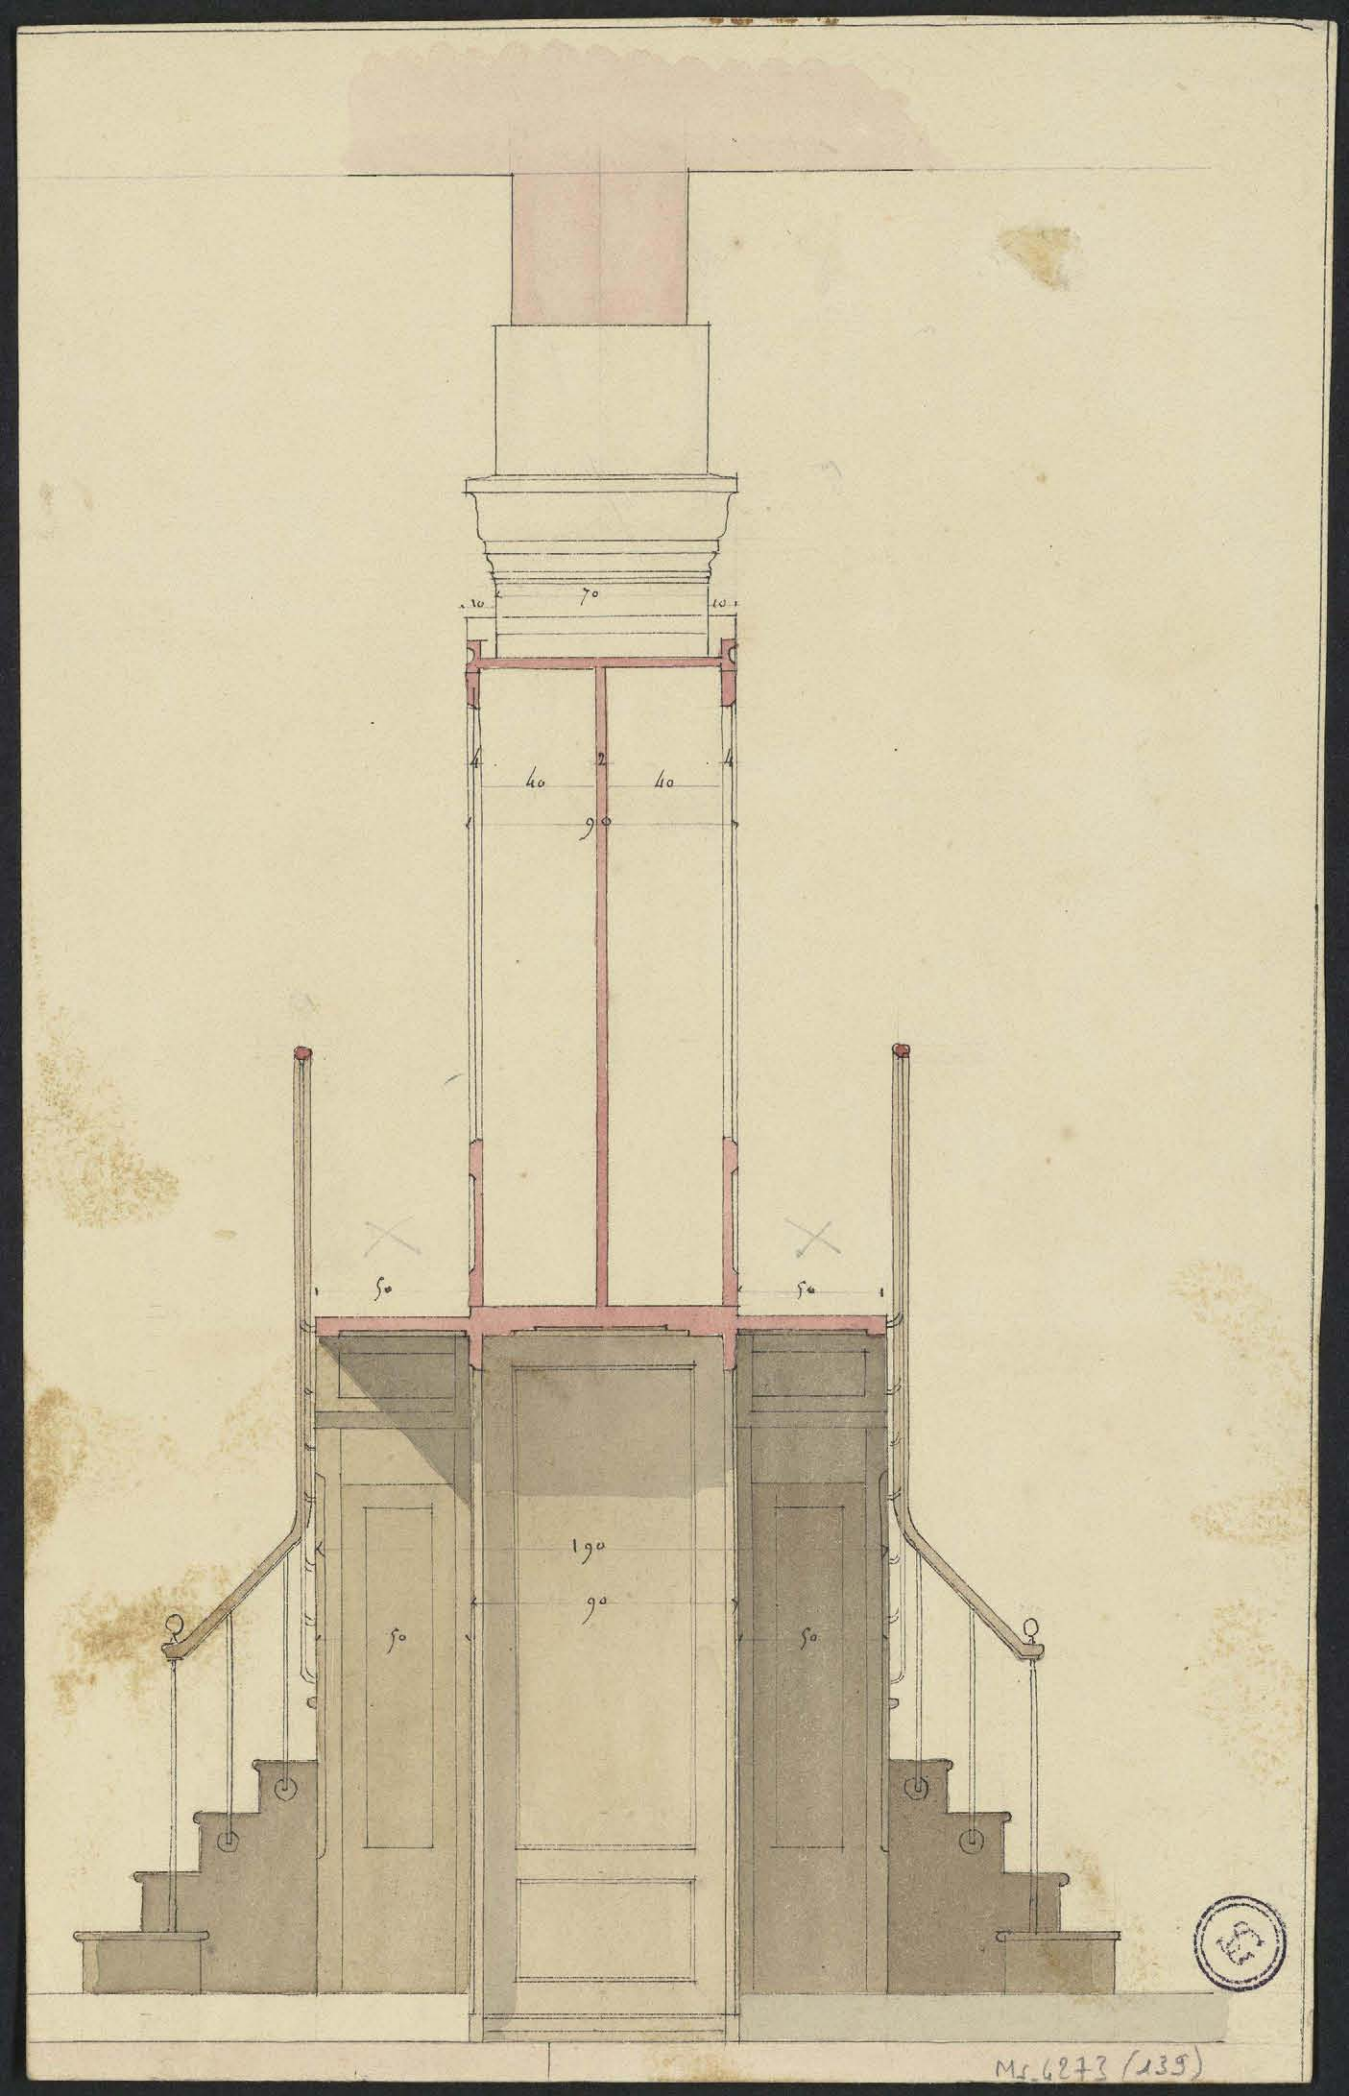

Ms. 6273 (139)

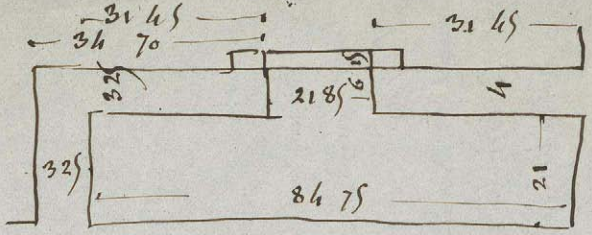

Superficie du Batiment — 1914 12
Superficie des Cours — 306 82
Total — 2220 94

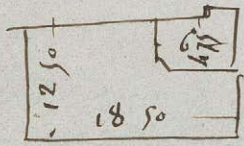

Superficie du batiment — 202 75
Superficie de la Cour — 28 50
Total — ~~202~~ 231 25

Ms. 4873 (140)

fondé en 1624 —
loi du 9 juillet 1843 -
dépenses — 1775 000 00
acquisition de propriétés 123 000
Travaux — 1569 000
Divers — 83 000

Les Travaux ont commencé le 5 août 1843
la première pierre — 12 août 1844.
Terminés — 15 décembre 1850
a été le déménagement définitif a Commencé
le 23 décembre 1850 et terminé le 23 janvier 1851
la Bibliothèque a été ouverte au public
le 4 février 1851

10 Minutes

Peste
Dumont
Saÿn
Marie
Brétal
Meurt
Vivien
Laurent
Bidard
Mazue

Mc-6673(141)

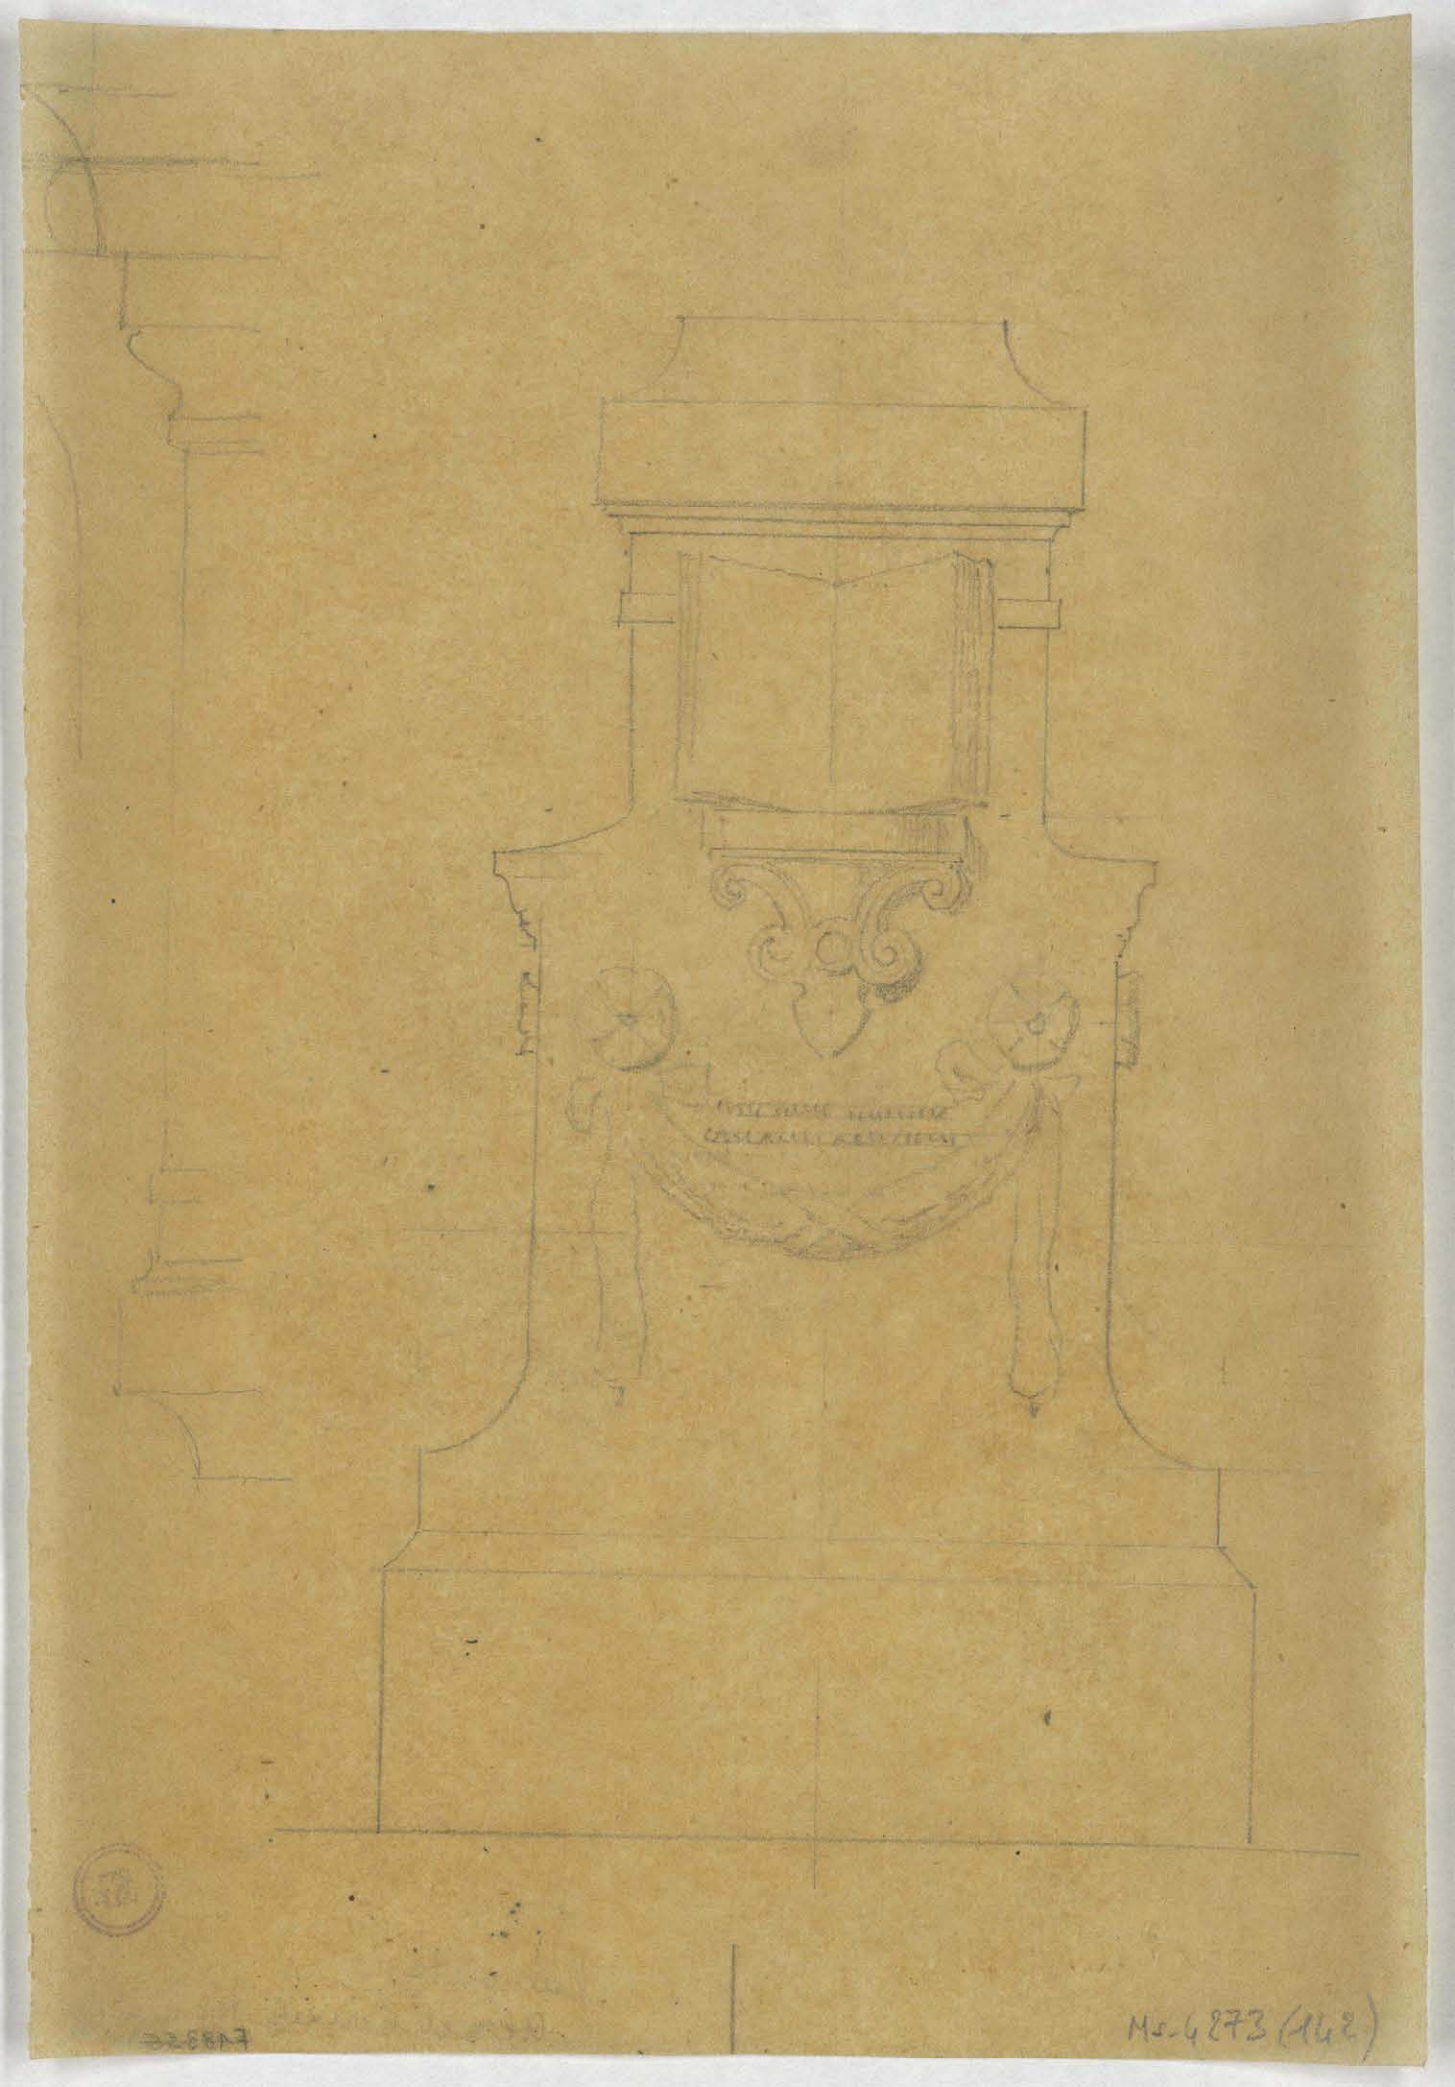

Ms. 4873 (162)

Ms. 673 (143)

M-6873(165)

36

27

Mus. 6873(146)

Mr 4273 (147)

Mr. 4973 (168)

Versinet.

Ms. 6273 (149)

M. Desnoyers, Boulevard Malesherbes 6. —
passer le cordon de sonnette. —

36 x 36.

MARTIN CRANTS

JEAN DE LARIERRE

ULRICH GERING

M. Gardet Inspecteur
au Palais de la Bourse

MS. 6293(150)

MARTIN CRANTS

JEAN DE LA PIERRE
PRIEUR DE LA SORBONNE AIX

ULRICH GERING

Ms 6273 (151)

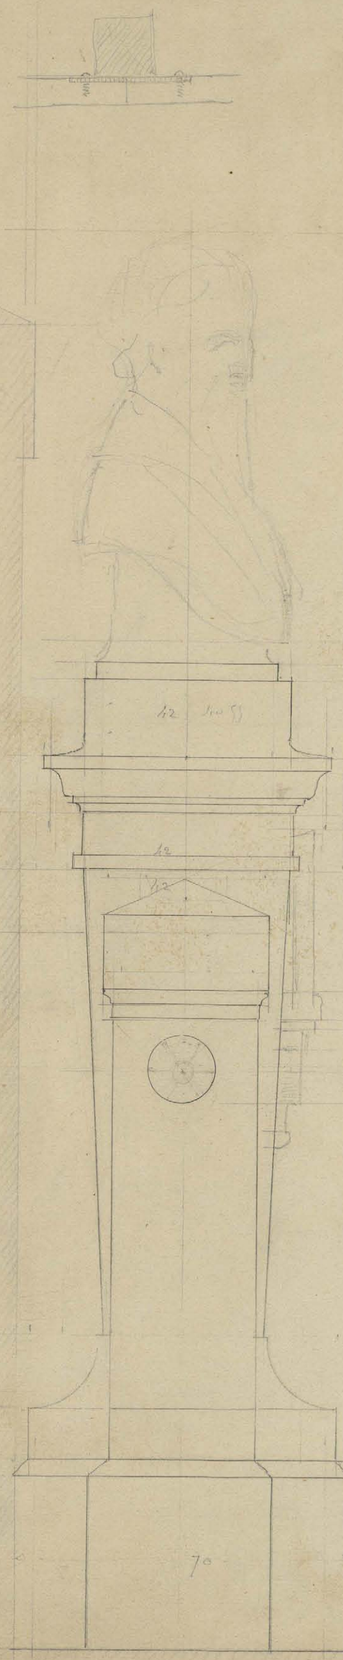

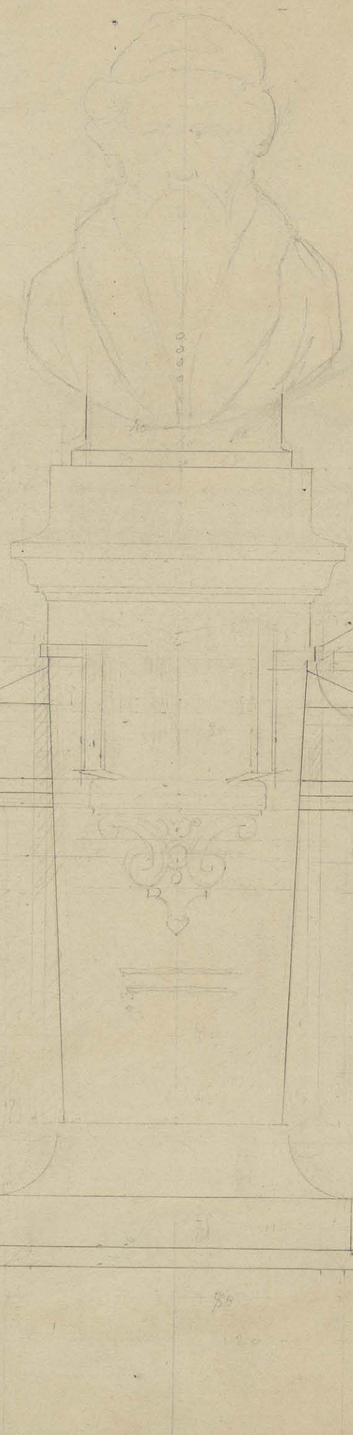

F 18364

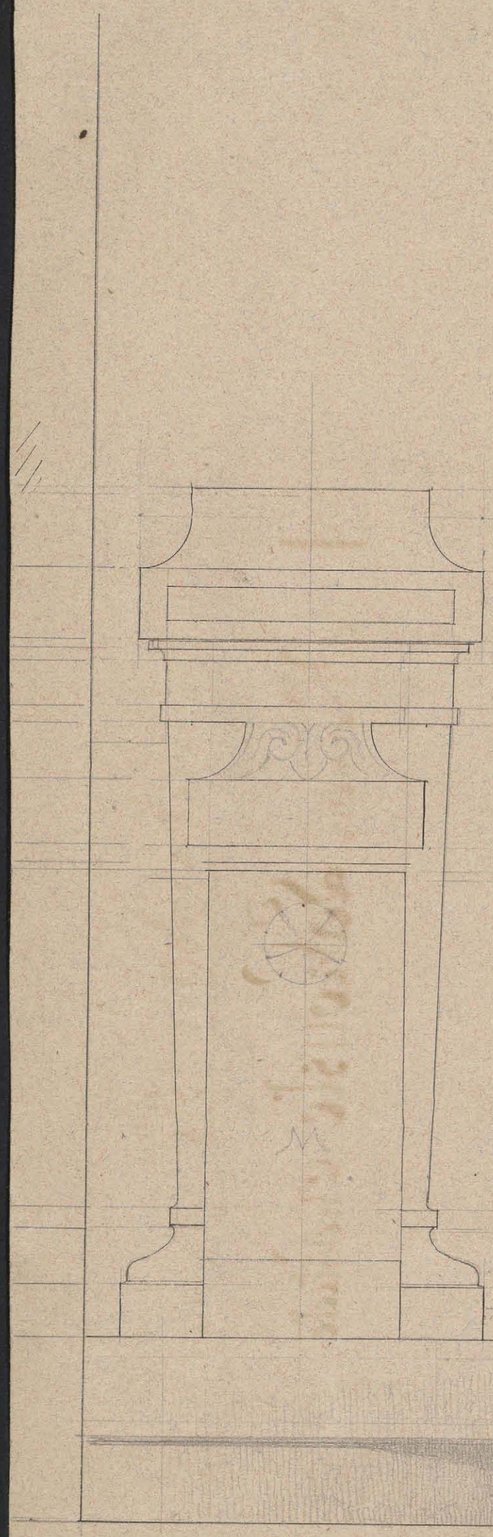

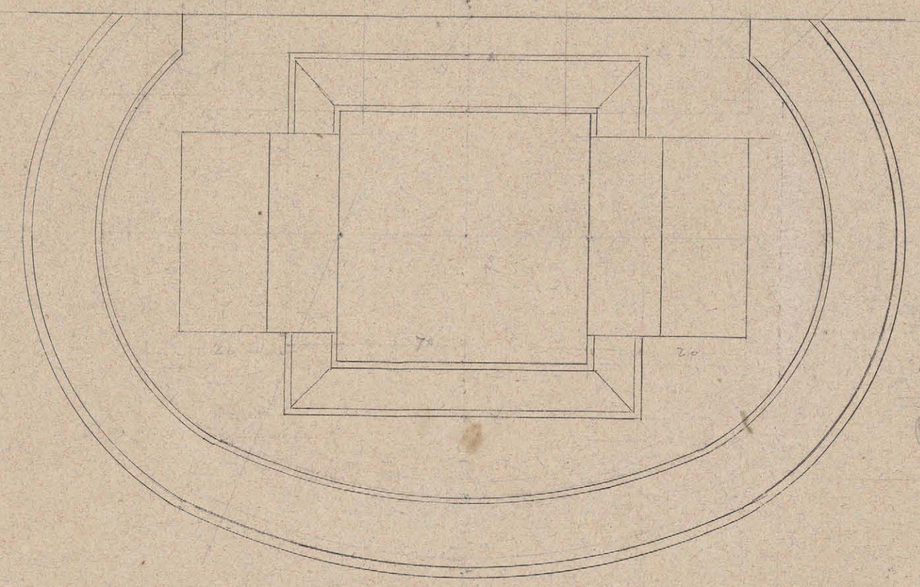

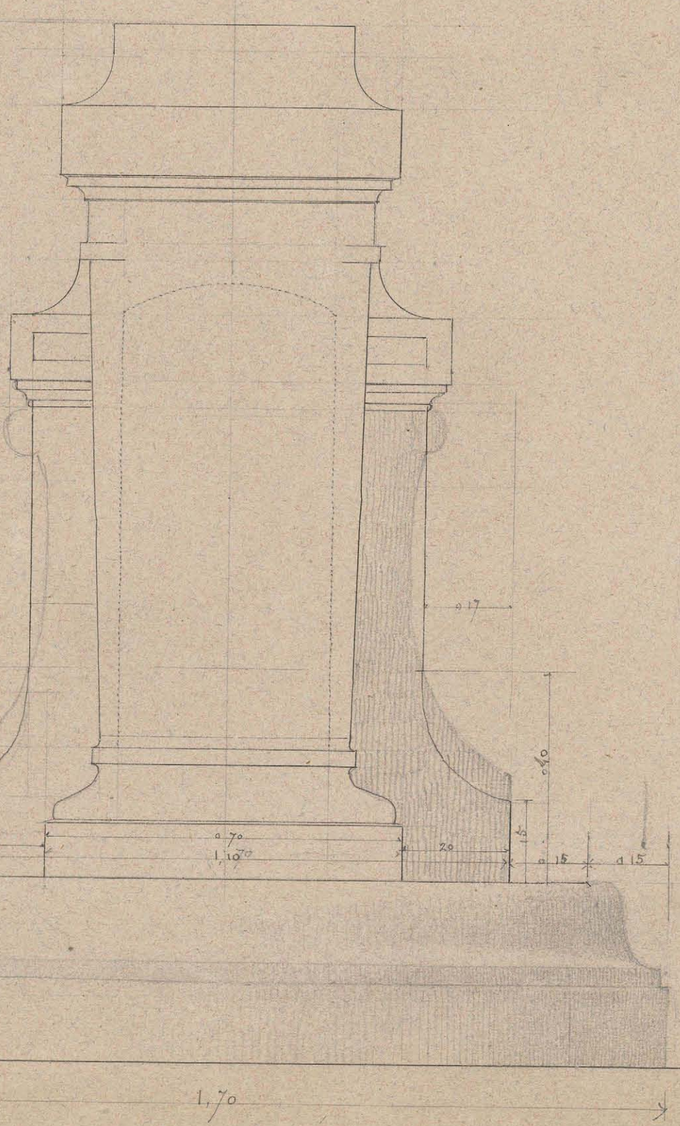

FU 6273 (152)

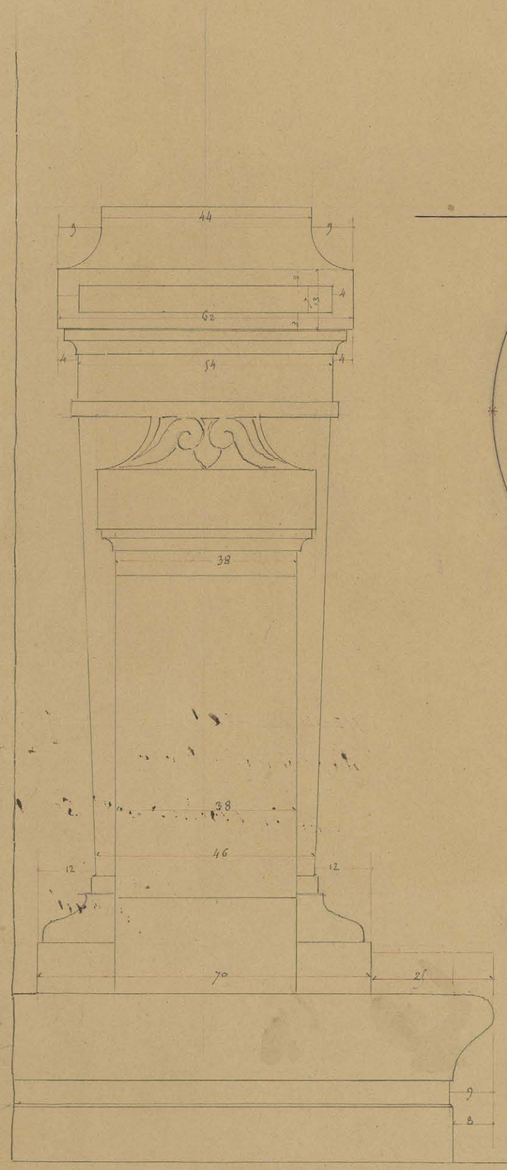

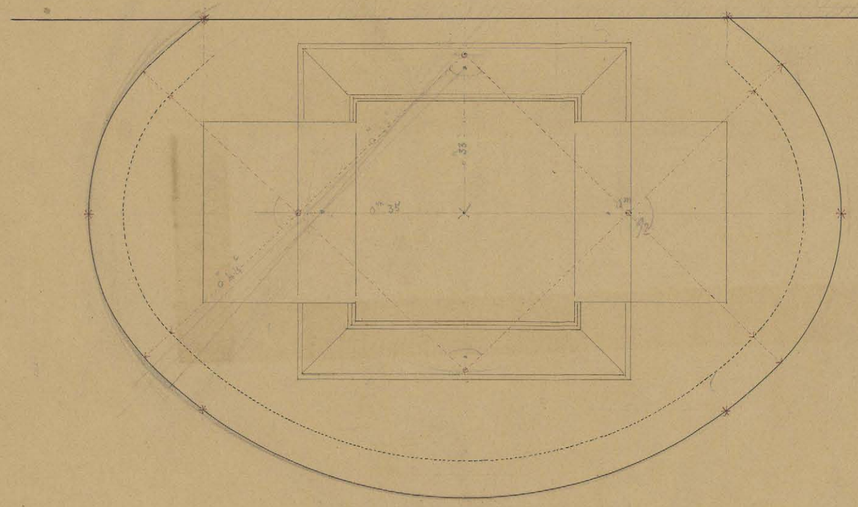

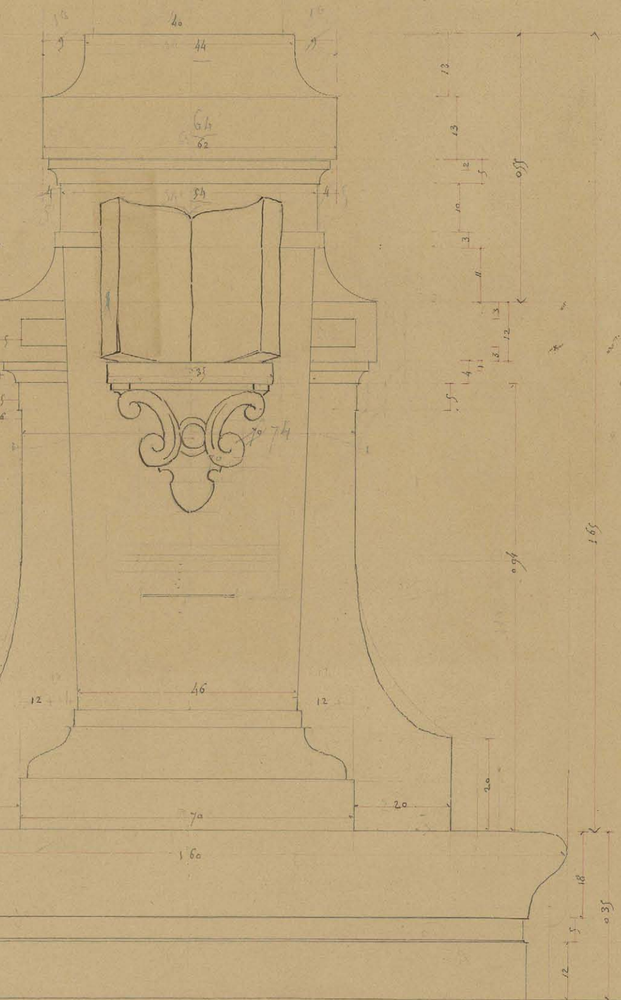

П.с. 6273 (153)

Attachement
de Maçonnerie N° 1

Liais de Grimaud avec bardage du chantier de l'entrepreneur et pose

F.ᵗ Vernaud Entrepreneur

Bibliothèque Ste Geneviève

Détail du socle du piédestal de Ulrich Gering

Brique Neuve de Bourgogne brune de 1re choix fondée en ciment du bassin de Paris 1re qté

Exercice 1873

Monsieur Labrouste Architecte

Coupe sur **DC**

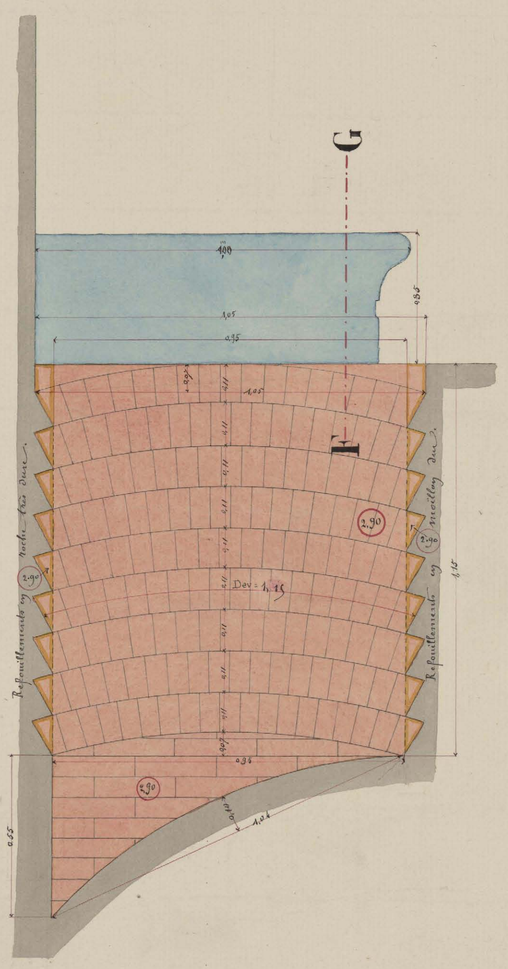

Elévation sur **AB**

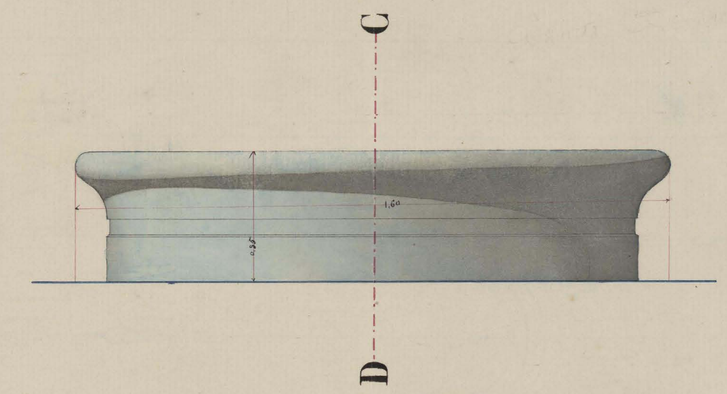

Profil du socle.

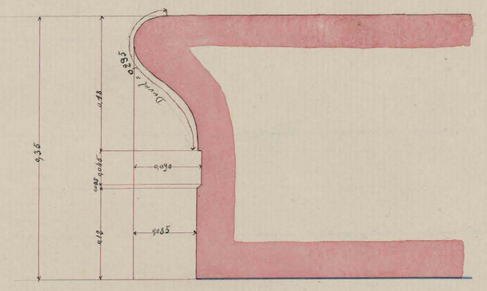

Plan du socle.

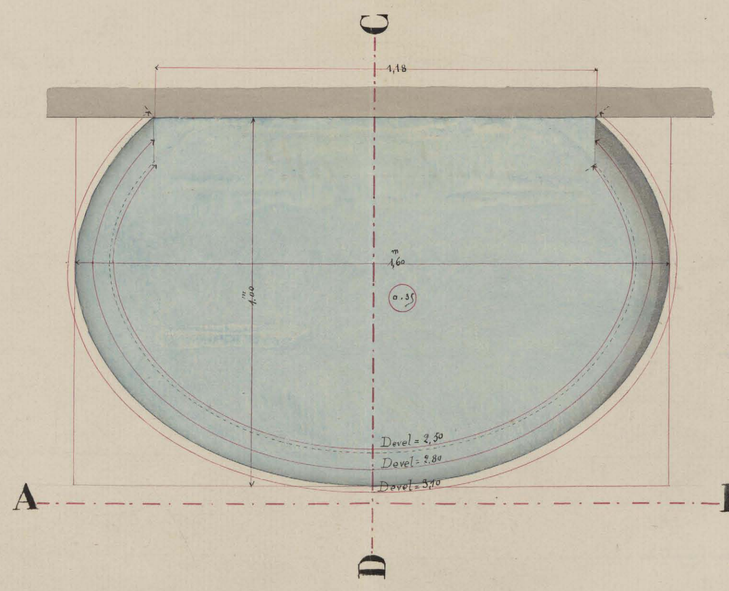

Pour la Construction des voutes la dépose du cavelage en marbre et en liais, avec le plus grand soin, décrottage et Rangement de 1.05 x 2.90.

La démolition du massif en moëllon et mortier par petites parties et avec soin, chargement à la hotte, transport à un relai, mise en cavalier de 0,95 x 1.15 x 2.90 + 0.95 x 0.55 x 2.90 - à déduire un Segment de 2.90 x 1.00 et 0,10 de fléche.

Pour egaliser l'extrados de la voute de cave, le piochement des excedents en moellon dur de 1.15 x 2.90 et 0.07 ep.d. —

Par dessus, la Construction de la chape circulaire de 0,04 d'épaisseur en ciment du bassin de Paris 1re qualité, de 1.15 x 2.90. —

La Construction avec le plus grand soin à rangs réguliers et à joints serrés pour raidir sur les deux Culées afin d'oter la charge sur la voute de cave, des voutes superposées en brique de bourgogne brune de 1re choix et ciment id. —

Les parties teintées et entourées d'une liseré jaune indiquent les refouillements sur le tas à la masse et au poinçon pour les sommiers des voutes.

Le Socle en liais de Grimaud de 1re Choix et d'echantillon sur mesures fixes données par Mr l'Architecte —— Compter en 1re lieu, la taille des parements du dessus et sur 4 sens; ensuite, le ravalement fait avec le plus grand soin avec tous les dégrés de tailles de la marbrerie y compris un demi polissage; le lit de dessus formant banquette, ravalé dans les mêmes conditions; le joint de derrière ravalé et mouluré pour l'ajustement exact avec le socle en Stue.

Compter: le bardage Spécial sur chariot Suspendu et bardage à 10,00 sur Chemin établi exprès en madriers (transportés exprès) pour garantir les cavelages en marbres.

Le chargement en tombereaux et délivrement aux champs de 3 voies de gravois Cubant chaque 2,00.

Ms-6273(154)

Attachement

de Maconnerie N° 1

Fie Vernaud Entrepreneur

Liais de Grimaud avec bardage du chantier de l'entrepreneur et pose.

Bibliothèque Ste Geneviève

Détail du socle du piédestal de Ulrich Gering

Brique de Bourgogne brune de 1er Choix Bouzdée en ciment du bassin de Paris 1re qualité

Exercice 1873

Monsieur Labrouste Architecte

Coupe sur DC

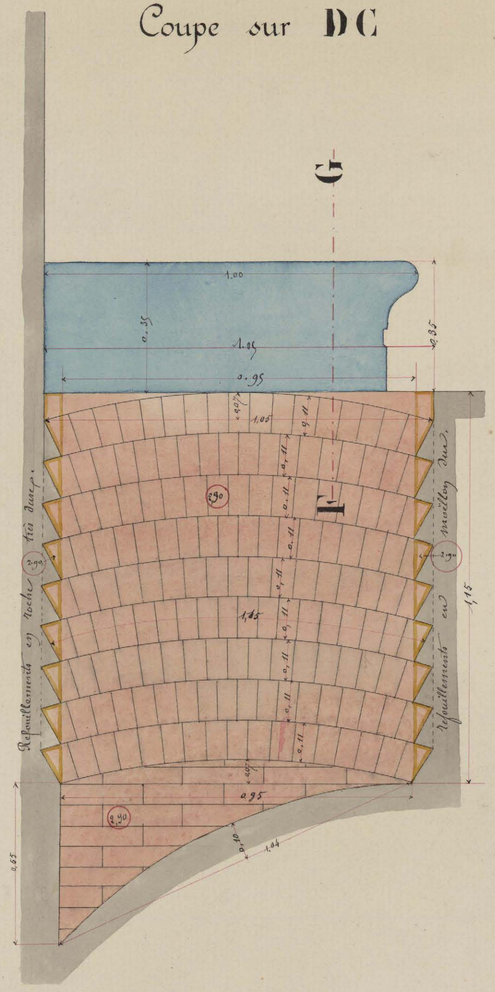

Elévation sur AB

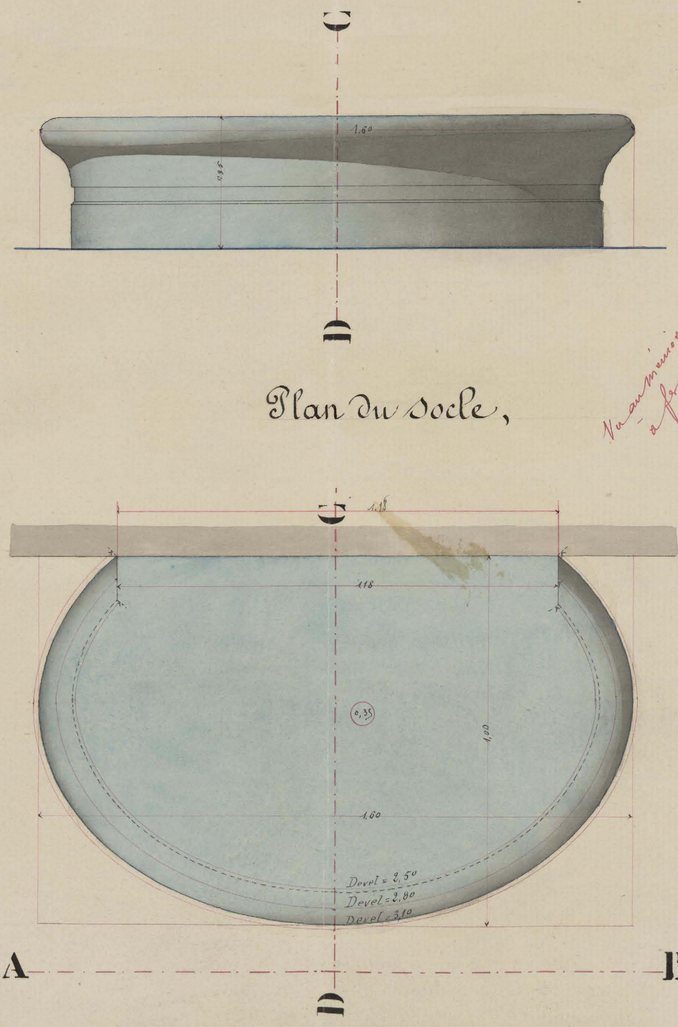

Profil du socle.

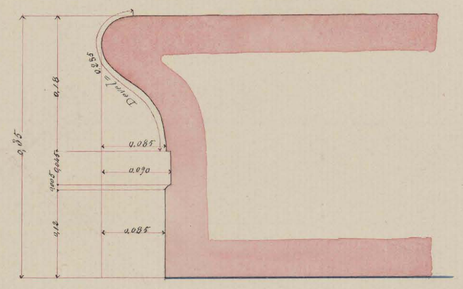

Vu au Mairie en conformité de la loi du 19 Sept. 1874
Le Préfet

Pour la Construction des voutes la dépose du carrelage en marbre et en liais, avec le plus grand soin, décrottage et rangement de 1.05 × 2.90.

La Démolition du massif en moellon et mortier par petites parties et avec soin, chargement à la hotte, transport à un relai, mise en cavalier de 0.95 × 1.18 × 2.90 + 0.95 × 0.55 × 2.90 à déduire un segment de 2.90 × 1.04 et 0.10 de fléche.

Pour égaliser l'extrados de la voute de cave, le piochement des excédents en moellon dur de 1.15 × 2.90 et 0.07 cd.

Par dessus, la Construction de la chape circulaire de 0.04 d'épaisseur en Ciment du Bassin de Paris, 1ère Qualité, de 1.15 × 2.90.

La construction avec le plus grand soin à rangs réguliers et à joints serrés pour caisse sur les deux Culées afin d'éviter la charge sur la voute de cave, des voutes superposées en brique de Bourgogne brune de 1er Choix et Ciment idem.

Les parties teintées et entourées d'un liseré jaune indiquent les refouillements sur le tas à la masse et au poinçon pour les sommiers des voutes.

Le socle en liais de Grimaud de 1er Choix et d'échantillon sur mesures fixes données par M. l'Architecte.

Compter en 1er lieu la taille des parements du dessus et en 4 sens; ensuite, le ravalement fait avec le plus grand soin avec tous les degrés de tailles de la marbrerie y compris un demi polissage; le lit de dessus formant banquette, ravalé dans les mêmes conditions; le joint de derrière ravalé et mouliné pour l'ajustement exact avec le socle en stuc.

Compter: le bardage spécial sur charriot suspendu et bardage à 40.00 sur chemin établi exprès en madriers (transportés exprès) pour garantir les carrelages en marbre.

Le chargement en tombereaux et enlèvement aux champs de 3 voies de gravois evaluant chaque 2.00.

Fie H. Vernaud

A. Togenmuelle

N. 6273 (15e)

Attachement

de Maconnerie N° 2

Fre Vernaud Entrepreneur

Banc franc de Charentenay avec Bardage du Chantier de l'Entrepreneur et pose

Exercice 1873

Monsieur Labrousse Architecte

Bibliothèque Ste Geneviève.

Detail du Piédestal du Buste de Ulrich Gering.

Elévation sur ab.

Elévation sur cd semblable moins la masse du cartouche

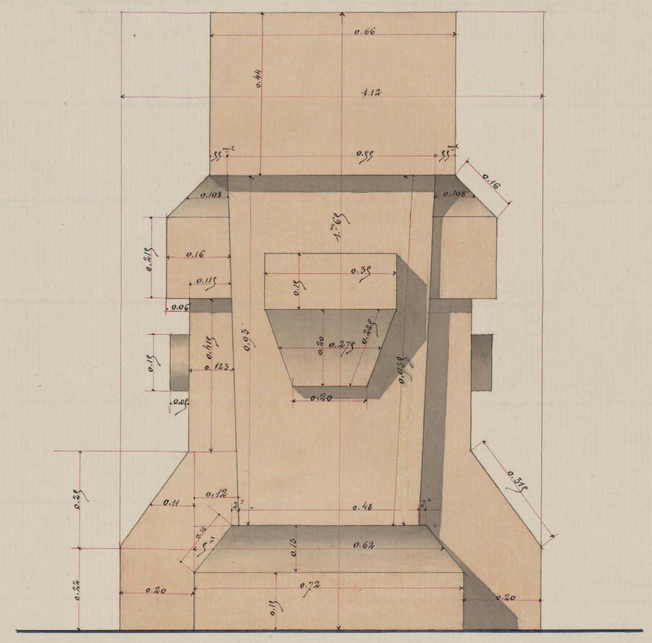

Elévation sur ef.

Elévation sur ij semblable.

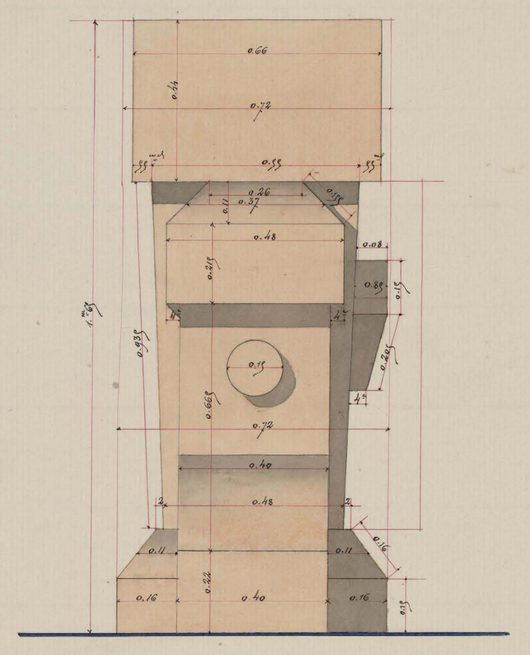

Plan du Piédestal.

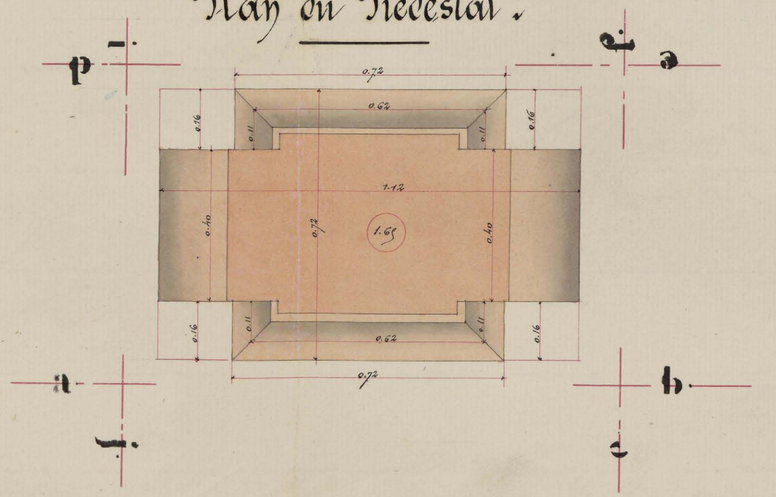

Banc franc de Charentenay de 1er choix et d'Echantillon sur mesures fixes données par Mr. L'Architecte.

P. M. Vernaud

A. Eugenie

Mz. 6273 (158)

Attachement

de Maçonnerie N°2

Sr Vernaud Entrepreneur

Banc franc de Charentenay avec Hardage du chantier de l'Entrepreneur et pose

BIBLIOTHEQUE Ste Geneviève

Exercice 1873

Monsieur Labrouste Architecte

Détail du piedestal du buste de Ulrich Gering

Elévation sur ab

L'Elévation sur **cd** semblable moins la masse du cartouche.

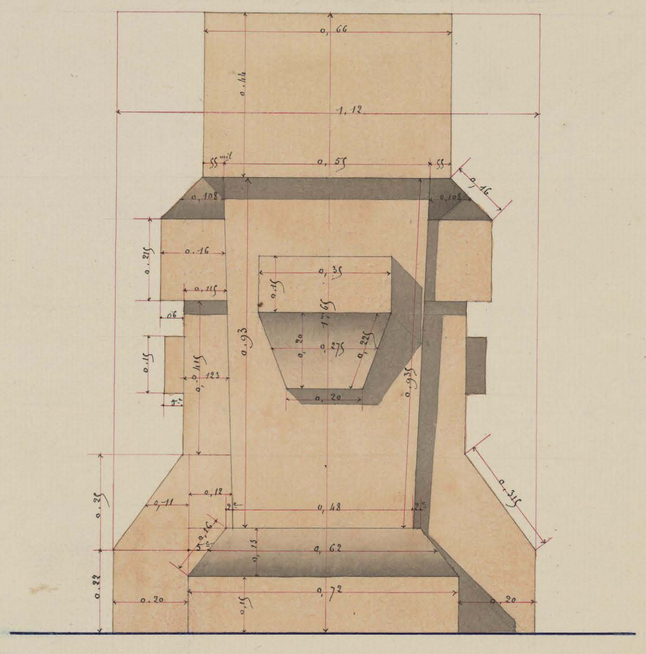

Elévation sur fg

L'Elévation sur **ji** semblable

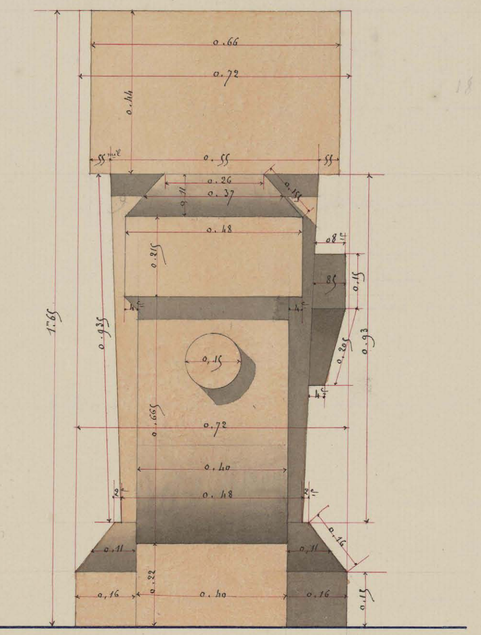

Vu au ministère des travaux publics le 12 août 1874
Le Bilton

Plan du piédestal

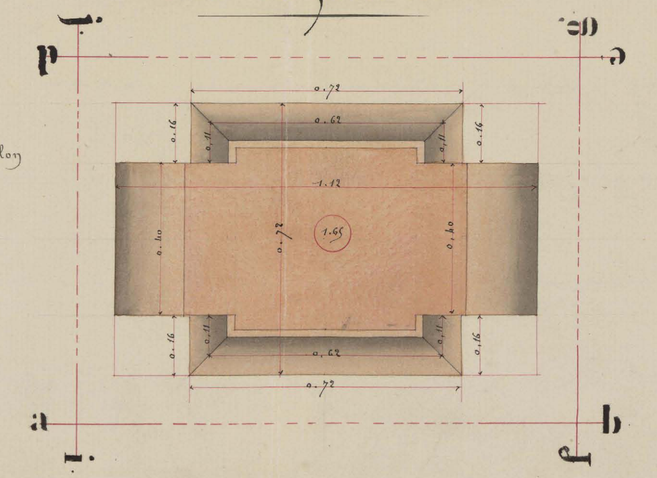

Banc franc de Charentenay de 1re Choix et d'échantillon sur mesures fixes données par Mr l'Architecte.

Ms.6273/157

Attachement

de Maçonnerie N° 2 bis.

F.t Vernaud Entrepreneur

Exercice 1873

Bibliothèque Ste Geneviève

Dame franc de Charentenay.

Monsieur Labrouste Architecte

Détail du piédestal

du buste de Ulrich Gering

Ravalement.

Profils IJ

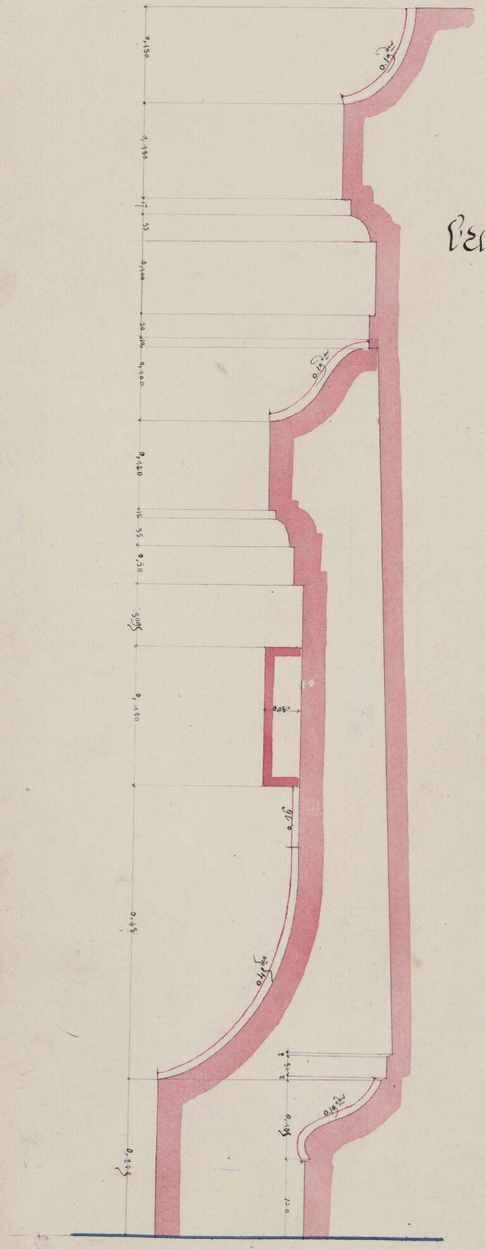

Elévation sur EF

l'Elévation sur MN semblable moins le cartouche

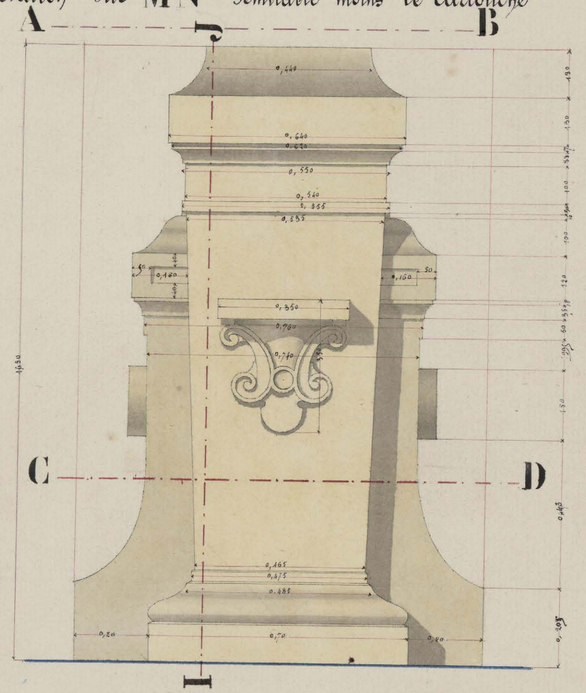

Plan sur CD

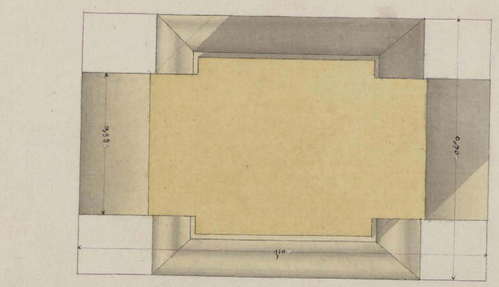

Elévation sur GH

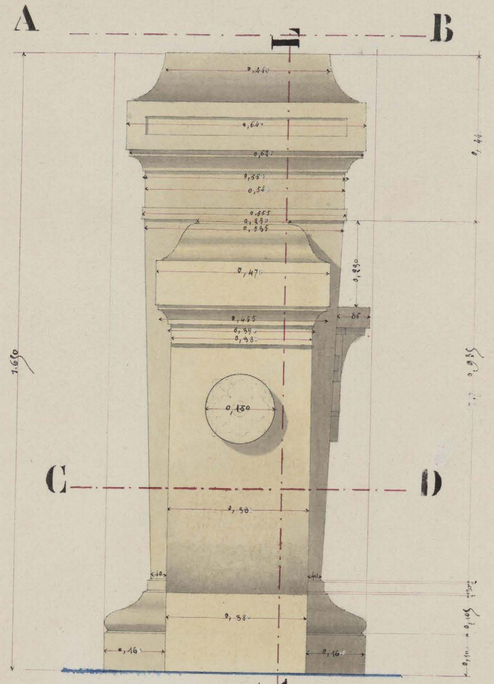

Plan sur AB

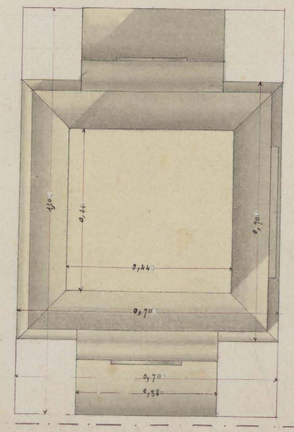

Profils KL

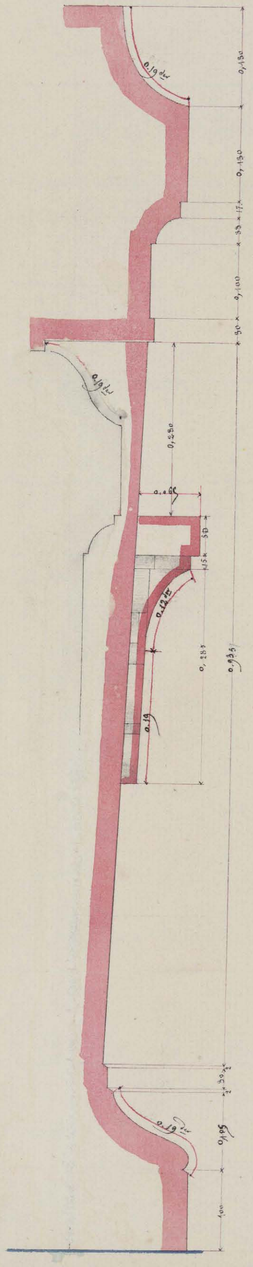

Compter le ravalement sur toutes faces fait avec la dernière perfection.
Compter le ravalement et la sculpture du Cartouche sous la tablette.
Pour refaire une partie de ravalement sur les tables et moulures afin d'effacer les 1ères inscriptions 2 jours ½ de Ravaleur.

F.t Vernaud

H. Vogemundt

N.6473.(158)

Attachement

Exercice 1873

de Maçonnerie N° 2 bis.

Fce Vernaud Entrepreneur

BIBLIOTHEQUE Ste Geneviève

Banc franc de Charentenay

Monsieur Labrouste Architecte

Profils ij

Profils kl

Détail du piedestal du buste de Ulrich Gering.

Ravalement.

Elévation sur ef

l'Elévation sur mn semblable moins le Cartouche.

Elévation sur gh

Nu au marbre en demeure à fr 1298.94 L. Dillon

Plan sur cd

Plan sur ab

Compter le ravalement sur toutes faces fait avec la dernière perfection.

Compter le ravalement et la sculpture du Cartouche sous la tablette.

Pour refaire une partie de ravalement sur les tables et moulures afin d'effacer les 1res inscriptions 2 jours 0/10 de Ravalem.

MS-6273 (159)

Monsieur et Madame Labrouste

81. Boulevard St. Michel

L. V

Ms. 4273 (160)

~~Lettres et papiers~~, à Emporter à la Bibliothèque Nationale
Monument d'utilité générale
à Sainte Geneviève

NC-L2273(160 r)
F18333

Monsieur J. Conri Laboureste
Architecte – 81 Boulevard St Michel

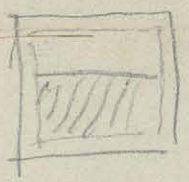

Paris

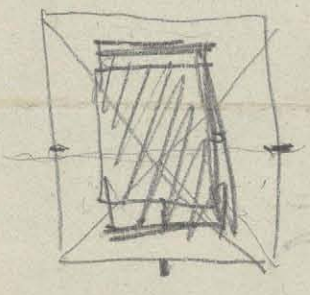

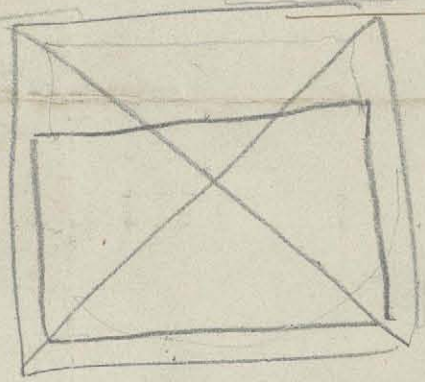

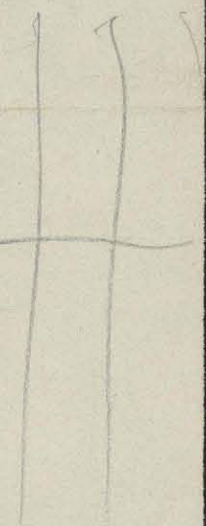

Ms-6873(161)

Monument d'Ulrich Gering

à Ste Geneviève.

1893.

Ms. 6273 (162)

Ms. 4873 (63)

Mr Bonassieux.

Mardi a la Bibliothèque
aux Médailles près les
Cours de la Sorbonne
Mr Méhédin rue
de la victoire 58.

La Commande pour M^r le Ministre de Beaux arts à
Mr Daumas Sculpteur, d'un buste d'Ulrich Gering pour la
Bibliothèque Genevoise et datée du 4. octobre 1872.

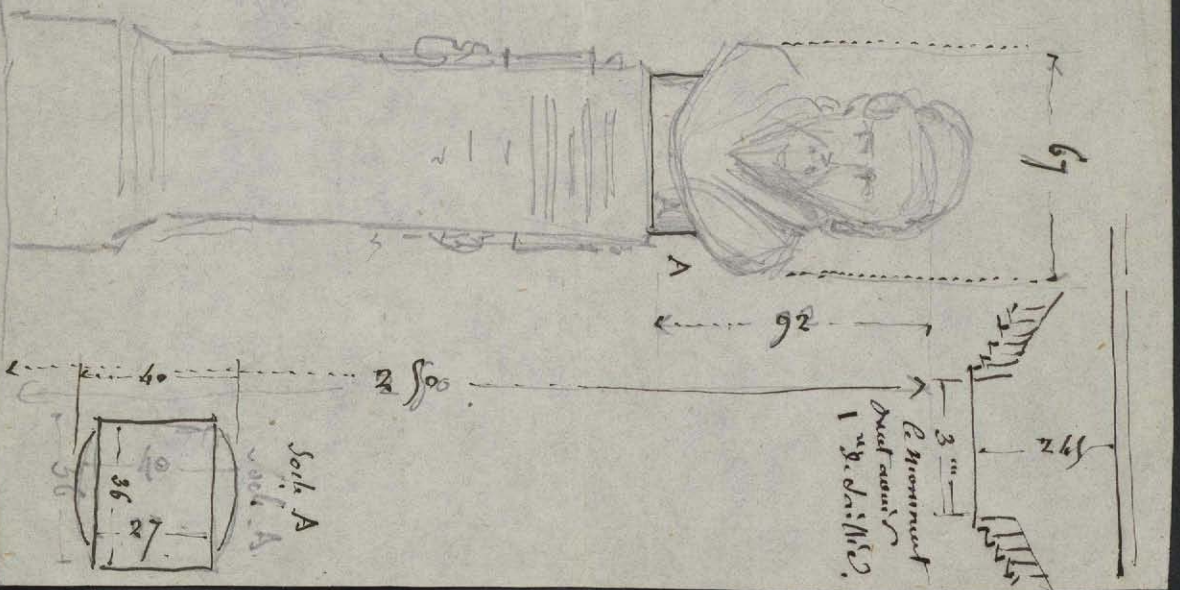

Voir à l'exemplaire de M. Malleville
à Envoy. la ouverture pour les armoires
et les tablettes à 2 pieds de chaque côté à gauche,
à l'endroit demandé une ou deux tablettes
pour le Tuteur.

Ms 6273 (1632)

Ms-6773(184)

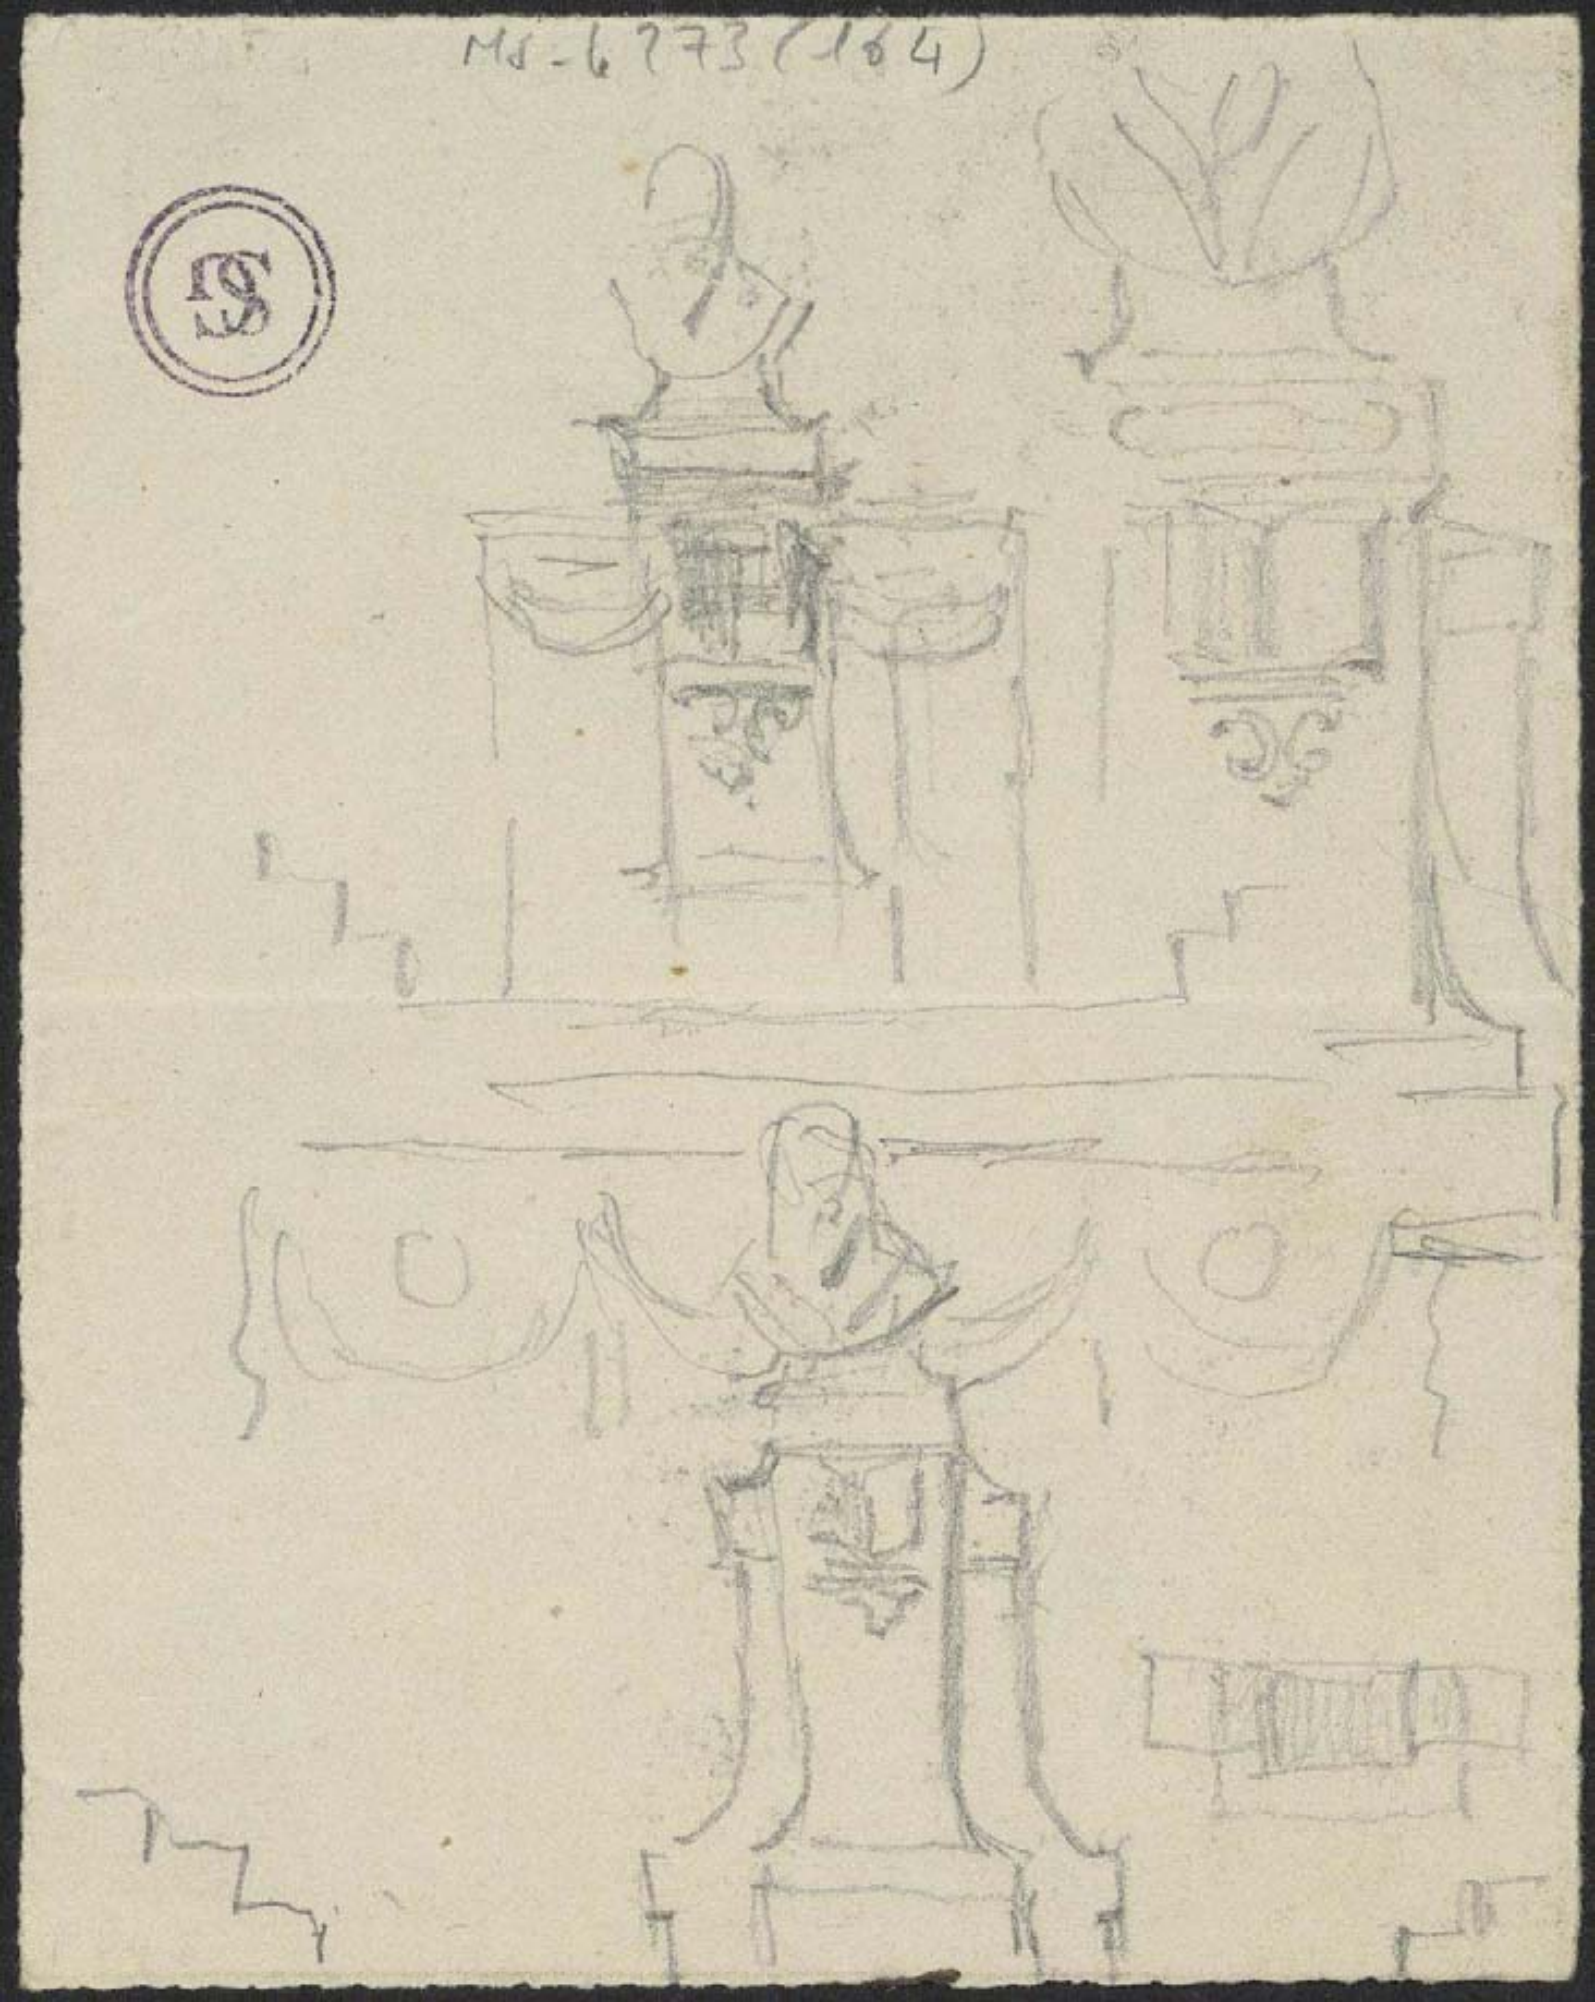

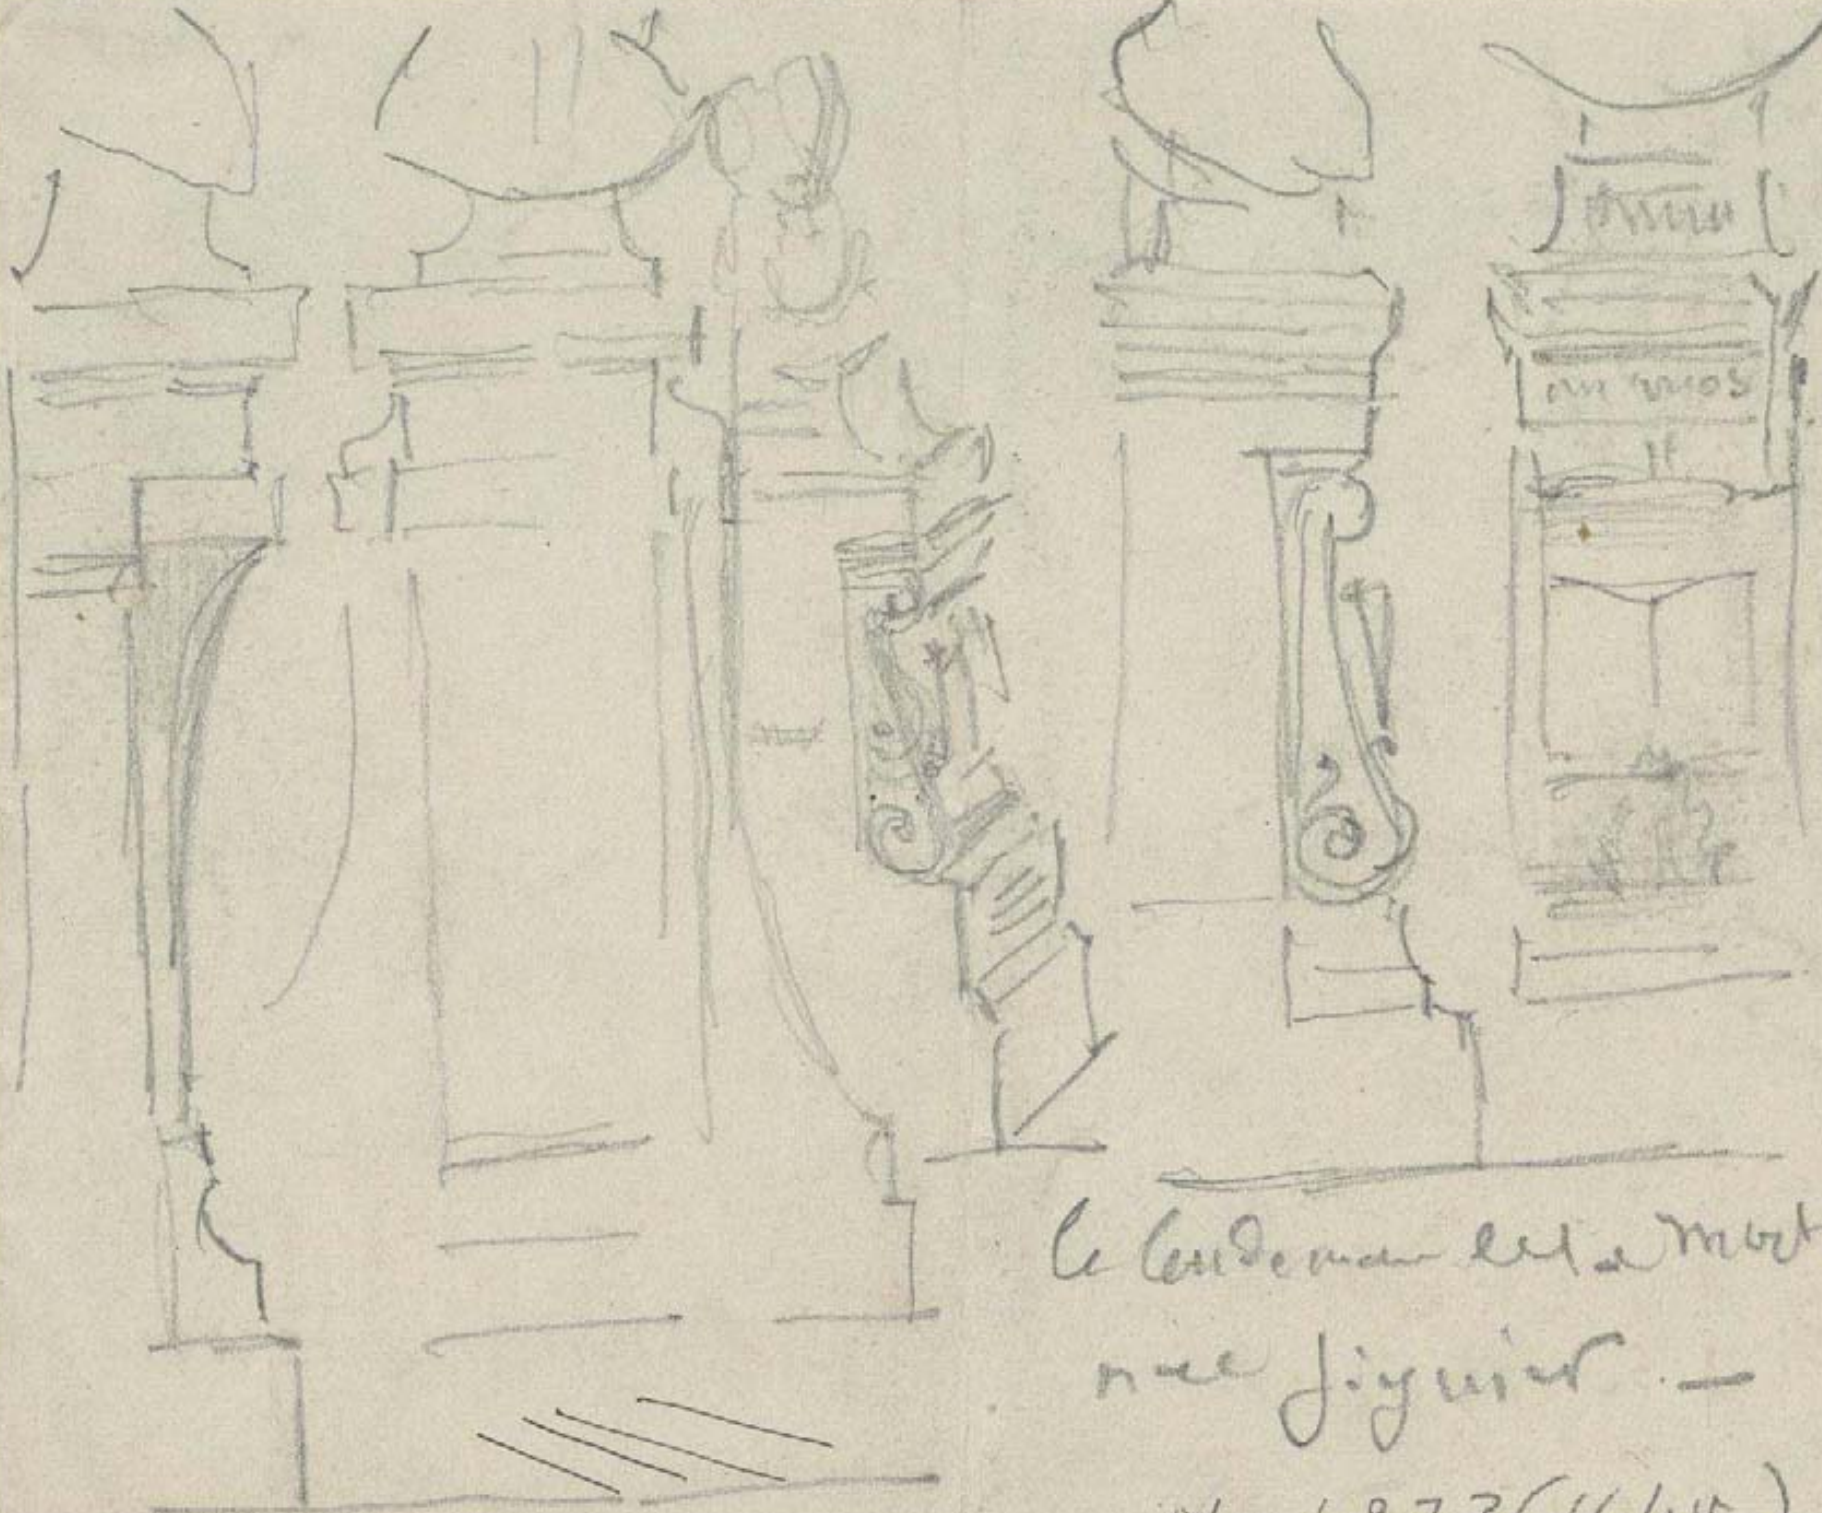

Le Cardinal est mort
une figure —

MS-4273(1644)

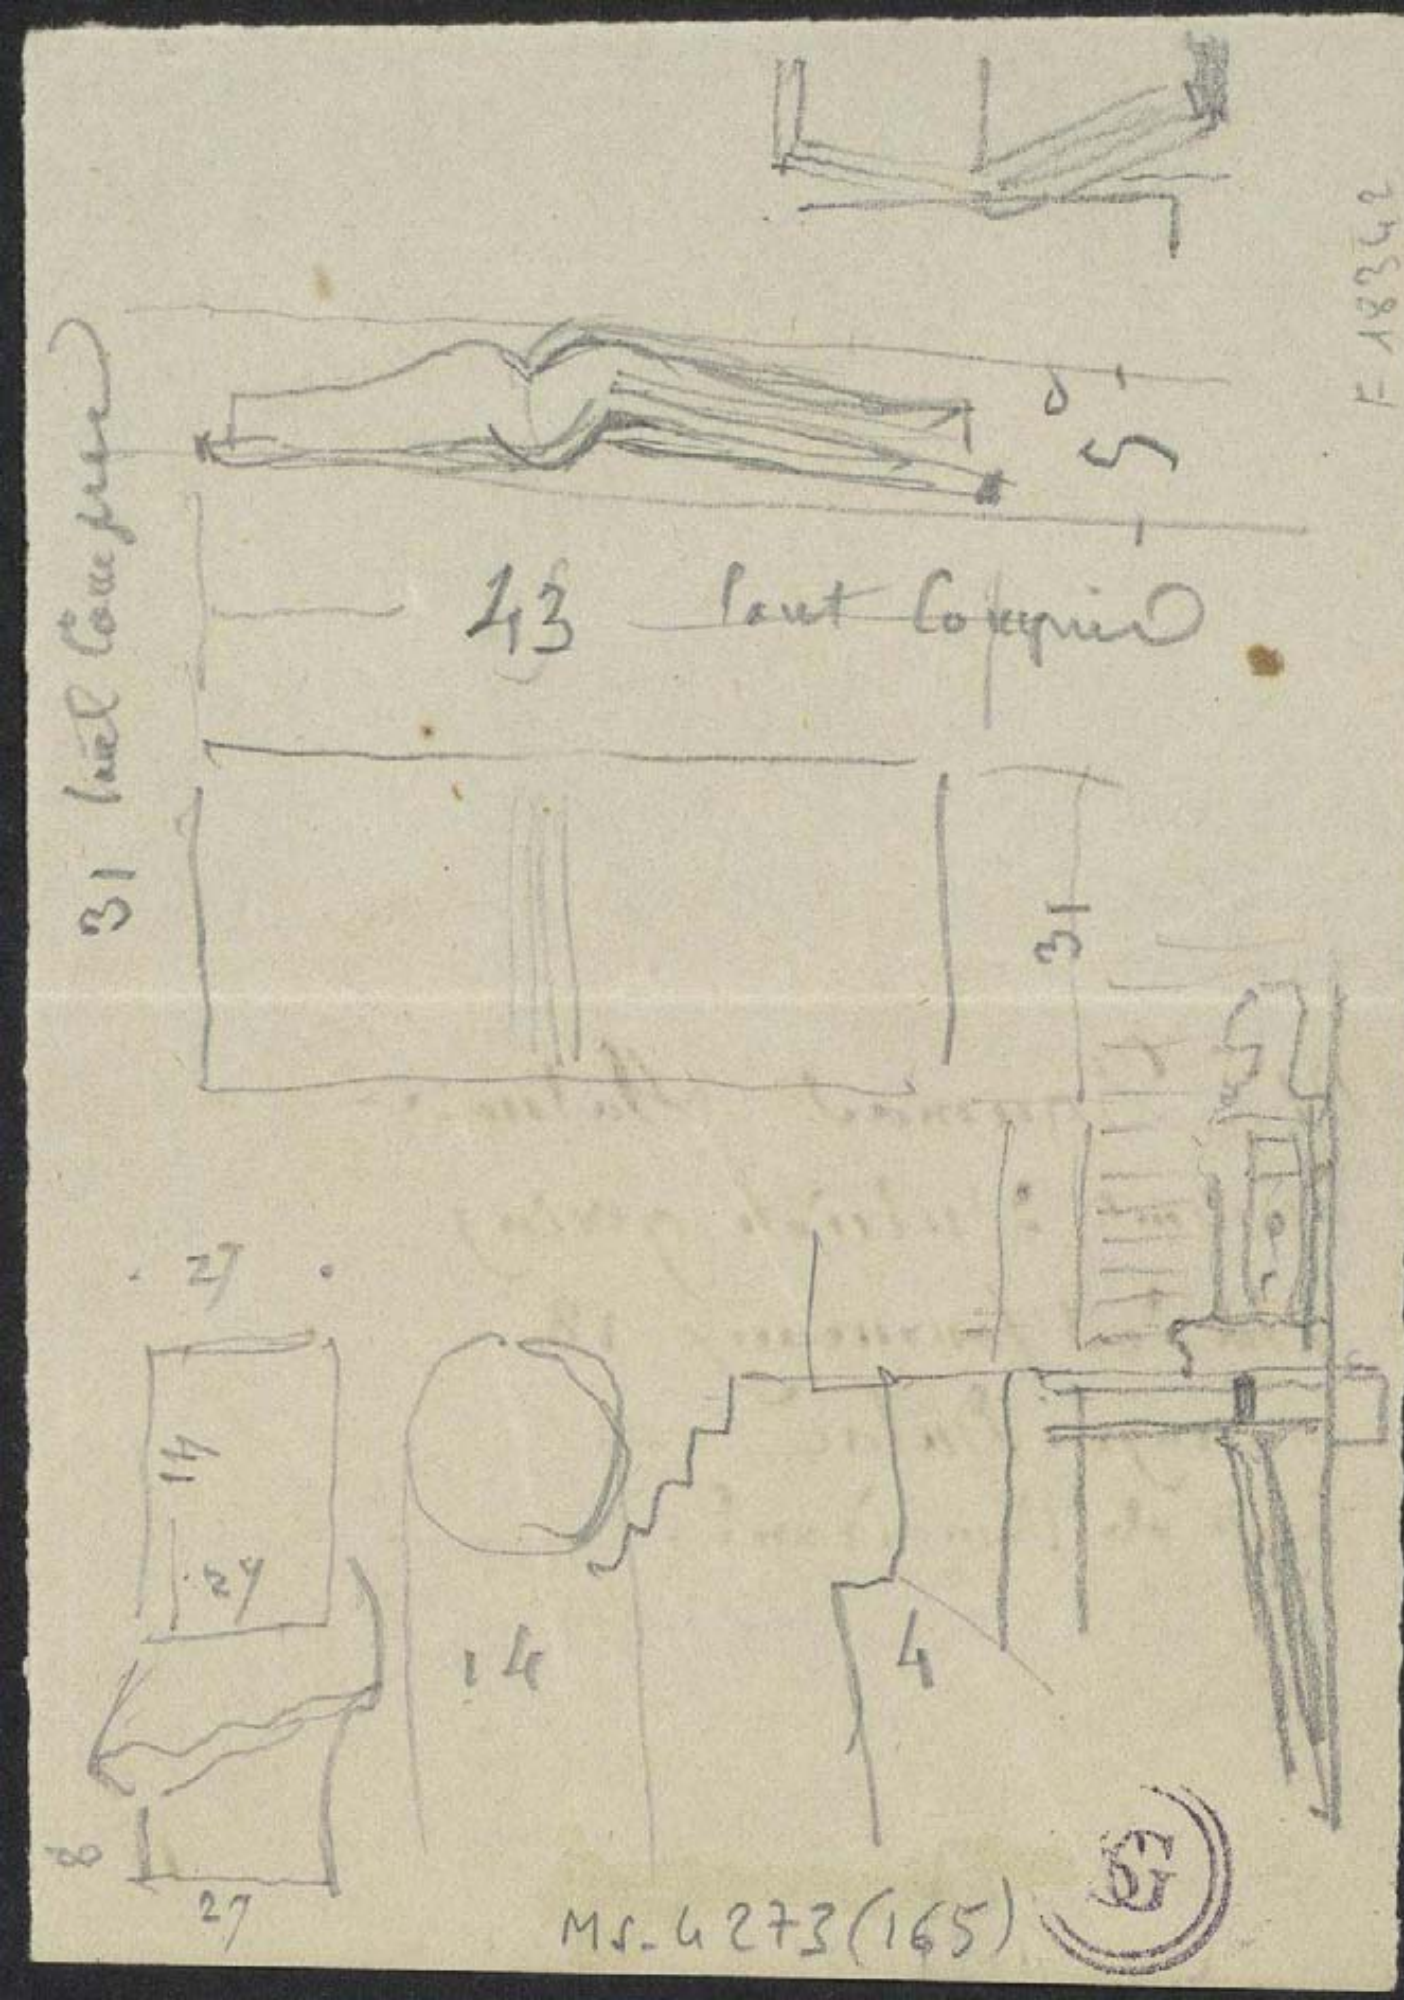

Ms. 4273 (165)

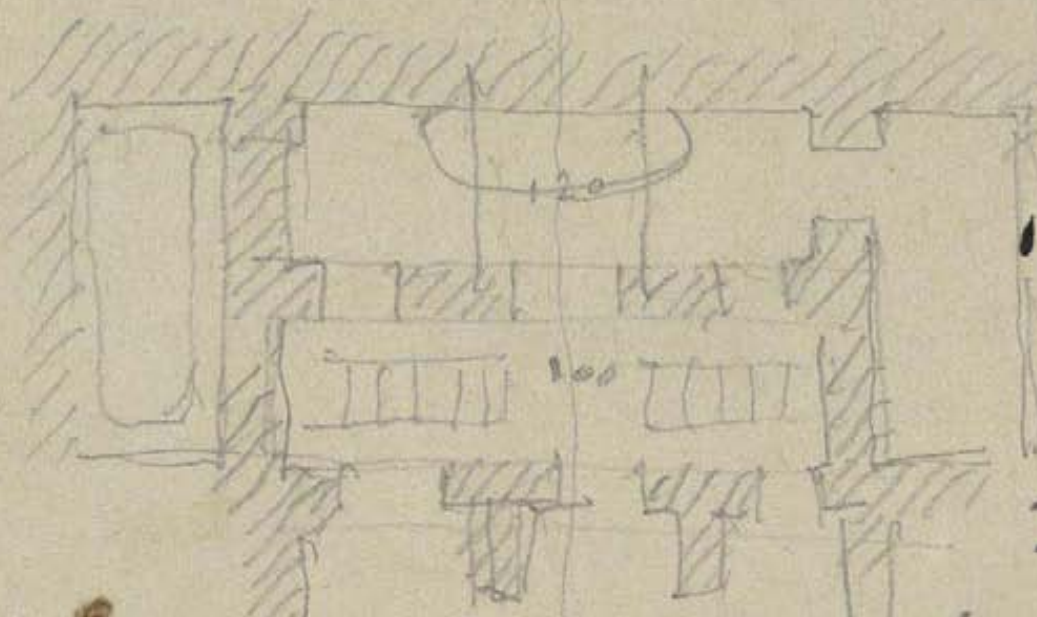

J'ai vu le dessin de Mr Lanchon chez Mr Dubreuil à Tombouctou

J'ai vu chez Mr Les Elèves le dessin de terminer la Cathédrale de Marseille et vous laissant, à vous deux, le devoir d'exiger le tombeau de Dubreuil

Mr Daumas Statuaire —
du Bon d'ulrich gering.
Rue des Fourneaux 18.
passage Dulac —
Rue de Vaugirard. —

Lanchon
Hamet

J'ai vu chez Mr Les Elèves le dessin de terminer la Cathédrale de Marseille et le tombeau de Dubreuil — à vous mes fidèles et à Dieu amis Dubreuil

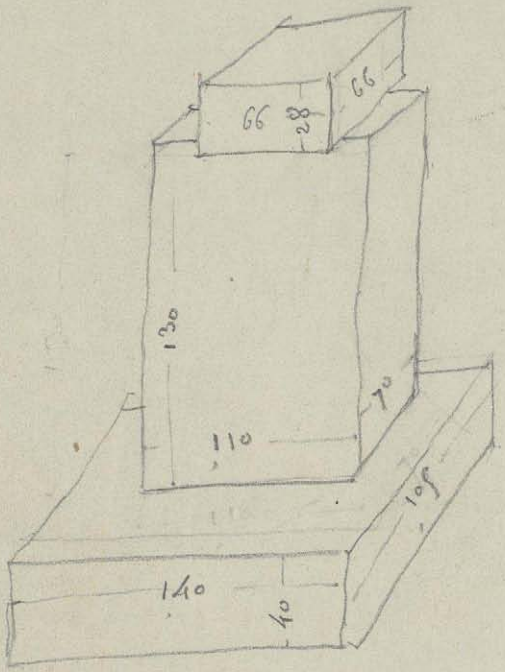

NS. 6273 (166)

Ste Geneviève

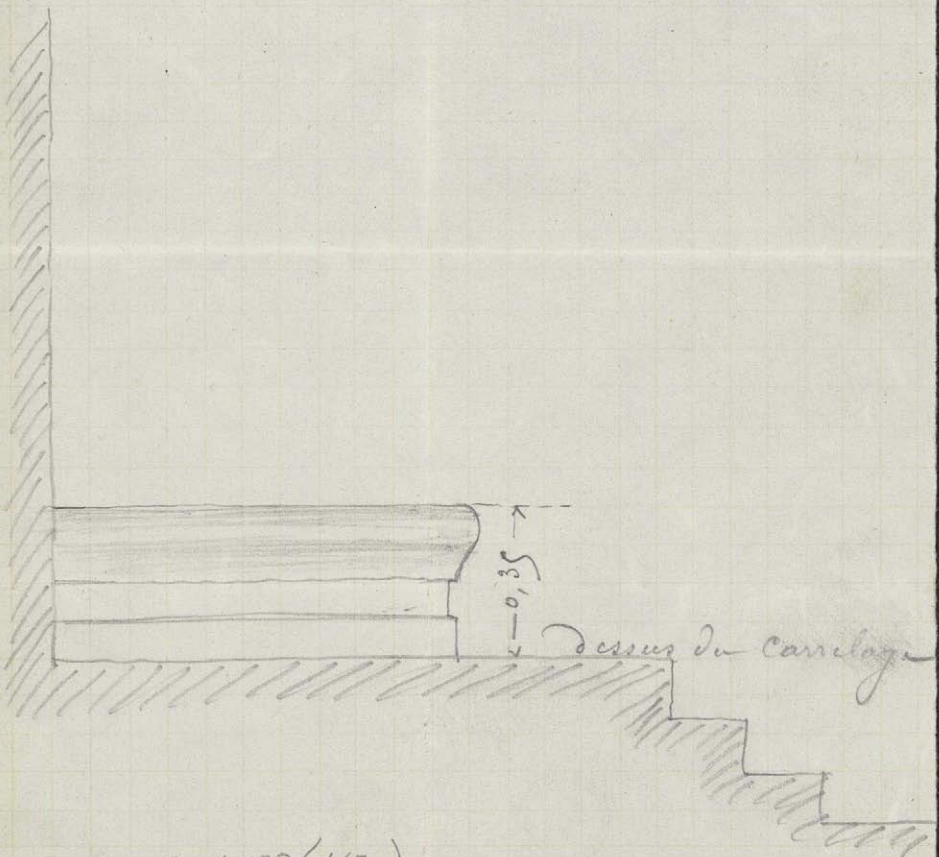

Mr. 6273 (167)

Monsieur

Monsieur Labrouste

Membre de l'Institut

&c &c &c

Boulevard St Michel.

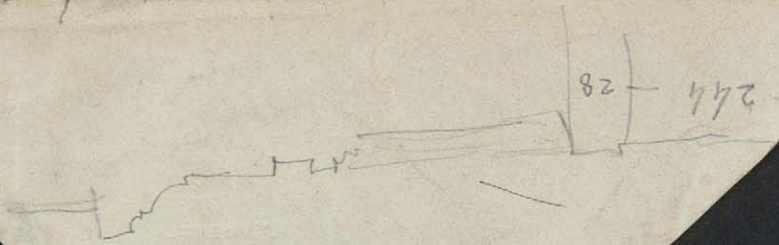

Thierry – d'après Nicolas Tupinard
2 Rd Stan 2e
mais formerait?

MS-6273(168v)

Mr. 6273 (169)

L. PAUMAS

Rue des Fourneaux — 18, passage Dulac